


0210

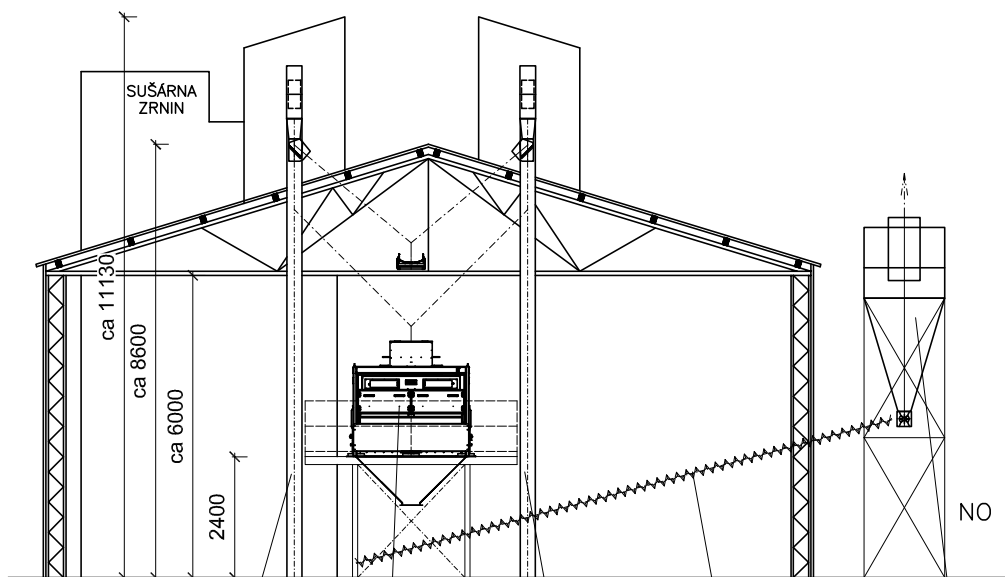

0103

0201

0104

0207

0203

0210


0209

0213

0201

0103

0101

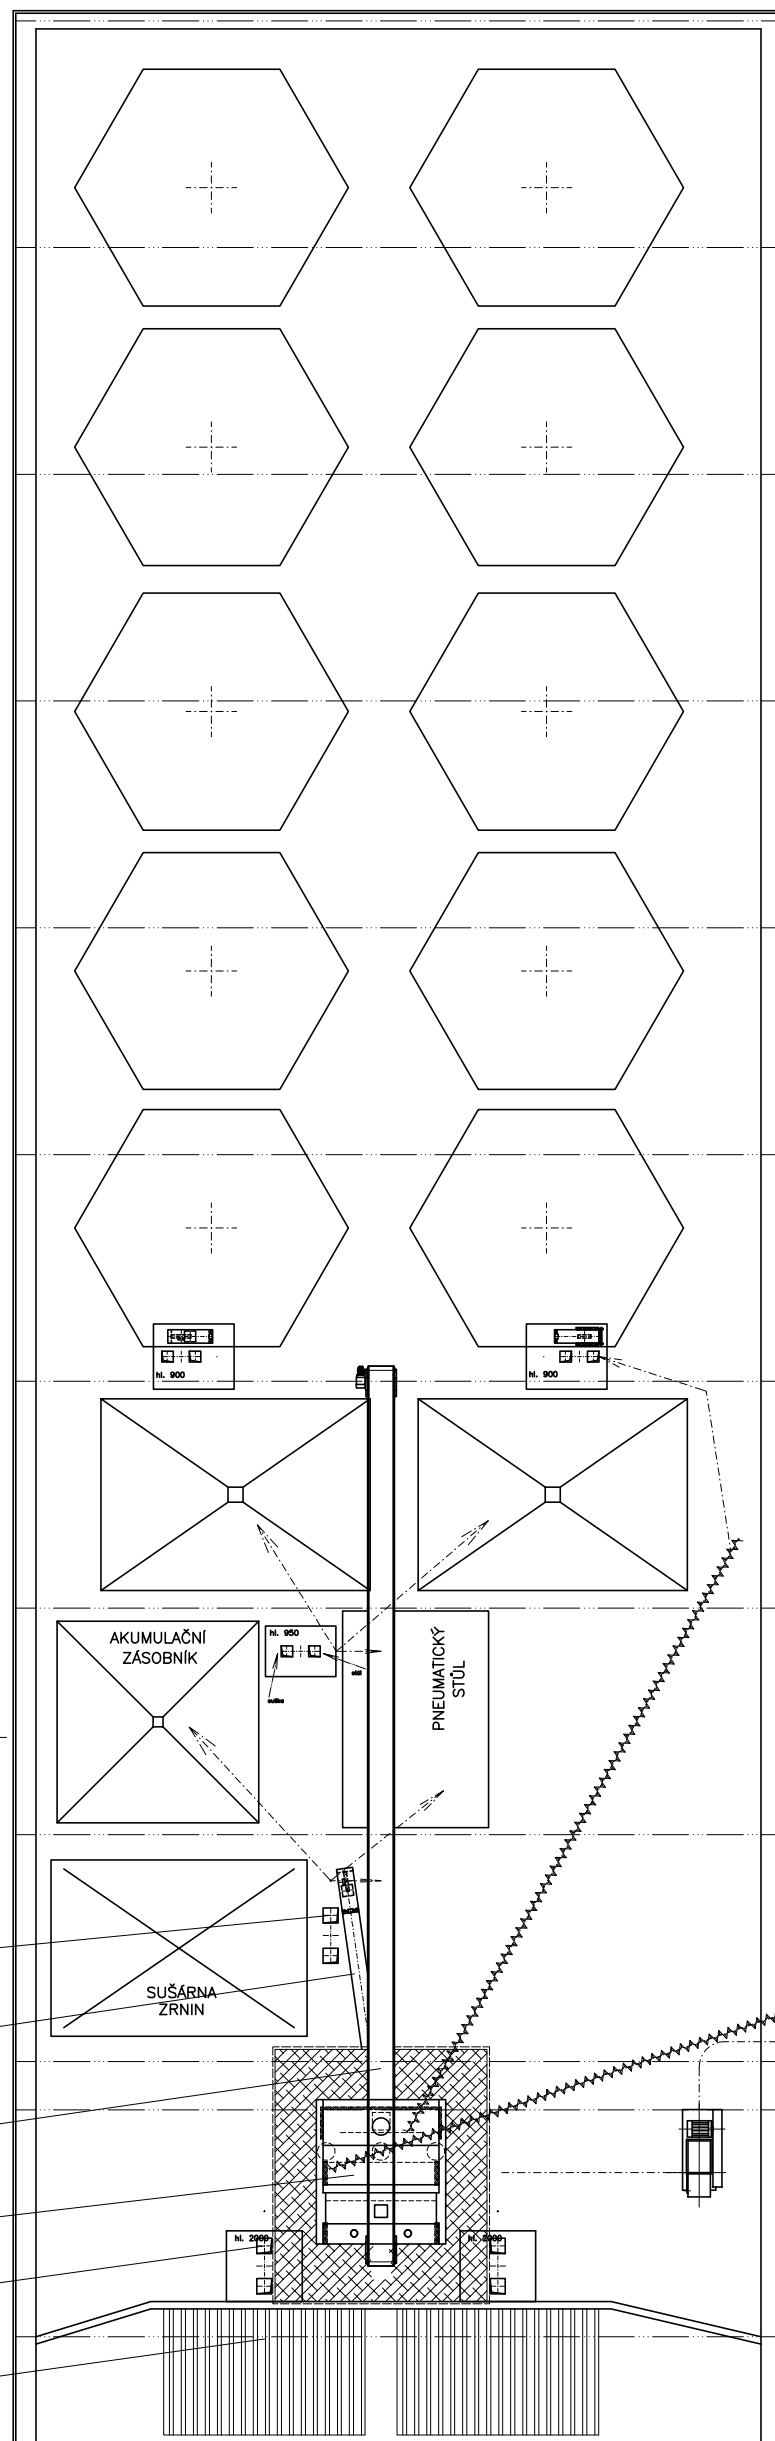

Navrhl : Ing. Chmelař	Kreslil : Ing. Chmelař	Kontroloval : .	<div>CHMELAŘ</div> <div>PROJEKCE TECHNOLOGIÍ</div> <div>00420 605 581 028</div> <div>www.ptc-zlin.cz</div>
			
Datum : 09/2020	Formát : 2 x A4	Měřítko : 1 : 150	
Investor : REPROGEN, a.s.; Husova 607, 391 11 Planá nad Lužnicí; IČ : 46678450			
Název akce : REKONSTRUKCE POSKLIZŇOVÉ LINKY provoz Želeč ČR			Archiv. číslo PTC-04-311-19
			Číslo výkresu 04311-01
Stupeň dokumentace : DOKUMENTACE PRO VÝBĚR ZHOTOVITELE	Revize :		
Obsah výkresu : PŮDORYS + ŘEZY			