


PŮDORYS NÁDRŽE - STÁVAJÍCÍ STAV :

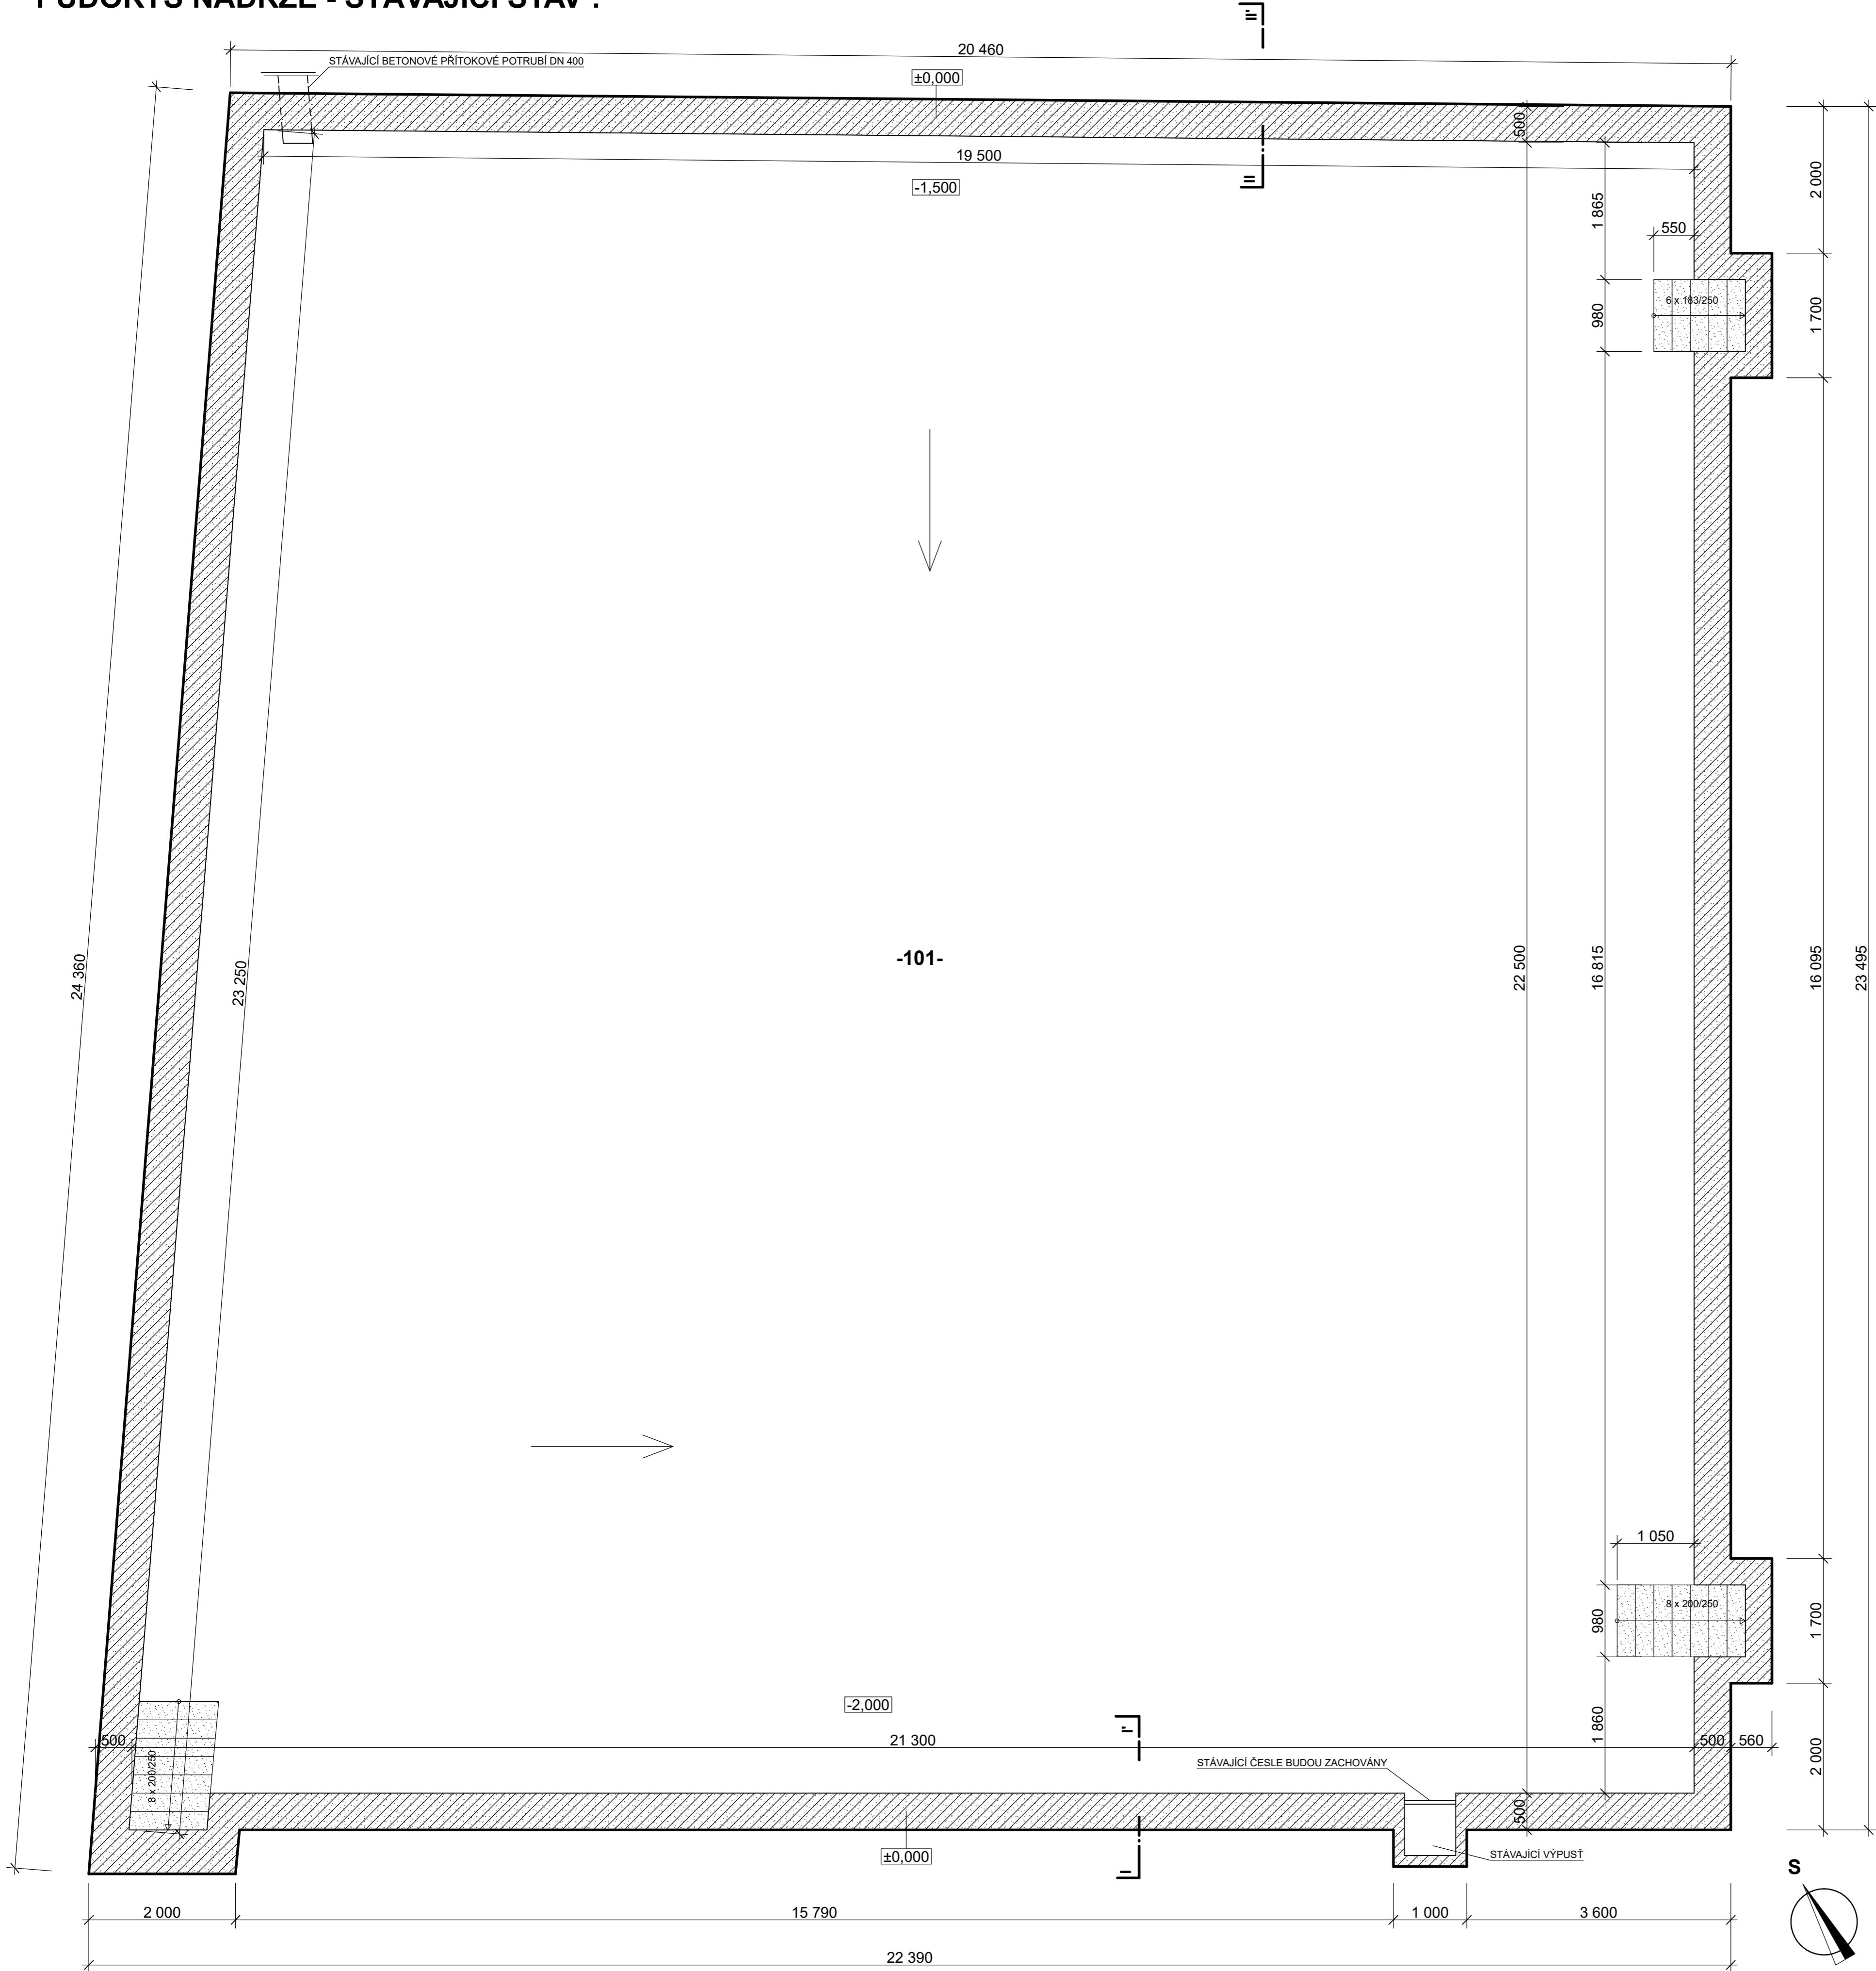

LEGENDA OBJEKTŮ:

ČÍSLO NA VÝKR.	NÁZEV OBJEKTU	PLOCHA DNA m2	DRUH POVRCHU	ZVL. ÚPRAVA POVRCHŮ STĚN
101	POŽÁRNÍ NÁDRŽ	463,40	DNO - PROSTÝ BETON	ŽULOVÝ KÁMEN

LEGENDA HMOT:

- STÁVAJÍCÍ ZDIVO NÁDRŽE - ŽULOVÝ KÁMEN DO BETONU
- BOURANÉ KONSTRUKCE

POZNÁMKA :

1) VÝŠKOVÁ ÚROVEŇ +/- 0,000 JE STÁVAJÍCÍ ÚROVEŇ BETONOVÉ KRYCÍ DESKY PO OBVODU NÁDRŽE

Kat.území: Svatouch	Okres: Chrudim	
Investor: Obec Svatouch 539 42 Svatouch č. p. 290		Vypracoval: Ing. Martin Skřivan Plevova 78 592 02
Název akce: STAVEBNÍ ÚPRAVY POŽÁRNÍ NÁDRŽE V k.ú. SVRATOUCH		SVRATKA Tel. 736 784 284 IČ: 15261000
Název výkresu: PŮDORYS NÁDRŽE - STÁVAJÍCÍ STAV		Číslo výkresu: 03
Měřítko: 1:50	Datum: 1./2023	Formát: 5A4