


Měřítko: 1:500



výškový systém - Bpv

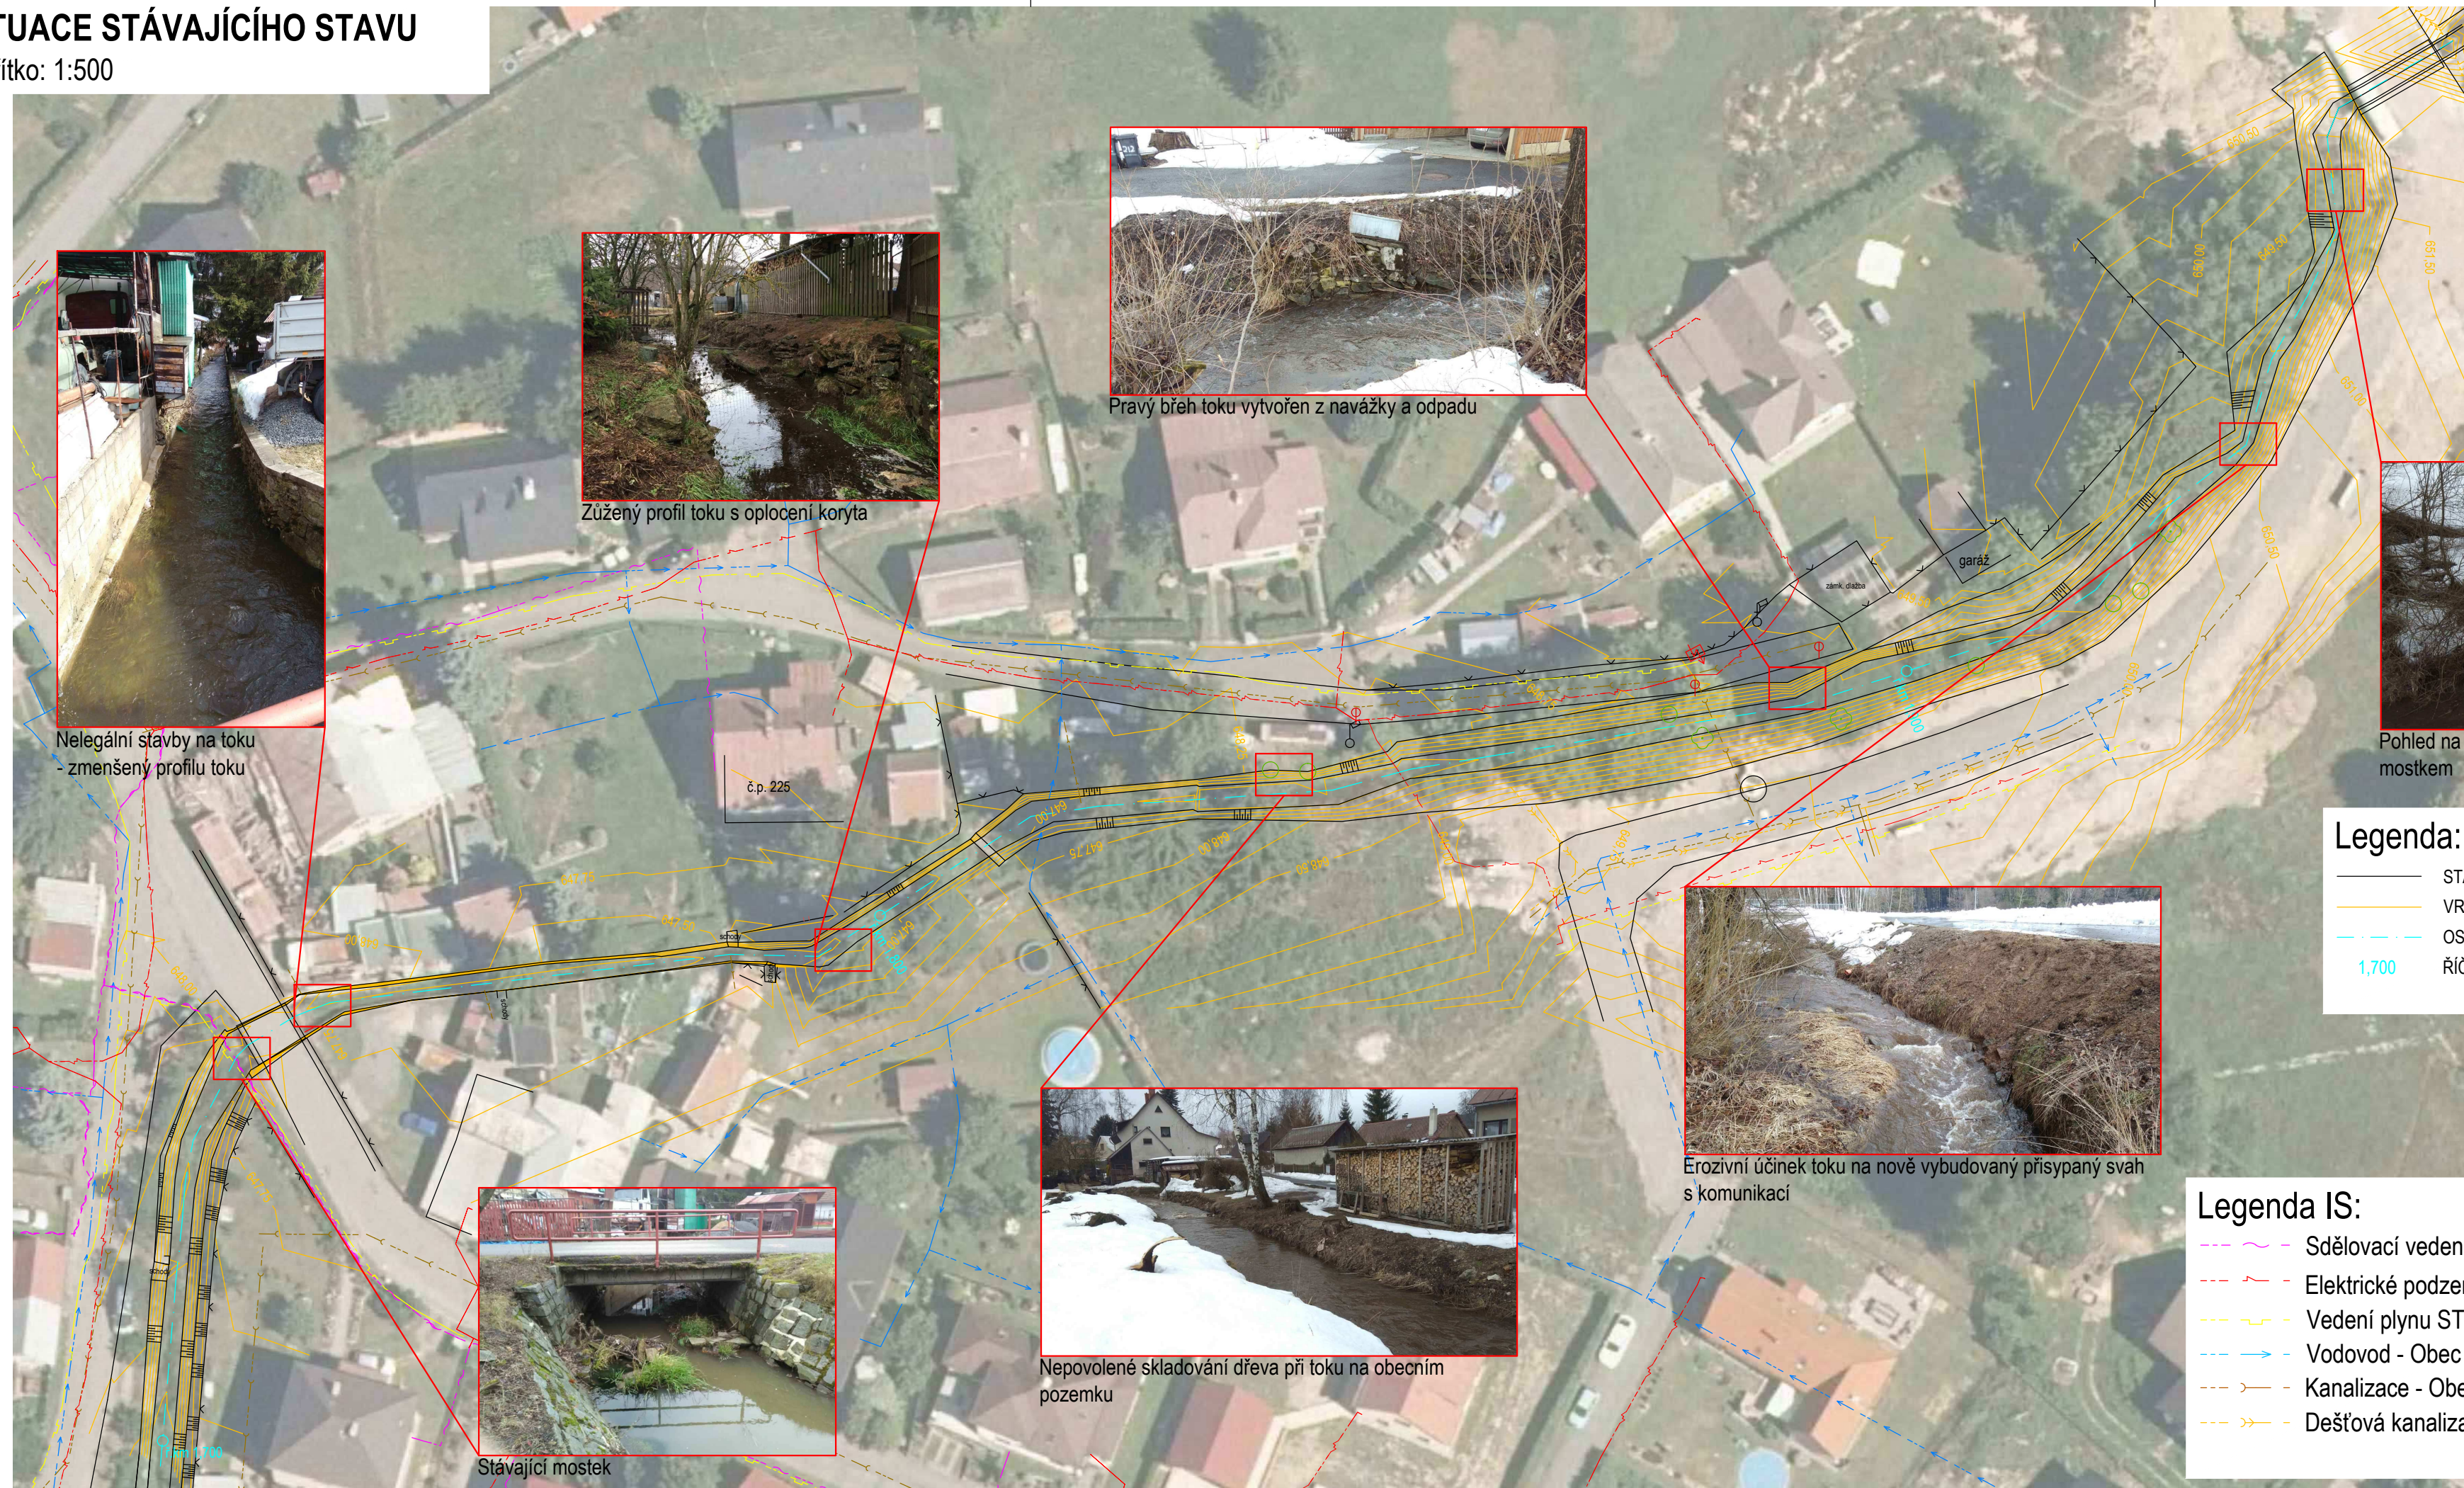

**ENVICONS s.r.o.**  
Sídlo a provozovna společnosti  
Hradecká 569  
533 52 Pardubice - Polabiny  
Tel. / FAX: +420 466 531 787  
info@envicons.cz • www.envicons.cz

**Datum / Date**  
10/2020

Zakázka č. / Job No.

**Stufen / Stage**  
DPS

Kraj / Region

**Stavební úřad / Building Authority**

MěÚ Hlinsko

**Katastrální území / Catastral Area**  
Svratouch

**Objednatel / Client**  
Obec Svratouch

Akce / Project

## Svratouch, protipovodňové úpravy potoka Řivnáč

**Stavební objekt / Building construction**

Název / Title	Číslo / Number	Strana / Page
1. Úvod	1	1
2. Základní údaje	2	2
3. Popis projektu	3	3
4. Výsledky	4	4
5. Závěr	5	5
6. Přílohy	6	6
7. Literatura	7	7
8. Seznam obrázků	8	8
9. Seznam tabulek	9	9
10. Seznam příloh	10	10
11. Seznam odkazů	11	11
12. Seznam zkratk	12	12
13. Seznam symbolů	13	13
14. Seznam jednotek	14	14
15. Seznam měřidel	15	15
16. Seznam materiálů	16	16
17. Seznam nástrojů	17	17
18. Seznam softwaru	18	18
19. Seznam zdrojů	19	19
20. Seznam autorů	20	20
21. Seznam recenzentů	21	21
22. Seznam členů	22	22
23. Seznam spolků	23	23
24. Seznam sdružení	24	24
25. Seznam organizací	25	25
26. Seznam institucí	26	26
27. Seznam státních orgánů	27	27
28. Seznam veřejných institucí	28	28
29. Seznam soukromých institucí	29	29
30. Seznam církevních institucí	30	30
31. Seznam mezinárodních institucí	31	31
32. Seznam evropských institucí	32	32
33. Seznam světových institucí	33	33
34. Seznam národních institucí	34	34
35. Seznam regionálních institucí	35	35
36. Seznam místních institucí	36	36
37. Seznam obecních institucí	37	37
38. Seznam městských institucí	38	38
39. Seznam krajských institucí	39	39
40. Seznam státních institucí	40	40
41. Seznam veřejných institucí	41	41
42. Seznam soukromých institucí	42	42
43. Seznam církevních institucí	43	43
44. Seznam mezinárodních institucí	44	44
45. Seznam evropských institucí	45	45
46. Seznam světových institucí	46	46
47. Seznam národních institucí	47	47
48. Seznam regionálních institucí	48	48
49. Seznam místních institucí	49	49
50. Seznam obecních institucí	50	50
51. Seznam městských institucí	51	51
52. Seznam krajských institucí	52	52
53. Seznam státních institucí	53	53
54. Seznam veřejných institucí	54	54
55. Seznam soukromých institucí	55	55
56. Seznam církevních institucí	56	56
57. Seznam mezinárodních institucí	57	57
58. Seznam evropských institucí	58	58
59. Seznam světových institucí	59	59
60. Seznam národních institucí	60	60
61. Seznam regionálních institucí	61	61
62. Seznam místních institucí	62	62
63. Seznam obecních institucí	63	63
64. Seznam městských institucí	64	64
65. Seznam krajských institucí	65	65
66. Seznam státních institucí	66	66
67. Seznam veřejných institucí	67	67
68. Seznam soukromých institucí	68	68
69. Seznam církevních institucí	69	69
70. Seznam mezinárodních institucí	70	70
71. Seznam evropských institucí	71	71
72. Seznam světových institucí	72	72
73. Seznam národních institucí	73	73
74. Seznam regionálních institucí	74	74
75. Seznam místních institucí	75	75
76. Seznam obecních institucí	76	76
77. Seznam městských institucí	77	77
78. Seznam krajských institucí	78	78
79. Seznam státních institucí	79	79
80. Seznam veřejných institucí	80	80
81. Seznam soukromých institucí	81	81
82. Seznam církevních institucí	82	82
83. Seznam mezinárodních institucí	83	83
84. Seznam evropských institucí	84	84
85. Seznam světových institucí	85	85
86. Seznam národních institucí	86	86
87. Seznam regionálních institucí	87	87
88. Seznam místních institucí	88	88
89. Seznam obecních institucí	89	89
90. Seznam městských institucí	90	90
91. Seznam krajských institucí	91	91
92. Seznam státních institucí	92	92
93. Seznam veřejných institucí	93	93
94. Seznam soukromých institucí	94	94
95. Seznam církevních institucí	95	95
96. Seznam mezinárodních institucí	96	96
97. Seznam evropských institucí	97	97
98. Seznam světových institucí	98	98
99. Seznam národních institucí	99	99
100. Seznam regionálních institucí	100	100
101. Seznam místních institucí	101	101
102. Seznam obecních institucí	102	102
103. Seznam městských institucí	103	103
104. Seznam krajských institucí	104	104

## Situace stávajícího stavu

**Zodpovedný projektant / Responsible designer**

Ing. Štěpán Plodek

**Manažer projektu / Project manager**

Ing. Lukáš Řádek

Návrh vypracoval / Elaborated by

Ing. Aleš Hejtmán

**Měřitko / Scale**

1:500

Výkres č. / DWG No.

04

## C.4

**Gouprava / Copy**