

LEGENDA :



OPRAVA POVRCHU MANIPULAČNÍ
PLOCHY

MANIPULAČNÍ PLOCHA


PLOCHA : 755 m²

DOTČENÉ POZEMKY STAVBOU: p.č. 1356/5

vše k.ú. SEZIMOVO ÚSTÍ [747688]

VLASTNÍK : MĚSTO SEZIMOVO ÚSTÍ

VYUŽITÍ POZEMKU - ZASTAVĚNÁ PLOCHA A NÁDVOŘÍ

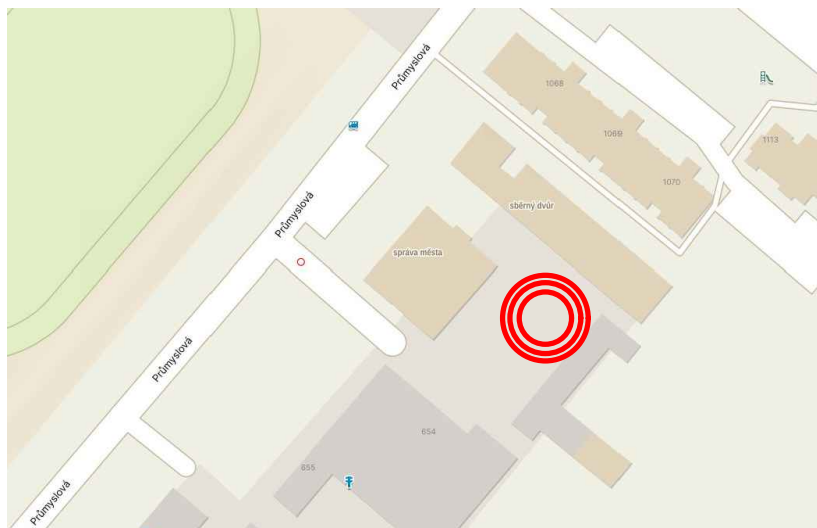

Zodp. projektant:	Vypracoval:	Kreslil:		
Ing. Karel Valenta	Ing. Karel Valenta			
Místo stavby:	SEZIMOVO ÚSTÍ [747688]			
Investor:	SPRÁVA MĚSTA SEZIMOVO ÚSTÍ, Průmyslová 1095, 391 02 Sezimovo Ústí			
Akce:	OPRAVA POVRCHU MANIPULAČNÍ PLOCHY		Zak. číslo: 01/2025	Kopie:
Obsah:	CELKOVÁ SITUACE		Formát: A3	
			Datum: 06/2025	
			Stupeň: DPS	
			Měřítko: 1:50	
		Č.výkr: 01		