ENVICONS s. r. o.
Sídlo a provozovna společnosti
Hradecká 569
533 52 Pardubice - Polabiny
Tel. / FAX: +420 466 531 787
info@envicons.cz • www.envicons.cz

Datum / Date
10/2020

Zakázka č. / Job No.
36/2020

Stupeň / Stage
DPS

Kraj / Region
Pardubický

Stavební úřad / Building Authority
MěÚ Hlinsko

Katastrální území / Catastral Area
Svratouch

Objednatel / Client
Obec Svratouch

Akce / Project
Svratouch, protipovodňové úpravy potoka Řivnáč

Stavební objekt / Building construction

Název / Title
Dokladová část

Zodpovědný projektant / Responsible designer
Ing. Štěpán Plodek

Manažer projektu / Project manager
Ing. Lukáš Řádek

Návrh vypracoval / Elaborated by
Ing. Zdeněk Andrýs

Měřítko / Scale
-

Souprava / Copy

Výkres č. / DWG No.
E.

E. DOKLADOVÁ ČÁST:

E.1 Závazná stanoviska dotčených orgánů:

- MěÚ Hlinsko – koordinované závazné stanovisko
- MěÚ Hlinsko – závazné stanovisko – souhlas s trvalým odnětím ze ZPF
- Krajský úřad Pardubického kraje – odbor životního prostředí a zemědělství – vyjádření dle zák. č. 100/2001 Sb.
- AOPK – Správa CHKO ŽĎÁRSKÉ VRCHY – stanovisko k územnímu a stavebnímu řízení
- Povodí Moravy, s.p. - stanovisko správce povodí
- Lesy ČR, s.p. – stanovisko správce toku
- Krajská hygienická stanice Pardubického kraje
- Hasičský záchranný sbor Pardubického kraje
- Policie ČR, dopravní inspektorát

E.2 Stanoviska vlastníků veřejné dopravní a technické infrastruktury:

- ČEZ ICT Services, a.s.
- ČEZ Distribuce, a.s.
- ČEZ TP Services, a.s.
- CETIN
- Vodafone
- T-Mobile
- GRIDSERVICES, s.r.o.
- Ministerstvo obrany, oddělení ochrany územních zájmů – Pardubice

E.3 Stanoviska dotčených vlastníků

- Souhlas vlastníka pozemku se stavbou – Milada Preislerová, p.č. 203
- Souhlas vlastníka pozemku se stavbou – Jiří Preisler, p.č. 203
- Souhlas vlastníka pozemku se stavbou – Petr Preisler, p.č. 203
- Souhlas vlastníka pozemku se stavbou – Iva Hrousková, p.č. 203
- Souhlas vlastníka pozemku se stavbou – Iveta Zlatohlávková, p.č. 230/2
- Souhlas vlastníka pozemku se stavbou – Romana Herdová, p.č. 230/2
- Souhlas vlastníka pozemku se stavbou – Jiřina Boušková, p.č. 230/2
- Souhlas vlastníka pozemku se stavbou – Václav Bouška, p.č. 230/2
- Souhlas vlastníka pozemku se stavbou – Karel Vtípil, p.č. 202
- Souhlas vlastníka pozemku se stavbou – Miloslav Moučka, st. 153
- Souhlas vlastníka pozemku se stavbou – Lesy ČR, s.p. – p.č. 2104/1, 2104/5

E.4 Ostatní:

- Plná moc
- Posudek TBD

E.1 Závazná stanoviska, stanoviska, rozhodnutí, vyjádření dotčených orgánů

Městský úřad Hlinsko

Poděbradovo náměstí 1, 539 23 Hlinsko

Odbor životního prostředí

Adresa pracoviště: Adámkova třída 554, 539 23 Hlinsko

Váš dopis ze dne: 20. 12. 2019
Vaše značka:
Č.j.: Hl 87011/2019/OŽP
Spisová značka: S-OŽP/ZP-17/2020
Spis. znak - skart. znak/lhůta: 200/V5
Opráv. úřed. osoba: Andrea Boguajová, DiS., Ing. Kopecká
Tel.: 469 326 156, 469 326 155
E – mail: boguajova@hlinsko.cz
Počet listů/příloh: 4/2
V Hlinsku dne: 3. 2. 2020

ENVICONS s.r.o.
Hradecká 569
533 52 Pardubice

Svratouch, protipovodňové úpravy potoka Řivnáč

Koordinované stanovisko

Městský úřad v Hlinsku, odbor životního prostředí obdržel dne 20. 12. 2019 žádost o koordinované stanovisko na výše uvedenou akci. Plánovaným záměrem je vybudování protipovodňové ochrany do úrovně průtoku Q_{20} – 8,0 m^3 v části obce Svratouch s přírodě blízkými úpravami toku Řivnáč (Brodek). PPO spočívá v rozšíření stávajícího koryta s výstavbou břehového opevnění v podobě stěn, rekonstrukcí a zkapacitněním stávajícího mostu od ř.km 1,715 po ř.km 1,970. Přírodě blízké úpravy spočívají v opevnění břehu a kritických míst na toku, vložením usměrňovačů v podobě větších kamenů pro změnu proudnice s iniciací meandrujícího toku a vytvořením tůně napájené tokem. Přírodě blízké úpravy jsou vytvořeny za účelem iniciace postupné renaturace toku. Stavba bude rozdělena na stavební objekty: SO1-01 Úprava toku (hlavní stavební objekt), SO2-02 Rekonstrukce mostu, SO3-03 Přeložka vedení CETIN, SO4-04 Přeložka STL plynovodu, SO5-05 Opěrné stěny a pažení, SO6-06 Vegetační úpravy.

Odbor životního prostředí Městského úřadu Hlinsko vydává k akci:

„**Protipovodňová opatření v obci Svratouch**“ následující:

Koordinované stanovisko

Odpadové hospodářství:

Městský úřad Hlinsko, odbor životního prostředí, jako věcně příslušný orgán dle ust. § 79 odst. 4 zákona č. 185/2001 Sb., o odpadech a o změně některých dalších zákonů, ve znění pozdějších předpisů (dále jen zákon o odpadech) a podle ustanovení § 149 odst. 1 zákona č. 500/2004 Sb., správní řád v platném znění, vydává:

souhlasné závazné stanovisko k povolení výše uvedené akce

Elektronický podpis - 3.2.2020
Certifikát autora podpisu :
Jméno : Ivana Kopecká
Vydal : PostSignum Qualified C...
Platnost do : 18.1.2021 14:50:21-000 +01:00

1. Se všemi demoličními a stavebními odpady bude nakládáno v souladu se zákonem o odpadech, a v souladu s Metodickým návodem odboru odpadů pro řízení vzniku stavebních a demoličních odpadů a pro nakládání s nimi (srpen 2018).

2. Odpady **budou tříděny dle druhů a kategorií** (ostatní, nebezpečné) v souladu s vyhl. č. 93/2016 Sb. o Katalogu odpadů, je nutné zabránit míšení odpadů kategorie ostatní a kategorie nebezpečný.

3. Odpady budou **zabezpečeny** (před nežádoucím znehodnocením, odcizením, únikem) v souladu se zákonem a **předávány k využití nebo k odstranění (pouze osobám oprávněným k jejich převzetí** (dle zákona o odpadech).

4. Při nakládání s odpady je nutno dodržet ustanovení § 9a zákona o odpadech - Hierarchie způsobů nakládání s odpady **– zejména předcházet vzniku odpadů, odpady připravovat k opětovnému použití, odpady přednostně recyklovat**. Dále musí původce plnit veškeré povinnosti, které mu výše uvedený zákon ukládá (§ 16 zákona, např. vedení průběžné evidence odpadů).

5. S asfaltovými směsmi bude nakládáno v souladu se zákonem o odpadech a v souladu s vyhl. č. 130/2019 Sb., o kritériích, při jejichž splnění je asfaltová směs vedlejším produktem nebo přestává být odpadem.

6. Nakládání s vytěženou zeminou musí probíhat v souladu se zákonem č. 185/2001 Sb., o odpadech v platném znění – zejména § 2 a § 3 a dále s jeho prováděcí vyhláškou č. 294/2005 Sb., - zejména § 12. Dle § 2 odst. 3) zákona o odpadech se tento **zákon nevztahuje na nakládání s nekontaminovanou zeminou a jiným přírodním materiálem vytěženým během stavební činnosti, pokud je zajištěno, že materiál bude použit ve svém přirozeném stavu pro účely stavby na místě, na kterém byl vytěžen.**

7. Při nakládání se sedimentem musí být postupováno v souladu se zákonem o odpadech - zejména § 2, § 3 a § 37t a jeho prováděcími vyhláškami (vyhl. č. 294/2005 Sb., o podmínkách ukládání odpadů na skládky a jejich využívání na povrchu terénu – zejména § 14 odst. 3). Dle odst. 1) písm. g) zákona o odpadech se tento **zákon vztahuje na nakládání se všemi odpady, s výjimkou sedimentů přemísťovaných v rámci povrchových vod za účelem správy vod a vodních cest, předcházení povodním, zmírnění účinku povodní a období sucha nebo rekultivace půdy, je-li prokázáno, že nevykazují žádnou z nebezpečných vlastností** uvedených v příloze přímo použitelného předpisu Evropské unie o nebezpečných vlastnostech odpadů.

Odůvodnění

Městský úřad Hlinsko obdržel dne 20. 12. 2019 žádost společnosti **ENVICONS s.r.o., Pardubice** o koordinované stanovisko na výše uvedenou akci z hlediska nakládání s odpady podle § 79 odst. 4 zákona o odpadech.

Dotčený orgán podle ustanovení § 4 odst. 2 stavebního zákona a § 79 odst. 4 zákona o odpadech posoudil žádost a přiložené doklady z hlediska jejich souladu s povinnostmi vyplývajícími ze zákona o odpadech a jeho prováděcích předpisů a dospěl k závěru, že akci lze realizovat za splnění podmínek, uvedených v tomto závazném stanovisku.

Obsah závazného stanoviska je závazný pro výrokovou část rozhodnutí správního orgánu.

Poučení

Proti tomuto závaznému stanovisku, které není samostatným rozhodnutím, se nelze odvolat. Odvolání proti obsahu závazného stanoviska lze podat až po vydání samostatného správního rozhodnutí ve věci samé odvoláním proti tomuto správnímu rozhodnutí, v rámci něhož lze napadnout celé závazné stanovisko nebo jeho část.

Ochrana ovzduší: Podle § 11, odst.3 zákona č. 201/2012 Sb., o ochraně ovzduší v platném znění vydáváme toto vyjádření:
V rámci výkopových prací a při práci s prašnými materiály je nutné zaměřit se v maximální možné míře na vyloučení vnášení tuhých znečišťujících látek do ovzduší v souladu se zákonem o ochraně ovzduší. Ke snižování emisí prašnosti lze realizovat opatření stanovené v Metodice MŽP pro stanovení opatření ke snížení vlivů stavební činnosti na imisní zatížení částicemi PM_{10}. Při zvýšené rychlosti větru omezit činnosti s vysokou prašností.
Při dodržení výše uvedeného nemáme k akci námitek.

Vodní hospodářství:

Městský úřad Hlinsko, odbor životního prostředí, jako příslušný vodoprávní úřad /ustanovení § 104 odst. 2 a § 106 zákona č. 254/2001 Sb., o vodách a o změně některých zákonů v platném znění („vodní zákon“)/ vydává v souladu s § 104 odst. 9 vodního zákona a § 149 odst. 1 zákona č. 500/2004 Sb., správní řád v platném znění

souhlasné závazné stanovisko

k záměru stavby: „**Svratouch, protipovodňové úpravy potoka Řivnáč“**

na pozemcích v katastrálním území Svratouch.

S předloženou výše popsanou akcí souhlasíme za současného splnění následujících požadavků:

1. Objekty stavby SO-01 Úprava toku, SO-02 Rekonstrukce mostu, SO-03 Přeložka vedení CETIN, SO-04 Přeložka STL plynovodu, SO-05 Opěrné stěny a pažení a SO-06 Vegetační úpravy budou povoleny v rámci souboru staveb společným stavebním a územním řízením, které provede příslušný vodoprávní úřad v Hlinsku. Společné řízení bude vedeno na základě příslušné žádosti a projektové dokumentace vyhotovené v souladu s vyhláškou č. 499/2006 Sb., o dokumentaci staveb, v platném znění.

Odůvodnění:

Městský úřad Hlinsko, odbor životního prostředí, obdržel dne 20. 12. 2019 od společnosti ENVICONS s. r. o., Hradecká 569, 533 52 Pardubice, žádost o koordinované stanovisko k výše uvedené akci. Jedná se o soubor staveb protipovodňových úprav. Hlavní stavbou souboru, která určuje účel výstavby celého souboru, je SO-01 Úprava toku, proto je příslušný pro povolení stavby vodoprávní úřad v Hlinsku. Vodoprávní úřad po prostudování předložených podkladů, s ohledem na charakter této stavby vydal toto závazné stanovisko s podmínkou tak, jak je uvedeno výše.

Poučení:
Proti tomuto závaznému stanovisku, které není samostatným rozhodnutím, se nelze odvolat. Odvolání proti obsahu závazného stanoviska lze podat až po vydání samostatného správního rozhodnutí ve věci samé odvoláním proti tomuto správnímu rozhodnutí, v rámci něhož lze napadnout celé závazné stanovisko nebo jeho část.

Ochrana zemědělského půdního fondu:
Protože se navrhovaná stavba dotkne zemědělských pozemků, musí investor požádat orgán ochrany zemědělského půdního fondu před vydáním rozhodnutí vydaného podle zvláštních předpisů (zákona č. 183/2006 Sb. ve znění pozdějších předpisů) o vydání souhlasu s odnětím půdy ze zemědělského půdního fondu (trvalé; dočasné – po dobu delší než jeden rok) podle ustanovení § 9 zákona č. 334/1992 Sb., o ochraně zemědělského půdního fondu, ve znění pozdějších předpisů.

Ochrana přírody:
Dotčené území se nachází v CHKO Žďárské vrchy. Orgánem státní správy v ochraně přírody je podle zákona č. 114/1992 Sb., o ochraně přírody a krajiny, ve znění pozdějších předpisů, AOPK ČR, Regionální pracoviště SCHKO Žďárské vrchy se sídlem Brněnská 39, 591 01 Žďár nad Sázavou.

Státní správa lesů: Vyjádření dle ust. § 48 odst. 3 zákona č. 289/1995 Sb., o lesích a o změně a doplnění některých zákonů, v platném znění (dále jen „lesní zákon“):
Bez připomínek.

Státní správa myslivosti: Vyjádření dle ust. § 60 zákona č.449/2001 Sb., o myslivosti, v platném znění (dále jen „zákon o myslivosti“):
Bez připomínek.

Stavební úřad Městského úřadu Hlinsko vydává k akci:
„Protipovodňová opatření v obci Svratouch“ následující:

Koordinované stanovisko

Úsek silničního hospodářství:

Městský úřad Hlinsko, stavební úřad – úsek silničního hospodářství, vykonávající působnost speciálního stavebního úřadu, podle § 15 odst. 1 písm. c) zákona č. 183/2006 Sb., stavební zákon ve znění pozdějších předpisů, na území ORP Hlinsko po posouzení předložené projektové dokumentace souhlasí s vydáním společného povolení na stavbu „**Svratouch, protipovodňové úpravy potoka Řivnáč“** a v souladu s § 136 a § 149 odst. 1 a zákona č. 500/2004 Sb., správní řád

vydává souhlasné závazné stanovisko s těmito závaznými podmínkami:

1. Projektová dokumentace **SO 02 Rekonstrukce mostu** pro společné územní a stavební řízení musí splňovat požadavky příslušných souvisejících zákonů, norem, technických podmínek a dalších souvisejících předpisů (např. zákon č. 13/1997 Sb. o pozemních komunikacích, ČSN 736110, ČSN 736201, vyhl. č. 398/2009 Sb. TP 65. TP 107 a další.)
2. Projektová dokumentace musí být předem projednána s dotčeným orgánem pro bezpečnost a plynulost silničního provozu (Policií ČR, Krajské ředitelství Pardubického kraje, dopravní inspektorát Chrudim) a její podmínky a připomínky z hlediska chráněných zájmů musí být zapracovány do projektové dokumentace. Její stanovisko bude součástí dokladové části projektové dokumentace ke společnému stavebnímu povolení.
3. Rekonstrukce mostu bude probíhat pod ochranou přechodné úpravy provozu a uzavírky místní komunikace. Povolení uzavírky a stanovení přechodné úpravy provozu vydá, na základě žádosti zhotovitele, Městský úřad Hlinsko, stavební úřad – úsek silničního hospodářství.
4. Při závěrečné kontrolní prohlídce stavebník předloží mostní list a protokol z první hlavní prohlídky mostu.

Odůvodnění:

Po prostudování předložené části PD s ohledem na to, že součástí stavby je i SO 02 Rekonstrukce mostu vydal Městský úřad Hlinsko, stavební úřad – úsek silničního hospodářství, jako dotčený orgán, závazné stanovisko a stanovil závazné podmínky pro povolení stavby.

Poučení:

Toto závazné stanovisko není samostatným rozhodnutím a nelze se proti němu odvolat. Odvolání proti tomuto závaznému stanovisku lze podat až po vydání správního rozhodnutí ve věci samé, v rámci něhož lze napadnout celé závazné stanovisko, nebo jeho část.

Úsek památkové péče:
Z hlediska státní památkové péče je výše uvedená stavba dle přiložené technické dokumentace **přípustná**.

Upozorňujeme pouze na povinnosti, které jsou stanoveny výše uvedeným památkovým zákonem:

1. Stavebník je povinen podle § 22, odst. 2 památkového zákona již od doby přípravy stavby na území s archeologickými nálezy oznámit svůj záměr Archeologickému ústavu Akademie věd ČR, v. v. i. a umožnit jemu nebo oprávněné organizaci provést na dotčeném území záchranný archeologický výzkum
2. Informace o územích s archeologickými nálezy a podmínky pro provádění výše uvedené akce Vám podá kterákoli oprávněná organizace s územní příslušností pro Pardubický kraj – viz. přiložený seznam organizací oprávněných k provádění archeologických výzkumů.
3. V případě objevení archeologického nálezu (kosti, zdivo, střepy atd.) musí podle § 23 odst. 2 památkového zákona nálezce nebo osoba odpovědná za provádění prací tento nález oznámit Archeologickému ústavu Akademie věd ČR, v. v. i. (dále jen AÚ AV ČR) nebo nejbližšímu muzeu (Regionální muzeum v Chrudimi, Široká 86, 537 01 Chrudim – Mgr. Jan Musil, tel. 732 552 413, e-mail: info@muzeumcr.cz), a to nejpozději druhého dne po nálezu nebo potom, kdy se o nálezu dozvěděl. Archeologický nález i naleziště musí být podle § 23 odst. 3 památkového zákona ponechány beze změn až do prohlídky AÚ AV ČR nebo muzeem, nejméně však po dobu pěti pracovních dnů po učiněném oznámení.

Úsek územního plánování: Závazné stanovisko orgánu územního plánování dle § 96b zákona č. 183/2006 Sb., o územním plánování a stavebním řádu, v platném znění:

Městský úřad Hlinsko, stavební úřad – úsek územního plánování a GIS, jako úřad územního plánování příslušný podle § 6 odst. 1 písm. e) zákona č. 183/2006 Sb., o územním plánování
a stavebním řádu, v platném znění (dále jen stavební zákon), přezkoumal, podle § 96b odst. 3 stavebního zákona, z hlediska souladu s politikou územního rozvoje, s územně plánovací dokumentací a z hlediska uplatňování cílů a úkolů územního plánování dle § 18 a § 19 stavebního zákona, záměr: „**Svratouch, protipovodňové úpravy potoka Řivnáč“** ve věci projektové dokumentace, kterou zpracoval zodpovědný projektant Ing. Štěpán Plodek, s datem zpracování srpen 2019, na pozemcích parc. č. 1472/6, 1475/1, 1475/5, 1970/1, 1972/1, 1972/12, 1972/17, 2104/4, 2104/1, 2104/5, 2104/6, 2108/9, 2256 v k. ú. Svratouch.

Záměr **JE PŘÍPUSTNÝ**

Odůvodnění:
Předmětem záměru je vybudování protipovodňové ochrany v části obce Svratouch na pozemcích parc. č. 1472/6, 1475/1, 1475/5, 1970/1, 1972/1, 1972/12, 1972/17, 2104/4, 2104/1, 2104/5, 2104/6, 2108/9, 2256 v k. ú. Svratouch. Záměr spočívá v rozšíření stávajícího koryta s výstavbou břehového opevnění v podobě stěn,

stavebními úpravami a zkapacitněním stávajícího mostu od ř. km 1,715 po ř. km 1,970. Dále bude provedeno usměrnění toku a vytvoření tůně napájené tokem. Záměr je členěna na stavební objekty:
SO-01 Úprava toku, SO-02 Rekonstrukce mostu, SO-03 Přeložka vedení CETIN, SO-04 Přeložka STL plynovodu, SO-05 Opěrné stěny a pažení, SO-06 Vegetační úpravy.

Pozemky parc. č. 2104/4, 2104/1, část pozemku parc. č. 2104/5, 2104/6, 2108/9, na kterých bude záměr realizován, jsou dle platného Územního plánu Svratouch zařazeny ve funkční ploše vodní a vodohospodářské – W. Hlavní využití pro tuto funkční plochu jsou řeky, potoky a drobné vodní toky, přehrady, rybníky, jezera, mokřady a ostatní vodní nádrže, které plní funkci vodohospodářskou, ekologicko stabilizační, rekreační, estetickou či hospodářskou. Funkční využití přípustné pro tuto funkční plochu jsou prvky, a opatření související s revitalizací toků a zvyšování retenční schopnosti území, protipovodňová opatření a protierozní opatření, technické stavby a zařízení pro obsluhu a ochranu území (jezy, jímání vody, výpusti, hráze, čepy, kaskády, ochranné a opěrné zdi, energetická zařízení aj.).
Pozemky parc. č. 1475/1, 1475/5, 1970/1 1972/1, 1972/12, 1972/17 a část pozemku parc. č. 2104/5, na kterých bude záměr realizován, jsou dle platného Územního plánu Svratouch zařazeny ve funkční ploše veřejných prostranství – PV. Funkční využití hlavní pro tuto funkční plochu jsou plochy veřejně přístupné bez omezení, které mají významnou prostorotvornou a obytnou funkci. Funkční využití přípustné pro tuto funkční plochu jsou pozemky veřejně přístupné, zejména plochy zeleně a pozemky dopravní a technické infrastruktury s charakterem odpovídajícím účelu veřejných prostranství, protipovodňová a protierozní opatření.
Pozemek parc. č. 2256 a část pozemku parc. č. 1472/6, na kterých bude záměr realizován, jsou dle platného Územního plánu Svratouch zařazeny ve funkční ploše smíšené nezastavěného území – přírodně zemědělské – NSpz. Funkční využití hlavní pro tuto funkční plochu jsou plochy převážně krajinné zeleně zajišťující ve vyváženém poměru mimoprodukční a produkční funkce - trvalou existenci přírodě blízkých nebo pozměněných ekosystémů a zemědělsky obhospodařovaných ploch s vyváženým poměrem přírodních a kulturních prvků. Funkční využití přípustné jsou vodní toky a vodní plochy udržované v přírodě blízkém stavu. Funkční využití podmíněně přípustné je výstavba liniových inženýrských sítí pokud by jejich trasování mimo přírodní zónu neúměrně zvýšilo náklady na jejich realizaci.
Část pozemku parc. č. 1472/6, na kterém bude záměr realizován, je dle platného Územního plánu Svratouch zařazena ve funkční ploše zeleň – soukromá a vyhrazená – ZS. Funkční využití hlavní pro tuto funkční plochu jsou plochy většinou soukromé zeleně v sídlech, obvykle oplocené, které nejsou součástí jiných typů funkčního využití (tj. plochy zahrady, sady, louky a malé zorněné plochy). Funkční využití přípustné pro tuto funkční plochu jsou protipovodňová a protierozní opatření.

Orgán územního plánování přezkoumal záměr podle § 96b odst. 3 stavebního zákon a došel k závěru, že záměr je přípustný z hlediska cílů a úkolů územního plánování formulovaných v ustanoveních § 18 a § 19 stavebního zákona, z hlediska souladu s Politikou územního rozvoje České republiky, ve znění aktualizace č. 3 schválenou dne 2. září 2019, se Zásadami územního rozvoje Pardubického kraje, ve znění aktualizace č. 2 vydanými dne 5. července 2019 a s Územním plánem Svratouch.

Podklady pro vydání závazného stanoviska:

Projektová dokumentace – Svratouch, protipovodňové úpravy potoka Řivnáč. Politika územního rozvoje České republiky, ve znění Aktualizace č. 3, schválená vládou ČR dne 2. 9. 2019. Zásady územního rozvoje Pardubického kraje, po aktualizaci č. 2, které nabyly účinnosti dne 5. 7. 2019. Územní plán Svratouch, vydaný formou opatření obecné povahy dne 14. 9. 2010, který nabyl účinnosti dne 30. 9. 2010, Zákon č. 183/2006 Sb., o územním plánování a stavebním řádu, v platném znění (stavební zákon).

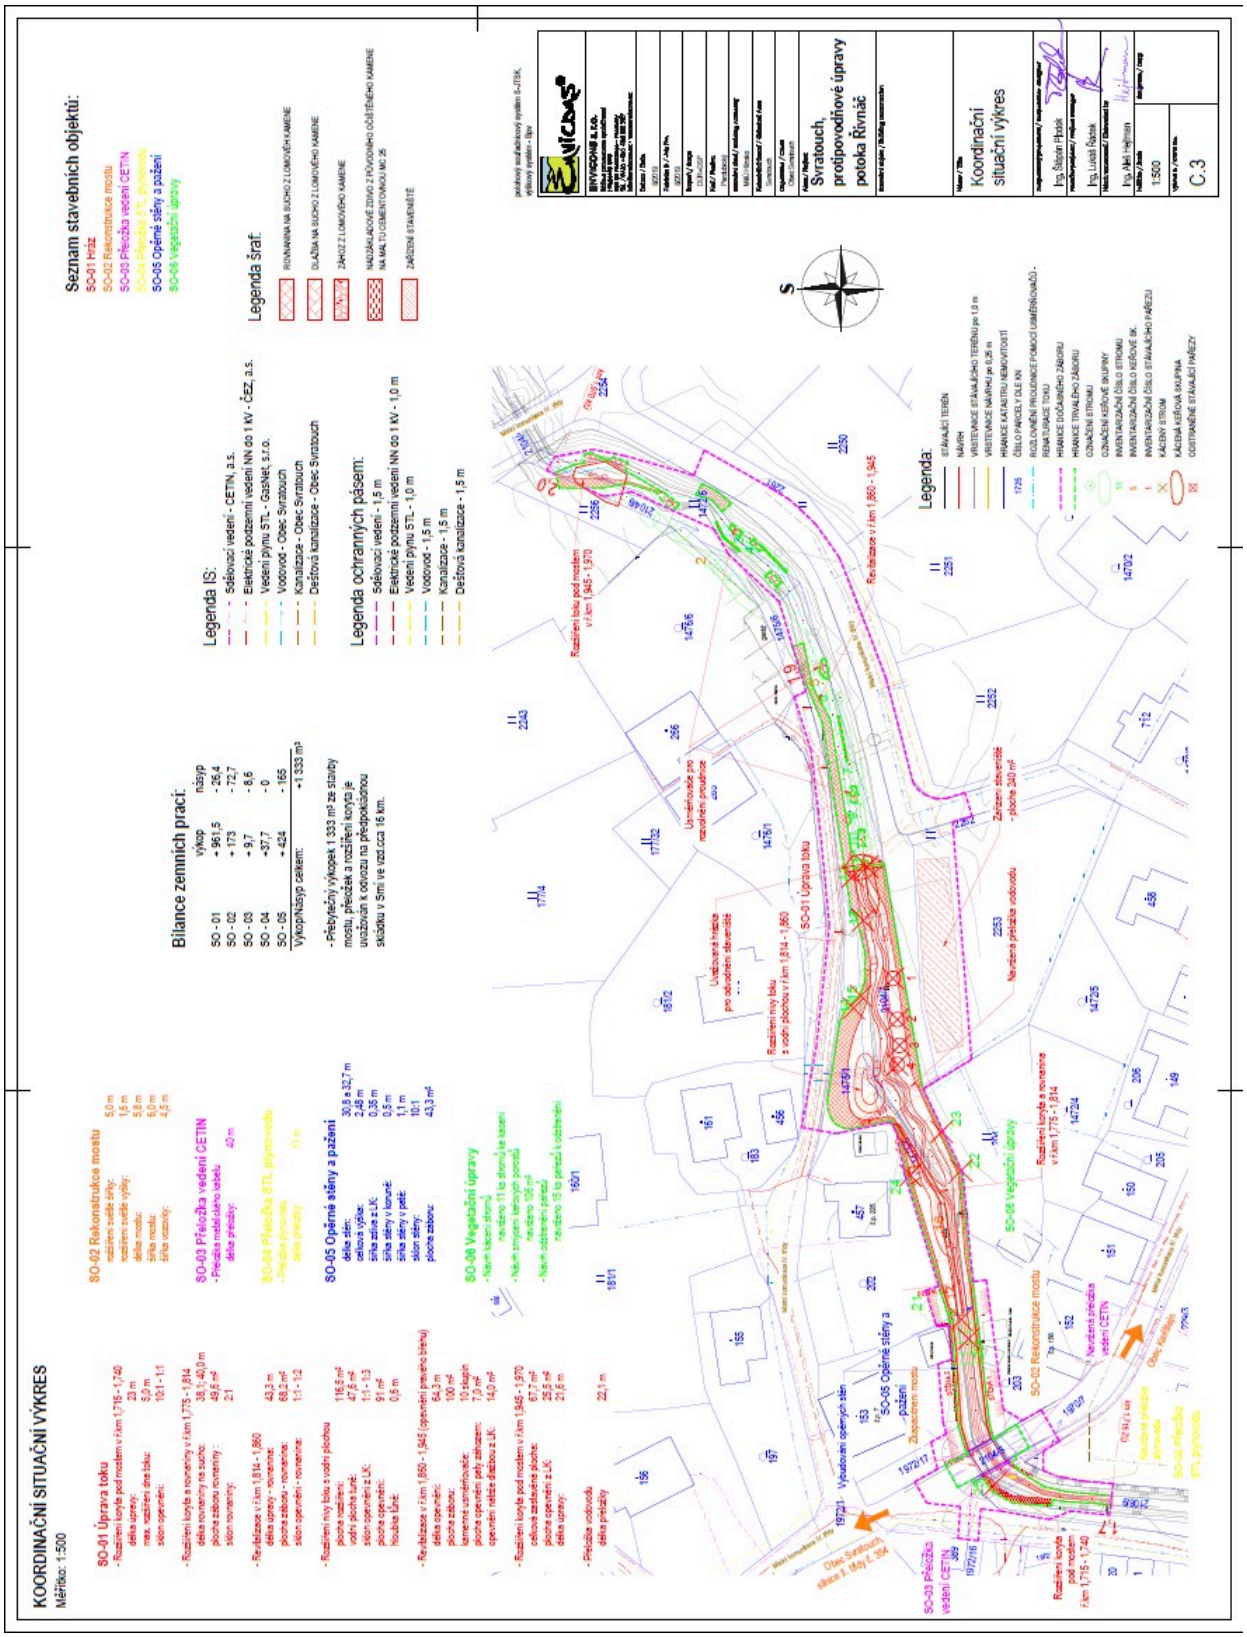

Adresa:
Městský úřad Hlinsko
Poděbradovo náměstí 1
539 23 Hlinsko

Kontaktní údaje:
ID DS: k4hby3r
Tel: 469 315 300
El. podatel.: e-podatelna@hlinsko.cz
E–mail: mesto@hlinsko.cz

Bankovní spojení:
Komerční banka, a.s.
19-0000623531/0100
IČ: 00270059
DIČ: CZ00270059

Stavební úřad:

Městský úřad Hlinsko, stavební úřad, jako obecný stavební úřad příslušný podle § 13 odst. 1 písm. c/ zákona č. 183/2006 Sb., o územním plánování a stavebním řádu (stavební zákon), ve znění pozdějších předpisů (dále jen "stavební zákon"), po posouzení předložené projektové dokumentace na stavbu:

„**Svratouch, protipovodňové úpravy potoka Řivnáč“,**

vydává

souhlasné závazné stanovisko

Odůvodnění:

Městský úřad Hlinsko, stavební úřad, jako obecný stavební úřad, posoudil předloženou část projektové dokumentace, kde součástí jsou stavební objekty **SO-03** přeložka vedení CETIN a **SO-04** přeložka STL plynovodu. Městský úřad Hlinsko, stavební úřad, jako dotčený orgán, vydává závazné stanovisko pro umístění a povolení stavby.

Poučení:

Při povolení a realizaci musí být dodrženy podmínky vyjádření a stanovisek ostatních správců inženýrských sítí a dotčených orgánů.
Toto závazné stanovisko není samostatným rozhodnutím a nelze se proti němu odvolat. Odvolání proti tomuto závaznému stanovisku lze podat až po vydání správního rozhodnutí ve věci samé, v rámci něhož lze napadnout celé závazné stanovisko, nebo jeho část.

Výše uvedená vyjádření mají informativní charakter a poskytují údaje pro investora, popř. pro stavební úřad, jak ve věci dále postupovat a zda je nutné si zajistit vydání konkrétních závazných stanovisek nebo jiných správních rozhodnutí.

Jako podkladů pro toto vyjádření bylo použito stanovisek úseků odboru životního prostředí: odpadové hospodářství (Ing. Ivana Kopecká), ochrana ovzduší (Andrea Boguajová DiS.), vodní hospodářství (Bc. Hana Kroužilová), ZPF a ochrana přírody (Světla Vlková), SSL a SSM (Ing. Petr Uher).
Stavební úřad: úsek silničního hospodářství (Ing. František Zástěra), úsek památkové péče (Bc. Věra Štveráková), stavební úřad (Bc. Radim Zvolánek), úsek územního plánování (Ing. David Dušek).

Ing. Ivana Kopecká
vedoucí odboru ŽP

Na vědomí: Stavební úřad v Hlinsku

Oznámení zašlete poštou na adresu: **Archeologický ústav AV ČR, Praha, v. v. i.**
Letenská 4
118 01 Praha 1

nebo jako scan e-mailem: oznameni@arup.cas.cz

Věc: Oznámení stavební činnosti na území s archeologickými nálezy podle § 22 odst. 2 zák. č. 20/1987 Sb. o státní památkové péči ve znění pozdějších předpisů [1]

Stavebník (investor)
Jméno a příjmení/název:

Kontaktní adresa:

Kontaktní osoba investora:

Telefon/fax:

E-mail:

Název akce (stavební činnosti, stručný popis prací):

Místo stavby[2]
Ulice, č. orientační a popisné:

Číslo pozemku:

Katastrální území:

Obec:

Okres, kraj:

Dodavatel:
Jméno a příjmení / název, adresa

Kontaktní osoba dodavatele a tel. spojení:

Předpokládaný termín zahájení zemních prací (skývky):

Datum: Podpis:

[1] Má-li se provádět stavební činnost na území s archeologickými nálezy, jsou stavebníci již od doby přípravy stavby povinni tento záměr oznámit Archeologickému ústavu a umožnit jemu nebo oprávněné organizaci provést na dotčeném území záchranný archeologický výzkum. Je-li stavebníkem právnická osoba nebo fyzická osoba, při jejímž podnikání vznikla nutnost záchranného archeologického výzkumu, hradí náklady záchranného archeologického výzkumu tento stavebník; jinak hradí náklady organizace provádějící archeologický výzkum. Obdobně se postupuje, má-li se na takovém území provádět jiná činnost, kterou by mohlo být ohroženo provádění archeologických výzkumů.

[2] K oznámení je třeba přiložit mapku s vyznačeným dotčeným územím, aby se archeolog mohl orientovat v území (např. snímek katastrální mapy, výkres z projekt. dokumentace atd.).

SEZNAM PRACOVIŠŤ OPRÁVNĚNÝCH K PROVÁDĚNÍ ARCHEOLOGICKÝCH VÝZKUMŮ (Pardubický kraj)

Národní památkový ústav – územní odborné pracoviště v Pardubicích, Zámek č. p. 5, 531 16 Pardubice
rozsah oprávnění: Hradecký kraj, Pardubický kraj
telefon: 466 797 711 (spojovatelka), *fax* + *tel*.: 466 797 739
personální obsazení: Mgr. Tomáš Čurda, *tel*. 728 715 624, 466 797 750,
e-mail: curda.tomas@npu.cz

Muzeum východních Čech, Eliščino nábřeží 465, 500 01 Hradec Králové 1
rozsah oprávnění: Hradecký kraj, Pardubický kraj
telefon: 495 512 391, 495 512 392, *el. pošta*: archeo@muzeumhk.cz;
internet: www.muzeumhk.cz
personální obsazení: Mgr. Radek Bláha, *tel*. 603 114 104

Východočeské muzeum v Pardubicích, Zámek 2, 530 02 Pardubice
rozsah oprávnění: Pardubický kraj
telefon: 466 799 240, *el. pošta*: vcm@vcm.cz, *internet*: www.vcm.cz
personální obsazení: Mgr. Miroslava Cejpová, Mgr. František Janošek Kašpárek, Mgr. Tomáš Zavoral, DiS.

Regionální muzeum v Chrudimi, Široká 86, 537 01 Chrudim
rozsah oprávnění: Pardubický kraj – prioritně okres Chrudim
telefon: 469 620 434, *tel.* + *fax*: 469 620 330, *el. pošta*: info@muzeumcr.cz
internet: www.muzeumcr.cz
personální obsazení: Mgr. Jan Musil, tel. 732 552 413, *e-mail*: musil@muzeumcr.cz

Univerzita Hradec Králové, Víta Nejedlého 573, 500 03 Hradec Králové
rozsah oprávnění: Hradecký kraj, Pardubický kraj
telefon: 495 061 111

VYBRANÁ ARCHEOLOGICKÁ PRACOVIŠTĚ S PŮSOBNOSTÍ NA ÚZEMÍ CELÉ ČESKÉ REPUBLIKY

Archeologický ústav AV ČR, Praha, v. v. i., Letenská 4, 118 01 Praha 1
telefon: 257 014 310, fax: 257 531 855, *e-mail*: oznameni@arup.cas.cz

Archeologický ústav AV ČR, Brno, v. v. i., Královopolská 62/147, 612 00 Brno
personální obsazení: Mgr. Lenka Macháňová, *telefon*: 515 911 133,
e-mail: machanova@arub.cz

Archaia, Truhlářská 20/1119, 110 00 Praha 1 – Nové město
telefon: 224 314 978, 224 317913, *fax*: 224 311 425, *e-mail*: praha@archaia.cz

Městský úřad Hlinsko

Poděbradovo náměstí 1, 539 23 Hlinsko

Odbor životního prostředí

Adresa pracoviště: Adámkova třída 554, 539 23 Hlinsko

Váš dopis ze dne:
Vaše značka:
Č.j.: Hl 7173/2020/OŽP
Spisová značka: S-OŽP/ZPF-10/2020 143
Spis. znak - skart. znak/lhůta: 201.1.1 / A/15
Opráv. úřed. osoba: Vlková, Ing. Kopecká
Tel.: 469 326 153
E – mail: vlkova@hlinsko.cz
Počet listů/příloh: 2/0
V Hlinsku dne: 27. 1. 2020

ENVICONS s.r.o.
Hradecká 569
533 52 PARDUBICE

Závazné stanovisko podle § 149 odst. 1 zákona č. 500/2004 Sb., správní řád, ve znění pozdějších předpisů

Vydání souhlasu k trvalému odnětí půdy ze zemědělského půdního fondu

Městský úřad Hlinsko, Odbor životního prostředí (dále jen OŽP), jako věcně příslušný orgán státní správy ochrany zemědělského půdního fondu podle ustanovení § 15 písm. j) zákona č. 334/1992 Sb., o ochraně zemědělského půdního fondu, ve znění pozdějších předpisů (dále jen zákon o ochraně ZPF), a místně příslušný správní orgán podle ustanovení § 11 odst. 1 písm. b) zákona č. 500/2004 Sb., správní řád, ve znění pozdějších předpisů (dále jen správní řád), po posouzení Vaší žádosti a předložení všech podkladů vydává tímto v souladu s ustanovením § 9 odst. 8 zákona o ochraně ZPF

s o u h l a s

s trvalým odnětím půdy ze zemědělského půdního fondu v katastrálním území Svratouch na pozemcích parcelní číslo 1472/6, 2256, druh pozemků trvalý travní porost, do celkové výměry 0,0083 ha ve prospěch akce: "Svratouch, protipovodňové úpravy potoka Řivnáč" – výstavba protipovodňových opatření.

Souhlas s trvalým odnětím zemědělské půdy se vydává za těchto podmínek:

1. Před započetím navrhované výstavby viditelně označit hranice povoleného záboru zemědělské půdy a zabezpečit jejich nepřekročení.

Adresa:
Městský úřad Hlinsko
Poděbradovo náměstí 1
539 23 Hlinsko

Kontaktní údaje:
ID DS: k4hby3r
Tel: 469 315 300
El. podatel.: e-podatelna@hlinsko.cz
E–mail: mesto@hlinsko.cz

Bankovní spojení:
Komerční banka, a.s.
19-0000623531/0100
IČ: 00270059
DIČ: CZ00270059

Elektronický podpis - 28.1.2020
Certifikát autora podpisu :
Jméno : Ivana Kopecká
Vydal : PostSignum Qualified C...
Platnost do : 18.1.2021 14:50:21-000 +01:00

2. Před započetím zemních prací skrýt na vlastní náklad na dotčené ploše odnímané zemědělské půdy kulturní vrstvu zeminy o mocnosti 0,4 m a o celkové kubatuře 33 m^3. Zemina bude deponována na výše uvedených pozemcích mimo dosah stavební činnosti a po jejím ukončení bude rozprostřena na zbývající části těchto pozemků pro zlepšení půdního profilu.
3. Po ukončení výstavby zajistit zaměření staveb na dotčených pozemcích za účelem ověření dodržení povoleného záboru zemědělské půdy.
4. Protože se jedná o stavbu ve veřejném zájmu, jejichž hlavním účelem je ochrana před povodněmi, finanční odvod za trvalé odnětí půdy ze ZPF se podle ustanovení § 11a odst. 1 písm. i) zákona o ochraně ZPF nestanoví.
5. Pokud dojde při realizaci stavby k poškození meliorací, opravu zajistí a uhradí investor na své náklady.
6. Zápis změny druhu pozemku v katastru nemovitostí provede katastrální úřad na základě rozhodnutí podle zvláštních právních předpisů, popřípadě pravomocného rozhodnutí o souhlasu.
7. Tento souhlas a jeho podmínky jsou podle ustanovení § 10 odst. 1 zákona o ochraně ZPF **závaznou součástí rozhodnutí,** která budou ve věci vydána podle zvláštních předpisů (zákona č. 183/2006 Sb., o územním plánování a stavebním řádu, ve znění pozdějších předpisů). Žadatel je povinen plnit podmínky v něm stanovené ode dne, kdy tato rozhodnutí nabyla právní moci, popřípadě ve lhůtách v nich určených.

Platnost vydaného souhlasu je totožná s platností rozhodnutí vydaných podle zvláštních předpisů (jak je výše uvedeno) a prodlužuje se současně s prodloužením jejich platnosti.

Odůvodnění:

Městský úřad Hlinsko, Odbor životního prostředí, obdržel žádost od firmy ENVICONS s.r.o., Hradecká 569, 533 52 Pardubice, která zastupuje na základě plné moci obec Svratouch, Svratouch 290, 539 42 Svratouch, o vynětí ze zemědělského půdního fondu ve prospěch výstavby víceúčelové malé vodní nádrže na pozemcích parcelní číslo 1472/6, 2256, druh pozemků trvalý travní porost, vše v katastrálním území Svratouch a ve vlastnictví obce Svratouch, Svratouch 290, 539 42 Svratouch. Navrhovaná stavba řeší protipovodňovou ochranu části obce Svratouch. K žádosti byly přiloženy především tyto doklady: informace o pozemcích z internetu, plná moc, katastrální situační výkres, průvodní a souhrnná technická zpráva na akci Svratouch, protipovodňové úpravy potoku. Žádost byla následně doplněna o upřesnění názvu akce. Jedná se o akci "Svratouch, protipovodňové úpravy potoka Řivnáč" – výstavba protipovodňových opatření. A dále byla sdělena informace, v jakém následném řízení podle zvláštního právního předpisu má být souhlas s odnětím zemědělské půdy ze zemědělského půdního fondu podkladem (územní a stavební povolení).

Trvalým odnětím půdy ze zemědělského půdního fondu na výše uvedených pozemcích dojde k negativnímu ovlivnění faktorů životního prostředí vyjmenovaných v části B zákona o ochraně ZPF - pozemky se nacházejí na území III. zóny CHKO Žďárské vrchy a v chráněné oblasti přirozené akumulace vod.

Na základě posouzení předložených podkladů dospěl OŽP MÚ Hlinsko k závěru, že výstavbou protipovodňových opatření na výše uvedených pozemcích nebudou za předpokladu splnění podmínek dotčeny zájmy ochrany ZPF.

Na udělení tohoto souhlasu se nevztahují obecně právní předpisy o správním řízení podle správního řádu.

Souhlas s odnětím zemědělské půdy ze zemědělského půdního fondu pozbývá platnosti uplynutím 3 let ode dne jeho oznámení žadateli, nestal-li se podkladem pro řízení podle zvláštních právních předpisů. Je-li souhlas vydán formou rozhodnutí, pozbývá platnosti, nebyla-li realizace záměru zahájena do 3 let ode dne nabytí jeho právní moci.

Poučení:

Podle ustanovení § 149 správního řádu není závazné stanovisko samostatným rozhodnutím a nelze se proti němu odvolat. Jeho obsah je závazným podkladem pro rozhodnutí příslušného stavebního úřadu. Obsah závazného stanoviska lze napadnout odvoláním proti rozhodnutí příslušného stavebního úřadu.

Ing. Ivana Kopecká
vedoucí Odboru životního prostředí

Dále obdrží
obec Svratouch, Svratouch 290, 539 42 Svratouch

dotčené orgány státní správy
MÚ Hlinsko, Odbor životního prostředí-vodoprávní úřad, Adámkova třída 554, 539 23 Hlinsko

KUPAX00T214E

Krajský úřad Pardubického kraje
OŽPZ - oddělení integrované prevence

Váš dopis zn.:
Ze dne: 18.12.2019
Číslo jednací: KrÚ 92637/2019
Spisová značka: SpKrÚ 91742/2019 OŽPZ OIP
Vyřizuje: Ing. Jiří Kučera
Telefon: 466026359
E-mail: j.kucera@pardubickykraj.cz
Mobil:
Fax:

ENVICONS s.r.o.
Hradecká 569
533 52 Pardubice

Datum: 06.01.2020

Vyjádření podle ust. § 23 odst. 3 zákona č. 100/2001 Sb.

Krajský úřad Pardubického kraje (dále jen příslušný úřad), jako příslušný úřad podle ust. § 23 odst. 4 zákona č. 100/2001 Sb., o posuzování vlivů na životní prostředí a o změně některých souvisejících zákonů (zákon o posuzování vlivů na životní prostředí), ve znění pozdějších předpisů (dále jen „zákon“), obdržel dne 18. 12. 2019 žádost společnosti ENVICONS s.r.o., Hradecká 569, 533 52 Pardubice, IČO 275 60 015, o vyjádření k projektové dokumentaci pro společné územní a stavební řízení záměru

„Svratouch, protipovodňové úpravy potoka Řivnáč“

podle zákona.

Investorem záměru je obec Svratouch, Svratouch 290, 539 42 Svratouch, IČO 002 71 004.

Umístění: k. ú. Svratouch, vodní tok Řivnáč (Brodek), ČHP: 4-15-01-004

Záměrem je vybudování protipovodňové ochrany do úrovně průtoku Q_{20} v části obce Svratouch s přírodě blízkými úpravami toku Řivnáč (Brodek). Protipovodňová ochrana spočívá v rozšíření stávajícího koryta s výstavbou břehového opevnění v podobě stěn, rekonstrukcí a zkapacitnění stávajícího mostu. Přírodě blízké úpravy spočívají v opevnění břehu a kritických míst na toku, vložení usměrňovačů v podobě větších kamenů pro změnu proudnice s iniciací meandrujícího toku a vytvořením tůně napojené tokem.

K záměru z hlediska zákona příslušný úřad podle ust. § 23 odst. 3 zákona sděluje, že záměr

nebude posuzována podle zákona.

Odůvodnění:

Zákon v ust. § 1 odst. 2 stanoví, že posuzování vlivů na životní prostředí podléhají záměry, jejichž provedení by mohlo závažně ovlivnit životní prostředí. Výše uvedený záměr není záměrem podle § 3 písm. a) zákona, protože není uveden v příloze č. 1 k zákonu a na jeho posuzování se nevztahují ustanovení zákona o posuzování vlivů na životní prostředí. Protože úpravy toku sloužící

k ochraně proti povodním významně nemění charakter toku nebo ráz krajiny, nezpůsobí významnou změnu rychlosti proudění vody nebo významnou změnu přírodních hodnot toku nebo krajiny, změnu ekologických funkcí toku, nelze záměr zařadit podle přílohy č. 1 k zákonu do bodu 52 „Vodní cesty a úpravy toku sloužící k jejich splavnění; úpravy toku sloužící k ochraně proti povodním, pokud významně mění charakter toku nebo ráz krajiny“, a proto příslušný stanovil, že záměr nebude posuzován podle zákona a příslušný úřad není dotčeným orgánem v následujících řízeních.

Ing. Martin Vlasák
vedoucí odboru
v z. **Ing. Věra Jiříčková**
vedoucí oddělení integrované prevence

AGENTURA OCHRANY PŘÍRODY A KRAJINY ČESKÉ REPUBLIKY

REGIONÁLNÍ PRACOVIŠTĚ
SPRÁVA CHRÁNĚNÉ KRAJINNÉ OBLASTI ŽĎÁRSKÉ VRCHY

Regionální pracoviště SCHKO Žďárské vrchy
Brněnská 39
591 01 Žďár nad Sázavou
tel.: +420 566 653 111
fax: +420 566 653 116
e-mail: zdarvrch@nature.cz
www.nature.cz

Obec Svratouch
Svratouch 290
539 42 Svratouch

NAŠE ČÍSLO JEDNACÍ: 04671/ZV/19 **VYŘIZUJE:** Ing. Josef Havelka **DATUM:** 20.1.2020

Věc: stanovisko k územnímu a stavebnímu řízení

Agentura ochrany přírody a krajiny České republiky (dále také jen „Agentura“) jako orgán ochrany přírody a krajiny příslušný podle ust. § 78 odst. 3 zákona č. 114/1992 Sb. o ochraně přírody a krajiny v platném znění (dále jen „zákon“) na základě žádosti Obce Svratouch, Svratouch 290, 539 42 Svratouch, IČ 00271004, vydává jako dotčený orgán podle ust. § 149 správního řádu toto

závazné stanovisko:

podle ust. § 4 odst. 2 a § 44 odst. 1 zákona Agentura ochrany přírody a krajiny České republiky

souhlasí

s vydáním společného územního a stavebního povolení na akci „Svratouch, protipovodňové úpravy potoka Řivnáč” dle dokumentace, zpracované společností Envicons, s.r.o., Hradecká 569, 533 52 Pardubice, IČ 27560015, v srpnu 2019 a **stanovuje pro stavbu podmínku, že Agentura bude přizvána k předání staveniště dodavateli stavby.**

Odůvodnění:

Obec Svratouch, Svratouch 290, 539 42 Svratouch, IČ 00271004, zastoupená na základě plné moci společností Envicons, s.r.o., Hradecká 569, 533 52 Pardubice, IČ 27560015, požádala dopisem doručeným na Agenturu ochrany přírody a krajiny České republiky, RP Správa CHKO Žďárské vrchy 20.12.2019 o souhlas orgánu ochrany přírody ke společnému územnímu a stavebnímu řízení na akci „Svratouch, protipovodňové úpravy potoka Řivnáč“. Předmětem stavby je rozšíření koryta potoka Řivnáč v obci Svratouch na pozemcích v k.ú. Svratouch s vybudováním stěn a úpravou stávajícího mostu (s vytvořením hlubší kynety v korytě pod mostem), v rámci úprav toku má dojít také k opevnění břehů s vytvořením přírodě blízkého toku. Přírodě blízké úpravy spočívají v opevnění břehu a kritických míst na toku, vložením usměrňovačů v podobě větších kamenů pro změnu proudnice s iniciací meandrujícího toku a vytvoření tůně napájené tokem. Úpravy jsou součástí protipovodňové ochrany obyvatel ve východní části obce, předmětná část toku je nově dimenzovaná na průtoky Q_{20} (8,0 m^3/s). Součástí stavby je přeložka vedení CETIN, přeložka STL plynovodu a vegetační úpravy. Při stavbě má být pokáceno 11 ks stromů, smýceno 106 m^2 křovin a odstraněno 15 ks pařezů. Kácení má být provedeno v období vegetačního klidu, tj. v době od počátku listopadu do konce března. S odpady má být nakládáno v souladu s platnými

předpisy, přebytečná zemina o objemu 1333 m^3 má být odvezena na skládku v Srní. Plochy narušené terénními pracemi mají být co nejdříve po dokončení technické části prací osety travní směsí s podílem bylin (navrženy jsou kostřava červená, psárka luční, lipnice luční, jílek vytrvalý, jetel plazivý a poháňka hřebenitá). Použity by měly být české odrůdy šlechtěné bez polyploidizace a mutageneze. Staveniště má být odvodněno potrubím DN 600 v délce cca 160 m, při stavbě nesmí dojít k úniku pohonných hmot nebo olejů do vody.

Obec Svratouch se nachází v severní části CHKO Žďárské vrchy, potok Řivnáč včetně údolní nivy je významným krajinným prvkem ve smyslu ustanovení § 3 odst. 1 písm. b) zákona. Současně je v místě stavby součástí III.zóny odstupňované ochrany přírody CHKO Žďárské vrchy a součástí lokálního biokoridoru územního systému ekologické stability (dále jen „ÚSES), v toku není dokladován výskyt zvláště chráněných živočichů ani rostlin.

Významné krajinné prvky jsou podle ustanovení § 4 odst. 2 zákona chráněny před poškozováním a ničením, využívají se pouze tak, aby nebyla narušena jejich obnova a nedošlo k ohrožení nebo oslabení jejich stabilizační funkce. Po dobu stavby bude funkce toku jako prvku ÚSES významně omezena, po ukončení prací lze očekávat brzké obnovení jeho ekologicko-stabilizační funkce. **Při pracech je kromě zabránění úniku pohonných hmot a olejů do vody nutno zabránit také úniku ostatních škodlivých látek, např. betonových a asfaltových směsí a materiálů z bouraného mostu.**

Při stavbě má dojít ke kácení zeleně – z 25 ks dřevin v místě stavby jich má být pokáceno 16 ks, náhradní výsadbu zde nelze realizovat. **Kácení je nutno provést v souladu s ustanovením § 8 zákona, orgán ochrany přírody při něm v souladu s ustanovením § 9 odst. 1 zákona nařídí náhradní výsadbu (na jiném vhodném místě).** Vzhledem k tomu, že podél potoka je stávající nebo plánovaná výstavba RD a některé dřeviny zůstanou nedotčeny, lze toto řešení při zohlednění místních poměrů akceptovat **(práce v blízkosti ponechávaných dřevin je nutno provádět tak, aby nedošlo k jejich poškození).**

Z výše uvedeného vyplývá, že zájmy ochrany přírody jsou zde reprezentovány zejména zásahem do vodního toku a jeho doprovodné zeleně, které jsou významným krajinným prvkem a součástí prvku ÚSES. Agentura požaduje být přizvána k předání staveniště dodavateli stavby, aby mohla technologii prací minimalizujících rizika poškození významného krajinného prvku a lokálního biokoridoru ÚSES projednat bezprostředně s tímto subjektem. **Při respektování uvedené podmínky souhlasí Agentura s umístěním i realizací stavby podle projektu, zpracovaného společností Envicons, s.r.o., Hradecká 569, 533 52 Pardubice, IČ 27560015, v srpnu 2019.**

Poučení:

Podle ust. § 149 správního řádu není závazné stanovisko samostatným rozhodnutím a nelze se proti němu odvolat. Jeho obsah je závazným podkladem pro rozhodnutí místně a věcně příslušného stavebního nebo vodoprávního úřadu, obsah závazného stanoviska lze napadnout odvoláním proti rozhodnutí příslušného úřadu.

(*podepsáno elektronicky)*
Ing. Václav Hlaváč, v. r.
ředitel Správy CHKO

POVODÍ MORAVY

ENVICONS s.r.o.
Ing. Zdeněk Andrýs
Hradecká 569
533 52 Pardubice - Polabiny

VÁŠ DOPIS ZNAČKY/ZE DNE	NAŠE ZNAČKA	VYŘIZUJE	MÍSTO/DATUM
	PM-56832/2019/5203/Mi	Ing. Eva Miklíková	Brno
18.12.2019		+420 541 637 311	07.02.2020
		miklikova@pmo.cz	

Svratouch, protipovodňové úpravy potoka Řivnáč

(k. ú. Svratouch; ORP Hlinsko; kraj Pardubický; HP 4-15-01-0040)

Charakteristika akce:

Dne 20.12.2019 nám byla předložena žádost o stanovisko k DÚR+DSP stavby „Svratouch, protipovodňové úpravy potoka Řivnáč", zpracované 08/2019. Zpracovatelem dokumentace je Envicons s.r.o. Investorem stavby je Obec Svratouch.

Předmětem dokumentace je návrh protipovodňové ochrany v části obce Svratouch s přírodě blízkými úpravami vodního toku Řivnáč (Brodek) do úrovně Q_{20} = 8,0 m³/s (v ř. km cca 1,715 – 1,970). PPO spočívá v rozšíření stávajícího koryta s výstavbou břehového opevnění v podobě stěn a rekonstrukci a zkapacitnění stávajícího mostu v ř. km 1,741. Přírodě blízké úpravy spočívají v opevnění břehu a kritických míst na toku, vložením usměrňovačů v podobě větších kamenů pro změnu proudnice s iniciací meandrujícího toku a vytvořením tůně napájené tokem. Přírodě blízké úpravy jsou vytvořeny za účelem iniciace postupné renaturace toku.

Stavební objekty:
SO 01 Úprava toku
SO 02 Rekonstrukce mostu
SO 03 Přeložka vedení CETIN
SO 04 Přeložka STL plynovodu
SO 05 Opěrné stěny a pažení
SO 06 Vegetační úpravy

Stavbou nedojde k přímému dotčení toků, pozemků ani majetku ve správě Povodí Moravy, s. p.

Správcem DVT Řivnáč (Brodek) IDVT 10191705 jsou Lesy ČR, s. p.

Stavba se nenachází ve stanoveném záplavovém území.

Útvar povrchových vod: Svratka od pramene po Bílý potok (ID VÚ: DYJ_0300)
Útvar podzemních vod: Krystalinikum v povodí Svratky - střední část (ID ÚPZV: 65601)

Stanovisko správce povodí

Na základě ustanovení § 54 odst. 4 zákona č. 254/2001 Sb. o vodách a o změně některých zákonů (vodní zákon) vydává Povodí Moravy, s. p., jako správce povodí následující

s t a n o v i s k o :

a) Z hlediska zájmů daných platným Národním plánem povodí Dunaje a Plánem dílčího povodí Dyje (ustanovení § 24 až § 26 vodního zákona) je uvedený záměr možný, protože

lze předpokládat, že záměrem nedojde ke zhoršení chemického stavu a ekologického stavu/potenciálu dotčených útvarů povrchových vod a chemického stavu a kvantitativního stavu útvarů podzemních vod, a že nebude znemožněno dosažení jejich dobrého stavu/potenciálu.
Toto hodnocení vychází z posouzení souladu daného záměru s výše uvedenými platnými dokumenty.
Předpokládáme, že uvedený záměr vzhledem ke svému charakteru, velikosti a dopadu nebude mít vliv na stav vodního útvaru.

b) **Z hlediska dalších zájmů chráněných zákonem č. 254/2001 Sb., o vodách a o změně některých zákonů, souhlasíme** s uvedeným záměrem.

Upozorňujeme:

- Projektová dokumentace bude odsouhlasena správcem DVT Řivnáč (Brodek) IDVT 10191705, tj. Lesy ČR, s. p.
- Stavbou nesmí dojít ke znečištění povrchových a podzemních vod a ke zhoršení odtokových poměrů v předmětné lokalitě.
- Používané mechanizační prostředky musí být v dobrém technickém stavu a musí být dodržována preventivní opatření k zabránění případných úkapů či úniku ropných látek.
- S veškerým odpadem ze stavby bude nakládáno v souladu s platnou legislativou.

Doba platnosti tohoto stanoviska je 2 roky, nebude-li využito pro vydání platného rozhodnutí nebo opatření vodoprávního nebo jiného správního úřadu.

Povodí Moravy, s.p.
602 00 Brno, Dřevařská 11
IČO:70890013, DIČ:CZ70890013
-13-

Ing. Pavel Bíza
vedoucí útvaru správy povodí

Příloha - CD

LESY ČESKÉ REPUBLIKY, S. P., SPRÁVA TOKŮ - OBLAST POVODÍ DYJE
Jezuitská 14/13, Brno - město, 602 00 Brno, tel. +420 956952111, fax +420 542513214, ost52@lesycr.cz, ID DS:e8jcfsn

ENVICONS s.r.o.
Hradecká 569
533 52 Pardubice - Polabiny

VÁŠ DOPIS ZN.	ČÍSLO JEDNACÍ	SPISOVÁ ZNAČKA	DATUM
	LCR952/000725/2020	LCR039297/2017	31.1.2020

VYŘIZUJE	TELEFON	GSM	FAX	E-MAIL
Ing.Grošovová	956 952 213	724 623 765		martina.grosovova@lesycr.cz

Věc: Vyjádření k projektové dokumentaci DÚR+DSP „Svratouch, protipovodňové úpravy potoka Řivnáč“

Lesy České republiky, s.p., Správa toků – oblast povodí Dyje se sídlem v Brně, správce vodního toku **Řivnáč (Brodek)** (IDVT 10191705, ČHP 4-15-01-0040) a vodního toku **Svratouch** (IDVT 10207596, ČHP 4-15-01-0040), obdržely Vaši žádost o výše uvedené vyjádření.

Předložená projektová dokumentace vypracovaná projekční kanceláří Envicons s.r.o. v srpnu 2019 řeší protipovodňové opatření části obce Svratouch. PPO spočívá v rozšíření koryta s vybudováním opěrných stěn a rekonstrukci stávajícího mostu. V rámci úprav toku dojde také k opevnění břehů s vytvořením přírodě blízkého toku. Stavba je navržena na bezpečné převedení Q20,tj. 8,0 m3/s.

Stavba je rozdělena na tyto stavební objekty: SO 01 úprava toku, SO 02 rekonstrukce mostu, SO 03 přeložka vedení CETIN, SO 04 přeložka STL plynovodu, SO 05 opěrné stěny a pažení, SO 06 vegetační úpravy).

Stavbou budou dotčeny pozemky ve vlastnictví ČR, s právem hospodařit pro LČR, s.p. (parc.č. 2104/1, 2104/5, 2104/6, 2108/9 k.ú. Svratouch, druh pozemku vodní plocha).

Stavbou bude dotčeno koryto vodního toku Řivnáč (Brodek) všemi navrženými stavebními objekty a také hmotný investiční majetek 17216 (opevněný úsek před mostem). Dotčený úsek toku se nachází v ř.km 1,714 – 1,970.

LČR, s.p., Správa toků – oblast povodí Dyje souhlasí s realizací propipovodňových opatření v obci Svratouch za dodržení následujících podmínek:

- Vzhledem k tomu, že plánovanými opatřeními dojde k dotčení toků ve správě podniku LČR,s.p., dotčení hmotného investičního majetku podniku LČR, s.p. a také k dotčení pozemků ve vlastnictví ČR, s právem hospodařit pro LČR, s.p. požadujeme před vydáním stavebního povolení zajistit majetkoprávní řešení stavby. Informace podá Ing. Daniel Tomana, mail: daniel.tomana@lesycr.cz, mob. 724 523 990.

- Výstavbou akce nebudou dotčena práva správce toku daná zákonem č. 254/2001 Sb., v platném znění.

Státní podnik Lesy České republiky, s.p., zachovává nulovou toleranci k jakémukoli nelegálnímu jednání a dodržuje maximální transparentnost, legalitu a etiku. Součástí firemní kultury státního podniku Lesy České republiky, s.p., je Criminal compliance program (viz www.lesycr.cz), který stanoví zásady a pravidla jednání zaměstnanců či jiných osob jednajících za státní podnik Lesy České republiky, s.p. (dále jen „zaměstnanec“). Každý zaměstnanec má povinnost oznámit jakékoli podezřelé či nelegální jednání. V jakémkoli případě, kdy je jednání zaměstnance v rozporu s Criminal compliance programem, nelze je považovat za jednání v rámci nebo v zájmu státního podniku Lesy České republiky, s.p. Takové jednání je možné oznámit, a to i anonymně způsoby uvedenými na webových stránkách.
www.lesycr.cz

LESY ČESKÉ REPUBLIKY, S. P., SPRÁVA TOKŮ - OBLAST POVODÍ DYJE
Jezuitská 14/13, Brno - město, 602 00 Brno, tel. +420 956952111, fax +420 542513214, ost52@lesycr.cz, ID DS:e8jcfsn

- Při realizaci stavebních prací nebudou stavební materiály, vzniklé odpady ani zemina z výkopu ukládány na březích; bude zabezpečeno, aby ani při zvýšených průtocích a srážkách nedošlo k jejich splachování do koryta vodního toku. Veškerý materiál, který v souvislosti s prováděnými pracemi bude uložen na břehu, nebo napadá-li do potočního koryta, musí být beze zbytku odstraněn.
- Prováděním prací nesmí dojít ke znečištění povrchových a podzemních vod ani ke zhoršení odtokových poměrů v předmětné lokalitě.
- Používané mechanizační prostředky musí být v dobrém technickém stavu a musí být dodržována preventivní opatření k zabránění případným úkapům či únikům ropných látek. Během výstavby musí být vyloučena možnost úniků cementových látek do vodního toku.
- Požadujeme, aby zahájení prací bylo správci toku min. 5 dní předem oznámeno;
- Správce toku bude přizván ke kontrole plnění výše uvedených podmínek.
- Kácení břehového porostu v souvislosti se stavbou je nutno předem odsouhlasit se správcem vodního toku. Jelikož se jedná o významný krajinný prvek, je nutné, aby investor výše uvedené akce projednal odstranění stromů a keřů s orgánem ochrany přírody odboru ŽP (zásah do VKP, žádost o povolení ke kácení dřevin rostoucích mimo les).

Platnost tohoto vyjádření je dva roky od jeho vyhotovení.

Ing. Pavel Hopjan

vedoucí Správy toků – oblast povodí Dyje

Lesy České republiky, s.p.

1.2.

Lesy České republiky, s.p. [04]
se sídlem Přemyslova 1106/19, Nový Hradec Králové
500 08 Hradec Králové
IČ: 42196451, DIČ: CZ42196451
Správa toků – oblast povodí Dyje
Jezuitská 14/13, Brno-město, 602 00 Brno

Lesy České republiky, s.p., se sídlem Přemyslova 1106/19, Nový Hradec Králové, Hradec Králové, PSČ 500 08
Spisová značka AXII 540 vedená u rejstříkového soudu v Hradci Králové, IČ: 42196451, DIČ: CZ42196451
Lesy České republiky, s.p., jsou držitelem osvědčení o účasti v certifikaci lesů, loga PEFC (08-2101/0001) a certifikátu C-o-C.

PEFC 08-21-01/0001

Státní podnik Lesy České republiky, s.p., zachovává nulovou toleranci k jakémukoli nelegálnímu jednání a dodržuje maximální transparentnost, legalitu a etiku. Součástí firemní kultury státního podniku Lesy České republiky, s.p., je Criminal compliance program (viz www.lesycr.cz), který stanoví zásady a pravidla jednání zaměstnanců či jiných osob jednajících za státní podnik Lesy České republiky, s.p. (dále jen „zaměstnanec"). Každý zaměstnanec má povinnost oznámit jakékoli podezřelé či nelegální jednání. V jakémkoli případě, kdy je jednání zaměstnance v rozporu s Criminal compliance programem, nelze je považovat za jednání v rámci nebo v zájmu státního podniku Lesy České republiky, s.p. Takové jednání je možné oznámit, a to i anonymně způsoby uvedenými na webových stránkách.
www.lesycr.cz

KOORDINAČNÍ SITUAČNÍ VÝKRES

Měřítko: 1:500

SO-01 Úprava toku

- Rozšíření koryta pod mostem v ř.km 1,715 - 1,740
  - délka úpravy: 23 m
  - max. rozšíření dna toku: 5,0 m
  - sklon opevnění: 10:1 - 1:1
- Rozšíření koryta a rovnaniny v ř.km 1,775 - 1,814
  - délka rovnaniny na sucho: 38,1; 40,0 m
  - plocha záboru rovnaniny : 49,6 m²
  - sklon rovnaniny: 2:1
- Revitalizace v ř.km 1,814 - 1,860
  - délka úpravy - rovnanina: 43,3 m
  - plocha záboru - rovnanina: 68,2 m²
  - sklon opevnění - rovnanina: 1:1 - 1:2
- Rozšíření nivy toku s vodní plochou
  - plocha rozšíření: 116,5 m²
  - vodní plocha tuně: 47,6 m²
  - sklon opevnění z LK: 1:1 - 1:3
  - plocha opevnění: 91 m²
  - hloubka tůně: 0,6 m
- Revitalizace v ř.km 1,860 - 1,945 (opevnění pravého břehu)
  - délka opevnění: 64,3 m
  - plocha záboru: 100 m²
  - kamenné usměrňovače: 10 skupin
  - plocha opevnění paty záhozem: 7,0 m²
  - opevnění nátrže dlažbou z LK: 14,0 m²
- Rozšíření koryta pod mostem v ř.km 1,945 - 1,970
  - celková zastavěná plocha: 67,7 m²
  - plocha opevnění z LK: 25,5 m²
  - délka úpravy: 21,6 m
- Přeložka vodovodu
  - délka přeložky: 22,1 m

SO-02 Rekonstrukce mostu

- rozšíření světlé šířky: 5,0 m
- rozšíření světlé výšky: 1,6 m
- délka mostu: 5,8 m
- šířka mostu: 6,0 m
- šířka vozovky: 4,5 m

SO-03 Přeložka vedení CETIN

- Přeložka metalického kabelu
  - délka přeložky: 40 m

SO-04 Přeložka STL plynovodu

- Přeložka plynovodu
  - délka přeložky: 11 m

SO-05 Opěrné stěny a pažení

- délka stěn: 30,8 a 32,7 m
- celková výška: 2,48 m
- šířka zdiva z LK: 0,35 m
- šířka stěny v koruně: 0,5 m
- šířka stěny v patě: 1,1 m
- sklon stěny: 10:1
- plocha záboru: 43,3 m²

SO-06 Vegetační úpravy

- Návrh kácení stromů
  - navrženo 11 ks stromů ke kácení
- Návrh smýcení keřových porostů
  - navrženo 106 m²
- Návrh odstranění pařezů
  - navrženo 15 ks pařezů k odstranění

Bilance zemních prací:

	výkop	násyp
SO - 01	+ 961,5	- 26,4
SO - 02	+ 173	- 72,7
SO - 03	+ 9,7	- 8,6
SO - 04	+37,7	- 0
SO - 05	+ 424	- 165
Výkop/Násyp celkem:		+1 333 m³

- Přebytečný výkopek 1 333 m³ ze stavby mostu, přeložek a rozšíření koryta je uvažován k odvozu na předpokládnou skládku v Srní ve vzd.cca 16 km.

Legenda IS:

- Sdělovací vedení - CETIN, a.s.
- Elektrické podzemní vedení NN do 1 kV - ČEZ, a.s.
- Vedení plynu STL - GasNet, s.r.o.
- Vodovod - Obec Svratouch
- Kanalizace - Obec Svratouch
- Dešťová kanalizace - Obec Svratouch

Legenda ochranných pásem:

- Sdělovací vedení - 1,5 m
- Elektrické podzemní vedení NN do 1 kV - 1,0 m
- Vedení plynu STL - 1,0 m
- Vodovod - 1,5 m
- Kanalizace - 1,5 m
- Dešťová kanalizace - 1,5 m

Seznam stavebních objektů:

SO-01 Hráz
SO-02 Rekonstrukce mostu
SO-03 Přeložka vedení CETIN
SO-04 Přeložka STL plynovodu
SO-05 Opěrné stěny a pažení
SO-06 Vegetační úpravy

Legenda šraf:

- ROVNANINA NA SUCHO Z LOMOVÉH KAMENE
- DLAŽBA NA SUCHO Z LOMOVÉHO KAMENE
- ZÁHOZ Z LOMOVÉHO KAMENE
- NADZÁKLADOVÉ ZDIVO Z PŮVODNÍHO OČIŠTĚNÉHO KAMENE NA MALTU CEMENTOVNOU MC 25
- ZAŘÍZENÍ STAVENIŠTĚ

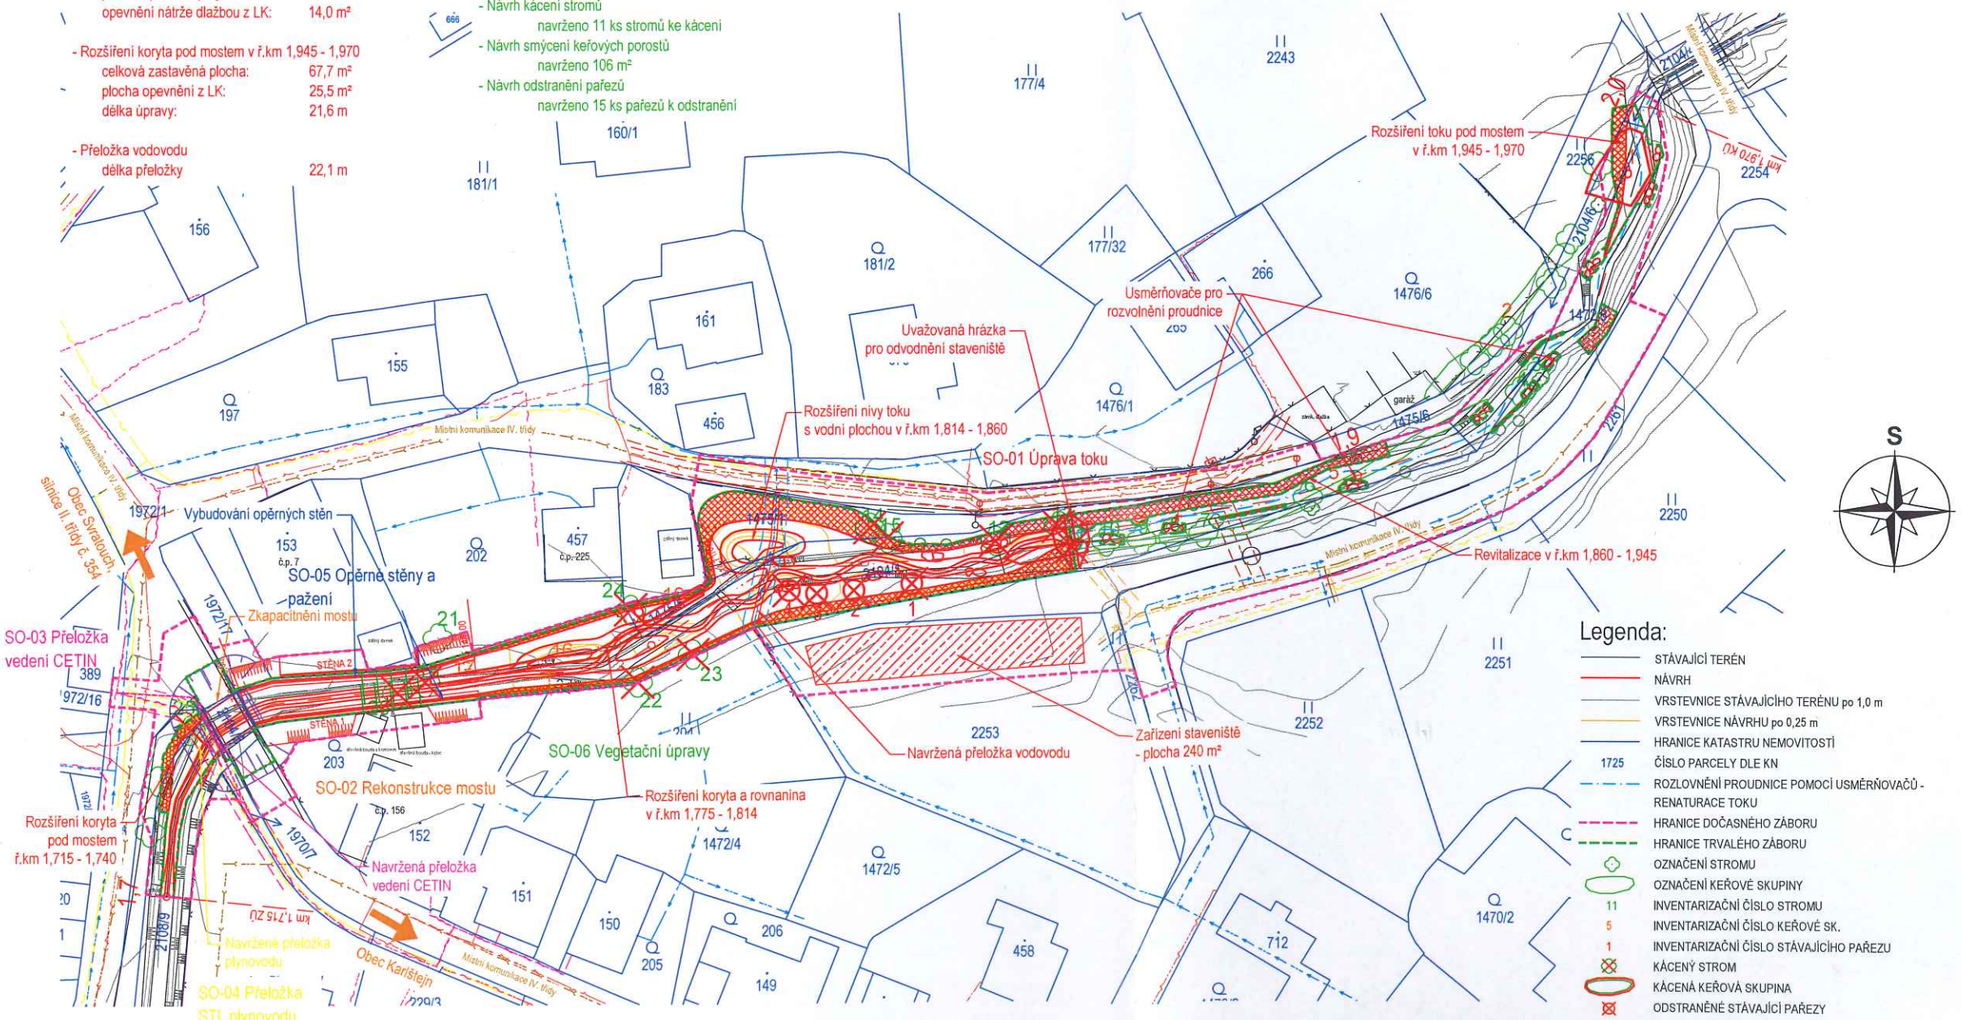

polohový souřadnicový systém S-JTSK,
výškový systém - Bpv

ENVICONS s.r.o.
Sídlo a provozovna společnosti
Hradecká 569
533 52 Pardubice – Polabiny
Tel. / FAX: +420 466 531 787
info@envicons.cz • www.envicons.cz

Datum / Date	8/2019
Zakázka č. / Job No.	8/2019
Stupeň / Stage	DÚR+DSP
Kraj / Region	Pardubický
Stavební úřad / Building Authority	MěÚ Hlinsko
Katastrální území / Catastral Area	Svratouch
Objednatel / Client	Obec Svratouch

Akce / Project

Svratouch, protipovodňové úpravy potoka Řivnáč

Stavební objekt / Building construction

Název / Title

Koordinační situační výkres

Zodpovědný projektant / Responsible designer	Ing. Štěpán Plodek
Manažer projektu / Project manager	Ing. Lukáš Řádek
Návrh vypracoval / Elaborated by	Ing. Aleš Hejtman
Měřítko / Scale	1:500
Soupravá / Copy	
Výkres č. / DWG No.	C.3

Krajská hygienická stanice Pardubického kraje se sídlem v Pardubicích

ENVICONS s.r.o.
Hradecká 569
533 52 Pardubice – Polabiny

Č. j. KHSPA 23812/2019/HOK-CR Vyřizuje: Hana Tuhá Chrudim 6. 1. 2020

„Svratouch, protipovodňové úpravy potoka Řivnáč“ – závazné stanovisko k projektové dokumentaci pro společné územní a stavební řízení

Závazné stanovisko

Na základě žádosti společnosti ENVICONS s.r.o., Hradecká 569, 533 52 Pardubice – Polabiny doručené dne 19. 12. 2019 posoudila Krajská hygienická stanice Pardubického kraje se sídlem v Pardubicích (dále jen KHS), jako místně a věcně příslušný dotčený správní úřad podle § 82 odst. 1 a 2 písm. i) ve spojení s § 77 odst. 1 zákona č. 258/2000 Sb., ochraně veřejného zdraví a o změně některých souvisejících zákonů, ve znění pozdějších předpisů a § 4 odst. 2 písm. a) zákona č. 183/2006 Sb., o územním plánování a stavebním řádu, ve znění pozdějších předpisů (dále jen „stavební zákon“), projektovou dokumentaci stavby „Svratouch, protipovodňové úpravy potoka Řivnáč.“

Po zhodnocení souladu předložené projektové dokumentace s požadavky předpisů v oblasti ochrany veřejného zdraví vydává KHS v souladu s § 149 odst. 1 zákona č. 500/2004 Sb., správní řád, ve znění pozdějších předpisů, toto závazné stanovisko:

S projektem stavby pro územní a stavební řízení na stavbu „Svratouch, protipovodňové úpravy potoka Řivnáč“ **se souhlasí.**

V souladu s § 77 odst. 1věta třetí zákona č. 258/2000 Sb., ve znění pozdějších předpisů a § 4 odst. 6 stavebního zákona váže KHS souhlas na splnění stanovených podmínek:

1. Při realizaci stavby (přeložka vodovodu) budou použity materiály vhodné pro přímý styk s pitnou vodou v souladu s § 5 zákona č. 258/2000 Sb., o ochraně veřejného zdraví a o změně některých souvisejících zákonů, ve znění pozdějších předpisů, v návaznosti na požadavky vyhlášky č. 409/2005Sb., o hygienických požadavcích na výrobky přicházejícími do přímého styku s vodou a na úpravu vody, ve znění pozdějších předpisů.

Odůvodnění:
Dne 19. 12. 2019 byl na KHS předložen projekt (č. zakázky 8/2019), vypracovaný společností ENVICONS s.r.o., Hradecká 569, 533 52 Pardubice – Polabiny, zodpovědný projektant Ing. Štěpán Plodek. Investorem stavby je Obec Svratouch, Svratouch 290, 539 42 Svratouch. Jedná se o vybudování protipovodňové ochrany potoka Řivnáč v části obce Svratouch do úrovně průtoku Q_{20}-8,0 m^3/s. Protipovodňové úpravy spočívají v rozšíření stávajícího koryta s výstavbou břehového opevnění v podobě stěn (délka 32,7 m), rekonstrukcí a zkapacitněním stávajícího mostu od ř. km 1,715 po ř. km 1,970.

Krajská hygienická stanice Pardubického kraje se sídlem v Pardubicích

---

Stavba zahrnuje celkem 6 stavebních objektů: SO-01 úprava toku, SO-02 rekonstrukce mostu, SO-03 přeložka vedení CETIN, SO-04 přeložka STL plynovodu, SO-05 opěrné stěny, pažení a SO-06 vegetační úpravy. Při rozšíření koryta a nivy toku s vybudovanou tůní dojde k přeložení vodovodního řadu v celkové délce 22,1 m.

Ing. Jana Kratochvílová
vedoucí oddělení hygieny obecné a komunální

Rozdělovník

ENVICONS s.r.o., Ing. Lukáš Řádek, DS
KHS-ÚP Chrudim, HOK

HASIČSKÝ ZÁCHRANNÝ SBOR PARDUBICKÉHO KRAJE

Územní odbor Chrudim
Topolská 569, 537 01 Chrudim

Č.j. HSPA-15-10/2020

Chrudim 21. leden 2020
Počet listů:1
Počet příloh: 1SV

Envicons s.r.o.
Hradecká 569
533 52 Pardubice - Polabiny

Závazné stanovisko dotčeného orgánu na úseku požární ochrany

Vyřizuje: nprap. Martin Mudrich, tel: 950581154, e-mail: martin.mudrich@pak.izscr.cz
Název stavby: Svratouch, protipovodňové úpravy potoka Řivnáč
Místo stavby: Svratouch, p.č. 202, 203, 230/2, …, st. 153 v k.ú. Svratouch
Stavebník: Obec Svratouch, Svratouch 290, 539 42 Svratouch
Předložená dokumentace: společné povolení, Ing. Štěpán Plodek, číslo ČKAIT – neuvedeno, 8/2019

Hasičský záchranný sbor Pardubického kraje (dále jen „HZS Pardubického kraje") jako věcně a místně příslušný dotčený orgán na úseku požární ochrany dle ustanovení § 7 odst. 4 zákona č. 320/2015 Sb., o Hasičském záchranném sboru České republiky a o změně některých zákonů (zákon o hasičském záchranném sboru), ve znění zákona č. 183/2017 Sb., a dle ustanovení § 26 odst. 2 písm. b) a ustanovení § 31 odst. 1 písm. b) zákona č. 133/1985 Sb., o požární ochraně, ve znění pozdějších předpisů (dále jen „zákon o požární ochraně"), posoudil v rozsahu níže uvedených podkladů výše uvedenou dokumentaci předloženou dne 7.1.2020 a vydává k ní v souladu s ustanovením § 31 odst. 3 zákona o požární ochraně a dále dle ustanovení § 149 odst. 1 zákona č. 500/2004 Sb., správní řád, ve znění pozdějších předpisů,

SOUHLASNÉ ZÁVAZNÉ STANOVISKO

Odůvodnění:

HZS Pardubického kraje vycházel při vydání závazného stanoviska z těchto podkladů:

- *Požárně bezpečnostní řešení – část B.2.8 v souhrnné technické zprávě (vypracoval: Ing. Štěpán Plodek, číslo ČKAIT - neuvedeno, 8/2019).*

Posouzením předložené projektové dokumentace dle ustanovení § 46 odst. 1 vyhlášky č. 246/2001 Sb., o stanovení podmínek požární bezpečnosti a výkonu státního požárního dozoru (vyhláška o požární prevenci), ve znění vyhlášky č. 221/2014 Sb., v rozsahu výše uvedených podkladů, dospěl HZS Pardubického kraje k závěru, že požárně bezpečnostní řešení splňuje obsahové náležitosti dle ustanovení § 41 vyhlášky o požární prevenci. Z obsahu posouzeného požárně bezpečnostního řešení vyplývá, že jsou splněny technické podmínky požární ochrany kladené na danou stavbu vyhláškou č. 23/2008 Sb., o technických podmínkách požární ochrany staveb, ve znění vyhlášky č. 268/2011 Sb.

nprap. Martin Mudrich
vrchní inspektor
pracoviště prevence,
ochrany obyvatelstva a krizového řízení
HZS Pardubického kraje
Územní odbor Chrudim

HZS Pardubického kraje
územní odbor Chrudim
Topolská 569
537 01 CHRUDIM

Svazek: Svratouch

KRAJSKÉ ŘEDITELSTVÍ POLICIE
PARDUBICKÉHO KRAJE

ÚZEMNÍ ODBOR CHRUDIM

Dopravní inspektorát

Pomáhat a chránit

PCR17ETRpo98588446

Č.j.: KRPE-99358-1/ČJ-2019-170306

Chrudim 18. února 2020

Počet stránek: 4

Přílohy: -

ENVICONS s.r.o.
Ing. Zdeněk Andrýs
Hradecká 569
533 52 Pardubice – Polabiny

Doručovací adresa: datová schránka (IČ:275 60 015)

Stanovisko k projektové dokumentaci pro územní a stavební řízení.

Dne 20.12.2019 byla na Policii ČR, Krajské ředitelství Pardubického kraje, Územní odbor Chrudim, Dopravní inspektorát v Chrudimi předložena žádost o stanovisko na akci:

„Svratouch, protipovodňové úpravy potoka Řivnáč“

Plánovaným záměrem je vybudování protipovodňové ochrany do úrovně průtoku Q_{20} - 8,0 m^3/s v části obce Svratouch s přírodě blízkými úpravami toku Řivnáč (Brodek). PPO spočívá v rozšíření stávajícího koryta s výstavbou břehového opevnění v podobě stěn, rekonstrukcí a zkapacitněním stávajícího mostu od ř.km'],715 po ř.km],97o. Přírodě blízké úpravy spočívají v opevnění břehu a kritických míst na toku, Vložením usměrňovačů v podobě větších kamenů pro změnu proudnice s iniciací meandrujícího toku a vytvořením tůně napájené tokem, Přírodě blízké úpravy jsou vytvořeny za účelem iniciace postupné renaturace toku.

Stavba je rozdělena na stavební objekty:

SO-01 Úprava toku

SO-02 Rekonstrukce mostu

SO-03 Přeložka Vedení CETlN

SO-04 Přeložka STL plynovodu

SO-05 opěrné stěny a pažení

SO-06 Vegetační úpravy

Rekonstrukce stávajícího nevyhovujícího **mostu** s nízkou průtočnou kapacitou spočívá v rozšíření světlé šířky mostního profilu na 5,0 m a výšku 1,6 m což odpovídá průtoku Q_{20}. Délka mostu je 5,8 m , šířka 6,0 m, celková výška 2,9 m – z žel. bet. kce, Z žel. bet. budou i postranní římsy ve kterých bude ocelové zábradlí. Šířka vozovky mezi římsami je 2 x 2,25 m.

Všehrdovo náměstí 46
537 20 Chrudim

Tel.: +420 974 572 250
Fax: +420 974 572 258
E-mail: cr.di@pcr.cz

Vegetační úpravy – z prostorových důvodů se nepočítá s výsadbou dřevin.

Policie České republiky, Krajské ředitelství Pardubického kraje, Územní odbor Chrudim, Dopravní inspektorát, jako orgán státní správy ve věcech bezpečnosti a plynulosti provozu na pozemních komunikacích ve smyslu ust. § 2 zákona č. 273/2008 Sb., o Policii České republiky; ve smyslu ust. § 1 zákona č. 12/1997 Sb., o bezpečnosti a plynulosti silničního provozu, ve znění pozdějších předpisů, s odkazem na ustanovení § 124 odst. 11 písm. e) zákona č. 361/2000 Sb., o provozu na pozemních komunikacích a o změnách některých zákonů, v platném znění a ve věci pozemních komunikací ve smyslu ust. § 16 odst. 2 zákona č. 13/1997 Sb., o pozemních komunikacích, ve znění pozdějších předpisů vydává k projektové dokumentaci následující stanovisko:

- k uvedené stavbě nemáme námitek za dodržení níže uvedeného:
- místní komunikace dotčená rokonstrukcí mostu bude po rekonstrukci odpovídat ČSN 73 6110 a mostní objekt bude i po rekonstrukci odpovídat ČSN 73 6201,
- stavbou (rekonstrukcí mostu) nesmí být narušeny rozhledové poměry pro MK – tzn. musí být v celé délce zajištěna potřebná délka rozhledu pro zastavení dle ČSN 73 6110, pro křižovatku MK x MK (zajistit rozhledy dle ČSN 73 3102) a rozhledové poměry pro stávající sjezdy (a to např. při umístění zábradlí) – nutno zajistit rozhled dle ČSN 73 6110,
- upozorňujeme, že **stavbou smí být upraveny pouze stávající připojení** (sjezdy) – v případě, má-li dojít k vybudování nového připojení je nutné postupovat dle § 10 zákona č. 13/1997 Sb. **Stávající sjezdy požadujeme upravit v stávajících šířkách** (při změně šířkových poměrů sjezdů je nutno postupovat dle § 10 zákona č. 13/1997 Sb. – úprava sjezdu – jelikož změnou šířky se také mění umístění vrchol rozhledového trojúhelníku a tedy i vedení odvěsen rozhledového trojúhelníku),
- při rekonstrukci mostního objektu upozorňujeme na nutnost věnovat zvýšenou pozornost plynulému a pozvolnému navázání krajnic komunikace na mostní objekt,
- požité mostní zábradlí musí odpovídat příslušným technickým podmínkám - TP 186 (např. výška horního povrchu mostního (ochranného) zábradlí nad pochůzným nebo pojízdným povrchem musí být nejméně 1,10 m, výplň svislé nebo šikmé výplňové pruty s omezenou mezerou aj.),
- požadujeme, aby pro daný projekt – stavbu byly dodrženy příslušné normy, technické podmínky a další související předpisy (ČSN 73 6101, ČSN 73 6201, TP 114, TP 203 aj.),
- prováděním stavby nedojde k ohrožení provozu na pozemních komunikacích. K jeho případnému omezení může dojít jen v nezbytné míře a na dobu nezbytně nutnou. V případě, pokud si to vyžádá situace, budou práce prováděny pod ochrannou přenosného dopravního značení,
- před zahájením prací bude nutné na zdejší součást Policie ČR **předložit návrh dopravně inženýrských opatření k zajištění bezpečnosti a plynulosti silničního provozu a požádat o vydání „Stanovisko k umístění přechodné úpravy provozu na pozemních komunikacích“** dle § 77 zákona č. 361/2000 Sb. o provozu na pozemních komunikacích a případně také samostatně požádat o **vydání „Souhlasu se zvláštním užíváním komunikace“** dle § 25 zákona č. 13/1997 Sb. o pozemních komunikacích, nebo případně také o **vydání „Vyjádření k uzavírce PK a vedení objízdné trasy“** dle § 24 odst. 2 písm. d) zákona č. 13/1997 Sb., o pozemních komunikacích,

- jelikož se ostatní stavební objekty bezprostředně nedotýkají pozemních komunikací a stavbou nejsou přímo dotčeny námi chráněné zájmy, nemáme ke stavbě jiných připomínek,
- toto stanovisko je vyhotoveno k předložené PD a je nedílnou součástí žádosti,
- jiné připomínky z hlediska námi chráněných zájmů nemáme.

Platnost tohoto stanoviska je jeden rok od data vydání.

Předložený projekt DIO viz. příloha – textová zpráva a výkres č. C.5 Situace DIO:

Stavba bude prováděna za úplné uzavírky místní komunikace. Objízdná trasa bude vedena po navazujících vedlejších místních komunikací viz. výkres C.5. Situace Dio.
Práce v intravilánu obce Svratouch budou probíhat postupně. Stavba je dobře přístupná ze stávající komunikace II. třídy č. 354. Pohyb stavební techniky by měl probíhat v prostoru vymezeném záboru stavby. Předpokládaná doba výstavby je jeden rok.

Navržené dopravní značení - B 1 + Z2 + E 13 „Mimo vozidel stavby, dopravní obsluhy a rezidentů“ IS 11a, IS 11c

K projektu navrhované přechodné úpravy silničního provozu má PČR, Krajské ředitelství Pardubického kraje, Územní odbor Chrudim - Dopravní inspektorát následující připomínky(u):

Jelikož nám není známa přesná doba trvání (přesný termín) prací prováděných na PK a tudíž ani termín úplné uzavírky PK nelze z naší strany vydat k výše uvedenému dopravnímu značení nyní vyjádření dle § 77 zákona č. 361/2000 Sb., o provozu na pozemních komunikacích. S ohledem na tuto skutečnost, doporučujeme prověřit možnost, že by se daném úseku vámi navržené uzavírky PK mohlo nacházet případné další omezení provozu na PK, uzavírka PK nebo také vedení objízdné trasy pro jinou akci.

Pro samotnou realizaci stavby bude nutné opětovně předložit řádně zpracované dopravně inženýrské opatření.

V místě samotné uzavírky bude za snížené viditelnosti z obou stran dopravní značení/dopravní zřízení B 1 + Z2, doplněno o výstražná světla oranžové barvy.
Objízdná trasa bude řádně označena. Celou stavbu (stavební práce na stávajícím mostku) požadujeme řádně zajistit potřebným dopravním značením (případně oplocením) – pro znemožnění vjezdu vozidel (mimo vozidel stavby) a vstupu chodců na stavbu.
V případě uzavírky pozemní komunikace musí být zajištěn přístup a případně i příjezd k okolním nemovitostem (a to zejména pro IZS).

Dále upozorňujeme, že Policie ČR - dopravní inspektorát si vyhrazuje právo změnit nebo doplnit DZ, pokud si to bude vyžadovat veřejný zájem, nebo bezpečnost a plynulost provozu na pozemních komunikacích.

Před zahájením prací, bude nutné na zdejší součást Policie ČR opětovně **předložit návrh dopravně inženýrských opatření k zajištění bezpečnosti a plynulosti silničního provozu a požádat o vydání „Stanoviska k umístění přechodné úpravy provozu na pozemních komunikacích“** dle § 77 zákona č. 361/2000 Sb. o provozu na pozemních komunikacích. A dále případně požádat **o vydání „Souhlasu se zvláštním užíváním komunikací“** dle § 25 zákona č. 13/1997 Sb. o pozemních komunikacích, bude-li se jednat o zásah do pozemní komunikace – je-li toto rozsahem prací vyžadováno. A dále požádat o vydání **„Vyjádření k uzavírce PK a vedení objízdné trasy“** dle § 24 odst. 2 písm. d) zákona č. 13/1997 Sb., o pozemních komunikacích.

Velikost značek požadujeme základní, provedení značek požadujeme reflexní, dopravní značení bude umístěno v souladu s TP 66 (3. vydání 2015) **a bude umístěno na červeno-bíle pruhovaném podpěrném sloupku** – červené a bílé pruhy na sloupku budou provedeny z retroreflexní fólie nejméně třídy třídy RA1 a CR1 o šířce 0,10 až 0,20 m. Celková délka barevné úpravy je nejméně 0,45 m.

Toto vyjádření nelze brát jako vyjádření dle § 77 zákona č. 361/2000 Sb., o provozu na pozemních komunikacích.

Vyřizuje: por. Ing. Pavel Novák
komisař
tel. 974572257

npor. Mgr. Pavel Dostálek
vedoucí dopravního inspektorátu

v z. npor. Ing. David Veselý
zástupce vedoucího dopravního inspektorátu

Ověřovací doložka

Převod dokumentu z analogové do digitální podoby podle § 69a z. č. 499/2004 Sb.

Subjekt, který převod dokumentu provedl:

POLICIE ČESKÉ REPUBLIKY
Krajské ředitelství policie Pardubického kraje
Územní odbor Chrudim, Dopravní inspektorát
Hradební 47
Chrudim

Datum vyhotovení:

20.2.2020 12:45:10

Jméno a příjmení osoby, která převod dokumentu provedla:

por. Ing. Pavel Novák

Zajišťovací prvek:

bez

Počet listů převáděného dokumentu:

Mgr. Pavel Dostálek
20.02.2020 13:50:10
Digitálně podepsal:
Mgr. Pavel Dostálek
POLICIE ČESKÉ REPUBLIKY
Důvod: Za správnost vyhotovení

E.2 Stanoviska vlastníků veřejné dopravní a technické infrastruktury

ŽADATEL
Envicons, s.r.o.

NAŠE ZNAČKA	VYŘIZUJE / LINKA	VYŘÍZENO DNE
0700198260		20.04.2020

Sdělení o existenci komunikačního vedení společnosti ČEZ ICT Services, a. s.

Název akce: **Svratouch, protipovodňové úpravy potoka Řivnáč**

Účel: **Sloučené územní a stavební řízení**

Vážený zákazníku,
dovolujeme si reagovat na Vaši žádost číslo 0700198260 ze dne 20.04.2020, která se týkala sdělení o existenci komunikačního zařízení na Vámi určeném zájmovém území.

Dle vědomí společnosti ČEZ ICT Services, a. s., se na Vámi vymezeném zájmovém území:
nenachází komunikační zařízení v majetku společnosti ČEZ ICT Services, a. s.

Zároveň si Vás dovolujeme upozornit, že není vyloučeno, že se ve Vámi vymezeném zájmovém území nachází jiné zařízení, které není v majetku společnosti ČEZ ICT Services, a. s.

Toto sdělení je platné do 20.04.2021.

V souvislosti s výše uvedeným si Vás dovolujeme upozornit, že sdělení o existenci či neexistenci sítí představuje skutečnosti tvořící obchodní tajemství společnosti ČEZ ICT Services, a. s. Poskytnuté informace jsou dále také důvěrnými informacemi společnosti ČEZ ICT Services, a. s. Z výše uvedených důvodů si Vás proto společnost ČEZ ICT Services, a. s., dovoluje upozornit, že s poskytnutými informacemi je potřeba nakládat dle platných právních předpisů, v opačném případě se vystavujete postihu ve smyslu platné právní úpravy. V této souvislosti si Vás dovolujeme rovněž upozornit, že požadované informace nesmí být předány, sděleny, využity, zpřístupněny, či jiným způsobem postoupeny na jakoukoli třetí osobu bez předchozího prokazatelného souhlasu společnosti ČEZ ICT Services, a. s. Informace o existenci sítí mohou být využity pouze pro účel, pro který byly vyžádány.

ČEZ ICT Services, a. s.
Praha, Praha 4
Duhová 1531/3
PSČ 140 53
IČ: 26470411

Přílohy
Situační výkres zájmového území

Platí pouze se sdělením číslo 0700198260.

Zakreslené polohy zařízení v příloze jsou pouze informativní.

Situační výkres zájmového území

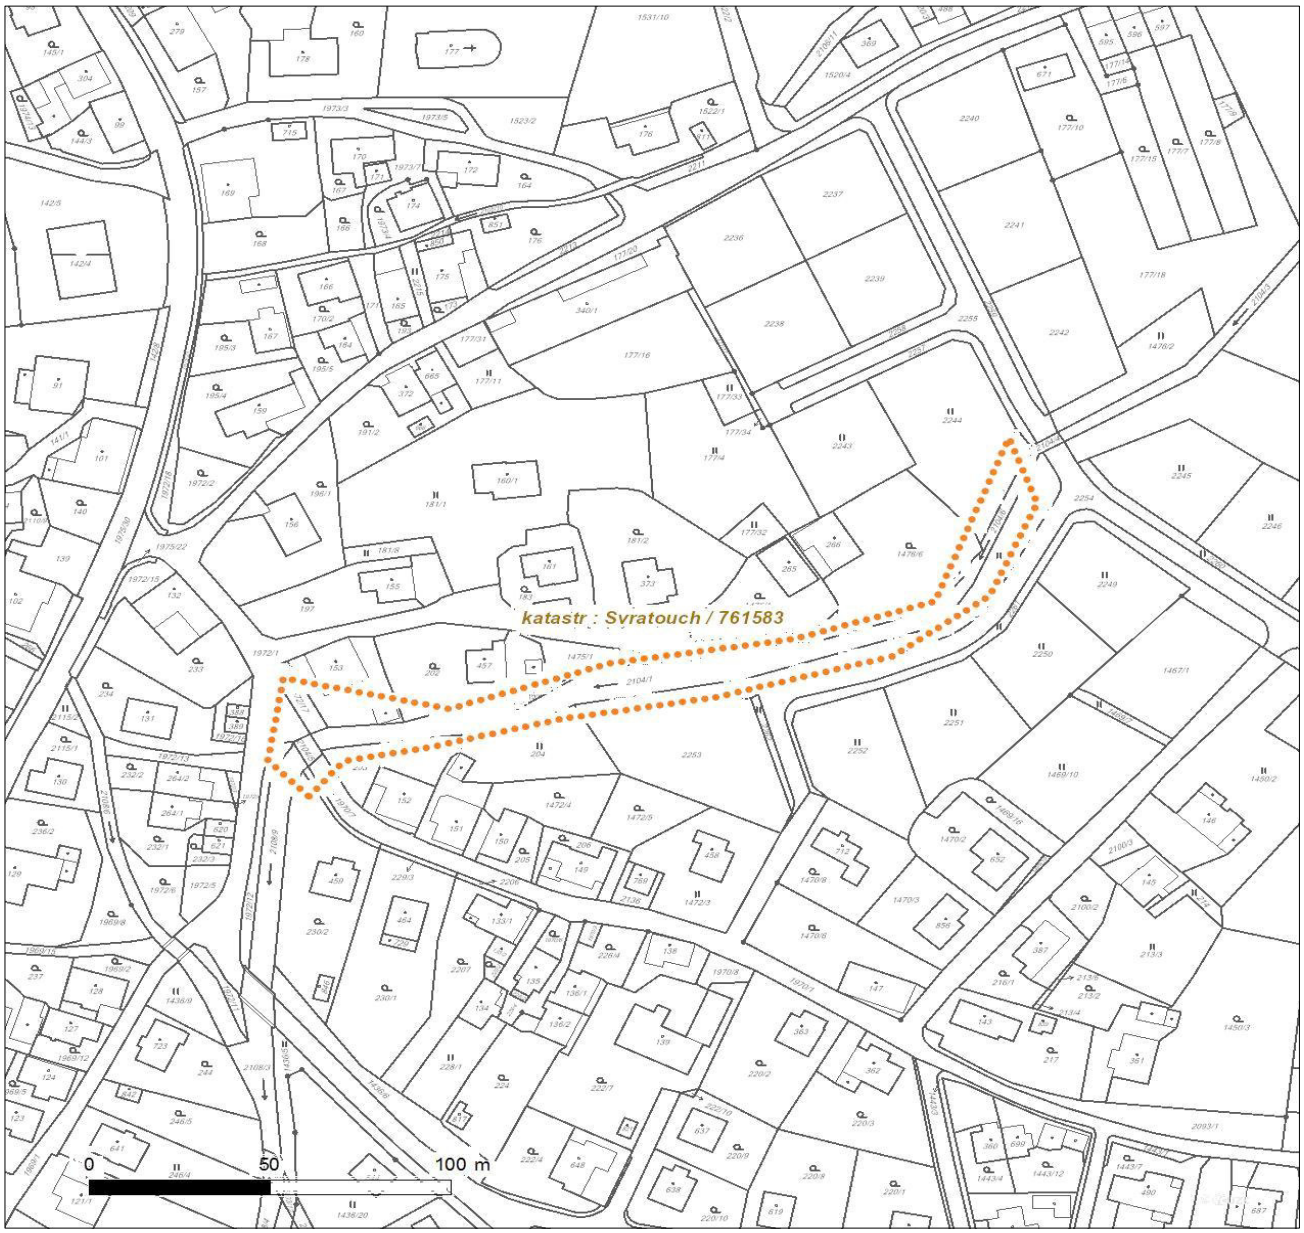

LEGENDA

- Nadzemní optické vedení
- Podzemní optické vedení
- Nadzemní metalické vedení
- Podzemní metalické vedení
- Radioreléový spoj vzduch
- Zájmové území
- Hranice katastrálního území

DISTRIBUCE

Envicons, s.r.o.

NAŠE ZNAČKA
0101235541

VYŘÍZENO DNE
09.01.2020

Sdělení o existenci energetického zařízení, sítě pro elektronickou komunikaci nebo zařízení technické infrastruktury v majetku společnosti ČEZ Distribuce, a. s., pro akci:

Svratouch, protipovodňové úpravy potoka Řivnáč

Vážený zákazníku,

Na základě Vaší žádosti 0101235541 ze dne 09.01.2020 Vám zasíláme sdělení o existenci energetického zařízení, sítě pro elektronickou komunikaci nebo zařízení technické infrastruktury v majetku společnosti ČEZ Distribuce, a. s., ve Vámi vymezeném zájmovém území.

Dovolujeme si Vás upozornit, že **sdělení nenahrazuje** vyjádření provozovatele distribuční soustavy k projektové dokumentaci pro územní nebo stavební řízení, k připojení nového odběru, zdroje elektrické energie nebo k navýšení rezervovaného příkonu a výkonu a s výjimkou havárií ani souhlas s činností v ochranném pásmu.
Toto sdělení je platné do 09.07.2020 a je jedním z podkladů pro zpracování projektové dokumentace, pokud je taková dokumentace zpracovávána.

V majetku ČEZ Distribuce, a. s., se na Vámi uvedeném zájmovém území nachází nebo ochranným pásmem zasahuje energetické zařízení typu:

	síť NN	síť VN	síť VVN
Podzemní síť	střet		
Nadzemní síť			

Stanice	

V majetku ČEZ Distribuce, a. s., se na Vámi uvedeném zájmovém území nachází nebo ochranným pásmem zasahuje síť pro elektronickou komunikaci typu:

	síť pro elektronickou komunikaci
Podzemní síť	
Nadzemní síť	

Zařízení technické infrastruktury zahrnuje zejména vodovodní, kanalizační a plynové přípojky pro objekty ČEZ Distribuce a. s., a dále pak další podzemní a nadzemní zařízení sloužící pro provoz distribuční sítě. V majetku ČEZ Distribuce, a. s., se na Vámi uvedeném zájmovém území nachází nebo ochranným pásmem zasahuje zařízení technické infrastruktury:

	zařízení technické infrastruktury
Nadzemní nebo podzemní	

Energetické zařízení (mimo nadzemních sítí NN), zařízení sítě pro elektronickou komunikaci a zařízení technické infrastruktury je chráněno ochranným pásmem podle § 46 zákona č. 458/2000 Sb., o podmínkách podnikání a o výkonu státní správy v energetických odvětvích a o změně některých zákonů (energetický zákon), ve znění pozdějších předpisů. Přibližný průběh tras energetických zařízení, sítě pro elektronickou komunikaci (v trase kabelového vedení může být uloženo několik kabelů energetických i komunikačních) a tras zařízení technické infrastruktury zasíláme v příloze tohoto dopisu.

V případě existence **podzemních** energetických zařízení, sítě pro elektronickou komunikaci nebo zařízení technické infrastruktury je povinností stavebníka alespoň 14 dní před započetím zemních prací požádat telefonicky na 800 850 860 nebo e-mailem na info@cezdistribuce.cz o tzv. **vytyčení trasy podzemního zařízení**, sítě pro elektronickou komunikaci nebo zařízení technické infrastruktury. O vytyčení lze požádat pouze na základě vydaného sdělení o existenci energetického zařízení, sítě pro elektronickou komunikaci nebo zařízení technické infrastruktury, a to (mimo havárií) nejpozději 30 dní před koncem jeho platnosti.

Dojde-li k obnažení podzemního vedení nebo k poškození energetického zařízení, sítě pro elektronickou komunikaci nebo zařízení se sítí pro elektronickou komunikaci související nebo zařízení technické infrastruktury ve vlastnictví ČEZ Distribuce, a. s., nahlaste nám prosím tuto skutečnost bezodkladně jako poruchu na bezplatnou linku 800 850 860.

Pokud uvažovaná **akce nebo činnost zasáhne do ochranného pásma** nadzemních vedení, trafostanic nebo sítě pro elektronickou komunikaci, popř. bude po vytyčení zjištěno, že zasahuje do ochranného pásma podzemních energetických zařízení nebo zařízení pro elektronickou komunikaci, je nutné písemně požádat společnost ČEZ Distribuce, a. s., o souhlas s činností v ochranném pásmu (formulář je k dispozici na www.cezdistribuce.cz v části Formuláře / Činnosti v ochranných pásmech, kontaktní údaje pro podání Vaší žádosti naleznete v zápatí). Jestliže uvažovaná akce vyvolá potřebu dílčí změny trasy vedení nebo přemístění některých prvků energetického zařízení nebo sítě pro elektronickou komunikaci včetně souvisejícího zařízení, je nutné včas společnost ČEZ Distribuce, a. s., požádat o přeložku zařízení podle § 47 energetického zákona.

Zároveň Vás upozorňujeme, že v zájmovém území se může nacházet taktéž energetické zařízení, síť pro elektronickou komunikaci nebo zařízení technické infrastruktury, které není v majetku společnosti ČEZ Distribuce, a. s.

V souvislosti s výše uvedeným si Vás dovolujeme upozornit, že uvedené sdělení včetně jeho příloh obsahuje skutečnosti tvořící obchodní tajemství společnosti ČEZ Distribuce, a. s. Poskytnuté informace jsou dále také důvěrnými informacemi a obchodně citlivými informacemi společnosti ČEZ Distribuce, a. s. Z výše uvedených důvodů si Vás proto společnost ČEZ Distribuce, a. s., dovoluje upozornit, že s poskytnutými informacemi je potřeba nakládat dle platných právních předpisů, v opačném případě se vystavujete postihu ve smyslu platné právní úpravy. V této souvislosti si Vás dále dovolujeme upozornit, že požadované informace nesmí být předány, sděleny, využity, zpřístupněny, či jiným způsobem postoupeny na jakoukoli třetí osobu bez předchozího prokazatelného souhlasu společnosti ČEZ Distribuce, a. s. Informace o existenci energetického zařízení, sítě pro elektronickou komunikaci a zařízení technické infrastruktury mohou být využity pouze pro účel, pro který byly vyžádány.

S pozdravem

ČEZ Distribuce, a. s.
Děčín, Děčín IV-Podmokly
Teplická 874/8
PSČ 405 02
IČ: 24729035

Přílohy

1. Situační výkres zájmového území
2. Podmínky pro provádění činností v ochranných pásmech energetických zařízení, sítě pro elektronickou komunikaci a zařízení technické infrastruktury

DISTRIBUCE

Platí pouze se sdělením číslo 0101235541.

Zakreslené polohy zařízení v příloze jsou pouze informativní.

Situační výkres zájmového území (klad mapových listů)

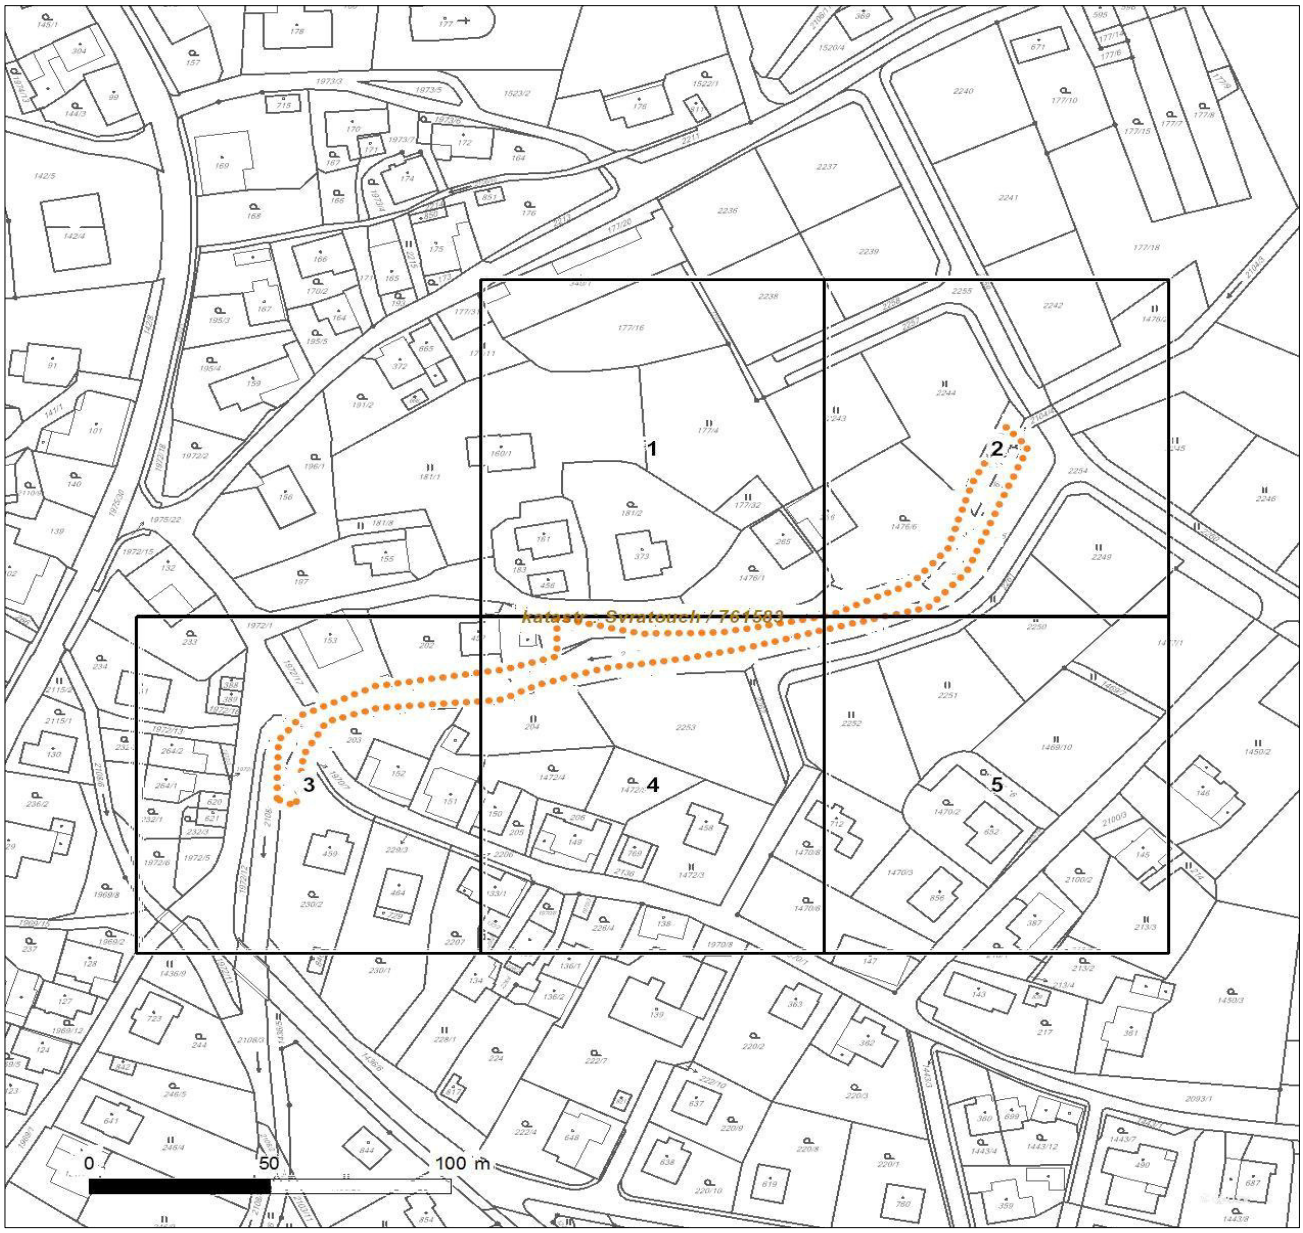

Není-li zobrazena katastrální mapa, zadejte žádost znovu. Katastrální mapa je generována prostřednictvím externí WMS služby, jejíž provoz nezajišťuje společnost ČEZ Distribuce, a. s.

LEGENDA

- Podzemní vedení NN do 1 kV
- Nadzemní vedení NN do 1 kV
- Podzemní vedení VN do 35 kV
- Nadzemní vedení VN do 35 kV
- Podzemní vedení VVN 110 kV
- Nadzemní vedení VVN 110 kV
- NN přívod odběratele
- Zařízení technické infrastruktury
- Cizí energetické vedení
- Zájmové území
- TS Stanice do 52 kV - stožárová
- TS Stanice do 52 kV - zděná
- TR Transformovna (nad 52 kV)
- Probíhající investice ČEZ Distribuce
- TS Stanice ČEZ Distribuce ve výstavbě
- Zařízení ČEZ Distribuce ve výstavbě
- Hranice katastrálního území
- Nadzemní síť pro elektronickou komunikaci
- Podzemní síť pro elektronickou komunikaci
- HDPE trubka

Souběhy sítí pro elektronickou komunikaci s energetickými sítěmi:

- Souběh s podzemním vedením NN do 1 kV
- Souběh s nadzemním vedením NN do 1 kV
- Souběh s podzemním vedením VN do 35 kV
- Souběh s nadzemním vedením VN do 35 kV
- Souběh s podzemním vedením VVN 110 kV
- Souběh s nadzemním vedením VVN 110 kV

DISTRIBUCE

Platí pouze se sdělením číslo 0101235541.

Zakreslené polohy zařízení v příloze jsou pouze informativní.

Situační výkres - list 1

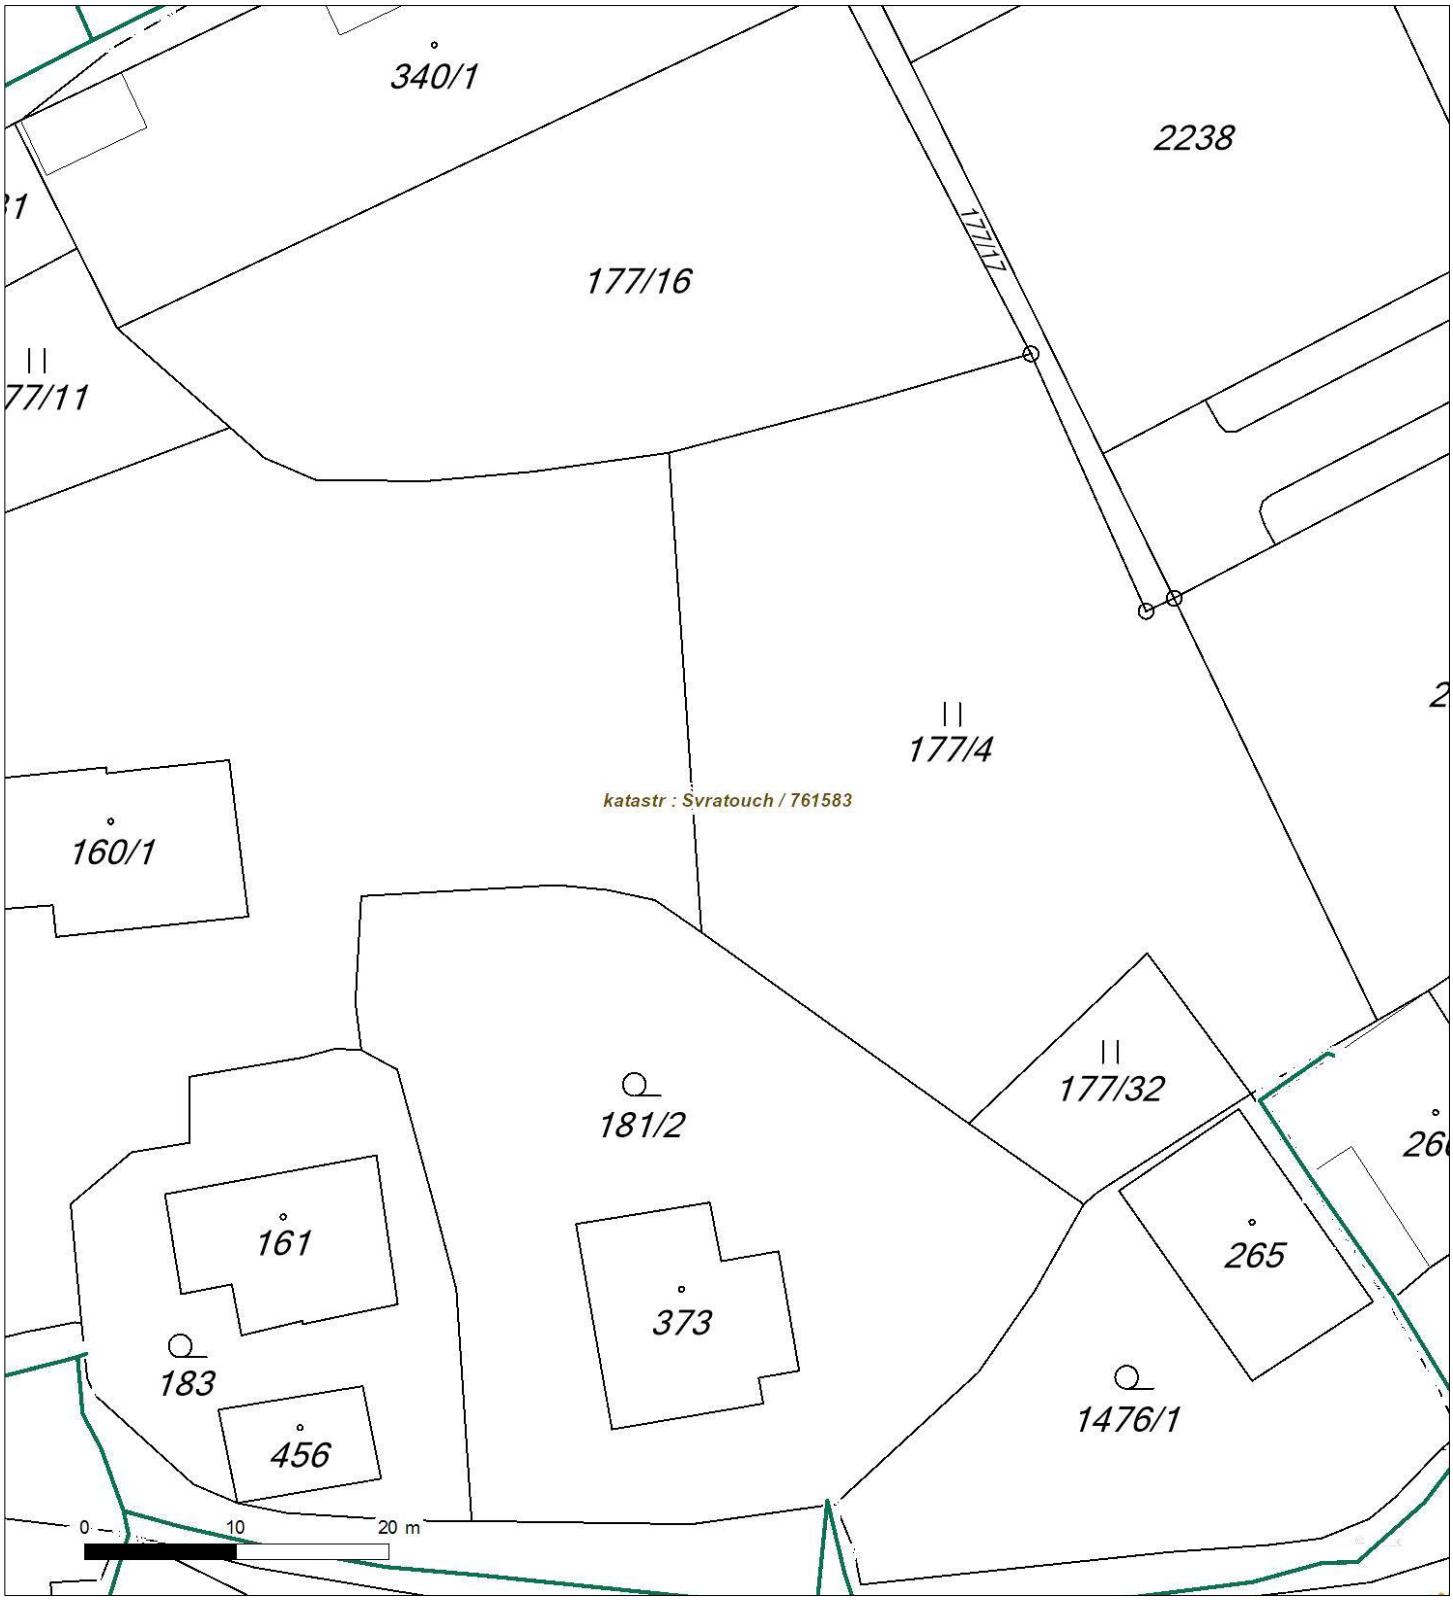

Není-li zobrazena katastrální mapa, zadejte žádost znovu. Katastrální mapa je generována prostřednictvím externí WMS služby, jejíž provoz nezajišťuje společnost ČEZ Distribuce, a. s.

DISTRIBUCE

Platí pouze se sdělením číslo 0101235541.

Zakreslené polohy zařízení v příloze jsou pouze informativní.

Situační výkres - list 2

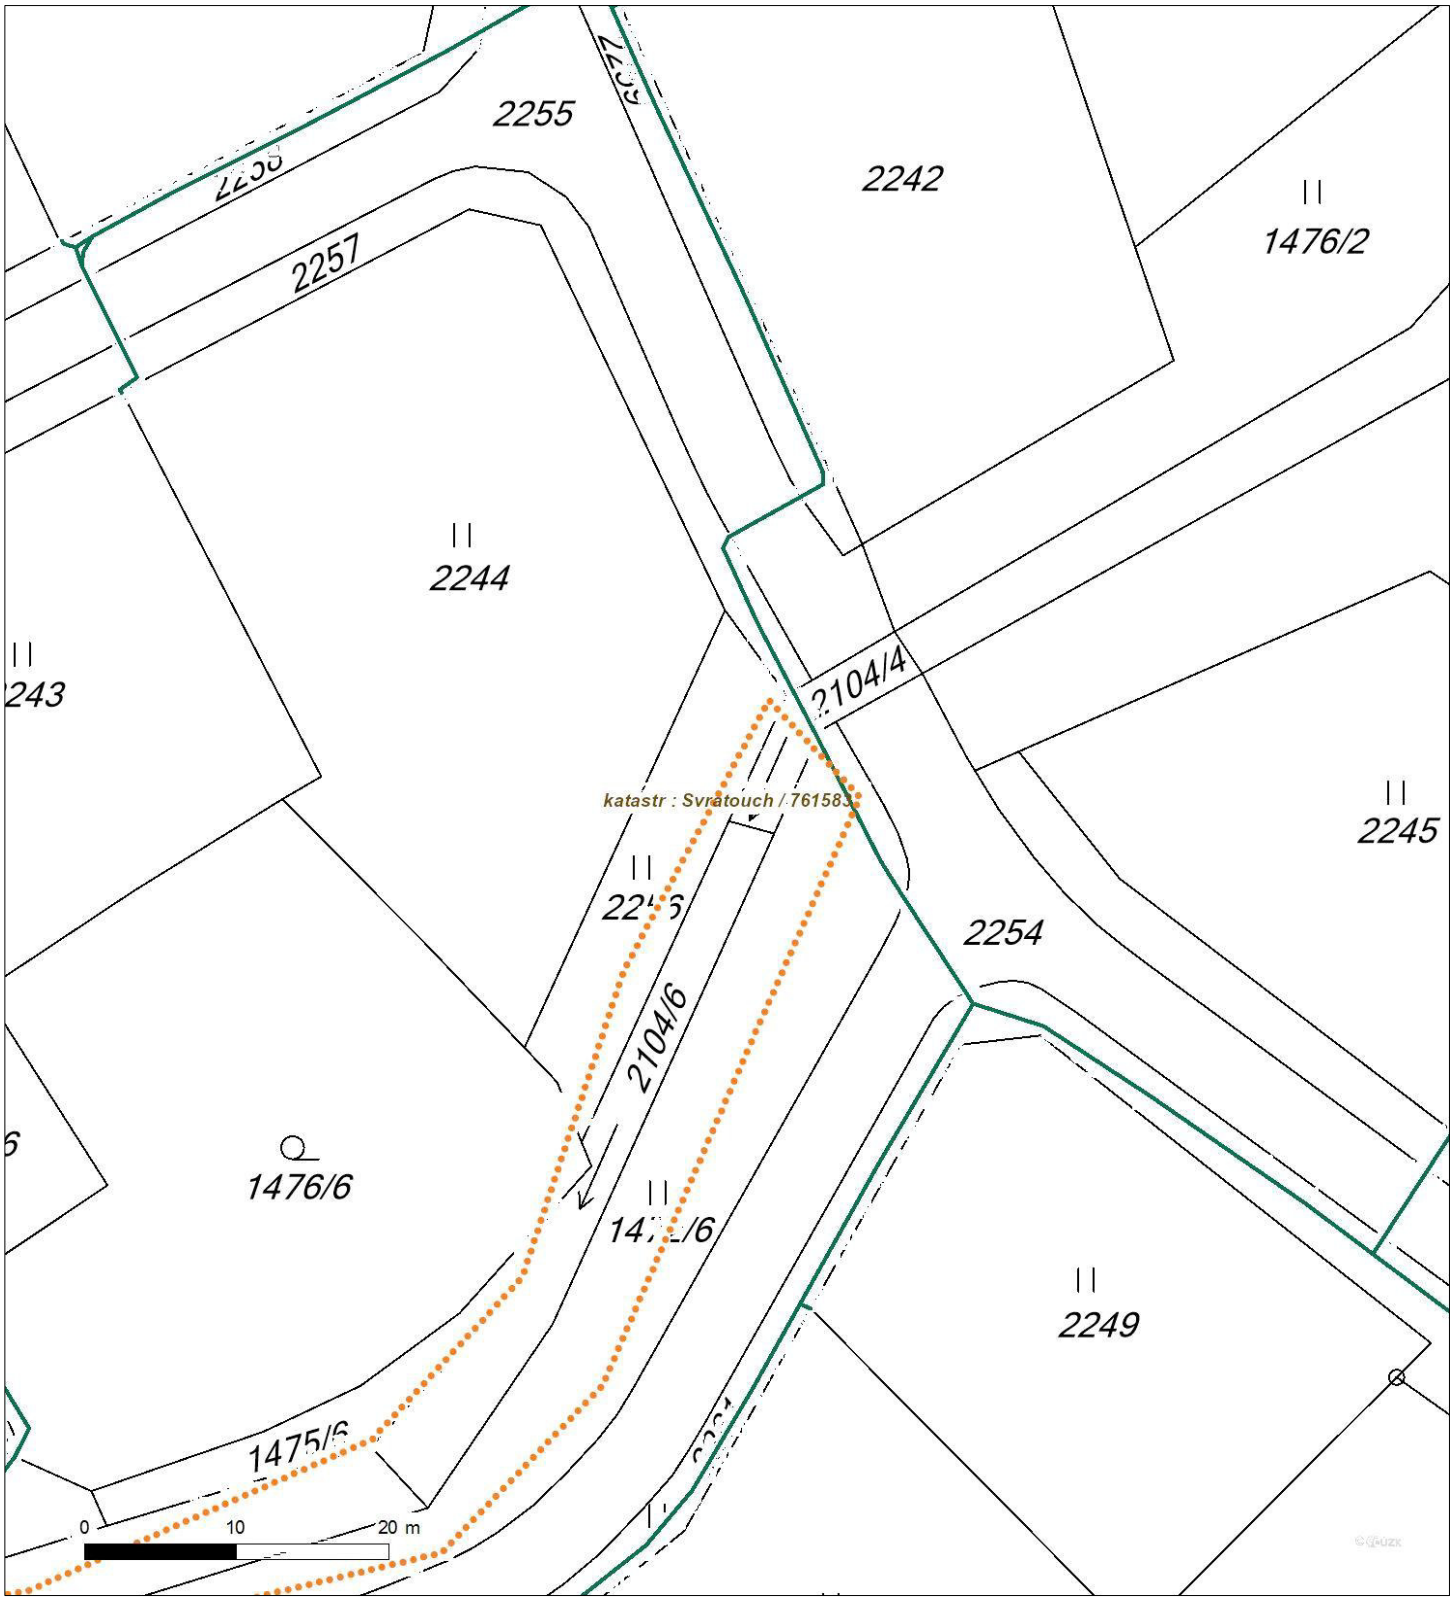

Není-li zobrazena katastrální mapa, zadejte žádost znovu. Katastrální mapa je generována prostřednictvím externí WMS služby, jejíž provoz nezajišťuje společnost ČEZ Distribuce, a. s.

DISTRIBUCE

Platí pouze se sdělením číslo 0101235541.

Zakreslené polohy zařízení v příloze jsou pouze informativní.

Situační výkres - list 3

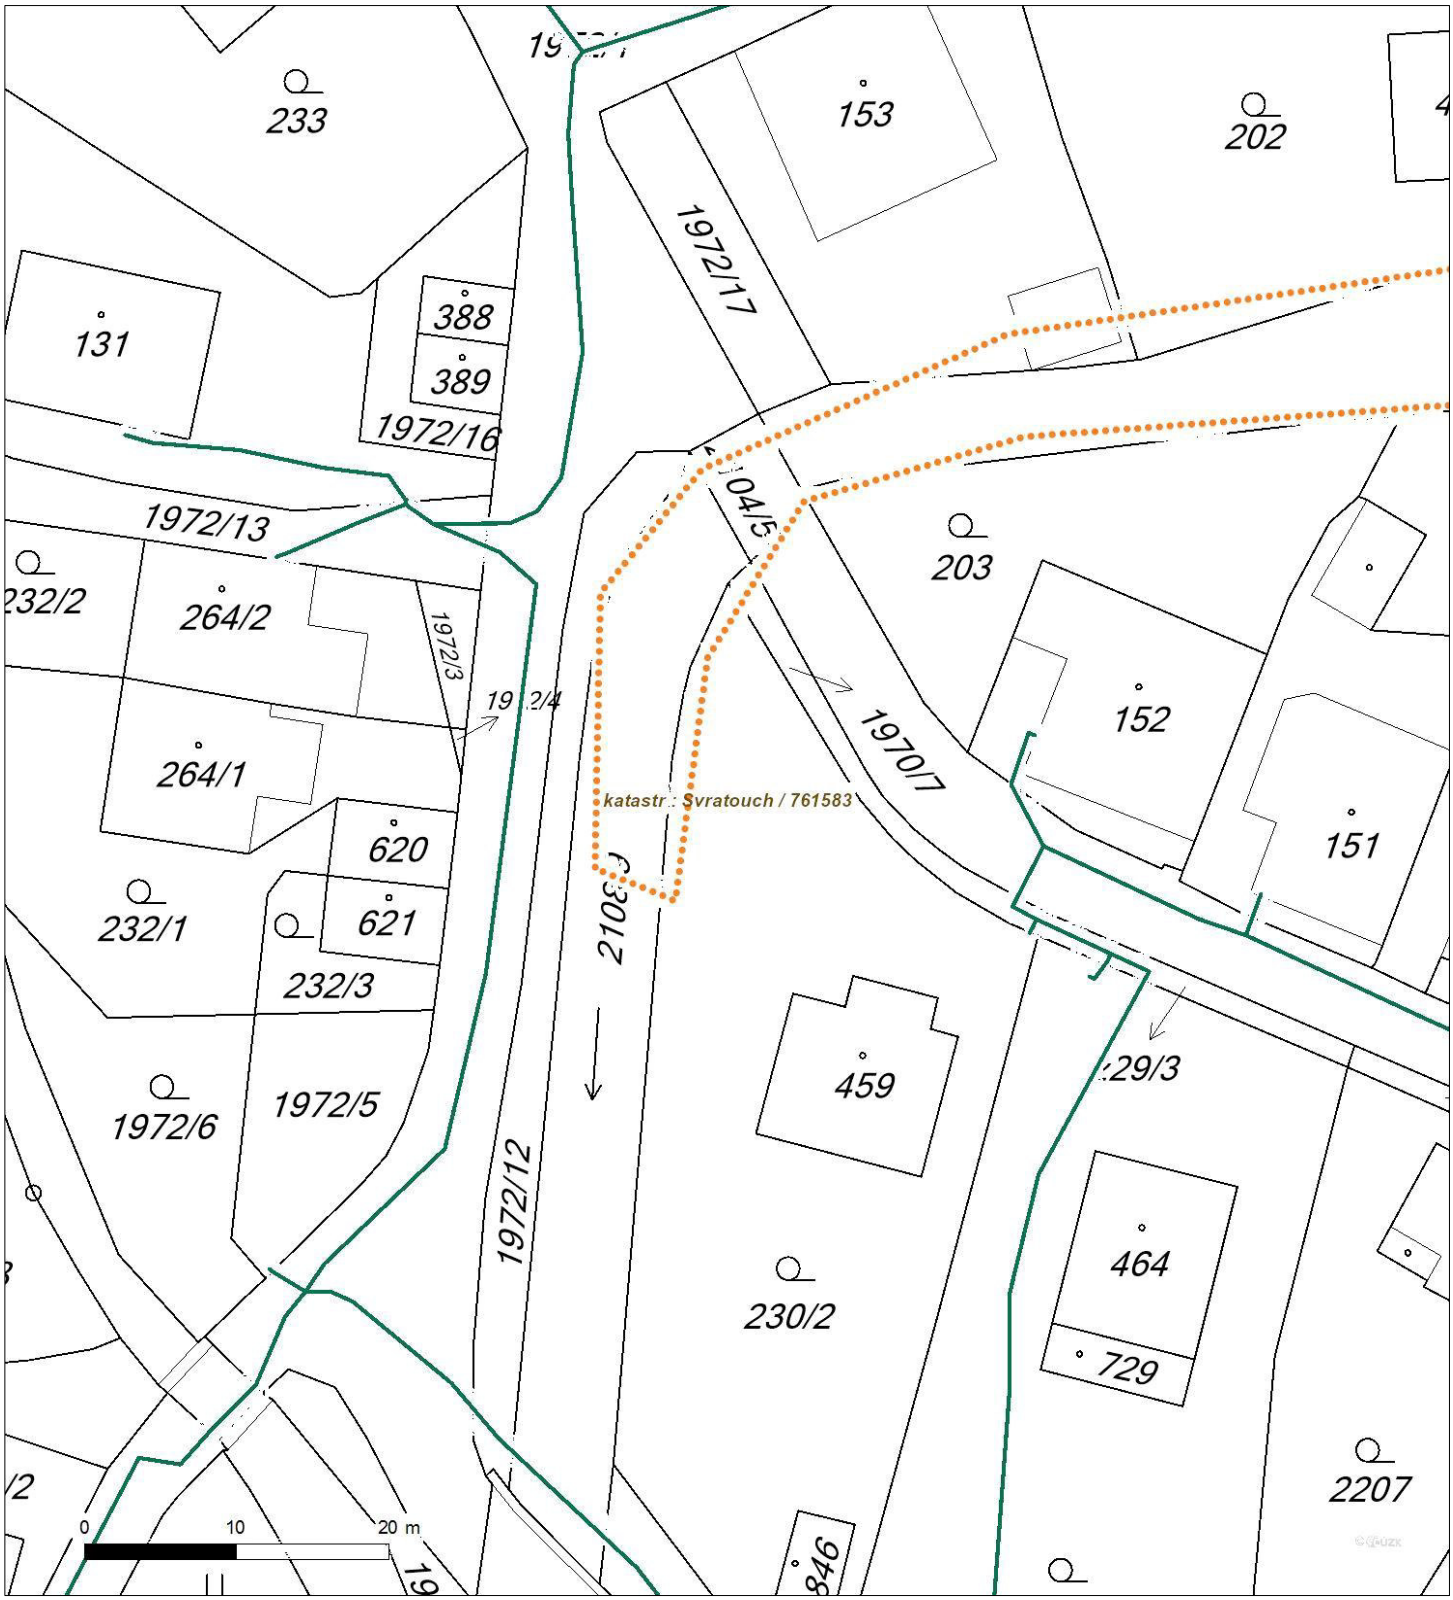

Není-li zobrazena katastrální mapa, zadejte žádost znovu. Katastrální mapa je generována prostřednictvím externí WMS služby, jejíž provoz nezajišťuje společnost ČEZ Distribuce, a. s.

DISTRIBUCE

Platí pouze se sdělením číslo 0101235541.

Zakreslené polohy zařízení v příloze jsou pouze informativní.

Situační výkres - list 4

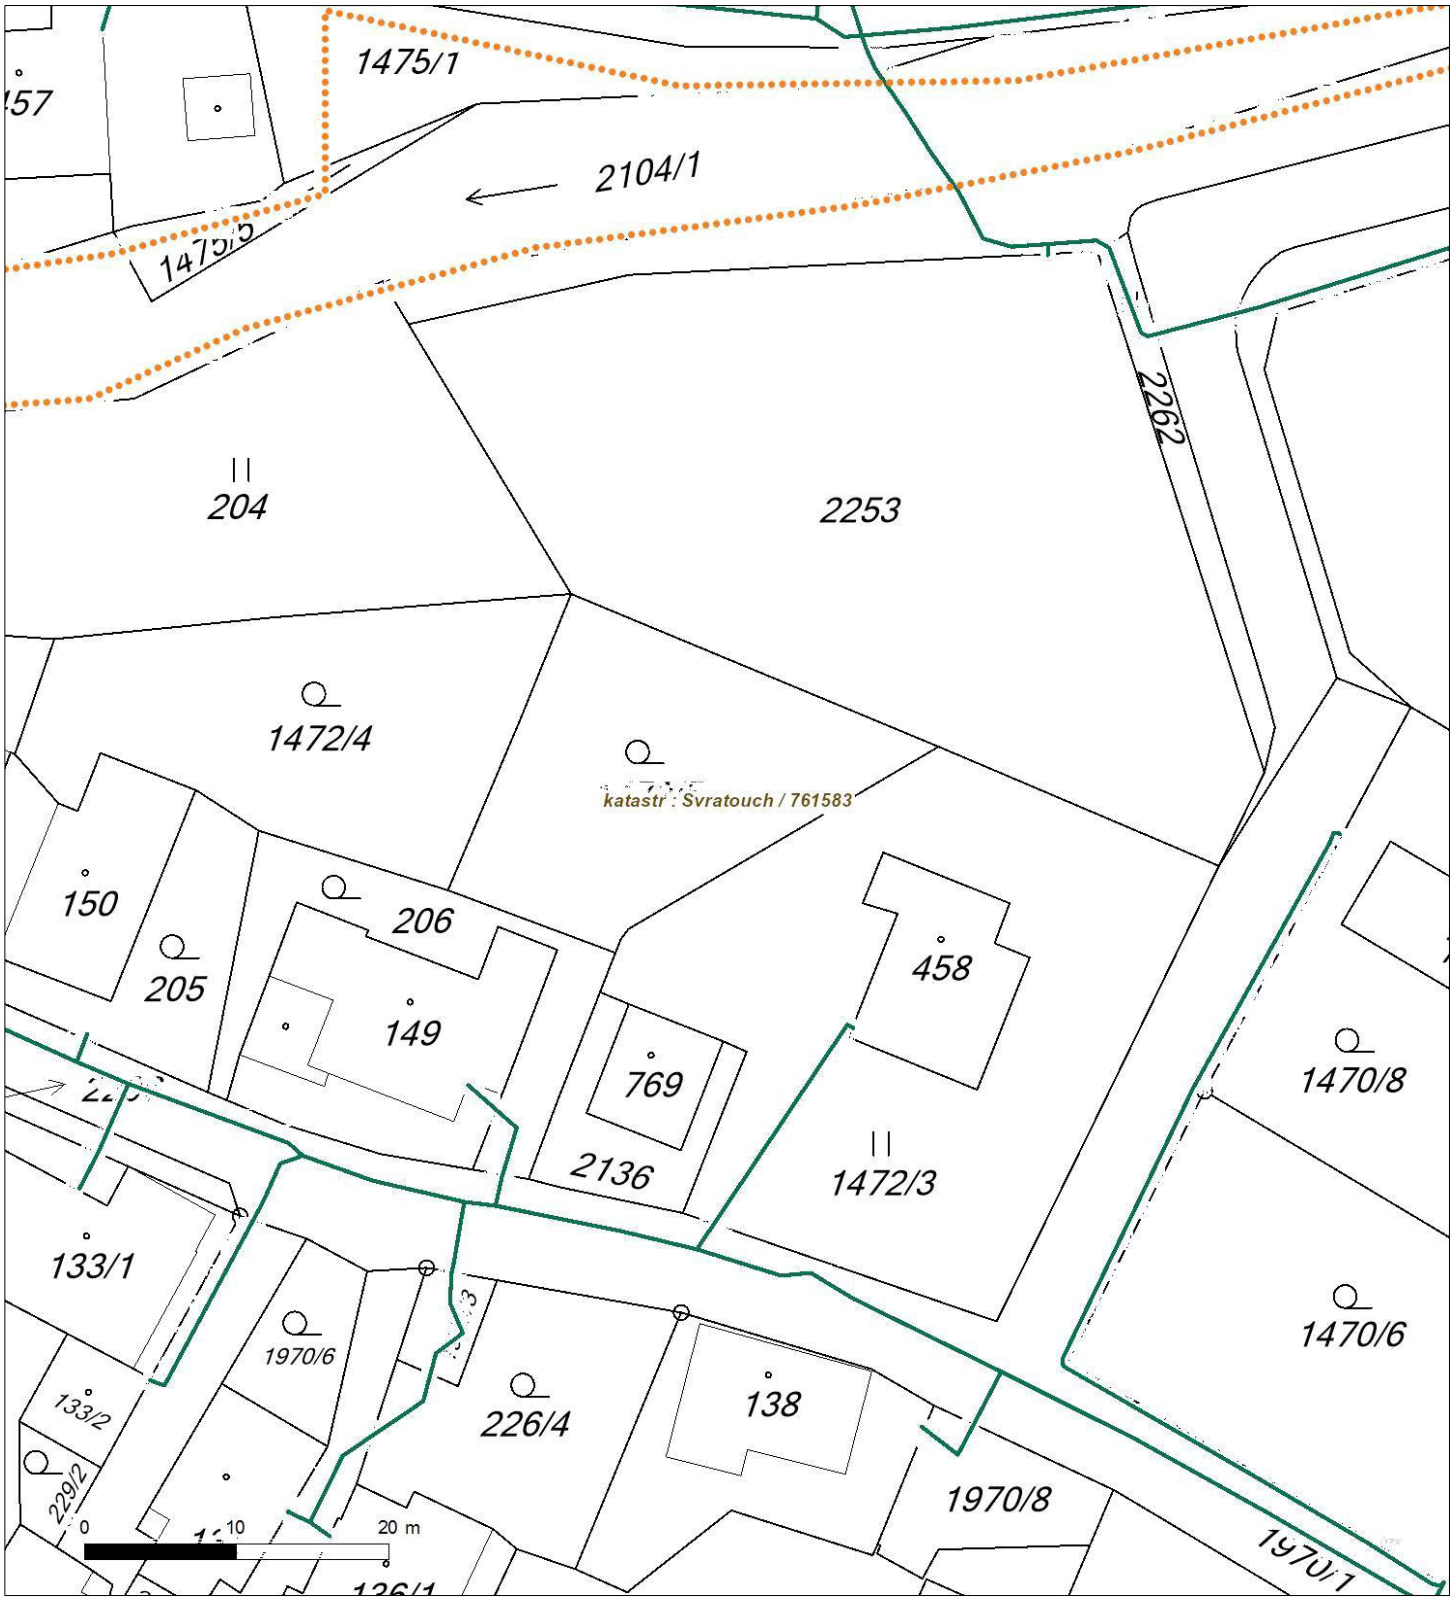

Není-li zobrazena katastrální mapa, zadejte žádost znovu. Katastrální mapa je generována prostřednictvím externí WMS služby, jejíž provoz nezajišťuje společnost ČEZ Distribuce, a. s.

DISTRIBUCE

Platí pouze se sdělením číslo 0101235541.

Zakreslené polohy zařízení v příloze jsou pouze informativní.

Situační výkres - list 5

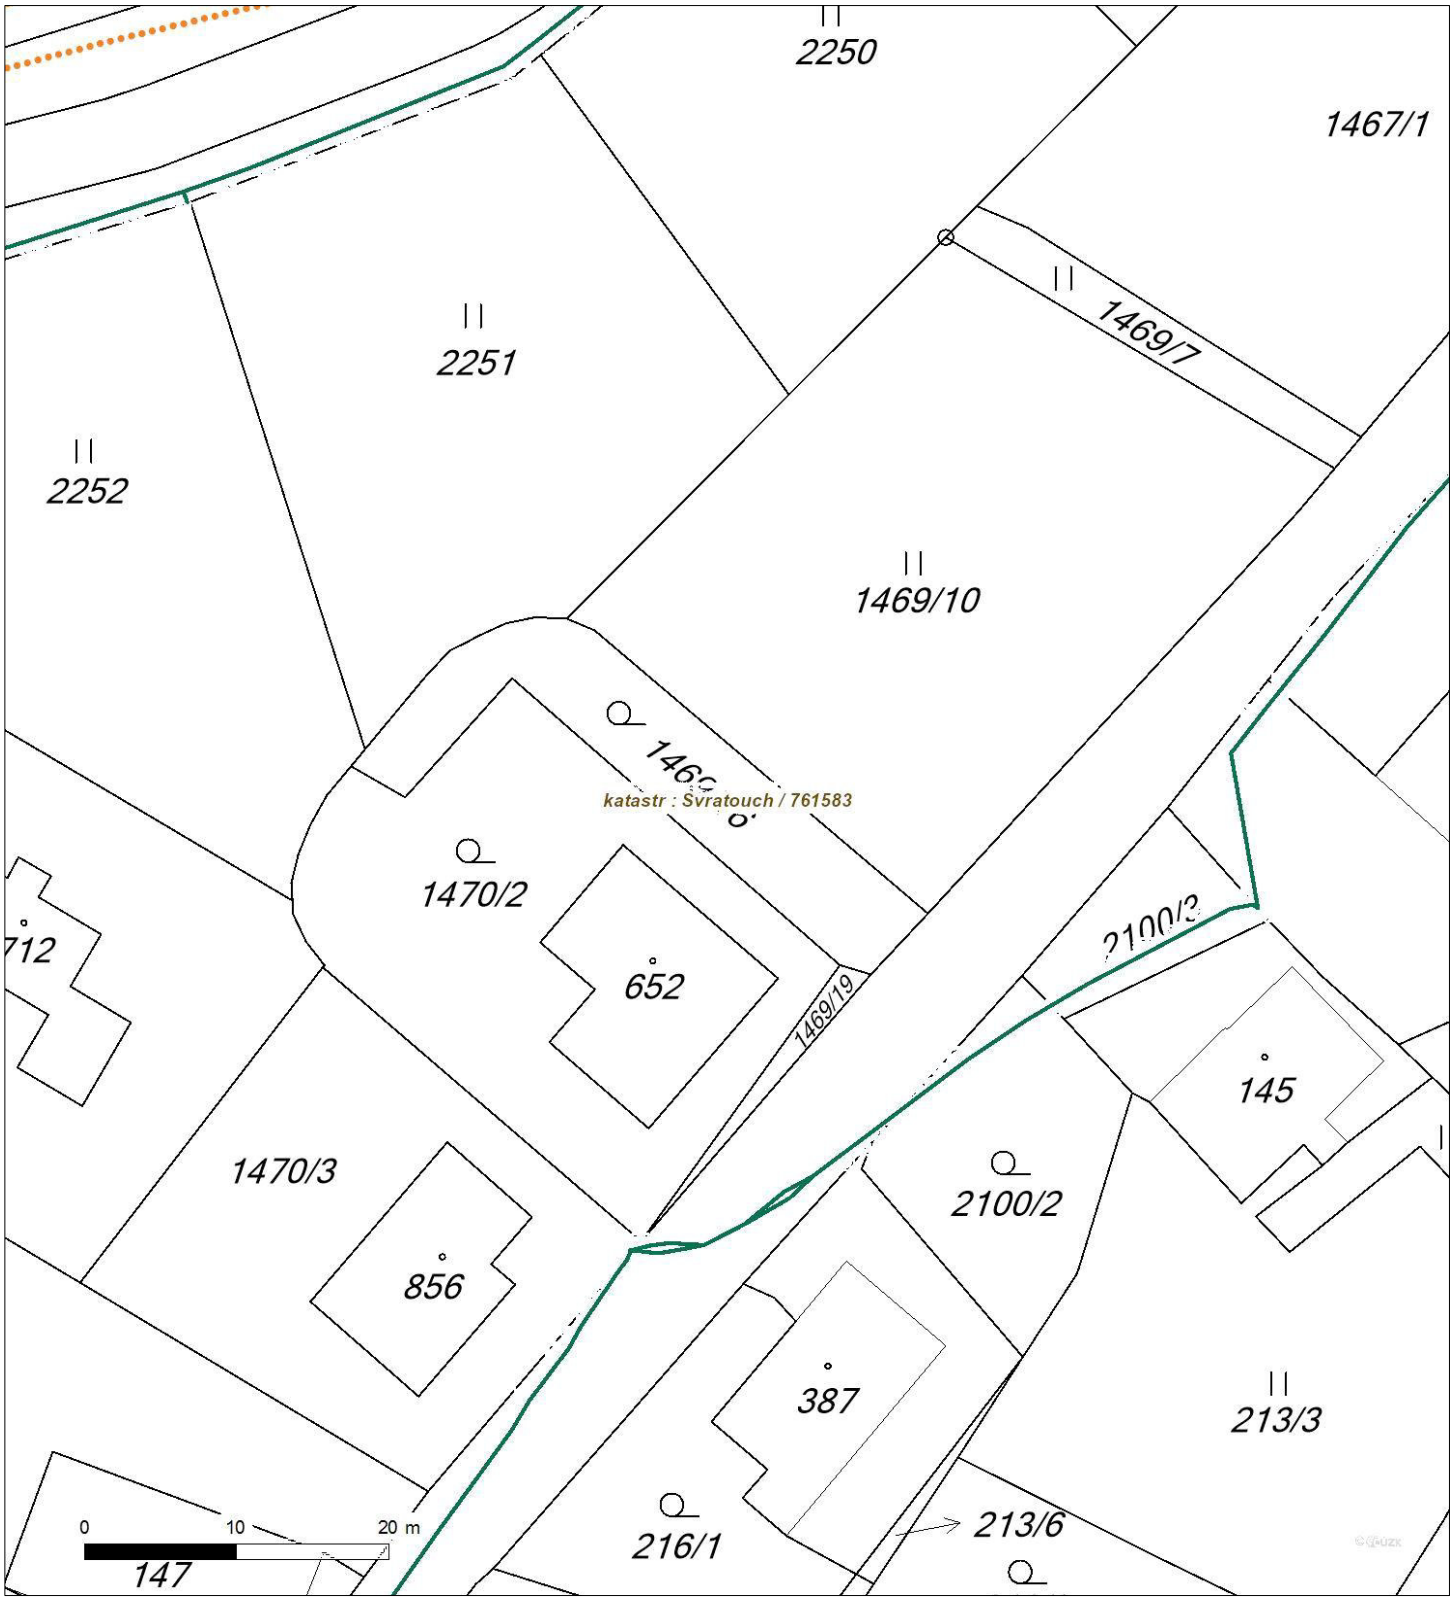

Není-li zobrazena katastrální mapa, zadejte žádost znovu. Katastrální mapa je generována prostřednictvím externí WMS služby, jejíž provoz nezajišťuje společnost ČEZ Distribuce, a. s.

PODMÍNKY PRO PROVÁDĚNÍ ČINNOSTÍ V OCHRANNÝCH PÁSMECH PODZEMNÍCH VEDENÍ

Ochranné pásmo podzemních vedení elektrizační soustavy do 110 kV včetně a vedení řídící, měřící a zabezpečovací techniky je stanoveno v § 46, odst. (5), Zák. č. 458/2000 Sb., tj. zákona o podmínkách podnikání a o výkonu státní správy v energetických odvětvích a o změně některých zákonů (energetický zákon), ve znění pozdějších předpisů (dále jen "energetický zákon"), a činí 1 metr po obou stranách krajního kabelu (energetického nebo pro elektronickou komunikaci) kabelové trasy, nad 110 kV činí 3 metry po obou stranách krajního kabelu.

V ochranném pásmu podzemního vedení je podle § 46 odst. (8) a (10) energetického zákona zakázáno:

a) zřizovat bez souhlasu vlastníka těchto zařízení stavby či umisťovat konstrukce a jiná podobná zařízení, jakož i uskladňovat hořlavé a výbušné látky,
b) provádět bez souhlasu vlastníka zemní práce,
c) provádět činnosti, které by mohly ohrozit spolehlivost a bezpečnost provozu těchto zařízení nebo ohrozit život, zdraví či majetek osob,
d) provádět činnosti, které by znemožňovaly nebo podstatně znesnadňovaly přístup k těmto zařízením,
e) vysazovat trvalé porosty a přejíždět vedení těžkými mechanizmy.

Pokud stavba nebo stavební činnost zasahuje do ochranného pásma podzemního vedení, je třeba požádat o písemný souhlas vlastníka nebo provozovatele tohoto zařízení na základě § 46, odst. (8) a (11) energetického zákona.

V ochranných pásmech podzemních energetických vedení a sítí pro elektronickou komunikaci je třeba dále dodržovat následující podmínky:

1. Dodavatel prací musí před zahájením prací zajistit vytýčení podzemního zařízení a prokazatelně seznámit pracovníky, jichž se to týká, s jejich polohou a upozornit na odchylky od výkresové dokumentace.
2. Výkopové práce do vzdálenosti 1 metr od osy (krajního) kabelu musí být prováděny ručně.
3. Zemní práce musí být prováděny v souladu s ČSN 73 6133 Návrh a provádění zemního tělesa pozemních komunikací a při zemních pracích musí být dodrženo Nařízení vlády č. 591/2006 Sb., bližších minimálních požadavcích na bezpečnost a ochranu zdraví při práci na staveništích.
4. Místa křížení a souběhy ostatních zařízení se zařízeními energetickými, komunikačními sítěmi pro elektronickou komunikaci nebo zařízeními technické infrastruktury musí být vyprojektovány a provedeny zejména dle ČSN 73 6005, ČSN EN 50 341-1,2, ČSN EN 50341-3-19, ČSN EN 50423-1, ČSN 2000-5-52 a PNE 33 3302, PNE 34 1050.
5. Dodavatel prací musí oznámit příslušnému provozovateli distribuční soustavy zahájení prací minimálně 3 pracovní dny předem.
6. Při potřebě přejíždění trasy podzemních vedení nebo podzemních zařízení vozidly nebo mechanizmy je třeba po dohodě s vlastníkem provést dodatečnou ochranu proti mechanickému poškození.
7. Je zakázáno manipulovat s obnaženými kabely pod napětím. Odkryté kabely musí být za vypnutého stavu řádně vyvěšeny, chráněny proti poškození a označeny výstražnou tabulkou dle ČSN ISO 3864. Odkryté zařízení sítě pro elektronickou komunikaci, či ochranné trubky musí být řádně zabezpečeno při práci i proti poškození nepovolanou osobou.
8. Před záhozem kabelové trasy musí být zástupce vlastníka kabelu / ochranné trubky vyzván ke kontrole uložení. Pokud toto organizace provádějící zemní práce neprovede, vyhrazuje si provozovatel distribuční soustavy právo nechat inkriminované místo znovu odkrýt.
9. Při záhozu musí být zemina pod kabely řádně udusána, kabely zapískovány a provedeno krytí proti mechanickému poškození. Podkopané kabely sítě elektronické komunikace budou podloženy ve vzdálenosti 1,5 m a zemina pod podložením musí být řádně upěchována. Pro zavěšení kabelu nebude použito sousedních kabelů nebo potrubí. Kabelové spojky budou uloženy vodorovně na můstku. Při práci s vysazováním a podkládáním kabelů stavebník včas vyzve k přítomnosti pracovníka pověřeného ČEZ Distribuce, a. s.
10. Bez předchozího souhlasu je zakázáno snižovat nebo zvyšovat vrstvu zeminy nad kabelem.
11. Každé poškození zařízení provozovatele distribuční soustavy musí být okamžitě nahlášeno na Kontaktní bezplatnou linku ČEZ Distribuce 800 850 860, která je Vám k dispozici 24 hodin denně, 7 dní v týdnu.
12. Ukončení stavby musí být neprodleně ohlášeno příslušnému provoznímu útvaru.
13. **Po dokončení stavby provozovatel distribuční soustavy nesouhlasí s vyhlášením ochranného pásma nových rozvodů, které jsou budovány, protože se již jedná o práce v ochranném pásmu zařízení provozovatele distribuční soustavy. Případné opravy nebo rekonstrukce na svém zařízení nebude provozovatel distribuční soustavy provádět na výjimku z ochranného pásma nebo na základě souhlasu s činností v tomto pásmu.**

Případné nedodržení uvedených podmínek bude řešeno příslušným stavebním úřadem nebo nahlášeno Energetickému regulačnímu úřadu jako správní delikt ve smyslu příslušného ustanovení energetického zákona spočívající v porušení zákazu provádět činnosti v ochranných pásmech dle § 46 uvedeného zákona.

DISTRIBUCE

PODMÍNKY PRO PROVÁDĚNÍ ČINNOSTÍ V OCHRANNÝCH PÁSMECH NADZEMNÍCH VEDENÍ

Ochranné pásmo nadzemního vedení podle § 46, odst. (3), Zák. č. 458/2000 Sb., tj. zákona o podmínkách podnikání a o výkonu státní správy v energetických odvětvích a o změně některých zákonů (energetický zákon), ve znění pozdějších předpisů (dále jen "energetický zákon") je souvislý prostor vymezený svislými rovinami vedenými po obou stranách vedení ve vodorovné vzdálenosti měřené kolmo na vedení, které činí od krajního vodiče vedení na obě jeho strany:

a) u napětí nad 1 kV a do 35 kV včetně
   - pro vodiče bez izolace 7 metrů (resp. 10 metrů u zařízení postaveného do 31. 12. 1994, vyjma lesních průseků, kde rozsah ochranného pásma i do uvedeného data činí 7 metrů),
   - pro vodiče s izolací základní 2 metry,
   - pro závěsná kabelová vedení 1 metr;
b) u napětí nad 35 kV do 110 kV včetně
   - pro vodiče bez izolace 12 metrů (resp. 15 metrů u zařízení postaveného do 31. 12. 1994).
   - pro vodiče s izolací základní 5 metrů
c) u zařízení sítě pro elektronickou komunikaci 1 metr od krajního vedení

Poznámka: Nadzemní vedení nízkého napětí (do 1 kV) není chráněno ochranným pásmem. Při činnostech prováděných v jeho blízkosti (práce v blízkosti) je nutné dodržet vzdálenosti dané ČSN EN 50110-1 ed. 2.

V ochranném pásmu nadzemního vedení je podle § 46 odst. (8) a (9) energetického zákona zakázáno:

1. zřizovat bez souhlasu vlastníka těchto zařízení stavby či umisťovat konstrukce a jiná podobná zařízení, jakož i uskladňovat hořlavé a výbušné látky,
2. provádět bez souhlasu vlastníka zemní práce,
3. provádět činnosti, které by mohly ohrozit spolehlivost a bezpečnost provozu těchto zařízení nebo ohrozit život, zdraví či majetek osob,
4. provádět činnosti, které by znemožňovaly nebo podstatně znesnadňovaly přístup k těmto zařízením,
5. vysazovat chmelnice a nechávat růst porosty nad výšku 3 metry.

Pokud stavba nebo stavební činnost zasahuje do ochranného pásma nadzemního vedení, je třeba požádat o písemný souhlas vlastníka nebo provozovatele tohoto zařízení na základě § 46, odst. (8) a (11) energetického zákona.

V ochranných pásmech nadzemních vedení je třeba dále dodržovat následující podmínky:

1. Při pohybu nebo pracích v blízkosti elektrického vedení se nesmí osoby, předměty, prostředky nemající povahu jeřábu přiblížit k živým částem vodičů vysokého napětí blíže než 2 metry a u vodičů velmi vysokého napětí blíže než 3 metry (dle PNE 330000-6), pokud není větší vzdálenost stanovena v jiném předpisu (např. ČSN ISO 12480-1).
2. Jeřáby a jim podobná zařízení musí být umístěny tak, aby v kterékoli poloze byly všechny jejich části mimo ochranné pásmo vedení, a musí být zamezeno vymrštění lana.
3. Je zakázáno stavět budovy nebo jiné objekty v ochranných pásmech nadzemních vedení vysokého napětí.
4. Je zakázáno, provádět veškeré pozemní práce, při kterých by byla narušena stabilita podpěrných bodů - sloupů nebo stožárů.
5. Je zakázáno upevňovat antény, reklamy, ukazatele apod. pod, přes nebo přímo na stožáry elektrického vedení.
6. Dodavatel prací musí prokazatelně seznámit své pracovníky, jichž se to týká s ČSN EN 50110-1.
7. Pokud není možné dodržet body č. 1 až 4, je možné požádat příslušný provozní útvar provozovatele distribuční soustavy o další řešení (zajištění odborného dohledu pracovníka s elektrotechnickou kvalifikací dle Vyhlášky č. 50/1978 Sb., vypnutí a zajištění zařízení, zaizolování živých částí apod.), pokud nejsou tyto podmínky již součástí jiného vyjádření ke konkrétní stavbě.
8. V případě požadavku na vypnutí zařízení po nezbytnou dobu provádění prací je nutné požádat minimálně 2 měsíce před požadovaným termínem. V případě vedení nízkého napětí je možné též požádat o zaizolování části vedení.
9. Stavba bude situována tak, aby každá její část včetně dočasných zařízení byla vzdálena nejméně 1,5 m od osy nadzemního zařízení pro elektronickou komunikaci.
10. Do vzdálenosti 1,5 m od osy nadzemního zařízení pro elektronickou komunikaci nebudou používány mechanismy ohrožující provoz zařízení, skladován materiál, zemina, prováděny postřiky nebo jiná činnost, která by mohla ohrozit provoz zařízení nebo jiného zařízení souvisejícího s nadzemní sítí pro elektronickou komunikaci.

Případné nedodržení uvedených podmínek bude řešeno příslušným stavebním úřadem nebo nahlášeno Energetickému regulačnímu úřadu jako správní delikt ve smyslu příslušného ustanovení energetického zákona, spočívající v porušení zákazu provádět činnosti v ochranných pásmech dle § 46 uvedeného zákona.

PODMÍNKY PRO PROVÁDĚNÍ ČINNOSTÍ V OCHRANNÝCH PÁSMECH ELEKTRICKÝCH STANIC

Ochranné pásmo elektrické stanice je stanoveno v § 46, odst. (6), Zák. č. 458/2000 Sb., tj. zákona o podmínkách podnikání a o výkonu státní správy v energetických odvětvích a o změně některých zákonů (energetický zákon), ve znění pozdějších předpisů (dále jen "energetický zákon") a je vymezeno svislými rovinami vedenými ve vodorovné vzdálenosti:

a) u venkovních el. stanic a dále stanic s napětím větším než 52 kV v budovách 20 metrů od oplocení nebo od vnějšího líce obvodového zdiva,
b) u stožárových elektrických stanic a věžových stanic s venkovním přívodem s převodem napětí z úrovně nad 1 kV a menší než 52 kV na úroveň nízkého napětí 7 m od vnější hrany půdorysu stanice ve všech směrech,
c) u kompaktních a zděných el. stanic s převodem napětí z úrovně nad 1 kV a menší než 52 kV na úroveň nízkého napětí 2 metry od vnějšího pláště stanice ve všech směrech,
d) u vestavěných el. stanic 1 metr od obestavění.

V ochranném pásmu elektrické stanice je podle § 46 odst. (8) a (10) energetického zákona zakázáno:

1. zřizovat bez souhlasu vlastníka těchto zařízení stavby či umisťovat konstrukce a jiná podobná zařízení, jakož i uskladňovat hořlavé a výbušné látky,
2. provádět bez souhlasu vlastníka zemní práce,
3. provádět činnosti, které by mohly ohrozit spolehlivost a bezpečnost provozu těchto zařízení nebo ohrozit život, zdraví či majetek osob,
4. provádět činnosti, které by znemožňovaly nebo podstatně znesnadňovaly přístup k těmto zařízením.

Pokud stavba nebo stavební činnost zasahuje do ochranného pásma elektrické stanice, je třeba požádat o písemný souhlas vlastníka nebo provozovatele tohoto zařízení na základě § 46, odst. (8) a (11) energetického zákona.

V ochranném pásmu elektrické stanice je dále zakázáno provádět činnosti, které by mohly mít za následek ohrožení bezpečnosti a spolehlivosti provozu stanice nebo zmenšující či podstatně znesnadňující její obsluhu a údržbu a to zejména:

5. provádět výkopové práce ohrožující zaústění podzemních vedení vysokého a nízkého napětí nebo stabilitu stavební části el. stanice (viz podmínky pro činnosti v ochranných pásmech podzemního vedení),
6. skladovat či umisťovat předměty bránící přístupu do elektrické stanice nebo k rozvaděčům vysokého nebo nízkého napětí,
7. umisťovat antény, reklamy, ukazatele apod.,
8. zřizovat oplocení, které by znemožnilo obsluhu el. stanice.

Případné nedodržení uvedených podmínek bude řešeno příslušným stavebním úřadem nebo nahlášeno Energetickému regulačnímu úřadu jako správní delikt ve smyslu příslušného ustanovení energetického zákona spočívající v porušení zákazu provádět činnosti v ochranných pásmech dle § 46 uvedeného zákona.

PODMÍNKY PRO PROVÁDĚNÍ ČINNOSTÍ V OCHRANNÝCH PÁSMECH NEBO BEZPROSTŘEDNÍ BLÍZKOSTI ZAŘÍZENÍ TECHNICKÉ INFRASTRUKTURY

Ochranné pásmo zařízení technické infrastruktury činí 1 metr po obou stranách od potrubí nebo kabelu.

V ochranném pásmu zařízení technické infrastruktury je zakázáno bez souhlasu ČEZ Distribuce, a.s., provádět činnosti, které by mohly ohrozit vodárenské, plynárenské, kanalizační nebo jiné zařízení technické infrastruktury, jejich spolehlivost a bezpečnost provozu. Při provádění veškerých činností v ochranném pásmu i mimo ně nesmí dojít k poškození těchto zařízení.

V projektech v bezprostřední blízkosti zařízení technické infrastruktury je nutno dodržet vzájemné vzdálenosti inženýrských sítí dle ČSN 73 6005.

DISTRIBUCE

ENVICONS s.r.o.

VÁŠ DOPIS ZNAČKY / ZE DNE	NAŠE ZNAČKA	VYŘIZUJE / LINKA	MÍSTO ODESLÁNÍ / DNE
	1107517700	David Plšek / 800 850 860	Pardubice / 29. 1. 2020

Vyjádření ke stavebnímu záměru

Vážený žadateli,

dovolte nám, abychom reagovali na Vaši žádost, ve které nás žádáte o vyjádření k projektové dokumentaci pro územní a stavební řízení na akci: **Svratouch, protipovodňové úprav potoka Řivnáč** („dále jen stavba“).

Záměr stavby si vyžádá úpravu zařízení distribuční soustavy (uložení kabelového vedení v souladu s normou ČSN 33 2000-5-52 ed. 2). Tato úprava zařízení distribuční soustavy bude provedena ještě před zahájením stavby, a to formou přeložky zařízení distribuční soustavy, v souladu s ust. § 47 zákona č. 458/2000 Sb. Pro zajištění realizace přeložky je potřeba, aby stavebník podal v dostatečném předstihu „Žádost o přeložku zařízení distribuční soustavy“, která je k dispozici na webových stránkách www.cezdistribuce.cz (sekce Formuláře, Přeložky zařízení).

S pozdravem

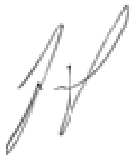

Zdeněk Jirout
Vedoucí oddělení SEM Sítě
ČEZ Distribuce, a. s.

ŽADATEL
Envicons, s.r.o.

NAŠE ZNAČKA	VYŘIZUJE / LINKA	VYŘÍZENO DNE
0201009848		09.01.2020

Sdělení o existenci komunikačního vedení společnosti Telco Pro Services, a. s.

Název akce: **Svratouch, protipovodňové úpravy potoka Řivnáč**

Účel: **Sloučené územní a stavební řízení**

Vážený zákazníku,
dovolujeme si reagovat na Vaši žádost číslo 0201009848 ze dne 09.01.2020, která se týkala sdělení o existenci komunikačního zařízení na Vámi určeném zájmovém území.

Dle vědomí společnosti Telco Pro Services, a. s., se na Vámi vymezeném zájmovém území:
nenachází komunikační zařízení v majetku společnosti Telco Pro Services, a. s.

Zároveň si Vás dovolujeme upozornit, že není vyloučeno, že se ve Vámi vymezeném zájmovém území nachází jiné zařízení, které není v majetku společnosti Telco Pro Services, a. s.

Toto sdělení je platné do 09.01.2021.

V souvislosti s výše uvedeným si Vás dovolujeme upozornit, že sdělení o existenci či neexistenci sítí představuje skutečnosti tvořící obchodní tajemství společnosti Telco Pro Services, a. s. Poskytnuté informace jsou dále také důvěrnými informacemi společnosti Telco Pro Services, a. s. Z výše uvedených důvodů si Vás proto společnost Telco Pro Services, a. s., dovoluje upozornit, že s poskytnutými informacemi je potřeba nakládat dle platných právních předpisů, v opačném případě se vystavujete postihu ve smyslu platné právní úpravy. V této souvislosti si Vás dovolujeme rovněž upozornit, že požadované informace nesmí být předány, sděleny, využity, zpřístupněny, či jiným způsobem postoupeny na jakoukoli třetí osobu bez předchozího prokazatelného souhlasu společnosti Telco Pro Services, a. s. Informace o existenci sítí mohou být využity pouze pro účel, pro který byly vyžádány.

S pozdravem

Telco Pro Services, a. s.
Praha, Praha 4
Duhová 1531/3
PSČ 140 00
IČ: 29148278

Přílohy
Situační výkres zájmového území

Platí pouze se sdělením číslo 0201009848.

Zakreslené polohy zařízení v příloze jsou pouze informativní.

Situační výkres zájmového území

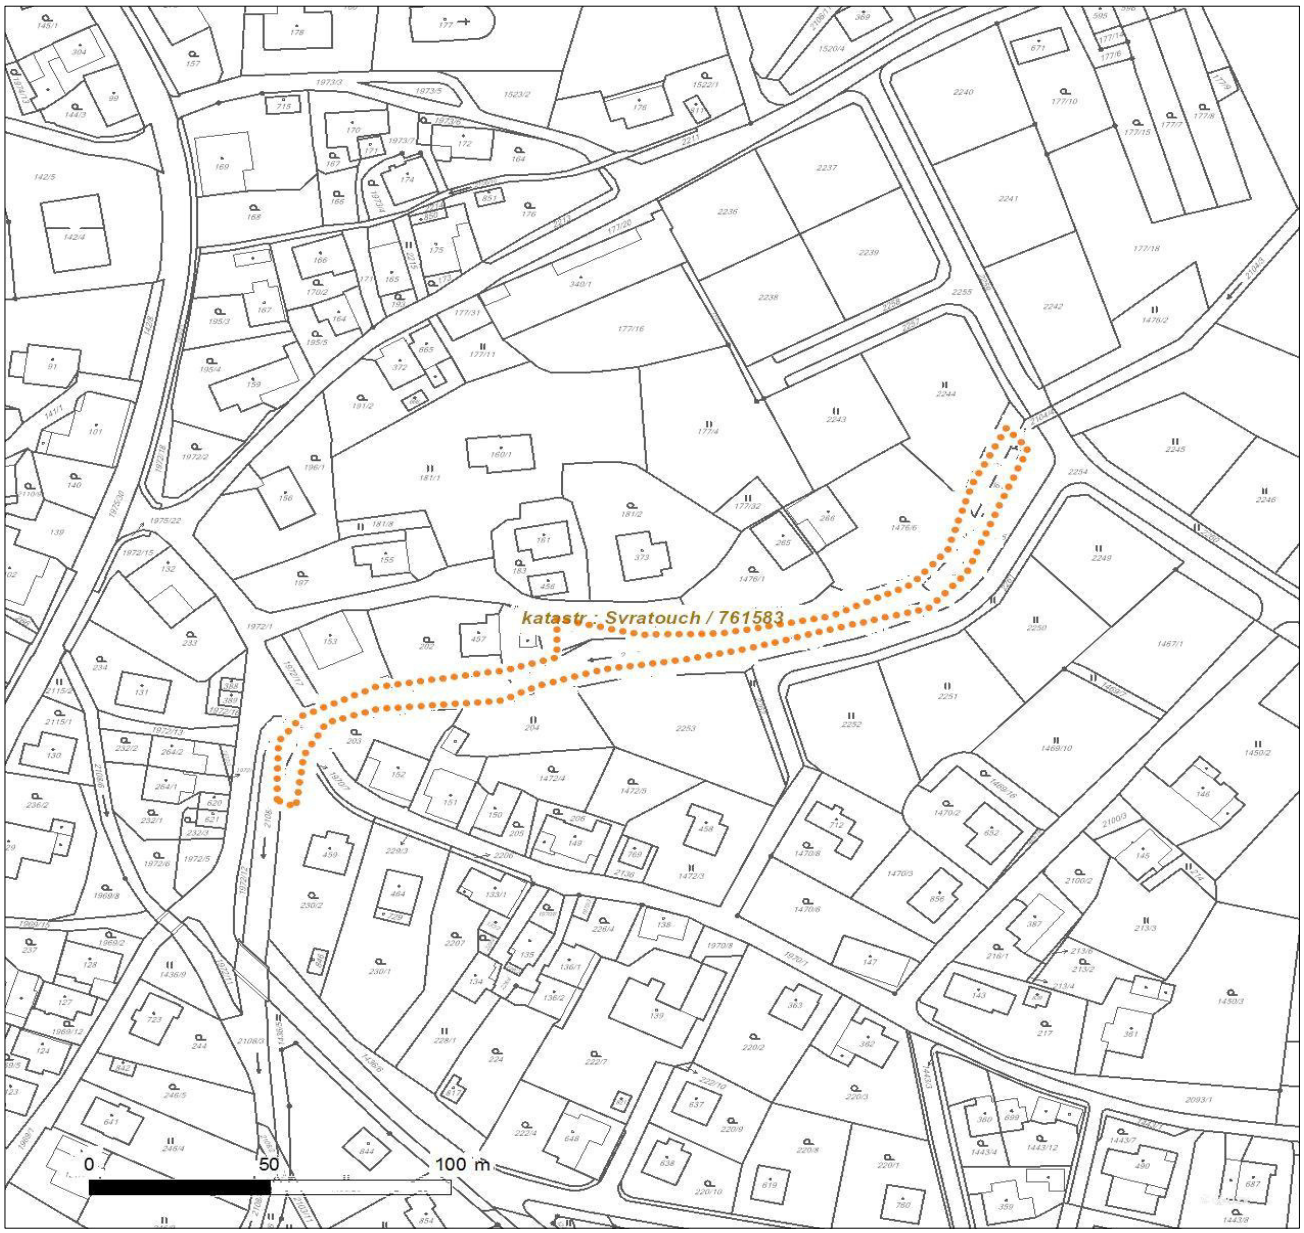

LEGENDA

- Nadzemní optické vedení
- Podzemní optické vedení
- Nadzemní metalické vedení
- Podzemní metalické vedení
- Radioreléový spoj vzduch
- Zájmové území
- Hranice katastrálního území

VYJÁDŘENÍ O EXISTENCI SÍTĚ ELEKTRONICKÝCH KOMUNIKACÍ
společnosti CETIN a.s.
(„Vyjádření“)
A VŠEOBECNÉ PODMÍNKY OCHRANY SÍTĚ ELEKTRONICKÝCH KOMUNIKACÍ
společnosti CETIN a.s.
(„Všeobecné podmínky ochrany SEK“)

toto Vyjádření a Všeobecné podmínky ochrany SEK je vydané dle ustanovení § 101 zákona č. 127/2005 Sb., o elektronických komunikacích a o změně některých souvisejících zákonů, v platném znění („**Zákon o elektronických komunikacích**“), a dle ustanovení § 161 zákona č. 183/2006 Sb., o územním plánování a stavebním řádu, v platném znění („**Stavební zákon**“), a dle příslušných ustanovení zákona č. 89/2012 Sb., občanského zákoníku, v platném znění („**Občanský zákoník**“)

Číslo jednací: 507131/20 **Číslo žádosti: 0120 665 675 („Žádost”)**

Název akce („**Stavba**“)	Svratouch, protipovodňové úpravy potoka Řivnáč	
Důvod vydání Vyjádření („**Důvod vyjádření**“)	Společné územní a stavební řízení	
Žadatel	ENVICONS s.r.o.	
Stavebník	ENVICONS s.r.o.	
Zájmové území	Okres	Chrudim
	Obec	Svratouch
	Kat. území / č. parcely	Svratouch
Platnost Vyjádření		**20. 1. 2022 („Den konce platnosti Vyjádření“)**

Žadatel Žádostí určil a vyznačil Zájmové území, jakož i určil Důvod Vyjádření.

Na základě určení a vyznačení Zájmového území Žadatelem a na základě určení Důvodu Vyjádření vydává společnost CETIN a.s. následující Vyjádření:

Dojde ke střetu se sítí elektronických komunikací (dále jen „**SEK**“) společnosti **CETIN a.s.**

(I) Na Žadatelem určeném a vyznačeném Zájmovém území se vyskytuje SEK společnosti CETIN a.s.;

(II) Společnost CETIN a.s. **za podmínky splnění bodu (III)** tohoto Vyjádření **souhlasí**, aby Stavebník a/nebo Žadatel, je-li Stavebníkem v Zájmovém území vyznačeném v Žádosti, provedl Stavbu a/nebo činnosti povolené příslušným správním rozhodnutím vydaným dle Stavebního zákona;

(III) Stavebník a/nebo Žadatel, je-li Stavebníkem, je povinen
(i) dodržet tyto níže uvedené podmínky, které byly stanovené POS, tak jak je tento označen ve Všeobecných podmínkách ochrany SEK

- Realizace stavby je podmíněna překládkou trasy SEK. S navrženou trasou překládky souhlasíme. Pro stavebníka je výhodné, aby trasa přeložky SEK byla součástí územního rozhodnutí stavby, která ji vyvolala. Na vedení SEK umístěné na nemovitosti se vztahuje § 104, případně § 147 zákona č.127/2005 Sb., o elektronických komunikacích. Náklady spojené s vynucenou překládkou na úrovni stávajícího technického řešení a zřízením nového věcného břemene SEK hradí ten, kdo překládku vyvolal. Přeložení trasy SEK zajistí její vlastník, společnost CETIN. Překládka bude provedena dle projektové dokumentace odsouhlasené provozovatelem sítě CETIN. Realizace je podmíněna uzavřením smlouvy o provedení vynucené překládky, nejpozději před vydáním stavebního povolení nebo jiného souhlasu provedení stavby. Bližší informace ke smlouvě (např. vyhotovení cenového a technického návrhu překládky, apod.) podá pan Petr Bílek, mob. 606 758 332, e-mail: petr.bilek@cetin.cz; a

(ii) řídit se Všeobecnými podmínkami ochrany SEK, které jsou nedílnou součástí Vyjádření;

(IV) Pro případ, že bude nezbytné přeložení SEK, zajistí vždy takové přeložení SEK její vlastník, společnost CETIN a.s. Stavebník, který vyvolal překládku SEK je dle ustanovení § 104 odst. 17 Zákona o elektronických komunikacích povinen uhradit společnosti CETIN a.s. veškeré náklady na nezbytné úpravy dotčeného úseku SEK, a to na úrovni stávajícího technického řešení;

(V) Pro účely přeložení SEK dle bodu (IV) tohoto Vyjádření je Stavebník povinen uzavřít se společností CETIN a.s. Smlouvu o realizaci překládky SEK.

Vyjádření je platné pouze pro Zájmové území určené a vyznačené Žadatelem, jakož i pro Důvod Vyjádření stanovený a určený Žadatelem v Žádosti.

Vyjádření pozbývá platnosti i) v Den konce platnosti Vyjádření, ii) změnou rozsahu Zájmového území či změnou Důvodu Vyjádření uvedeného v Žádosti a/nebo iii) jakýmkoliv porušením kterékoliv povinnosti stanovené Všeobecnými podmínkami ochrany SEK, to vše v závislosti na tom, která ze skutečností rozhodná pro pozbytí platnosti Vyjádření nastane nejdříve.

Společnost CETIN a.s. vydáním tohoto Vyjádření poskytla Žadateli pro Žadatelem určené a vyznačené Zájmové území veškeré informace o SEK dostupné společnosti CETIN a.s. ke dni podání Žádosti.

Ze strany společnosti CETIN a.s. může v některých případech docházet ke zpracování Vašich osobních údajů. Ke zpracování Vašich osobních údajů dochází vždy v souladu s platnými právními předpisy. Konkrétní zásady a podmínky zpracování osobních údajů společností CETIN a.s. jsou dostupné na stránce https://www.cetin.cz/zasady-ochrany-osobnich-udaju.

V případě dotazů k Vyjádření kontaktujte prosím asistenční linku 238 461 111.

Přílohami Vyjádření jsou:

- *Všeobecné podmínky ochrany SEK*
- *Informace k vytýčení SEK ve vlastnictví společnosti CETIN a.s.*
- *Situační výkres (obsahuje Zájmové území určené a vyznačené Žadatelem a výřezy účelové mapy SEK)*

Vyjádření vydala společnost **CETIN a.s.** dne: 20. 1. 2020.

CETIN a.s.
Českomoravská 2510/19, Libeň
190 00 Praha 9
DIČ: CZ04084063
102

Číslo jednací: 507131/20 Číslo žádosti: 0120 665 675

Číslo jednací: 507131/20 Číslo žádosti: 0120 665 675

VŠEOBECNÉ PODMÍNKY OCHRANY SÍTĚ ELEKTRONICKÝCH KOMUNIKACÍ společnosti CETIN a.s.

1. PLATNOST VŠEOBECNÝCH PODMÍNEK

i) Tyto Všeobecné í podmínky ochrany sítě elektronických komunikací (dále jen „**VPOSEK**“) tvoří součást Vyjádření (jak je tento pojem definován níže v článku 2 VPOSEK).
ii) V případě rozporu mezi Vyjádřením a těmito VPOSEK mají přednost ustanovení Vyjádření, pokud není těmito VPOSEK stanoveno jinak.

2. DEFINICE

Níže uvedené termíny, jsou-li použity v těchto VPOSEK a uvozeny velkým písmenem, mají následující význam:

„**CETIN**“ znamená CETIN a.s. se sídlem Českomoravská 2510/19, Libeň, 190 00 Praha 9, IČO: 04084063, zapsaná v obchodním rejstříku vedeném Městským soudem v Praze pod spz. B 20623;
„**Den**“ je kalendářní den;
„**Kabelovod**“ podzemní zařízení sestávající se z tělesa Kabelovodu a kabelových komor, sloužící k zatahování kabelů a ochranných trubek;
„**Občanský zákoník**“ znamená zákon č. 89/2012 Sb., občanský zákoník, ve znění pozdějších předpisů;
„**POS**“ je zaměstnanec společnosti CETIN, pověřený ochranou sítě, Pavel Kubiš, tel.: 724 053 840, e-mail: pavel.kubis@cetin.cz;
„**Pracovní den**“ znamená Den, který není v České republice dnem pracovního klidu nebo státem uznaným svátkem;
„**Příslušné požadavky**“ znamená jakýkoli a každý příslušný právní předpis, vč. technických norem, nebo normativní právní akt veřejné správy či samosprávy, nebo jakékoli rozhodnutí, povolení, souhlas nebo licenci, včetně podmínek, které s ním souvisí;
„**Překládka**“ je stavba spočívající ve změně trasy vedení SEK ve vlastnictví CETIN nebo přemístění zařízení SEK ve vlastnictví CETIN; Stavebník, který Překládku vyvolal, je dle ustanovení § 104 odst. 17 Zákona o elektronických komunikacích povinen uhradit společnosti CETIN veškeré náklady na nezbytné úpravy dotčeného úseku SEK, a to na úrovni stávajícího technického řešení;
„**SEK**“ je síť elektronických komunikací ve vlastnictví CETIN;
„**Stavba**“ je stavba a/nebo činnosti ve vztahu, k níž bylo vydáno Vyjádření, a je prováděna Stavebníkem a/nebo Žadatelem v souladu s Příslušnými požadavky, povolená příslušným správním rozhodnutím vydaným dle Stavebního zákona;
„**Stavebník**“ je osoba takto označená ve Vyjádření;
„**Stavební zákon**“ je zákon č. 183/2006 Sb., o územním plánování a stavebním řádu;
„**Vyjádření**“ je vyjádření o existenci sítě elektronických komunikací vydané společností CETIN dne 20. 1. 2020 pod č.j 507131/20;
„**Zájmové území**“ je území označené Žadatelem a/nebo Stavebníkem v Žádosti;
„**Situační výkres**“ je výkres, který je přílohou Vyjádření a obsahuje Zájmové území určené a vyznačené Žadatelem v Žádosti a výřezy účelové mapy SEK;
„**Zákon o elektronických komunikacích**“ je zákon č. 127/2005 Sb., o elektronických komunikacích a o změně některých souvisejících zákonů, ve znění pozdějších předpisů;
„**Žadatel**“ je osoba takto označená ve Vyjádření.
„**Žádost**“ je žádost, kterou Žadatel a/nebo Stavebník požádal CETIN o vydání Vyjádření.

3. PLATNOST A ÚČINNOST VPOSEK

Tyto VPOSEK jsou platné a účinné Dnem odeslání Vyjádření na i) adresu elektronické pošty Stavebníka a/nebo Žadatele uvedenou v Žádosti nebo ii) adresu pro doručení prostřednictvím poštovní přepravy uvedenou Stavebníkem a/nebo Žadatelem v Žádosti.

4. OBECNÁ PRÁVA A POVINNOSTI STAVEBNÍKA A/NEBO ŽADATELE

(i) Stavebník, Žadatel je výslovně srozuměn s tím, že SEK je veřejně prospěšným zařízením, byla zřízena ve veřejném zájmu a je chráněna Příslušnými požadavky.
(ii) SEK je chráněna ochranným pásmem, jehož rozsah je stanoven (a) ustanovením § 102 Zákona o elektronických komunikacích a/nebo (b) právními předpisy účinnými před Zákonem o elektronických komunikacích, není-li Příslušnými požadavky stanoveno jinak.
(iii) Stavebník, Žadatel nebo jím pověřená třetí osoba, je povinen při provádění Stavby nebo jiných prací, při odstraňování havárií a projektování staveb, řídit se Příslušnými požadavky, správnou praxí v oboru stavebnictví a technologickými postupy a je povinen učinit veškerá nezbytná opatření vyžadovaná Příslušnými požadavky k ochraně SEK před poškozením. Povinnosti dle tohoto odstavce má Stavebník rovněž ve vztahu k SEK, které se nachází mimo Zájmové území.
(iv) Při zjištění jakéhokoliv rozporu mezi údaji v Situačním výkresu, který je přílohou Vyjádření a skutečným stavem, je Stavebník a/nebo Žadatel povinen bez zbytečného odkladu, nejpozději Den následující po zjištění takové skutečnosti, zjištěný rozpor oznámit POS.
(v) Stavebník, Žadatel nebo jím pověřená třetí osoba, je povinen každé poškození či krádež SEK bezodkladně, nejpozději Den následující po zjištění takové skutečnosti, oznámit takovou skutečnost dohledovému centru společnosti CETIN na telefonní číslo +420 238 464 190.
(vi) Bude-li Stavebník, Žadatel nebo jím pověřená třetí osoba na společnosti CETIN požadovat, aby se jako účastník správního řízení, pro jehož účely bylo toto Vyjádření vydáno, vzdala práva na odvolání proti rozhodnutí vydanému ve správním řízení, je oprávněn kontaktovat POS.

5. POVINNOSTI STAVEBNÍKA PŘI PŘÍPRAVĚ STAVBY

(i) Při projektování Stavby je Stavebník povinen zajistit, aby projektová dokumentace Stavby (i) zohledňovala veškeré požadavky na ochranu SEK vyplývající z Příslušných požadavků, zejména ze Zákona o elektronických komunikacích a Stavebního zákona, (ii) respektovala správnou praxi v oboru stavebnictví a technologické postupy a (iii) umožňovala, aby i po provedení a umístění Stavby dle takové projektové dokumentace byla společnost CETIN, jako vlastník SEK schopna bez jakýkoliv omezení a překážek provozovat SEK, provádět údržbu a opravy SEK.
(ii) Nebude-li možné projektovou dokumentací zajistit některý, byť i jeden z požadavků dle předchozího odstavce (i) a/nebo umístění Stavby by mohlo způsobit, že nebude naplněn některý, byť i jeden z požadavků dle předchozího odstavce (i), vyvolá Stavebník Překládku.
(iii) Při projektování Stavby, která se nachází nebo je u ní zamýšleno, že se bude nacházet v ochranném pásmu radiových tras společnosti CETIN a překračuje výšku 15 m nad zemským povrchem, a to včetně dočasných objektů zařízení staveniště (jeřáby, konstrukce, atd.) je Stavebník povinen písemně kontaktovat POS za účelem získání konkrétního stanoviska a podmínek k ochraně radiových tras společnosti CETIN a pro určení, zda Stavba vyvolá Překládku. Ochranné pásmo radiových tras v šíři 50m je zakresleno do situačního výkresu, který je součástí tohoto Vyjádření.

VŠEOBECNÉ PODMÍNKY OCHRANY SÍTĚ ELEKTRONICKÝCH KOMUNIKACÍ společnosti CETIN a.s.

(iv) Pokud se v Zájmovém území nachází podzemní silové vedení (NN) ve vlastnictví společnosti CETIN, je Stavebník povinen ve vztahu k projektové dokumentaci zajistit totéž, co je uvedeno pod písm (i) tohoto článku 5, přičemž platí, že Stavebník vyvolá Překládku v případech uvedených pod písm (ii) tohoto článku 5.

(v) Stavebník je povinen při projektování Stavby, která je stavbou (a) zařízení silových elektrických sítí (VN, VVN a ZVVN) a/nebo (b) trakčních vedení, provést výpočet či posouzení rušivých vlivů na SEK, zpracovat ochranná opatření, to vše dle a v souladu s Příslušnými požadavky. Stavebník je povinen nejpozději třicet (30) Dnů před podáním žádosti o vydání příslušného správního rozhodnutí k umístění Stavby dle Stavebního zákona předat POS výpočet či posouzení rušivých vlivů na SEK a zpracovaná ochranná opatření.

(vi) Je-li Stavba v souběhu s Kabelovodem, nebo Kabelovod kříží, je Stavebník povinen nejpozději ke Dni, ke kterému započne se zpracováním projektové dokumentace ke Stavbě, oznámit POS a projednat s POS (a) veškeré případy, kdy trajektorie podvrtů a protlaků budou vedeny ve vzdálenosti menší, než je 1,5 m od Kabelovodu a (b) jakékoliv výkopové práce, které budou nebo by mohly být vedeny v úrovni či pod úrovní Kabelovodu nebo kabelové komory.

(vii) Je-li Stavba umístěna nebo má být umístěna v blízkosti Kabelovodu, ve vzdálenosti menší, než jsou 2 m nebo kříží-li Stavba Kabelovod ve vzdálenosti menší, než je 0,5 m nad nebo kdekoli pod Kabelovodem, je Stavebník povinen předložit POS k posouzení zakreslení Stavby v příčných řezech, přičemž do příčného řezu je Stavebník rovněž povinen zakreslit profil kabelové komory.

6. POVINNOSTI STAVEBNÍKA PŘI PROVÁDĚNÍ STAVBY

(i) Stavebník je před započetím jakýchkoliv zemních prací ve vztahu ke Stavbě povinen vytýčit trasu SEK na terénu dle Příslušných požadavků a dle Stavebního zákona. S vytýčenou trasou SEK je Stavebník povinen seznámit všechny osoby, které budou anebo by mohly zemní práce ve vztahu ke Stavbě provádět. V případě porušení této povinnosti bude Stavebník odpovědný společnosti CETIN za náklady a škody, které porušením této povinnosti společnosti CETIN vzniknou a je povinen je společnosti CETIN uhradit.

(ii) Pět (5) Pracovních dní před započetím jakýchkoliv prací ve vztahu ke Stavbě je Stavebník povinen oznámit společnosti CETIN, že zahájí práce či činnosti ve vztahu ke Stavbě. Písemné oznámení dle předchozí věty zašle Stavebník na adresu elektronické pošty POS a bude obsahovat minimálně číslo jednací Vyjádření a kontaktní údaje Stavebníka.

(iii) Stavebník je povinen zabezpečit a zajistit SEK proti mechanickému poškození, a to zpravidla dočasným umístěním silničních betonových panelů nad kabelovou trasou SEK. Do doby, než je zajištěna a zabezpečena ochrana SEK proti mechanickému poškození, není Stavebník oprávněn přejíždět vozidly nebo stavební mechanizací kabelovou trasu SEK. Při přepravě vysokých nákladů nebo při projíždění stroji, vozidly či mechanizací pod nadzemním vedením SEK je Stavebník povinen prověřit, zda výška nadzemního vedení SEK je dostatečná a umožňuje spolehlivý a bezpečný způsob přepravy nákladu či průjezdu strojů, vozidel či mechanizace.

(iv) Při provádění zemních prací v blízkosti SEK je Stavebník povinen postupovat tak, aby nedošlo ke změně hloubky uložení nebo prostorového uspořádání SEK. V místech, kde SEK vystupuje ze země do budovy, rozváděče, na sloup apod. je Stavebník povinen vykonávat zemní práce se zvýšenou mírou opatrnosti, výkopové práce v blízkosti sloupů nadzemního vedení SEK je Stavebník povinen provádět v takové vzdálenosti od sloupu nadzemního vedení SEK, která je dostatečná k tomu, aby nedošlo nebo nemohlo dojít k narušení stability sloupu nadzemního vedení SEK. Stavebník je povinen zajistit, aby jakoukoliv jeho činností nedošlo bez souhlasu a vědomí společnosti CETIN (a) ke změně nivelety terénu, a/nebo (b) k výsadbě trvalých porostů, a/nebo (c) ke změně rozsahu a změně konstrukce zpevněných ploch. Pokud došlo k odkrytí SEK, je Stavebník povinen SEK po celou dobu odkrytí náležitě zabezpečit proti prověšení, poškození a odcizení.

(v) Zjistí-li Stavebník kdykoliv během provádění prací ve vztahu ke Stavbě jakýkoliv rozpor mezi údaji v projektové dokumentaci a skutečností, je povinen bezodkladně přerušit práce a oznámit zjištěný rozpor na adresu elektronické pošty POS. Stavebník není oprávněn pokračovat v pracích ve vztahu ke Stavbě do doby, než získá písemný souhlas POS s pokračováním prací.

(vi) Stavebník není bez předchozího písemného souhlasu společnosti CETIN oprávněn manipulovat s kryty kabelových komor, jakkoliv zakrývat vstupy do kabelových komor, a to ani dočasně, vstupovat do kabelových komor, jakkoliv manipulovat s případně odkrytými prvky SEK či s jakýmkoliv jiným zařízením se SEK souvisejícím. Rovněž bez předchozího písemného souhlasu společnosti CETIN není Stavebník oprávněn umístit nad trasou Kabelovodu jakoukoliv jinou síť technické infrastruktury v podélném směru.

(vii) Byla-li v souladu s Vyjádřením a těmito VPOSEK odkryta SEK je Stavebník povinen tři (3) Pracovní dny před zakrytím SEK písemně oznámit POS zakrytí SEK a vyzvat ho ke kontrole před zakrytím. Oznámení Stavebníka dle předchozí věty musí obsahovat minimálně předpokládaný Den zakrytí, číslo jednací Vyjádření a kontaktní údaje Stavebníka. Stavebník není oprávněn provést zakrytí do doby, než získá písemný souhlas POS se zakrytím.

7. ROZHODNÉ PRÁVO

Vyjádření a VPOSEK se řídí českým právem, zejména Občanským zákoníkem, Zákonem o elektronických komunikacích a Stavebním zákonem. Veškeré spory z Vyjádření či VPOSEK vyplývající budou s konečnou platností řešeny u příslušného soudu České republiky.

8. PÍSEMNÝ STYK

Písemným stykem či pojmem „písemně“ se pro účely Vyjádření a VPOSEK rozumí předání zpráv jedním z těchto způsobů:
- v listinné podobě;
- e-mailovou zprávou se zaručeným elektronickým podpisem dle zák. č. 227/2000 Sb., o elektronickém podpisu a o změně některých dalších zákonů (zákon o elektronickém podpisu), ve znění pozdějších předpisů;

9. ZÁVĚREČNÁ USTANOVENÍ

(i) Stavebník, Žadatel nebo jím pověřená třetí osoba je počínaje Dnem převzetí Vyjádření povinen užít informace a data uvedená ve Vyjádření pouze a výhradně k účelu, pro který mu byla tato poskytnuta. Stavebník, Žadatel nebo jím pověřená třetí osoba není oprávněn informace a data rozmnožovat, rozšiřovat, pronajímat, půjčovat či jinak umožnit jejich užívání třetí osobou bez předchozího písemného souhlasu společnosti CETIN.

(ii) Pro případ porušení kterékoliv z povinností Stavebníka, Žadatele nebo jím pověřené třetí osoby, založené Vyjádřením /nebo těmito VPOSEK je Stavebník, Žadatel či jím pověřená třetí osoba odpovědný za veškeré náklady a škody, které společnosti CETIN vzniknou porušením povinnosti Stavebníka, Žadatele nebo jím pověřené třetí osoby.

Číslo jednací: 507131/20 Číslo žádosti: 0120 665 675

Informace k vytyčení *SEK*

V případě požadavku na vytyčení *PVSEK* společnosti *CETIN a.s.* se, prosím, obracejte na společnosti uvedené níže.

CETIN a.s. - středisko Čechy východ

se sídlem: Českomoravská 2510/19, Libeň, 190 00 Praha 9
IČ: 04084063 DIČ: CZ04084063
kontakt: tel: 238462863 obslužná doba po-pa 7 - 15 hod

TEMO-TELEKOMUNIKACE, a.s. - výhradní dodavatel společnosti CETIN a.s.

se sídlem: U Záběhlického zámku 233/15, 106 00 Praha 10
IČ: 25740253 DIČ: CZ25740253
kontakt: Michal Nun, mobil: 601 378 578, vytyceni@temo.cz

AZ GEONET - Pavel Kazda

se sídlem: Sedláčkova 1436/14, 500 02 Hradec Králové
IČ: 72885777 DIČ: CZ7308093045
kontakt: Pavel Kazda, mobil: 776020134, e-mail: azgeonet@seznam.cz

COM PLUS CZ, a.s.

se sídlem: Akademika Bedrny 365, 500 03 Hradec Králové
IČ: 25772104 DIČ: CZ25772104
kontakt: Help Desk: tel.: 472702123, mobil: 724150190, e-mail: helpdesk@complus.cz
technik: Cyril Belej tel.: 724 483 810, e-mail: cyril.belej@complus.cz

CONTENT, s.r.o.

se sídlem: Karlov 1246, 594 01 Velké Meziříčí, pobočka: Okružní 28/18, 591 01 Žďár nad Sázavou
IČ: 63492164 DIČ: CZ63492164
kontakt: Martin Kalina, tel/fax: 566521721, mobil: 777702117, e-mail: kalina@content-vm.cz, vytycenisiti@seznam.cz

EMP Pardubice s.r.o.

se sídlem: Erno Košťála 957, 530 12 Pardubice
IČ: 64793150 DIČ: CZ 64793150
kontakt: Bohumil Hubálek, mobil: 602492449, e-mail: emp.pce@seznam.cz

ELTER, s.r.o.

se sídlem: Straněnská 1149, 539 01 Hlinsko
IČ: 49814419 DIČ: CZ49814419
kontakt: tel.: 469312100, mobil: 731115925, e-mail: elter.hlinsko@xaz.cz
Havel Stanislav, mobil: 736778264, Chadima Zdeněk, mobil: 731115933

EMIPO-energomontáže s.r.o

se sídlem: U Větrolamu 5 568 02 Svitavy
IČ: 620 65 530 DIČ: CZ 620 65 530
kontakt: Ing. Dvořák Jaroslav, mobil: 724785113, e-mail: dvorakemipo@seznam.cz
Abraham Josef, mobil: 602173802, e-mail: dvorakemipo@seznam.cz

GIS-STAVINVEX, a.s.

se sídlem: Pražská 1156, Pelhřimov
IČ: 25163558 DIČ: CZ25163558
kontakt: Petr Novák, mobil: 737 286 334, tel/fax: 596 541 102, e-mail: ostrava@gis-stavinvex.cz

EUROSPOJ, v.o.s.

se sídlem: Průmyslová 387, 530 03 Pardubice
IČ: 47473991 DIČ: CZ 47473991
kontakt: Jan Matějek, tel.: 466616101, mobil: 608111234, e-mail: eurospoj@eurospoj.cz,
Petr Borovec, tel.: 466616101, mobil: 603150066, e-mail: eurospoj@eurospoj.cz

Chadima Zdeněk

se sídlem: Máchova 257, 539 73 Skuteč
IČ: 01222163 DIČ:
kontakt: Zdeněk Chadima, tel:731115933, e-mail: z.chadima@tiscali.cz

Jiří Novotný, Montáž, údržba a servis tel.sítí - okr. Třebíč, Znojmo

se sídlem: Akad. Práta 524, 675 55 Hrotovice, okr. Třebíč
IČ: 72377259 DIČ:
kontakt: Jiří Novotný, tel.: 568860888, mobil: 777318588, e-mail: novotny.hrotovice@seznam.cz

Karel Horský

se sídlem: Poličská 877/36, 568 02 Svitavy - Předměstí
IČ: 01377841 DIČ:
kontakt: Karel Horský, mobil: 602 483 023, e-mail: k.horsky.sy@gmail.com

Libor Kos

se sídlem: Horní Čermná 5, 561 56 Horní Čermná
IČ: 40156770 DIČ:
kontakt: Libor Kos, mobil: 737906322, e-mail: libor.kos@email.cz

Michlovský stavební s.r.o.

se sídlem: Salaš 99, 76351 Zlín
IČ: 27714080 DIČ: CZ 27714080
kontakt: STŘEDSKO HRADEC KRÁLOVÉ:
Aleš Klimt, mobil: 602482988, e-mail: klimt@michlovsky.cz
Jiří Kladivo, mobil: 602 483 021, e-mail: kladivo@michlovsky.cz
Vítězslav Škrabal, mobil: 725 277 773, e-mail: skrabal@michlovsky.cz

Milan Pospíšil

se sídlem: Topolská 742, 537 05 Chrudim
IČ: 88375072 DIČ:
kontakt: Milan Pospíšil, mobil: 725246121, email: mpospisil1@centrum.cz

Milan Šulc

se sídlem: Jamné nad Orlicí 190, PSČ: 561 65
IČ: 73655678 DIČ:
kontakt: Ing. Milan Šulc, mobil: 602482975, e-mail: sulcmilan@seznam.cz

K+K ELTEC, s.r.o.

se sídlem: Smetanova 997, 517 41 Kostelec nad Orlicí
IČ: 25277308 DIČ: CZ25277308
kontakt: Radovan Krsek, mobil: 603486395, e-mail: krsek@eltec.cz

Číslo jednací: 507131/20 Číslo žádosti: 0120 665 675

SECURITY PARTNER, s.r.o.

se sídlem: Na Plácku 1330, Kostelec nad Orlicí
IČ: 48152871 DIČ: CZ48152871
kontakt: Ing. Roland Ságner, mobil: 777778256, e-mail: sagner@xkomfort.cz

PELMONT s.r.o

se sídlem: Vlásenická 1111, 393 01 Pelhřimov
IČ: 25172786 DIČ: CZ25172786
kontakt: Karel Pichl, tel.: 565325325, fax: 565333565, mobil: 602227227, e-mail: pelmont@pelmont.cz

STARMON s.r.o.

se sídlem: Průmyslová 1880, 565 01 Choceň
IČ: 49285751 DIČ: CZ49285751
kontakt: Marek Bedrníček, mobil: 605003042, e-mail: bedrnicek@starmon.cz

TELEPROG s.r.o.,

se sídlem: Znojemská 4665/78a, 586 01 Jihlava
IČ: 60721197 DIČ: CZ60721197
kontakt: Luboš Štěpnička, tel.: 567322089, fax: 567161319, mobil: 602782898, e-mail: stepnicka@teleprog.cz

STAVAK spol. s r.o.

se sídlem: Žižkova 832, 580 01 Havlíčkův Brod
IČ: 15058786 DIČ: CZ15058786
kontakt: Jan Dostál, tel.: 569429309, mobil: 602482982, e-mail: dostal@stavak.cz

SUPTel a.s.

se sídlem: Hřbitovní 1322/15, 312 16 Plzeň
IČ: 25229397 DIČ: CZ25229397
kontakt: Vlastimil Koudelka, mobil: 725277777, e-mail: koudelka@suptel.cz

Vegacom, a.s.

se sídlem: Rantířov 20, (Areál Agropodnik), 588 41 Vyskytná nad Jihlavou
IČ: 25788680 DIČ: CZ25788680
kontakt: Martin Pečar, mobil: 603855658, e-mail: pecar@vegacom.cz
Zdeněk Plšek, mobil: 605232401, e-mail: plsek@vegacom.cz

Telsit s.r.o.

se sídlem: K Dolíkám 125, 503 11 Hradec Králové 15
IČ: 62025384 DIČ: CZ62025384
kontakt: Petr Novák, mobil: 603592292, e-mail: novak@telsit.cz
Miroslav Kodrle, mobil: 603593934, e-mail: kodrle@telsit.cz

(tiskový formát A4) Příloha k Vyjádření č.j.: 507131/20 Číslo žádosti: 0120 665 675

SITUAČNÍ VÝKRES - ZÁJMOVÉ ÚZEMÍ

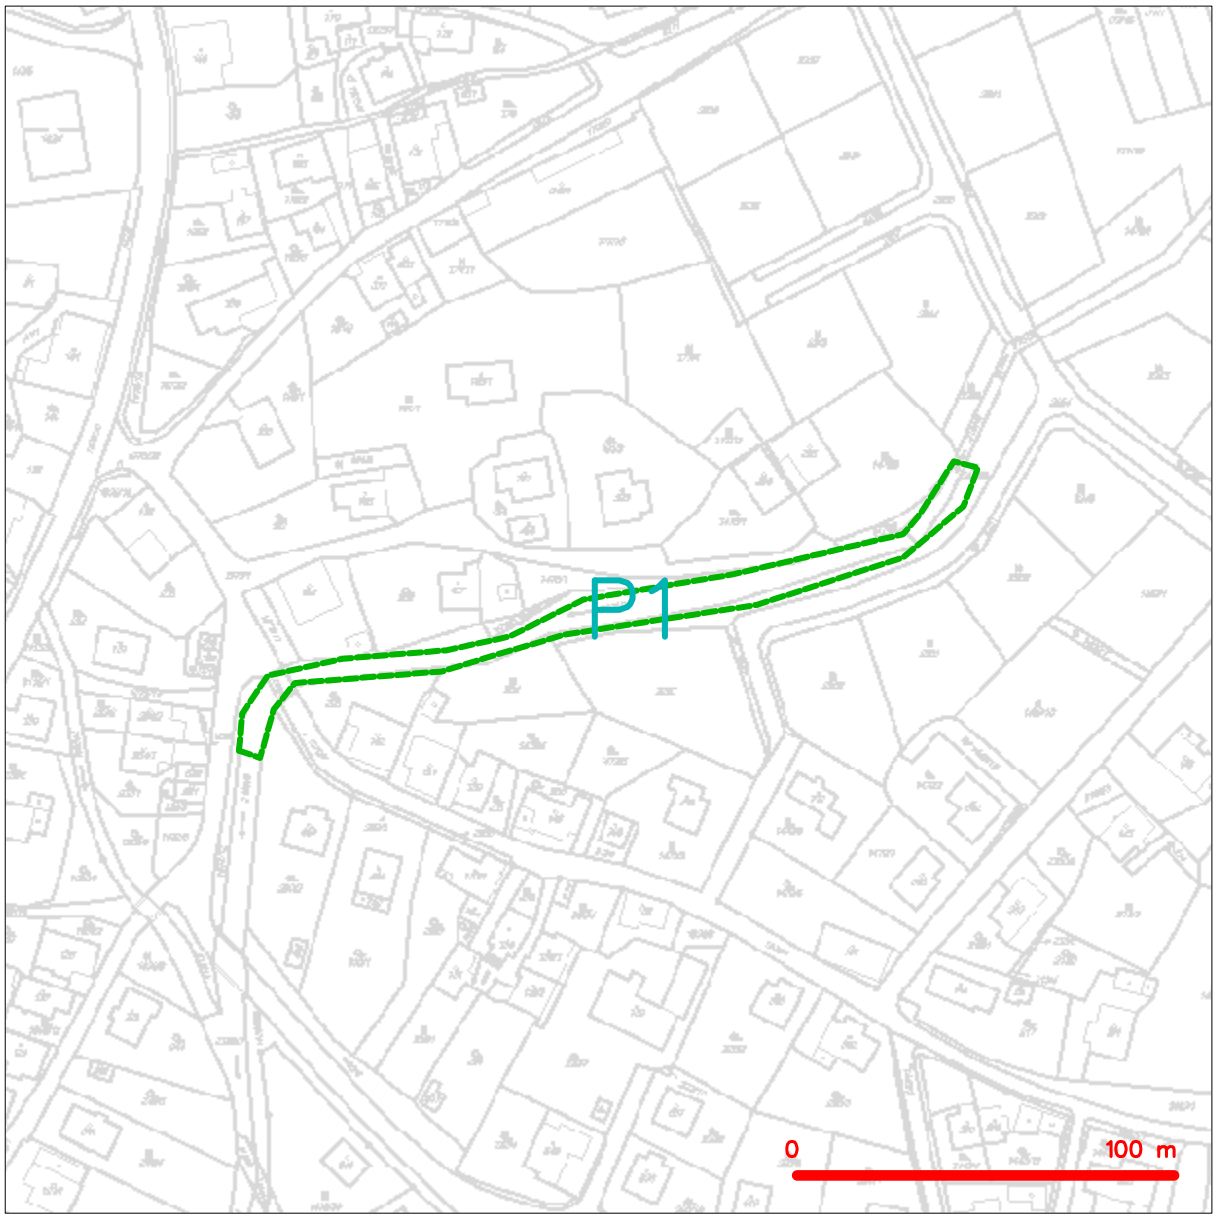

LEGENDA

hranice zájmového území k vyjádření

CETIN a.s.
Českomoravská 2510/19, Libeň
190 00 Praha 9
DIČ: CZ04084063
102

(tiskový formát A4) Příloha k Vyjádření č.j.: 507131/20 Číslo žádosti: 0120 665 675

SITUAČNÍ VÝKRES - POLYGON 1

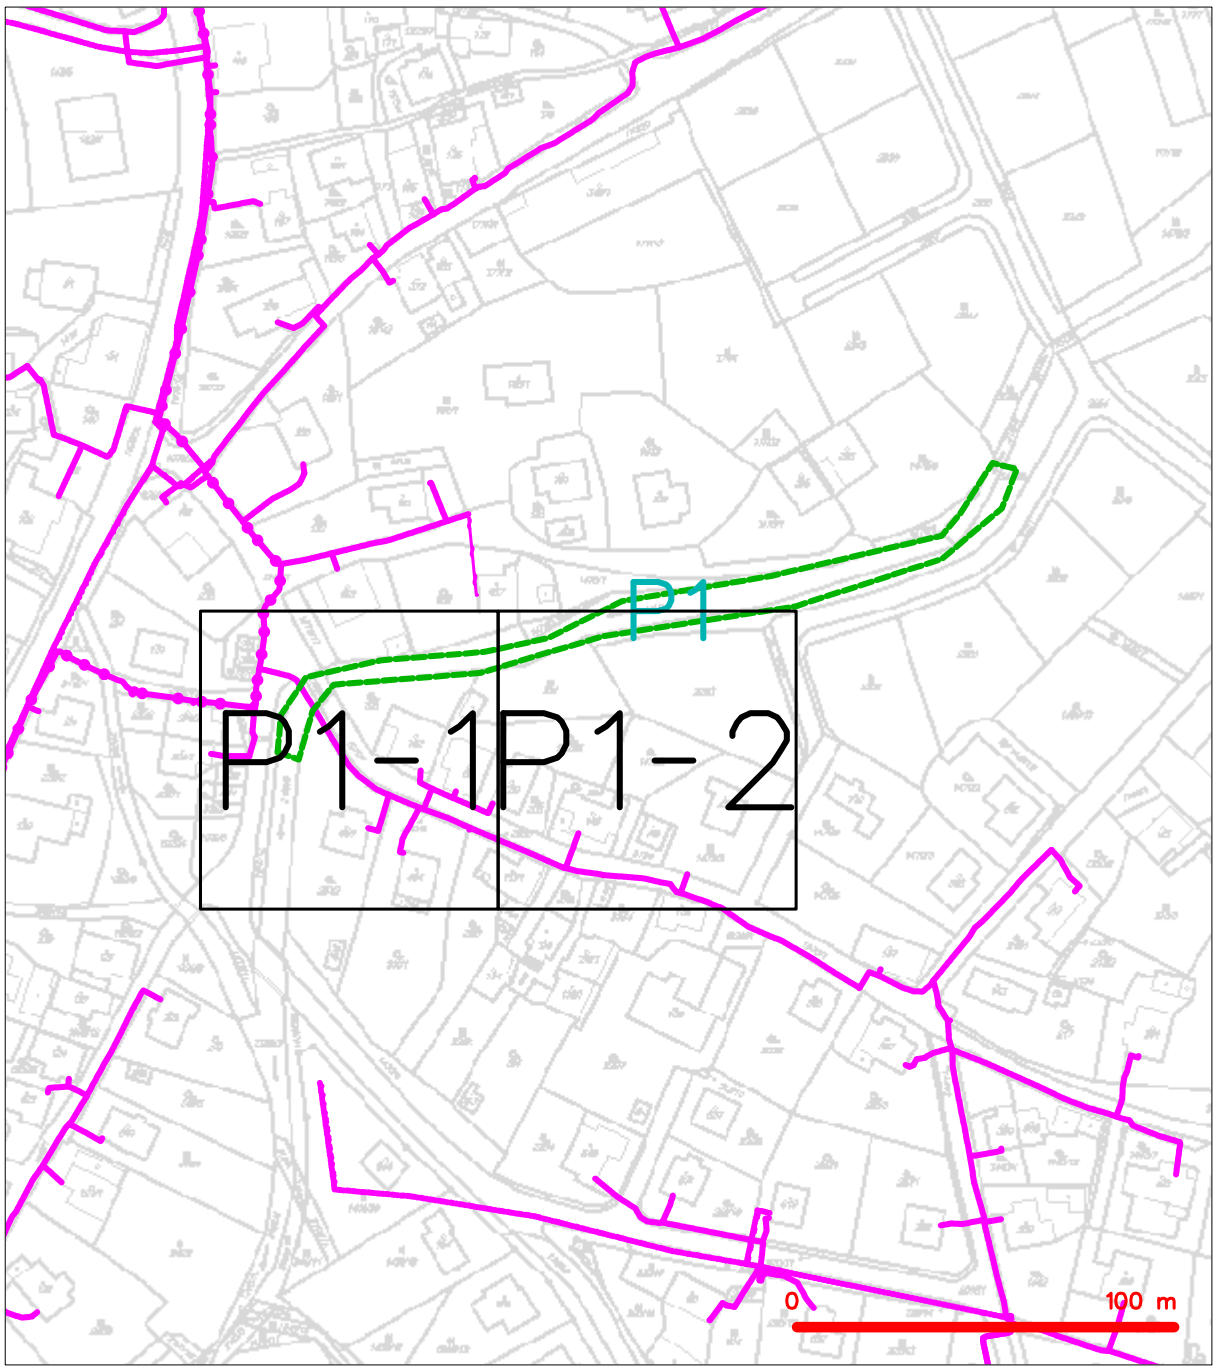

LEGENDA

- hranice zájmového území k vyjádření
- NN přípojka, území s NN přípojkou CETIN
- zaměřený průběh metalického kabelu
- zaměřený průběh optického kabelu, HDPE trubky nebo souběh optického a metalického kabelu
- nezaměřený průběh metalického kabelu
- nadzemní sítě cizí
- nezaměřený průběh optického kabelu, HDPE trubky nebo souběh optického a metalického kabelu
- RR radiové sítě, ochranné pásmo radiové sítě
- nadzemní sítě
- neprovozované sítě
- C podzemní sítě cizí
- sítě s NN
- kolektor, kabelovod

(tiskový formát A4) Příloha k Vyjádření č.j.: 507131/20 Číslo žádosti: 0120 665 675

SITUAČNÍ VÝKRES - POLYGON 1, list kladu P1-1

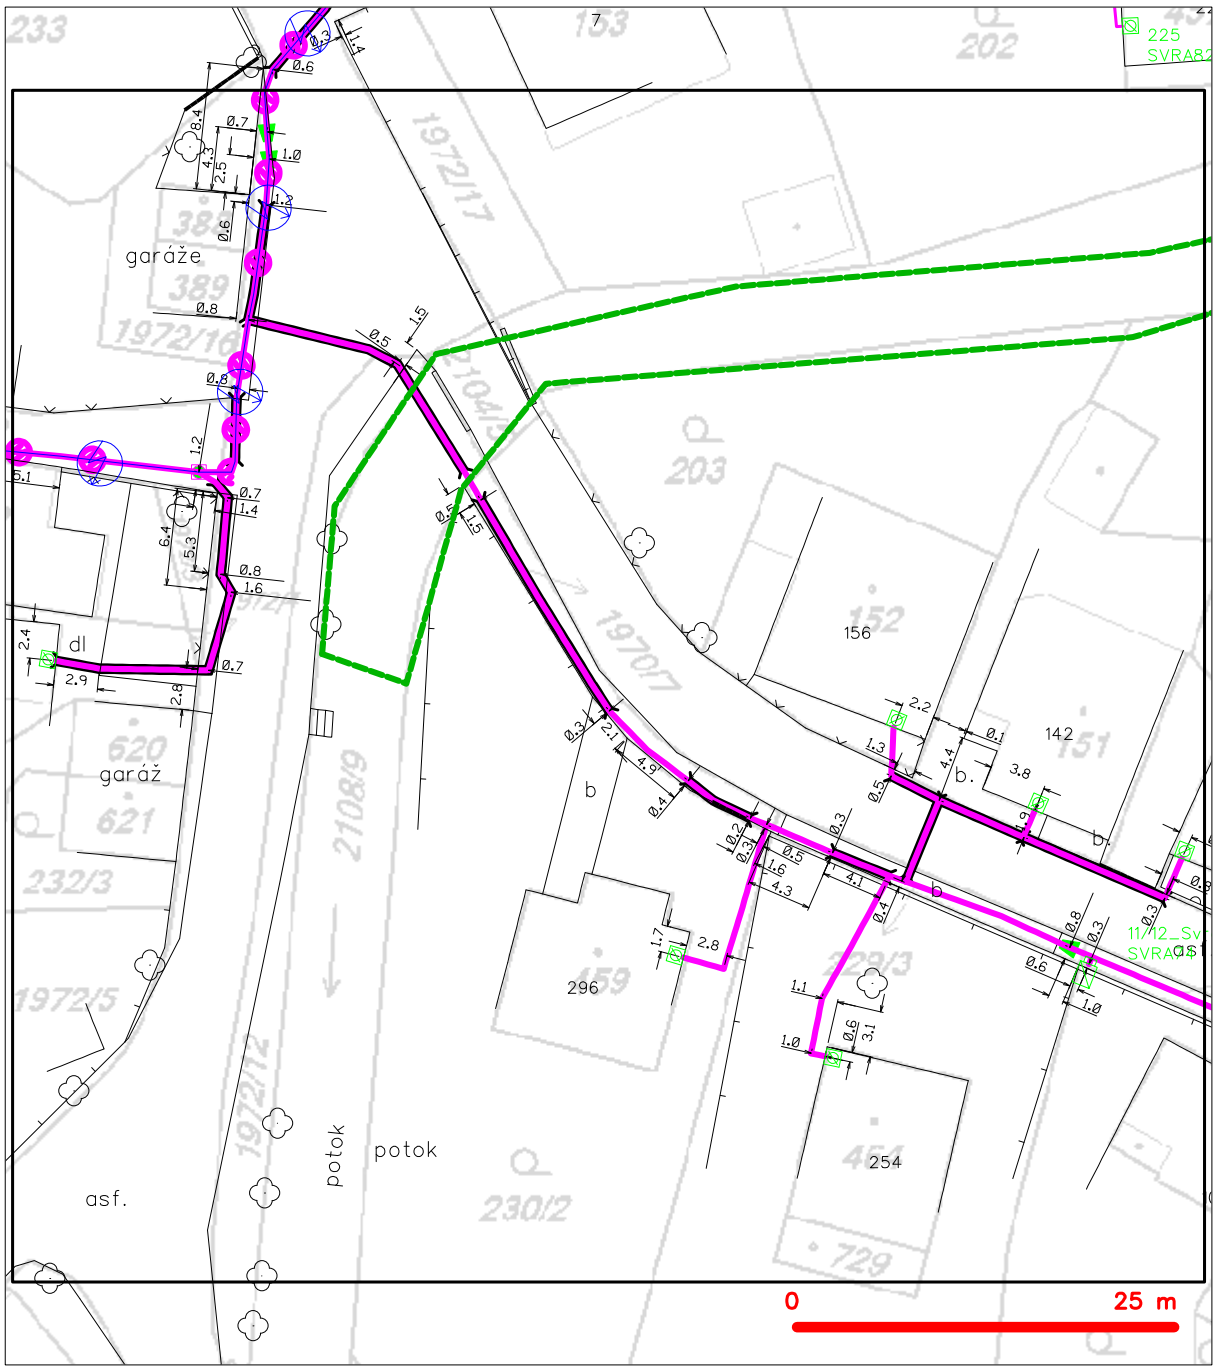

LEGENDA

- hranice zájmového území k vyjádření
- NN přípojka, území s NN přípojkou CETIN
- zaměřený průběh metalického kabelu
- zaměřený průběh optického kabelu, HDPE trubky nebo souběh optického a metalického kabelu
- nezaměřený průběh metalického kabelu
- nadzemní sítě cizí
- nezaměřený průběh optického kabelu, HDPE trubky nebo souběh optického a metalického kabelu
- radiové sítě, ochranné pásmo radiové sítě
- nadzemní sítě
- neprovozované sítě
- podzemní sítě cizí
- sítě s NN
- kolektor, kabelovod

(tiskový formát A4) Příloha k Vyjádření č.j.: 507131/20 Číslo žádosti: 0120 665 675

SITUAČNÍ VÝKRES - POLYGON 1, list kladu P1-2

LEGENDA

- hranice zájmového území k vyjádření
- NN přípojka, území s NN přípojkou CETIN
- zaměřený průběh metalického kabelu
- zaměřený průběh optického kabelu, HDPE trubky nebo souběh optického a metalického kabelu
- nezaměřený průběh metalického kabelu
- nadzemní sítě cizí
- nezaměřený průběh optického kabelu, HDPE trubky nebo souběh optického a metalického kabelu
- RR radiové sítě, ochranné pásmo radiové sítě
- nadzemní sítě
- neprovozované sítě
- C podzemní sítě cizí
- sítě s NN
- kolektor, kabelovod

ENVICONS s.r.o.
Zdeněk Andrýs
Hradecká 569
533 52 Pardubice - Polabiny

V Praze, 9.1.2020

Naše zn.: **200109-1309146541**

Věc: vyjádření k žádosti k akci **"Svratouch, protipovodňové úpravy potoka Řivnáč"**

Sdělujeme Vám, že společnost Vodafone Czech Republic a.s., se sídlem Praha 5, náměstí Junkových 2, IČ: 25788001, zapsaná dne 13.8. 1999 v obchodním rejstříku vedeném Městským soudem v Praze pod spisovou značkou B.6064 na základě předložené dokumentace ze dne **9.1.2020**

souhlasí s realizací projektu.

Ve vámi zadaném zájmovém území a v uvedené výšce (výška stavby: 0 m, výška jeřábu: 0 m) se nenachází žádné podzemní ani nadzemní vedení naší společnosti.

Platnost vyjádření je **1 rok** od data vydání.

S pozdravem

v.z. Nora Hlásenská
Vodafone Czech Republic a.s.
Technická 23
616 00 Brno

Tel.: 775 012 847
E-mail: east@vodafone.cz

Seznam příloh/přiložených souborů:
Zadost_200109-1309146541.pdf

Vodafone Czech Republic a.s.
Náměstí Junkových 2
155 00 Praha 5

Vodafone péče o zákazníky: 800 77 00 77
IČO: 25788001, DIČ: CZ25788001
vodafone.cz

Společnost zapsaná v obchodním rejstříku vedeném Městským soudem v Praze, oddíl B, vložka 6064.

První zelená síť

Žádost o vyjádření k existenci sítí č. 200109-1309146541

Identifikační údaje žadatele / stavebníka

Typ:	Právnická osoba
IČO:	27560015
Firma:	ENVICONS s.r.o.
Jméno:	Zdeněk
Příjmení:	Andrýs
E-mail:	zdenek.andrys@envicons.cz

Adresa sídla/bydliště

Ulice:	Hradecká
Č.p. (č.ev.) / č.o.:	569
Obec:	Pardubice - Polabiny
PSČ:	53352

Důvod žádosti o vyjádření

Název stavby:	Svratouch, protipovodňové úpravy potoka Řivnáč
Typ stavby:	Ostatní
Stupeň žádosti:	DÚR+DSP (Dokumentace pro společné územní rozhodnutí a stavební povolení)
Popis stavby / doplňující informace:	Protipovodňové úpravy potoka - zemní práce
Podzemní stavba a zpevněná plocha:	Ano
Výška stavby:	0 m
Výška jeřábu:	0 m
Seznam příloh:	C.2_Katastralni situacni vykres.pdf C.3_Koordinacni situacni vykres.pdf A_pruvodni_zprava.pdf

Vodafone Czech Republic a.s.
Náměstí Junkových 2
155 00 Praha 5

Vodafone péče o zákazníky: 800 77 00 77
IČO: 25788001, DIČ: CZ25788001
vodafone.cz

Společnost zapsaná v obchodním rejstříku vedeném Městským soudem v Praze, oddíl B, vložka 6064.

První zelená síť

Zájmové území

Kresba 1:

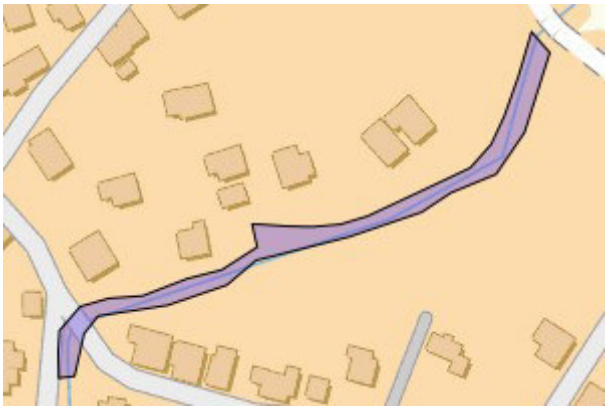

Dotčené KÚ: Svratouch (761583)

Datum: 9.1.2020

Zadáno: https://www.zadostovyjadreni.cz/vodafone/

Informace podle zákona č. 127/2005 Sb., o elektronických komunikacích, č. 101/2000 Sb., o ochraně osobních údajů a o změně některých zákonů a dalšími souvisejícími právními předpisy.

Společnost Position s.r.o., se sídlem Londýnská 665/45, 120 00 Praha 2, IČ 26422816, zapsaná v obchodním rejstříku vedeném Městským soudem v Praze, oddíl C, vložka 81053 („Position") a společnost Vodafone Czech Republic s., se sídlem nám. Junkových 2808/2, 155 00 Praha 5, IČ 25788001, zapsaná v obchodním rejstříku vedeném Městským soudem v Praze, oddíl B, vložka 6064 („Vodafone") Vás tímto informují, že shromážděné osobní údaje v rozsahu Vaše jméno, příjmení, bydliště, e-mailová adresa a telefonní číslo bude Position a Vodafone zpracovávat za účelem jejich použití při realizaci povinností v souvislosti se žádostí o stanovisko nebo vyjádření pro řízení podle zákona č. 183/2006 Sb., o územním plánování a stavebním řádu (stavební zákon), a to automatizovaným způsobem nebo v tištěné podobě s tím, že Vaše osobní údaje nebudou zpřístupněny jiným osobám. Vaše osobní údaje poskytujete dobrovolně.

Dále Vás informujeme o Vašem právu žádat o vysvětlení popř. o odstranění nežádoucího stavu, především domníváte-li se, že jsou Vaše osobní údaje zpracovávány v rozporu s ochranou Vašeho soukromého a osobního života nebo v rozporu se zákonem.

Vodafone Czech Republic a.s.
Náměstí Junkových 2
155 00 Praha 5

Vodafone péče o zákazníky: 800 77 00 77
IČO: 25788001, DIČ: CZ25788001
vodafone.cz

Společnost zapsaná v obchodním rejstříku vedeném Městským soudem v Praze, oddíl B, vložka 6064.

První zelená síť

PRO SPOLEČNÉ ZÁŽITKY

Envicons, s.r.o.
Ing. Zdeněk Andrýs
Hradecká 569
53352 Pardubice

Vyřizuje: Dundáček Petr
E-mail: petr.dundacek@t-mobile.cz

Naše značka: **E00999/20**

V Praze dne: **9.1.2020**

Vyjádření a stanovení podmínek pro udělení souhlasu s umístěním stavby v ochranném pásmu sítě technické infrastruktury (TI) společnosti T-Mobile Czech Republic a.s.

Vydané podle § 101 ZÁKONA Č. 127/2005 Sb., o elektronických komunikacích a o změně některých souvisejících zákonů (zákon o elektronických komunikacích – dále jen ZEK), ve znění pozdějších předpisů a §161 zákona č. 183/2006 Sb., o územním plánování a stavebním řádu (stavební zákon) či dle dalších příslušných právních předpisů

Věc: **Svratouch, protipovodňové úpravy potoka Řivnáč**
Stupeň: Sloučené územní a stavební řízení

Na základě předložených projektových podkladů dáváme **souhlasné stanovisko k vydání Územního souhlasu / rozhodnutí (Stavebního povolení)** a následně **souhlas s realizací stavby**.

Dle předložených dokladů nedojde ke kolizi s technickou infrastrukturou společnosti **T-Mobile Czech Republic a.s.**

Toto stanovisko má platnost 1 rok.
Vydané stanovisko nelze prodloužit. Po uplynutí platnosti zadejte žádost o nové stanovisko.

T-Mobile
T-Mobile Czech Republic a.s.
Tomíčkova 2144/1
149 00 Praha 4
IČ 649 49 681, DIČ CZ64949681

.....
Ochrana sítí
Technologický úsek

V případě doplňujících dotazů vždy uvádějte v „Předmětu“ e-mailu číslo jednací.

Příloha č. 1

Rekapitulace žádosti o vyjádření k existenci sítě elektronických komunikací

Číslo žádosti:	**E00999/20**
Název stavby /akce:	**Svratouch, protipovodňové úpravy potoka Řivnáč**
Datum podání žádosti:	**9.1.2020**
Důvod žádosti:	**Sloučené územní a stavební řízení**
Popis jiného důvodu žádosti:	
Poznámka:	

Žadatel

Firma / organizace:	**Envicons, s.r.o.**
IČ	**27560015**
DIČ	
Kontaktní osoba:	**Ing. Zdeněk Andrýs**
Adresa:	**Hradecká 569**
Město / obec:	**Pardubice**
PSČ:	**53352**
Stát:	
E-mail:	**zdenek.andrys@envicons.cz**
Telefonní číslo:	**725119522**

Stavebník

Firma / organizace:	**Envicons, s.r.o.**
Kontaktní osoba:	**Ing. Zdeněk Andrýs**
Adresa:	**Hradecká 569**
Město / obec:	**Pardubice**
PSČ:	**53352**
Stát:	
E-mail:	**zdenek.andrys@envicons.cz**
Telefonní číslo:	**725119522**

Stavba

Výška nad terénem (metry):	**0 m**
Projektant:	
Druh stavby:	**Ostatní**
Hodnota projektu:	**4 mil. Kč**
Měsíc zahájení stavby:	**01/2021**
Měsíc ukončení stavby:	**10/2021**

Odeslání stanoviska

E-mail:	**zdenek.andrys@envicons.cz**

Příloha č. 2

Situační plánek

Zájmová oblast (zájmové oblasti) zadaná žadatelem

Legenda:

Optické trasy TMCZ 1
Optické trasy TMCZ 2 a sítě PASNET
Elektro trasy NN
Základnové stanice
Optická technologie TMCZ 1
Optická technologie TMCZ 2 a sítě PASNET
Elektro technologie NN
Základnové stanice s elektropřípojkou
Mikrovlnné (MW) spoje
Body sítě

Druhy sítí:

Geodeticky zaměřené
Přibližný průběh
Plánovaný průběh
Nadzemní vedení

Geometrie zájmové oblasti (zájmových oblastí) žádosti ve formátu WKT a souřadnicovém systému S-JTSK. Zkopírováním textu lze geometrii zobrazit v jakémkoli softwaru podporujícím formát WKT.

POLYGON((-632811.482986465 -1098028.38780125,-632818.376913203 -1098027.3955373,-632816.02625344 -1098012.13633309,-632812.198357779 -1098005.97868779,-632804.631608057 -1097999.47733455,-632773.597447099 -1097993.7513278,-632748.275171821 -1097990.27606463,-632718.770590541 -1097982.62546346,-632686.620886923 -1097975.66918426,-632657.759361939 -1097968.52629925,-632642.803929983 -1097962.10345948,-632615.426862304 -1097922.36764996,-632608.459373049 -1097931.13365462,-632624.87817593 -1097955.2478229,-632639.996369017 -1097969.80567278,-632699.071704061 -1097985.68222805,-632732.728744497 -1097990.52257814,-632764.331941874 -1097999.48331363,-632796.740285928 -1098001.94403859,-632803.893129576 -1098006.55190916,-632811.415836914 -1098017.71777142,-632811.482986465 -1098028.38780125))

Envicons s.r.o.
Hradecká 569
53352 Pardubice

naše značka	vyřizuje	datum
5002128936	Leoš Neckař	17.04.2020

Věc:
Přeložka STL plynovodu SO 04, PE dn 63 (tok Brodek) při akci: Svratouch, protipovodňové úpravy potoka Řivnáč.
Obec: Svratouch

K.ú. - p.č.: Svratouch-2108/9

Stavebník: Lesy České republiky, s.p. , Přemyslova 1106/19 , 50008 Hradec Králové

Účel stanoviska: Odsouhlasení projektové dokumentace plynárenského zařízení

GasNet, s.r.o., jako provozovatel distribuční soustavy (PDS) a technické infrastruktury, zastoupený GridServices, s.r.o., vydává toto stanovisko:

PDS souhlasí s vydáním rozhodnutí o povolení stavby dále uvedeného plynárenského zařízení a plynovodních přípojek (dále jen "PZ").
Stavba PZ bude realizována a dokončena v souladu se

Smlouvou o zajištění přeložky plynárenského zařízení a úhradě nákladů s ní spojených č. 4000227238, uzavřenou dne 20.3.2020 mezi Provozovatelem distribuční soustavy a investorem.

Smlouva o budoucí smlouvě o zřízení věcného břemene a souhlasu se zřízením stavby: číslo smlouvy budoucího oprávněného - 8800094894_1/BVB/P ze dne 20.3.2020, 8800094894_2/BVB/P, 8800094894_3/BVB/P ze dne 20.3.2020.

a) Stávající PZ, na které se napojuje překládané PZ:
STL plynovod PE-80
Dimenze: 63
Provozní tlak: 150 kPa
ID: 2064213
Vlastník plynovodu: GasNet s.r.o.

b)Překládané PZ:
STL plynovod PE-80, r.1996
Dimenze: 63
ID: 2064213
Počet kusů přípojek: 0

c)Přeložené PZ: hloubková přeložka pod vodním tokem
STL plynovod PE-100,
Dimenze: 63
Délka: 11,0 m

Plynovod bude uložen do ochranné trubky PE dn 90, s vystřeďovacími PE prvky a čely na obou stranách proti vniknutí nečistoty.

Dílčí stanovisko oddělení speciálních prací - Jihlava GridServices, s.r.o. k propoji PZ.
technik speciálních prací-Jihlava Pavel Schmidt:

- místa napojení na stávající plynovod STL PE dn 63 požadujeme ukončit nový PE 63 plynovod rovnou částí v délce min. 3 m. (neukončovat navinutou částí plynovodu !!!) pro možnost správného propojení plynovodu.

GridServices, s.r.o.
Plynárenská 499/1
Zábrdovice
602 00 Brno
T +420532221111
F +420545578571
E info@gridservices.cz
I www.gridservices.cz
IČ: 27935311
DIČ: CZ27935311

Zapsán do obchodního rejstříku:
Krajský soud v Brně
oddíl C, vložka 57165
26.07.2007

Bankovní spojení:
Československá obchodní banka, a.s.
Číslo účtu: 17837923
Kód banky: 0300

- provedeno bezodstávkovou technologií – By passem PE d40, STL překládaný plynovod bude uzavřen stlačením dle předpisů, odplyněn a výškově přeložen dle výkresové části PD.
- požadujeme, aby stavba byla realizována mimo topnou sezónu a propojovací práce byly ukončeny nejpozději do 30.9 příslušného roku realizace stavby.
- realizaci samotného propoje STL plynovodu budou provádět výhradně pracovníci GridServices, s.r.o. oddělení speciálních prací- Jihlava dle platného ceníku na základě objednávky investora a za podmínky, že zemní práce zajišťuje objednavatel.
- kontakt: Matulová Hana, mistr speciálních prací-Jihlava, tel. 532 227 216, mob. 606761677 email hana. matulova@gasnet.cz
- provedení výkopových prací v souladu s NV 591/2006 Sb., rozměr výkopu dle standardů BOZP GridServices s.r.o.

Podmínky GridServices, s.r.o. pro souběh a křížení plynárenského zařízení a silových kabelů:

SOUBĚH (dle ČSN 73 6005):

STL plynovody (0,05 # 4) bar
do 1 kV = 0,6 m
do 10 kV = 0,6 m
do 35 kV = 0,6 m
do 220 kV = 0,6 m

KŘÍŽENÍ:
Kabel bude uložen výhradně do betonové tvárnicové chráničky nebo korýtka. Přesah betonové chráničky u STL plynovodů musí být minimálně do vzdálenosti 1 m na obě strany plynovodu.Případný spoj betonové chráničky musí být v co největší vzdálenosti od plynovodu. Mezi betonovou chráničkou a plynovodem musí být zhutněná vrstva písku.

V případě křížení stejnosměrných silových kabelů s PE plynovody, musí být navíc provedena ještě tepelná ochrana plynovodu. Tuto ochranu je možno zabezpečit některým z následujících způsobů:

- Plynovod se v místě křížení obalí dvojitou vrstvou geotextilie (Izochran) a do připraveného zhutněného lože je provedeno obetonování plynovodu po celém obvodu v tloušťce cca 0,1 m. Přesah této tepelné ochrany musí být 0,5 m na obě strany od betonové chráničky kabelu.
Tento způsob ochrany je vhodný zejména u křížení s jedním kabelem nebo při křížení kabelu s PE přípojkou v blízkosti objektu.

- V místě křížení se na zhutněný obsyp provedený 0,1 m nad plynovod uloží betonové desky tloušťky min. 5 cm. Přesah tepelné ochrany musí být minimálně 0,5 m na obě strany od betonové chráničky kabelu. Šířka betonových desek musí být taková, aby deska přesahovala dimenzi PE potrubí minimálně o 0,15 m na obě strany. Případné spáry (při použití více betonových desek) je třeba překrýt dlaždicí nebo cihlou.
Toto řešení se použije v případech, kdy se v jednom místě vyskytuje více kabelů (přičemž jeden z nich je silový stejnosměrný). Pokud požadovaná délka tepelné ochrany obecně přesáhne 2 m, je vhodnější použít variantu ochrany pomocí betonových desek, a to z důvodu možnosti případného bezproblémového zásahu na plynovodu.

- Pokud by měla nově budovaná plynovodní přípojka, napojovaná na ocelový hlavní řád, křížit v těsné blízkosti objektu silový stejnosměrný kabel, je možno použít ocelovou přípojku s 3-vrstvou PE izolací. V místě křížení se na přípojce provede obalení polyamidovou tkaninou opatřenou cementovou maltou (Ergelit) v tloušťce min 2 cm. Přesah této ochrany musí být opět 0,5 m na obě strany od betonové chráničky kabelu.

V případech křížení silového stejnosměrného kabelu s plynovodní přípojkou nebo vnějším domovním plynovodem v blízkosti objektu musí být obsyp i zásyp plynovodu u obvodové zdi proveden z materiálu lehce prostupného pro plyn a vrchní zpevněná vrstva musí mít dostatečný odstup od objektu tak, aby mohl být odvětrán případný únik plynu. Přitom prostup přípojky nebo domovního plynovodu do objektu musí být plynotěsný a musí splňovat požadavky čl. 5.2 TPG 704 01.

Toto stanovisko se týká POUZE plynárenské části stavby.
Pro umístění a provedení neplynárenských staveb v ochranném a bezpečnostním pásmu stávajících PZ je třeba vydat samostatné stanovisko. Žádost o vydání stanoviska je dostupná na adrese:
https://dpo.gasnet.cz/zadost-o-stanovisko.

V rámci dalšího projednání a realizace výše uvedené stavby PZ požadujeme dodržet tyto podmínky:

1. Stavba PZ musí být realizována podle odsouhlasené projektové dokumentace (dále jen "PD") a v souladu s platnými právními předpisy a platnými ČSN-EN, TPG, TIN, Technickými požadavky provozovatele distribuční

soustavy. Technické požadavky provozovatele distribuční soustavy naleznete na: http://www.gasnet.cz/cs/technicke-dokumenty/.

2. Zhotovitel stavby PZ je povinen nejméně 5 pracovních dnů před zahájením prací nahlásit zahájení stavby provedením registrace stavby na adrese https://dpo.gasnet.cz/uzivatel/prihlaseni. Zhotovitel obdrží po registraci stavby z centrální adresy jedinečné identifikační číslo stavby, které je povinen uvádět na všech dokladech souvisejících se stavbou.

3. Stavbu PZ a propojovací práce na stávající PZ smí provádět zhotovitel certifikovaný v rozsahu dle TPG 923 01. Certifikát musí odpovídat typu PZ a prováděné činnosti.

4. Před záhozem potrubí bude provedeno geodetické zaměření stavby a polohopisných prvků. Bude vyhotovena geodetická dokumentace skutečného provedení stavby PZ dle směrnice provozovatele distribuční soustavy - Dokumentace distribuční soustavy (Zaměření plynárenského zařízení a vyhotovení digitální technické mapy v jeho okolí). Geodetická směrnice je k dispozici na http://www.gasnet.cz/cs/technicke-dokumenty/. Upozorňujeme, že geodetická dokumentace skutečného provedení stavby PZ zpracovaná dle uvedené směrnice bude vyžadována při odevzdání a převzetí stavby PZ.

5. Termín zahájení přejímacího řízení je nutné dohodnout s příslušným technikem realizace staveb, který na dané stavbě provádí dohled. V případě přejímky samostatně budované plynovodní přípojky nebo přeložky samostatné přípojky, zhotovené v režimu Technický partner PDS se provádí pouze elektronicky na adrese https://www.gasnet.cz/cs/prejimka-dokumentace/.

6. Při přejímce stavby bude předána dokumentace stavby PZ dle platných TPG. Seznam dokladů je k dispozici na http://www.gasnet.cz/cs/technicke-dokumenty/.

7. Propojení stavby PZ s distribuční soustavou může být realizováno až po vydání souhlasu PDS s vpuštěním plynu.

8. Toto stanovisko včetně schválené PD musí být k dispozici na stavbě PZ.

9. V případě stavby nového VTL plynovodu nebo VTL přípojky (nová plynofikace) je investor (stavebník) povinen v souladu se zák. č. 458/2000 Sb., Energetický zákon, v platném znění, již v rámci územního řízení požádat Ministerstvo průmyslu a obchodu ČR o udělení příslušné autorizace. Na přeložky stávajících VTL plynovodů (VTL přípojek) se tato povinnost nevztahuje.

10. Stavebník je povinen dodržet podmínky stanovené vlastníky a správci pozemků dotčených stavbou.Plynárenské zařízení a plynovodní přípojky jsou dle ust. § 2925 zákona č. 89/2012 Sb., občanského zákoníku, provozovány jako zařízení zvlášť nebezpečné a z tohoto důvodu jsou chráněny ochranným pásmem dle zákona č.458/2000 Sb. ve znění pozdějších předpisů.

Nedodržení podmínek uvedených v tomto stanovisku zakládá odpovědnost stavebníka za vzniklé škody.

Rozsah ochranného pásma je stanoven v zákoně 458/2000 Sb. ve znění pozdějších předpisů.

Při realizaci uvedené stavby budou dodrženy podmínky pro provádění stavební činnosti:

1) Za stavební činnosti se pro účely tohoto stanoviska považují všechny činnosti prováděné v ochranném pásmu plynárenského zařízení a plynovodních přípojek (tzn. i bezvýkopové technologie a terénní úpravy) a činnosti mimo ochranné pásmo, pokud by takové činnosti mohly ohrozit bezpečnost a spolehlivost plynárenského zařízení a plynovodních přípojek (např. trhací práce, sesuvy půdy, vibrace, apod.).

2) Stavební činnosti je možné realizovat pouze při dodržení podmínek stanovených v tomto stanovisku. Nebudou-li tyto podmínky dodrženy, budou stavební činnosti, považovány dle § 68 zákona č.458/2000 Sb. ve znění pozdějších předpisů za činnost bez našeho předchozího souhlasu. Při každé změně projektu nebo stavby (zejména trasy navrhovaných inženýrských sítí) je nutné požádat o nové stanovisko k této změně.

3) Před zahájením stavební činnosti bude provedeno vytyčení trasy a přesné určení uložení plynárenského zařízení a plynovodních přípojek. Vytyčení trasy provede příslušná provozní oblast (formulář a kontakt naleznete na www.gridservices.cz nebo NONSTOP zákaznická linka 800 11 33 55). Při žádosti uvede žadatel naši značku (číslo jednací) uvedenou v úvodu tohoto stanoviska. O provedeném vytyčení trasy bude sepsán protokol. Přesné určení uložení plynárenského zařízení a plynovodních přípojek je povinen provést stavebník na svůj náklad. Bez vytyčení trasy a přesného určení uložení plynárenského zařízení a plynovodních přípojek stavebníkem nesmí být vlastní stavební činnosti zahájeny. Vytyčení plynárenského zařízení a plynovodních přípojek považujeme za zahájení stavební činnosti.

4) Bude dodržena mj. ČSN 73 6005, TPG 702 04, zákon č.458/2000 Sb. ve znění pozdějších předpisů, případně další předpisy související s uvedenou stavbou.

5) Pracovníci provádějící stavební činnosti budou prokazatelně seznámeni s polohou plynárenského zařízení a plynovodních přípojek, rozsahem ochranného pásma a těmito podmínkami.

6) Při provádění stavební činnosti, vč. přesného určení uložení plynárenského zařízení je stavebník povinen učinit taková opatření, aby nedošlo k poškození plynárenského zařízení a plynovodních přípojek nebo ovlivnění jejich bezpečnosti a spolehlivosti provozu. Nebude použito nevhodného nářadí, zemina bude těžena pouze ručně bez použití pneumatických, elektrických, bateriových a motorových nářadí.

7) Odkryté plynárenské zařízení a plynovodní přípojky budou v průběhu nebo při přerušení stavební činnosti řádně zabezpečeny proti jejich poškození.

8) V případě použití bezvýkopových technologií (např. protlaku) bude před zahájením stavební činnosti provedeno úplné obnažení plynárenského zařízení a plynovodních přípojek v místě křížení na náklady stavebníka. V případě, že nebude tato podmínka dodržena, nesmí být použita bezvýkopová technologie.

9) Stavebník je povinen neprodleně oznámit každé i sebemenší poškození plynárenského zařízení nebo plynovodních přípojek (vč. izolace, signalizačního vodiče, výstražné fólie atd.) na telefon 1239.

10) Před provedením zásypu výkopu bude provedena kontrola dodržení podmínek stanovených pro stavební činnosti, kontrola plynárenského zařízení a plynovodních přípojek. Kontrolu provede příslušná provozní oblast (formulář a kontakt naleznete na www.gridservices.cz nebo NONSTOP zákaznická linka 800 11 33 55). Při žádosti uvede žadatel naši značku (číslo jednací) uvedenou v úvodu tohoto stanoviska. Povinnost kontroly se vztahuje i na plynárenské zařízení, které nebylo odhaleno. O provedené kontrole bude sepsán protokol. Bez provedené kontroly nesmí být plynárenské zařízení a plynovodní přípojky zasypány. V případě, že nebudou dodrženy výše uvedené podmínky, je stavebník povinen na základě výzvy provozovatele plynárenského zařízení a plynovodních přípojek, nebo jeho zástupce doložit průkaznou dokumentaci o nepoškození plynárenského zařízení a plynovodních přípojek během výstavby nebo provést na své náklady kontrolní sondy v místě styku stavby s plynárenským zařízením a plynovodními přípojkami.

11) Plynárenské zařízení a plynovodní přípojky budou před zásypem výkopu řádně podsypány a obsypány těženým pískem, bude provedeno zhutnění a bude osazena výstražná fólie žluté barvy, vše v souladu s ČSN EN 12007-1-4, TPG 702 01, TPG 702 04.

12) Neprodleně po skončení stavební činnosti budou řádně osazeny všechny poklopy a nadzemní prvky plynárenského zařízení a plynovodních přípojek.

13) Poklopy uzávěrů a ostatních armatur na plynárenském zařízení a plynovodních přípojkách, vč. hlavních uzávěrů plynu (HUP) na odběrném plynovém zařízení udržovat stále přístupné a funkční po celou dobu trvání stavební činnosti.

14) Případné zřizování staveniště, skladování materiálů, stavebních strojů apod. bude realizováno mimo ochranné pásmo plynárenského zařízení a plynovodních přípojek (není-li ve stanovisku uvedeno jinak).

15) Bude zachována hloubka uložení plynárenského zařízení a plynovodních přípojek (není-li ve stanovisku uvedeno jinak).

16) Při použití nákladních vozidel, stavebních strojů a mechanismů zabezpečit případný přejezd přes plynárenské zařízení a plynovodní přípojky uložením panelů v místě přejezdu plynárenského zařízení.

Toto stanovisko platí pouze pro území a stavební objekty vyznačené v předložené dokumentaci a to 24 měsíců ode dne jeho vydání.

V případě dotčení pozemku v majetku společnosti GasNet, s.r.o. je třeba dále projednat smluvní vztah k tomuto pozemku. Kontakt na projednání naleznete na adrese www.gasnet.cz/cs/kontaktni-system/, činnost "Smluvní vztahy - pozemky a budovy plynárenských zařízení", případně na NONSTOP zákaznické lince 800 11 33 55.

Za správnost a úplnost dokumentace předložené s žádostí včetně jejího souladu s platnými předpisy plně zodpovídá její zpracovatel. Stanovisko nenahrazuje případná další stanoviska k jiným částem stavby.

V případě další korespondence nebo jednání (např. změna stavby) uvádějte naši značku - 5002128936 a datum tohoto stanoviska. Kontakty jsou k dispozici na www.gridservices.cz nebo NONSTOP zákaznická linka 800 11 33 55.

GasNet, s.r.o.
zastoupená společností GridServices, s.r.o., IČ 279 35 311
Leoš Neckař
Specialista přip.a rozv.PZ-Morava jih1
Oddělení připoj. a rozvoj PZ-Morava jih1
+420532228246
leos.neckar@gasnet.cz

Přílohy: Detailní zákres plynárenského zařízení, Ověřená příloha žadatele

Příloha: Detailní zákres plynárenského zařízení. Tato příloha je nedílnou součástí stanoviska č. 5002128936 ze dne 17.04.2020.

Provozovatel DS: GasNet, s.r.o.; Stavebník: Lesy České republiky, s.p. , Přemyslova 1106/19 , 50008 Hradec Králové. K.ú.: Svratouch-2108/9.

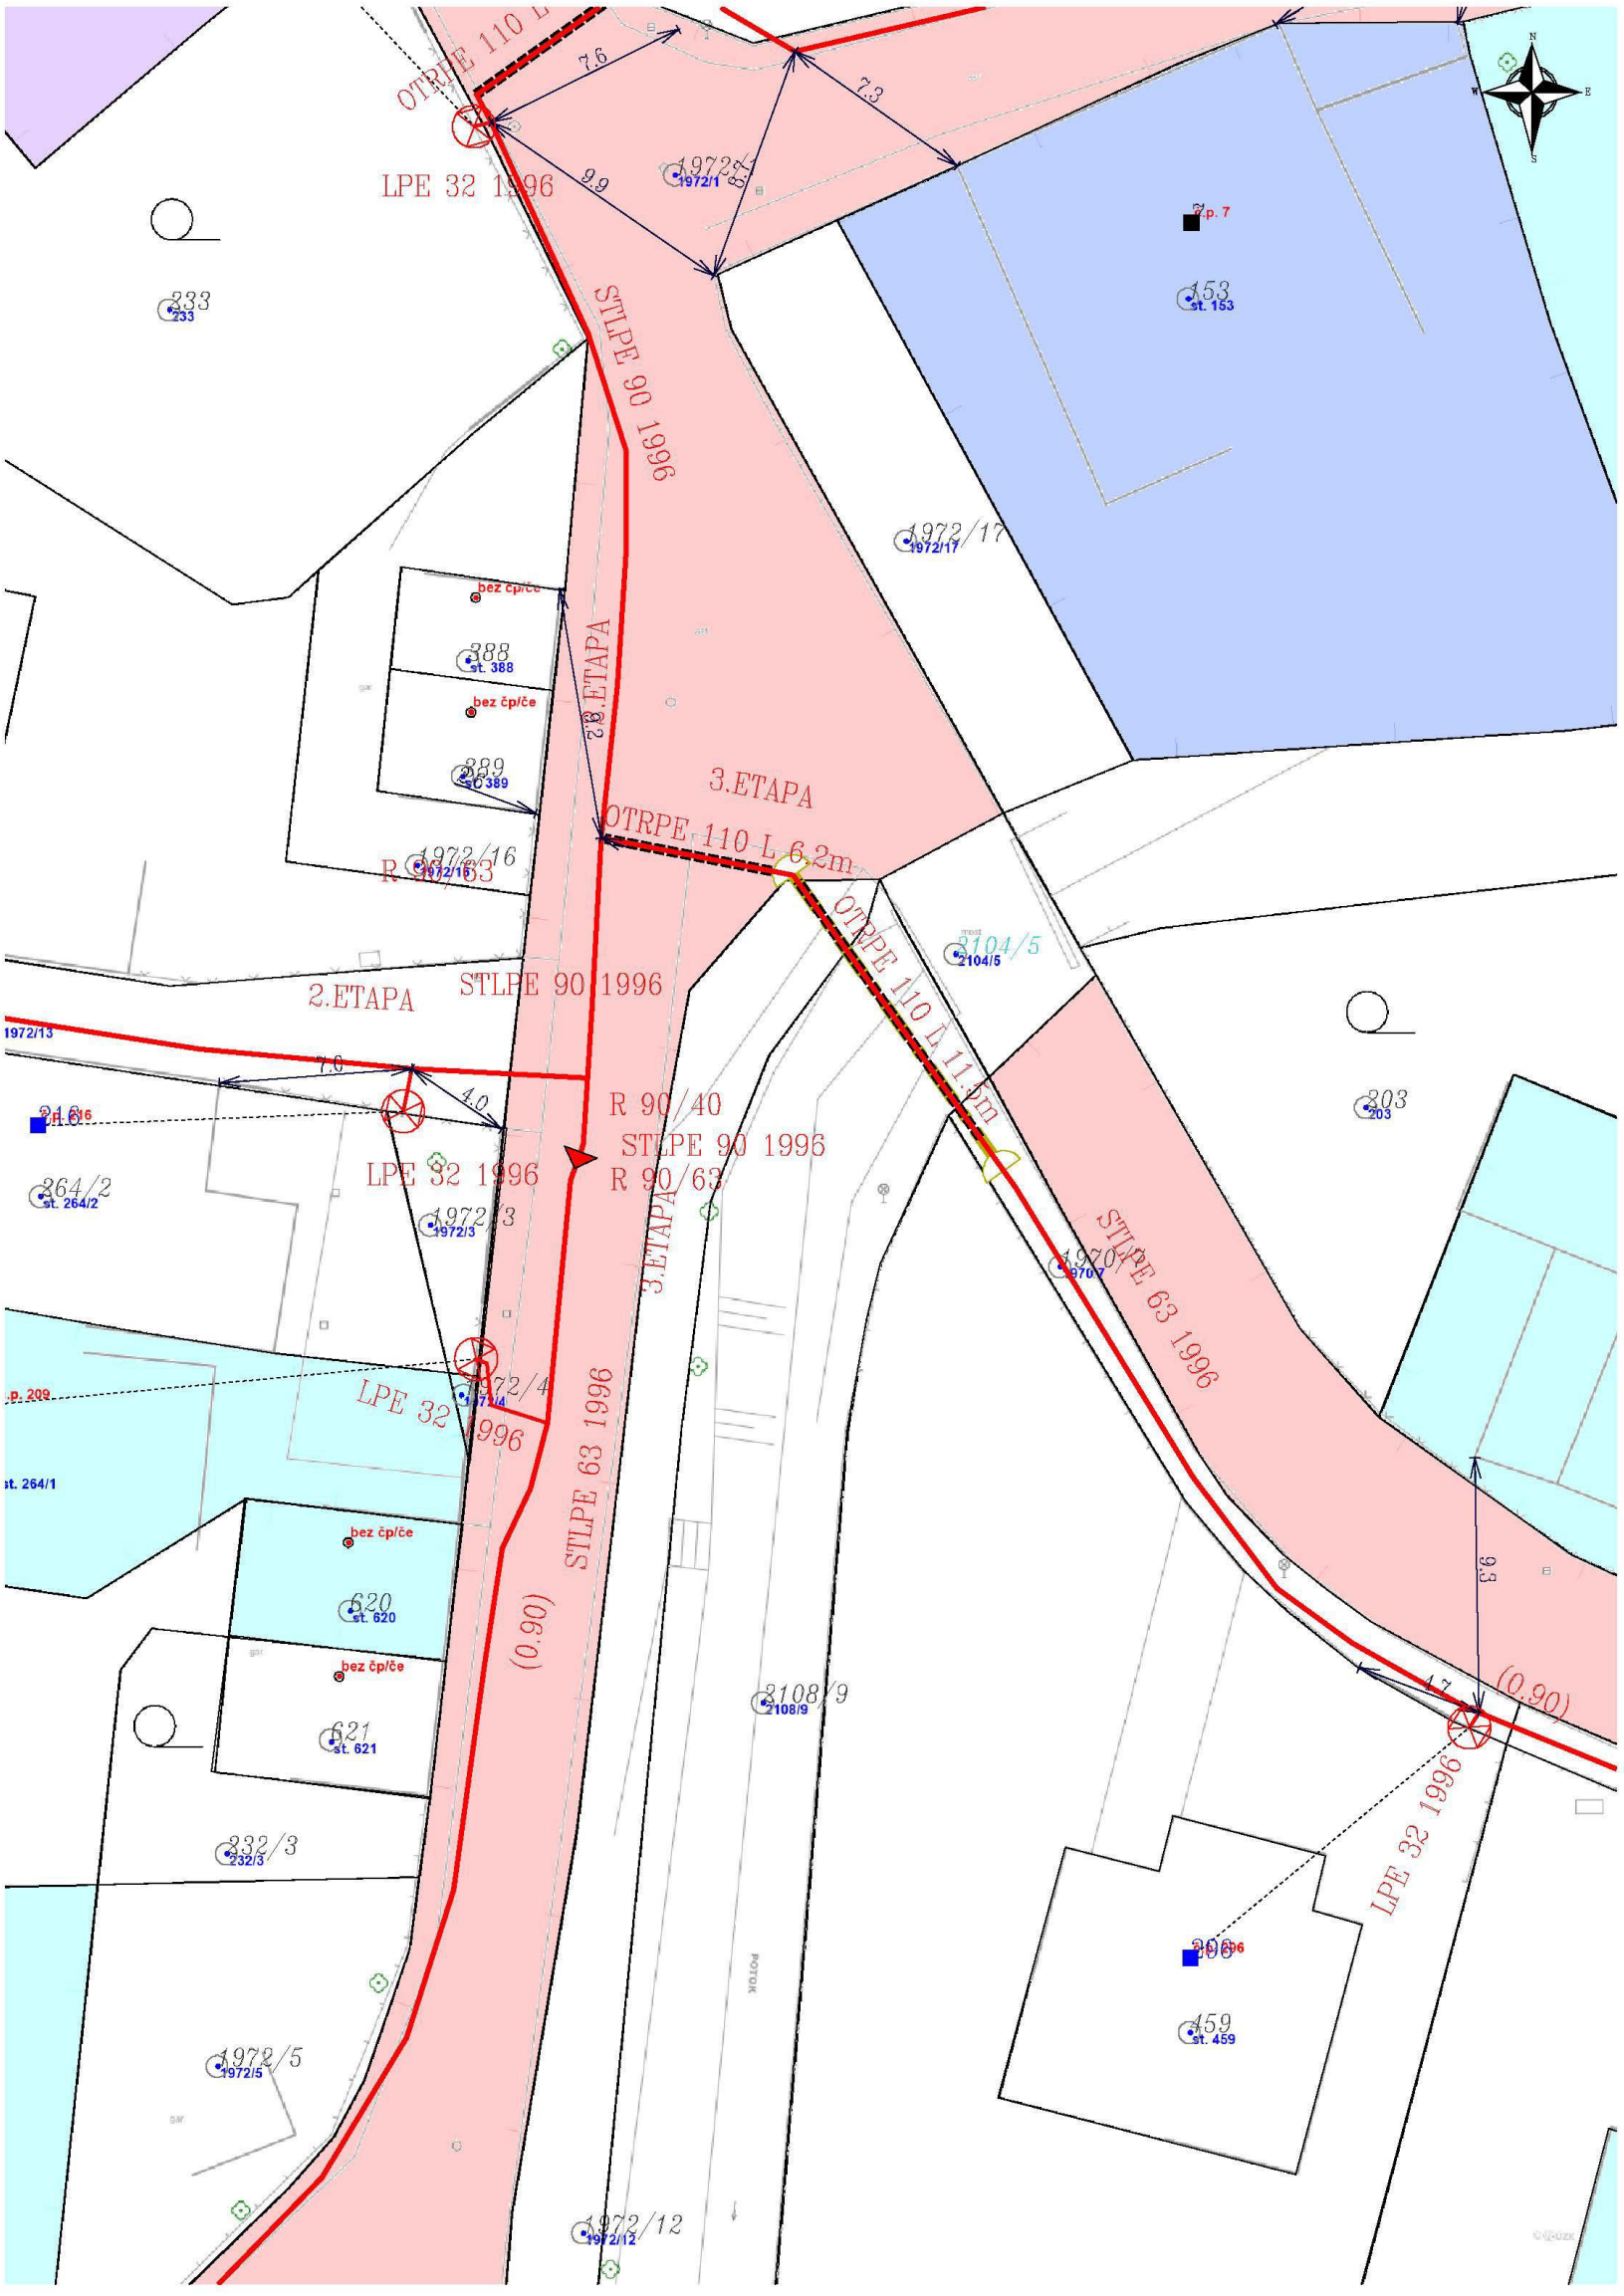

Legenda:

	linie		ochranné zařízení		neplynovodní zařízení (linie/bod)
	NTL/ STL/ VTL/		kabel protikorozní ochrany		
	VVTL		kabel		
	plynovodu				
	nefunkční		elektropřípojka		anodové uzemnění
	plánovaná stavba před realizací				stanice katodové ochrany
	výstavba		regulační stanice		pásmo vlivu anodového uzemnění SKAO

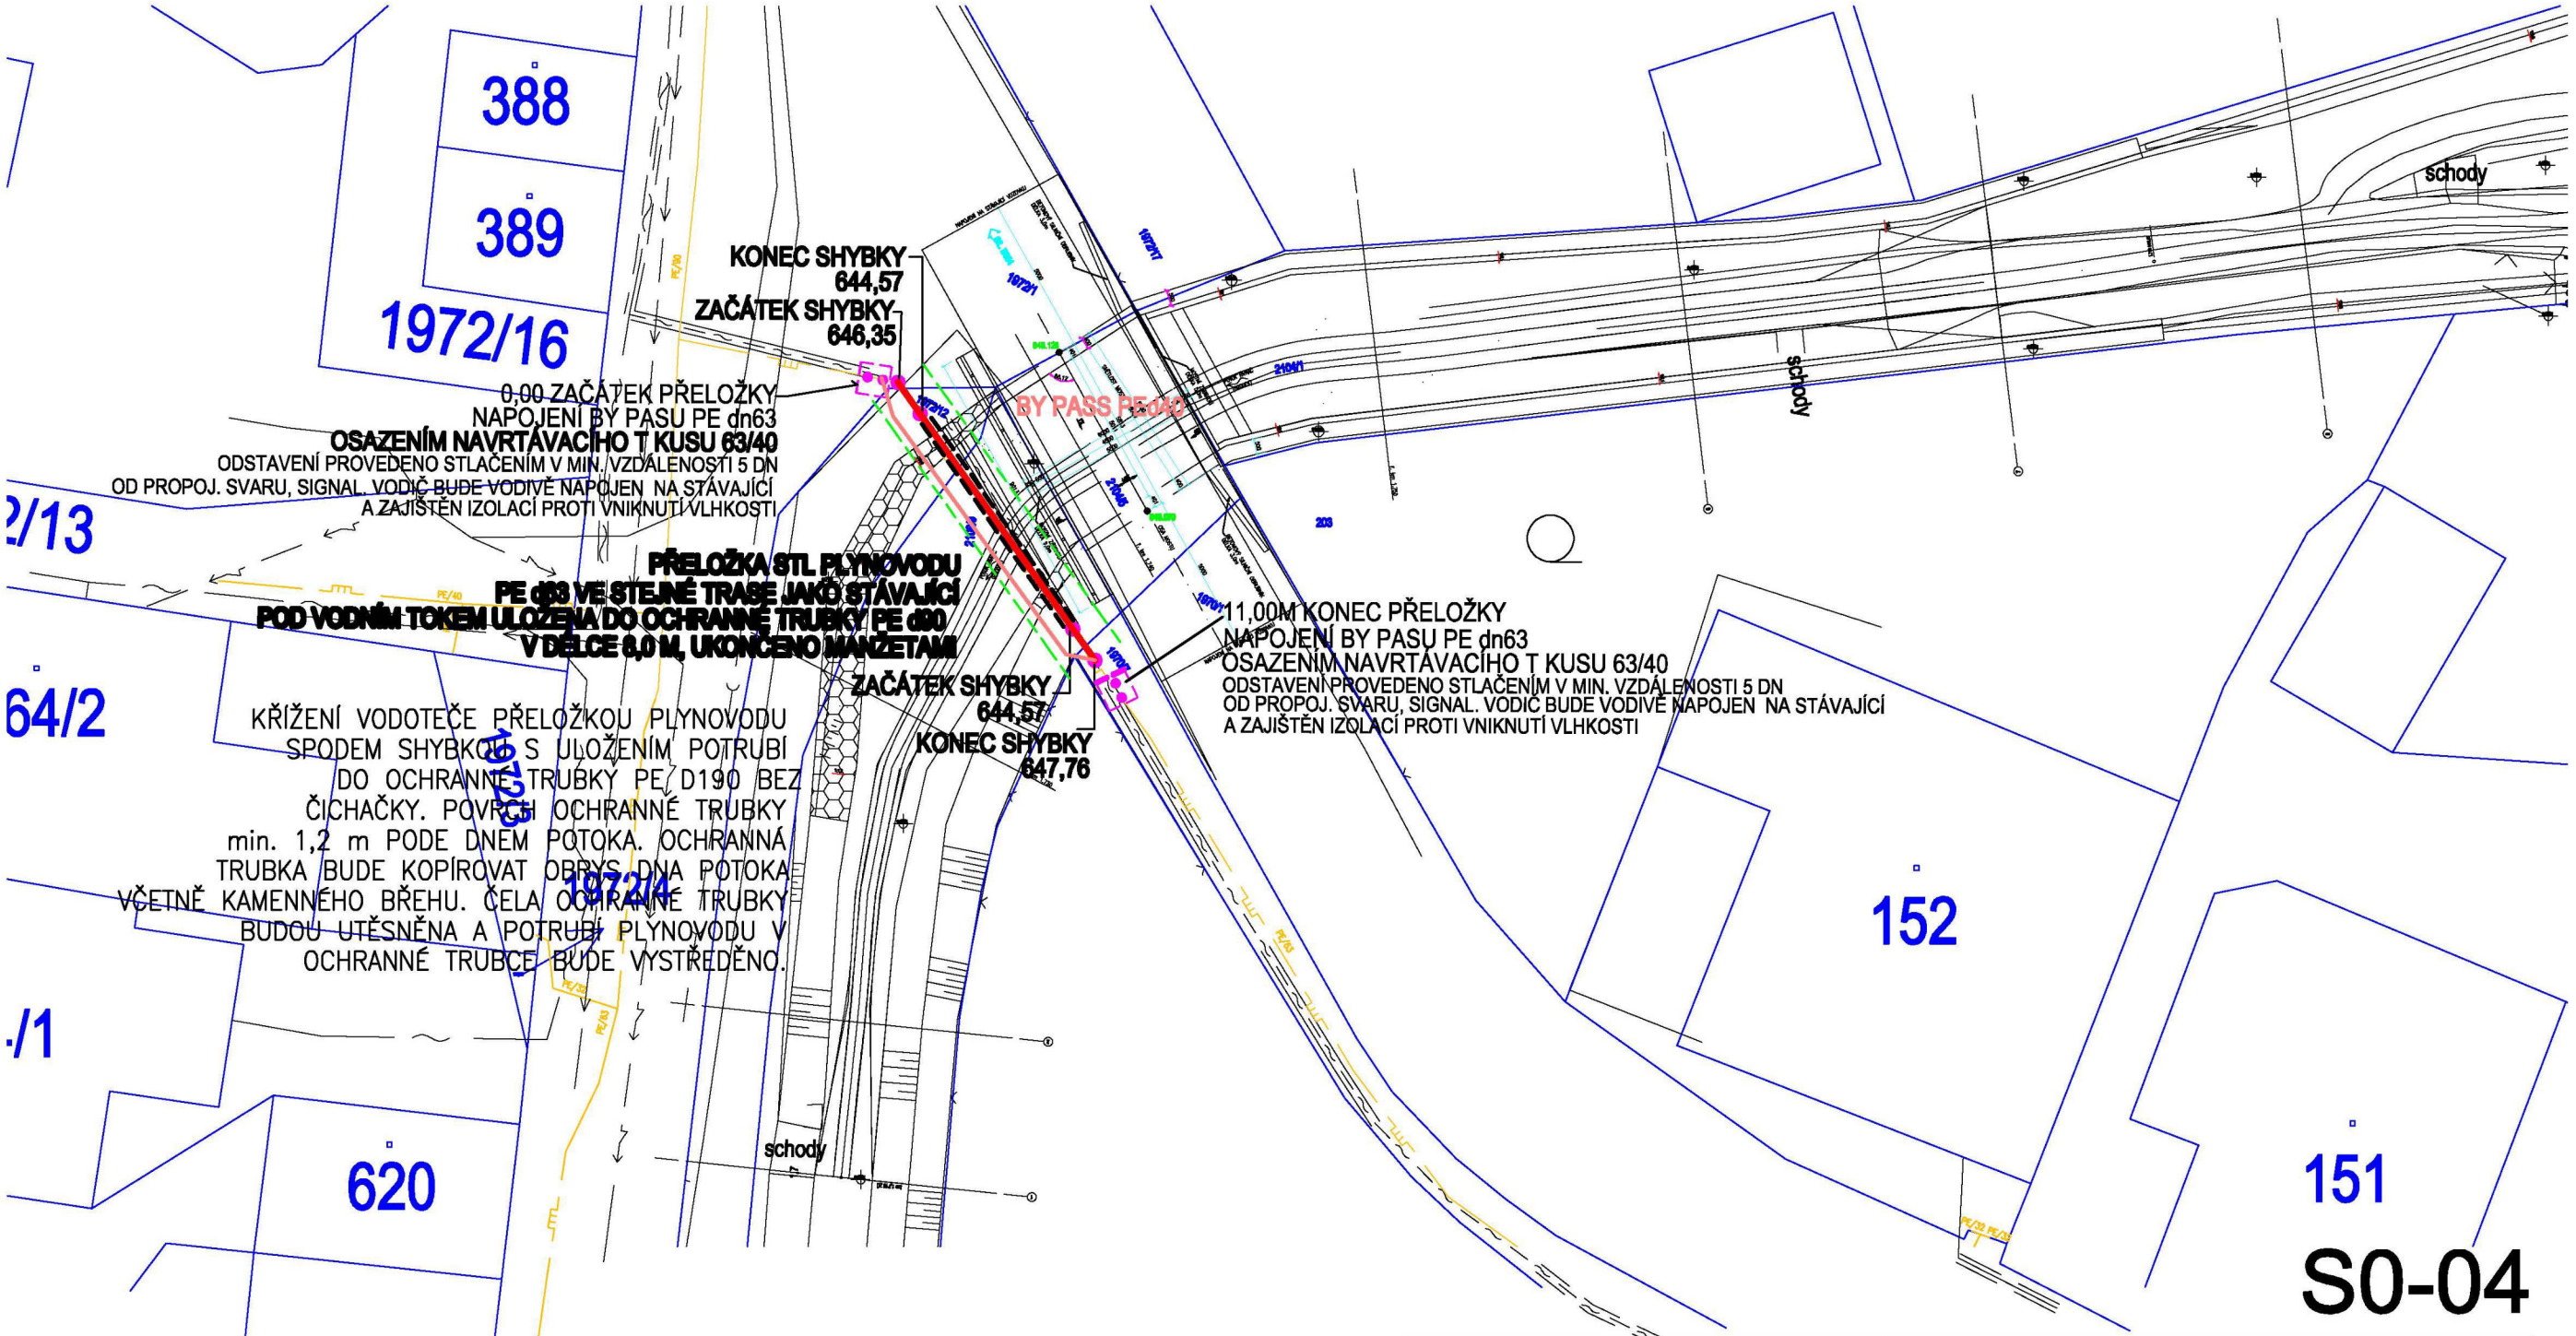

S0-04

Kreslil:		
Zpracoval:	Ing. Jindřich HORYNA	
Zodp. projektant:	Ing. Jindřich HORYNA	
Hlavní projektant:	Ing. Bohuslav SHEJBAL	
Technická kontrola:	Ing. Zbyněk NEUDERT	
Kraj: PARDUBICKÝ	Okres: CHRUDIM	Obec: SVRATOUCH

OPTIMA spol. s r.o.
PROJEKTOVÁ, INŽENÝRSKÁ A STAVEBNÍ ČINNOST
Žižkova 738, 566 01 Vysoké Mýto
tel.: 465420911
e-mail: info@optima-vm.cz

Investor: OBEC SVRATOUCH

Akce:

Svratouch, protipovodňové opatření potoka Řivnáč

Objekt: **SO 04 - PŘELOŽKA STL PLYNOVODU**

Obsah:

SITUACE

Stupeň:	DSP+PDPS
Zak. č.:	4182-16-3
Arch. č.:	3510
Datum:	05/2019
Formát:	2 A4
Měř.: 1 : 200 Kóty: MM	Číslo příl. výkresu: 04.3

Příloha: Ověřená příloha žadatele. Tato příloha je nedílnou součástí stanoviska č. 5002128936 ze dne 17.04.2020.
Provozovatel DS: GasNet, s.r.o.; Stavebník: Lesy České republiky, s.p., Přemyslova 1106/19 , 50008 Hradec Králové. K.ú.: Svratouch-2108/9.

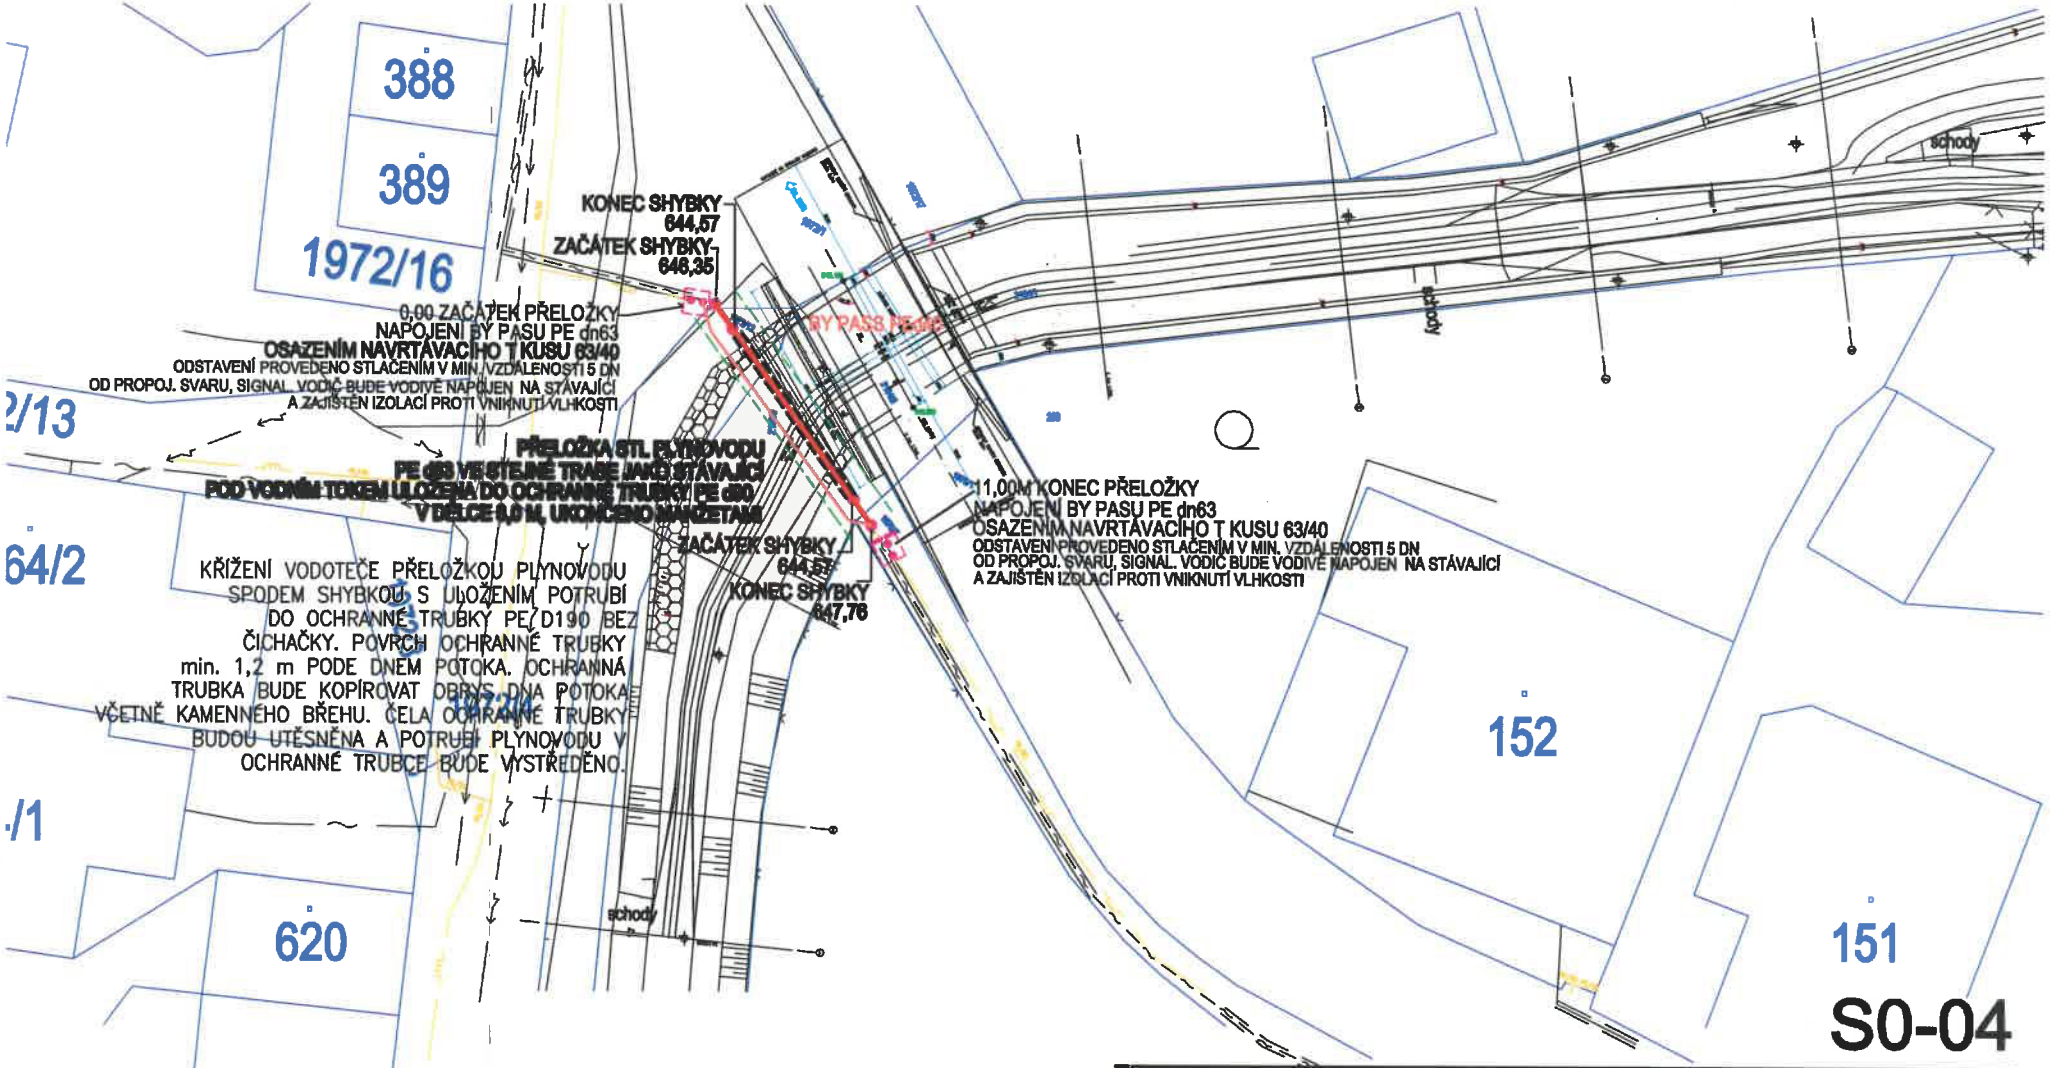

S0-04

SO 04 PŘELOŽKA PLYNOVODU
K této dokumentaci bylo vydáno stanovisko
GridServices, s.r.o.:
čj. 5002128936 ze dne 17-04-2020

Toto razítko slouží pouze k identifikaci předložené dokumentace a nelze jej považovat za naše stanovisko.

-15-

GridServices, s.r.o.
Plynárenská 499/1
Zábrdovice
602 00 Brno
IČ: 27935311, DIČ: CZ27935311

- 107 -

Kreslil:			OPTIMA spol. s r.o. PROJEKTOVÁ, INŽENÝRSKÁ A STAVEBNÍ ČINNOST Žižkova 738, 568 01 Vysoké Mýto tel.: 465420911 e-mail: info@optima-vm.cz
Zpracoval:	Ing. Jindřich HORYNA		
Zodp. projektant:	Ing. Jindřich HORYNA		
Hlavní projektant:	Ing. Bohuslav SHEJBAL		
Technická kontrola:	Ing. Zbyněk NEUDERT		
Kraj: PARDUBICKÝ	Okres: CHRUDIM	Obec: SVRATOUCH	
Investor: OBEC SVRATOUCH			Stupeň: DSP+PDPS
Akce: Svratouch, protipovodňové opatření potoka Řivnáč			Zak. č.: 4182-16-3
Objekt: SO 04 - PŘELOŽKA STL PLYNOVODU			Arch. č.: 3510
			Datum: 05/2019
			Formát: 2 A4
Obsah: SITUACE			Měř.: 1 : 200 Kóty: MM
			Číslo příl. výkresu: 04.3

Sekce nakládání s majetkem Ministerstva obrany
odbor ochrany územních zájmů a státního odborného dozoru
Tychonova 1, Praha 6, PSČ 160 01, datová schránka hjyaavk

Sp.zn. 83629/2020-1150-OÚZ-PCE

Pardubice 12. února 2020
Výtisk č. jediný
Počet stran: 2

ENVICONS, s.r.o.
Hradecká 569

533 52 Pardubice

Závazné stanovisko pro ohlášení stavby, územní řízení, stavební řízení
Svratouch, protipovodňové úpravy potoka Řivnáč - p.č. 202, 203, 230/2, 1472/6, 1475/1..... k.ú. Svratouch
K čj.

Ministerstvo obrany, Sekce nakládání s majetkem, odbor ochrany územních zájmů a státního odborného dozoru, oddělení ochrany územních zájmů Čechy v souladu se zmocněním v § 175 odst. 1 zákona č. 183/2006 Sb., o územním plánování a stavebním řádu (stavební zákon), ve znění pozdějších předpisů (dále jen „stavební zákon"), jako věcně a místně příslušné ve smyslu zákona č. 222/1999 Sb., o zajišťování obrany České republiky, ve znění pozdějších předpisů (dále jen „zákon o zajišťování obrany ČR"), v souladu s Rozkazem ministra obrany č. 39/2011 - Zabezpečení výkonu působnosti MO ve věcech územního plánování a stavebního řádu, v platném znění, **vydává ve smyslu § 4 odst. 2 písm. a) stavebního zákona pro potřeby vedeného řízení**

souhlasné závazné stanovisko

k záměru tak, jak byl doložen v písemné a grafické dokumentaci.

Odůvodnění:
Ministerstvo obrany v souladu se zmocněním v § 175 odst. 1 stavebního zákona, dle § 161 téhož zákona a zákona o zajišťování obrany ČR provedlo po obdržení vaší žádosti o vydání závazného stanoviska dotčeného orgánu vyhodnocení předloženého záměru, prověřilo evidenci technické infrastruktury v jeho vlastnictví. Ministerstvo obrany neeviduje inženýrské sítě a podzemní telekomunikační vedení, které by byly s daným stavebním záměrem v kolizi.

Daný stavební záměr je lokalizován v územích vymezených Ministerstvem obrany v souladu s § 175 stavebního zákona u stavebních úřadů. Tato vymezená území Ministerstva obrany jsou shodná s údaji o území poskytovanými Ministerstvem obrany pro ÚAP a jejich součástí jsou podrobné specifikace podmínek ve vymezeném území Ministerstva obrany a zákonná určení. Po posouzení stavebního záměru Ministerstvo obrany konstatuje, že předložený stavební záměr není v rozporu se zájmy Ministerstva obrany a nekoliduje s ochranou zájmů Ministerstva obrany.

Realizace stavebního záměru provedená v souladu s předloženou projektovou dokumentací neohrozí naplnění veřejného zájmu na zajištění obrany a bezpečnosti státu.

Závazné stanovisko Ministerstva obrany je platné 2 roky a musí být vyžádáno znovu, nebude-li během této doby stavba zahájena nebo dojde-li ke změnám v umístění, výšce nebo rozsahu stavby.

Doručovací adresa:
Sekce nakládání s majetkem MO, Odbor ochrany územních zájmů a státního odborného dozoru, Oddělení OÚZ Čechy,Teplého 1899, Pardubice, PSČ 530 02, IDS:hjyaavk

Kontaktní osoba: Ing. Renata Štěpánková, tel: 973 245 734

Ing. Renata Štěpánková
ministerský rada
oddělení ochrany územních zájmů Čechy
podepsáno elektronicky

V další korespondenci, týkající se výše uvedené věci, uvádějte odkaz na sp.zn. 83629/2020-1150-OÚZ-PCE tohoto závazného stanoviska Ministerstva obrany ČR.

Elektronický podpis - 12.2.2020
Certifikát autora podpisu :
Jméno : Ing. Renata Štěpánková
Vydal : ACAeID3.1 - Issuing Ce...
Platnost do : 6.9.2020 08:35:59-000 +02:00

E.3 Stanoviska dotčených vlastníků pozemků

Souhlas vlastníka pozemku se stavbou

uzavřený ve smyslu ustanovení § 184a k umístění a k provedení stavebního záměru, dle zákona č. 183/2006 Sb., o územním plánování a stavebním řádu (stavební zákon), ve znění pozdějších předpisů

Milada Preislerová

rodné číslo/ IČ :
bytem/ sídlo: č.p. 156, 539 42 Svratouch

dále jen **„vlastník"**

a

Obec Svratouch

se sídlem:	Obecní úřad č.p. 290, 539 42 Svratouch
za níž jedná na základě plné moci:	Jiří Socha
IČ:	00271004
DIČ:	CZ00271004

dále jen **„stavebník"**

uzavřeli níže uvedeného dne, měsíce a roku tuto

souhlas vlastníka pozemku se stavbou
„Svratouch, protipovodňové úpravy potoka Řivnáč"

I.

Vlastník má ve svém výlučném vlastnictví (resp. spoluvlastnictví) pozemek označený jako **pozemková parcela 203** v katastrálním území Svratouch, zapsané na listu vlastnictví č. 103 vedeném u Katastrálního úřadu pro Pardubický kraj, Katastrální pracoviště Chrudim (dále jen **„předmětný pozemek"**).

II.

1. Vlastník se stavebníkem, pro účely územního řízení dle § 86 odst. 2 písm. a) *a* stavebního řízení dle § 110 odst. 2 písm. a) případně společného územního a stavebního řízení dle § 94 odst. 2 písm. l) zákona č. 183/2006 Sb., o územním plánování a stavebním řádu (stavební zákon), ve znění pozdějších předpisů, sjednává souhlas vlastníka předmětného pozemku se stavbou **„Svratouch. protipovodňové úpravy potoka Řivnáč"** (dále jen "předmětná stavba").
2. Stavebník hodlá využít předmětné pozemky k realizaci protipovodňových opatření. Předpokládaný termín dokončení realizace předmětné stavby bude nejpozději do konce roku 2025.

III.

1. Vlastník předmětných pozemků dává stavebníkovi za podmínek dohodnutých v tomto souhlasu právo provést předmětnou stavbu na předmětných pozemcích (viz čl. I a II.).
2. Vlastník předmětných pozemků souhlasí, aby byl tento dokument podkladem pro územní, stavební, případně společné územní a stavební řízení jako souhlas vlastníka.
3. Vlastník pozemku souhlasí s případným kácením nezbytným pro realizaci stavby.

4. Vlastník pozemku souhlasí s udržitelností stavby minimálně po dobu 10-ti let od ukončení realizace stavby.

IV.

1. Stavebník se zavazuje, že při zřizování předmětné stavby bude co nejvíce šetřit práva vlastníka předmětných pozemků a vstup na ně mu oznámí v dostatečném předstihu.
2. Vznikne-li vlastníkovi majetková újma prokazatelně způsobená v důsledku realizace předmětné stavby (dle čl. II. této smlouvy), stavebník se zavazuje vlastníkovi tuto újmu nahradit.
3. Dále se stavebník zavazuje, že po ukončení prací uvede předmětné pozemky do stavu před zahájením stavebních prací na vlastní náklad.

V.

V případě, že předmětná stavba nebude z jakýchkoliv důvodů realizována, nebo pokud nebudou předmětné pozemky předmětnou stavbou dotčeny, nejsou účastníci tohoto souhlasu vzájemnými závazky dle tohoto souhlasu vázáni. Vlastník a stavebník prohlašují, že v tomto případě nebudou mít vůči sobě žádných finančních ani jiných požadavků.

VI.

1. Vlastník a stavebník prohlašují a svými podpisy na tomto souhlasu stvrzují, že tento souhlas byl uzavřen svobodně, vážně, nikoliv pod nátlakem či v tísni za nápadně nevýhodných podmínek.
2. Souhlas nabývá platnosti a účinnosti dnem podpisu stavebníka a vlastníka po dohodě o celém jeho obsahu.
3. Práva a povinnosti plynoucí z tohoto souhlasu jsou závazná i pro případné právní nástupce účastníků tohoto souhlasu.
4. Vlastník a stavebník se dohodli, že jakékoliv doplňky nebo změny tohoto souhlasu je možné učinit pouze písemnou dohodou vlastníka a stavebníka, a to ve formě písemných dodatků k němu, odsouhlasených a podepsaných oběma stranami.
5. Souhlas je vystaven ve třech vyhotoveních, z nichž každé má platnost originálu. Vlastník obdrží jeden výtisk, stavebník si ponechá dva výtisky.

Ve Svratouchu dne 11. 10. 19

Milada Preislerová
vlastník

Ve Svratouchu dne 10. 9. 19

Jiří Socha
starosta obce Svratouch

OBEC SVRATOUCH
539 42 SVRATOUCH
-2-

KATASTRÁLNÍ SITUAČNÍ VÝKRES - Výřez

Měřítko: 1:500

IDENTIFIKACE MAJETKOPRÁVNÍCH VZTAHŮ - STAVBA									
LIST VLASTNICTVÍ	K.Ú.	PARCELNÍ ČÍSLO	VÝMĚRA POZEMKŮ [m²]	DRUH POZEMKU	VLASTNÍK A JEHO ADRESA	TRVALÝ ZÁBOR POZEMKŮ [m²]	DOČASNÝ ZÁBOR POZEMKŮ [m²]	ZPŮSOB DOTČENÍ POZEMKŮ (m²)	
261	Svratouch [761583]	202	671	zahrada	Vtípil Karel, č. p. 225, 53942 Svratouch	0	20		přístup
103		203	395	zahrada	Hrouzková Iva, Chlum 67, 53962 Hlinsko 1/4 Preisler Jiří, č. p. 156, 53942 Svratouch 1/4 Preisler Petr, č. p. 156, 53942 Svratouch 1/4 Preislerová Milada, č. p. 156, 53942 Svratouch 1/4	0	89		přístup
220		230/2	1030	zahrada	Bouška Václav, č. p. 425, 53943 Krouna 1/6 Boušková Jiřina, č. p. 296, 53942 Svratouch 1/2 Herdová Romana, Neumannova 2075/45, Žďár nad Sázavou 4, 59101 Žďár nad Sázavou 1/6 Zlatohlávková Iveta, Terezy Novákové 831, 53973 Skuteč 1/6	0	7		přístup
10001		1475/1	250	ostatní plocha	Obec Svratouch, č.p. 290, 53942 Svratouch	166	75	stavba	přístup
10001		1475/5	52	vodní plocha	Obec Svratouch, č.p. 290, 53942 Svratouch	49	3	stavba	přístup
10001		1970/1	3108	ostatní plocha	Obec Svratouch, č.p. 290, 53942 Svratouch	17	32	stavba	přístup
10001		1970/7	49	ostatní plocha	Obec Svratouch, č.p. 290, 53942 Svratouch	0	15		přístup
10001		1972/1	3996	ostatní plocha	Obec Svratouch, č.p. 290, 53942 Svratouch	26	338	stavba	přístup
10001		1972/12	188	ostatní plocha	Obec Svratouch, č.p. 290, 53942 Svratouch	13	36	stavba	přístup
10001		1972/17	116	ostatní plocha	Obec Svratouch, č.p. 290, 53942 Svratouch	1	32	stavba	přístup
723		2104/1	1197	vodní plocha	Lesy České republiky, s.p., Přemyslova 1106/19, Nový Hradec Králové, 50008 Hradec Králové	913	284	stavba	přístup
723		2104/5	39	vodní plocha	Lesy České republiky, s.p., Přemyslova 1106/19, Nový Hradec Králové, 50008 Hradec Králové	38	1	stavba	přístup
431		st. 153	552	zastavěná plocha a nádvoří	Moučka Miloslav, č. p. 7, 53942 Svratouch	0	41		přístup

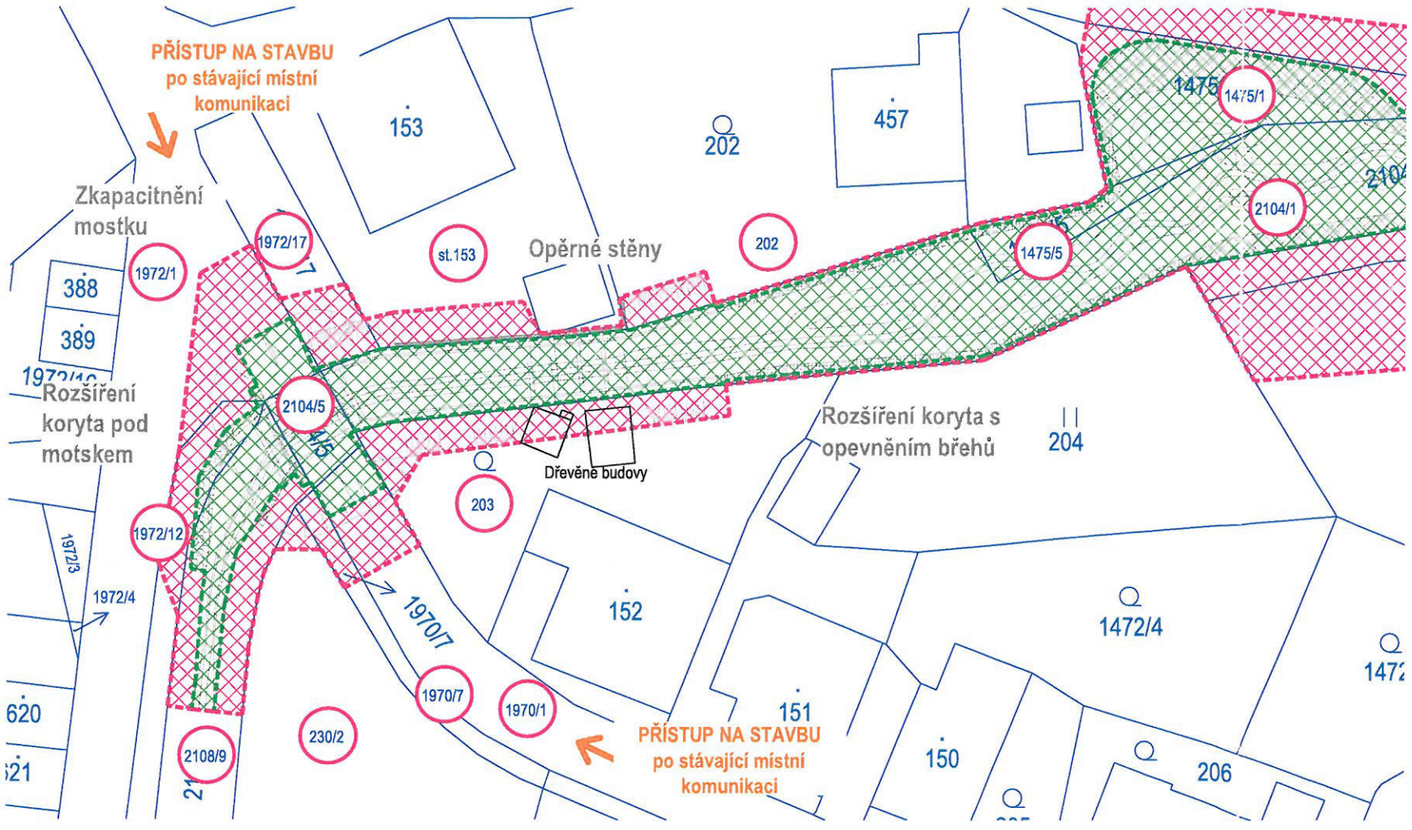

Legenda:

- HRANICE KATASTRU NEMOVITOSTÍ
- NÁVRH
- HRANICE DOČASNÉHO ZÁBORU
- HRANICE TRVALÉHO ZÁBORU
- 204/2 DOTČENÉ PARCELY
- DOČASNÝ ZÁBOR
- TRVALÝ ZÁBOR

OBEC SVRATOUCH
539 42 SVRATOUCH
-2-

S

Dne: 11.10.19

Jméno: Milada Preislerová

Podpis: MILADA PREISLEROVÁ

Souhlas vlastníka pozemku se stavbou

uzavřený ve smyslu ustanovení § 184a k umístění a k provedení stavebního záměru, dle zákona č. 183/2006 Sb., o územním plánování a stavebním řádu (stavební zákon), ve znění pozdějších předpisů

Jiří Preisler

rodné číslo/ IČ :
bytem/ sídlo: č.p. 156, 539 42 Svratouch

dále jen **„vlastník"**

a

Obec Svratouch

se sídlem:	Obecní úřad č.p. 290, 539 42 Svratouch
za níž jedná na základě plné moci:	Jiří Socha
IČ:	00271004
DIČ:	CZ00271004

dále jen **„stavebník"**

uzavřeli níže uvedeného dne, měsíce a roku tuto

souhlas vlastníka pozemku se stavbou
„Svratouch, protipovodňové úpravy potoka Řivnáč"

I.

Vlastník má ve svém výlučném vlastnictví (resp. spoluvlastnictví) pozemek označený jako **pozemková parcela 203** v katastrálním území Svratouch, zapsané na listu vlastnictví č. 103 vedeném u Katastrálního úřadu pro Pardubický kraj, Katastrální pracoviště Chrudim (dále jen **„předmětný pozemek"**).

II.

1. Vlastník se stavebníkem, pro účely územního řízení dle § 86 odst. 2 písm. a) *a* stavebního řízení dle § 110 odst. 2 písm. a) případně společného územního a stavebního řízení dle § 94 odst. 2 písm. l) zákona č. 183/2006 Sb., o územním plánování a stavebním řádu (stavební zákon), ve znění pozdějších předpisů, sjednává souhlas vlastníka předmětného pozemku se stavbou **„Svratouch. protipovodňové úpravy potoka Řivnáč"** (dále jen "předmětná stavba").
2. Stavebník hodlá využít předmětné pozemky k realizaci protipovodňových opatření. Předpokládaný termín dokončení realizace předmětné stavby bude nejpozději do konce roku 2025.

III.

1. Vlastník předmětných pozemků dává stavebníkovi za podmínek dohodnutých v tomto souhlasu právo provést předmětnou stavbu na předmětných pozemcích (viz čl. I a II.).
2. Vlastník předmětných pozemků souhlasí, aby byl tento dokument podkladem pro územní, stavební, případně společné územní a stavební řízení jako souhlas vlastníka.
3. Vlastník pozemku souhlasí s případným kácením nezbytným pro realizaci stavby.

4. Vlastník pozemku souhlasí s udržitelností stavby minimálně po dobu 10-ti let od ukončení realizace stavby.

IV.

1. Stavebník se zavazuje, že při zřizování předmětné stavby bude co nejvíce šetřit práva vlastníka předmětných pozemků a vstup na ně mu oznámí v dostatečném předstihu.
2. Vznikne-li vlastníkovi majetková újma prokazatelně způsobená v důsledku realizace předmětné stavby (dle čl. II. této smlouvy), stavebník se zavazuje vlastníkovi tuto újmu nahradit.
3. Dále se stavebník zavazuje, že po ukončení prací uvede předmětné pozemky do stavu před zahájením stavebních prací na vlastní náklad.

V.

V případě, že předmětná stavba nebude z jakýchkoliv důvodů realizována, nebo pokud nebudou předmětné pozemky předmětnou stavbou dotčeny, nejsou účastníci tohoto souhlasu vzájemnými závazky dle tohoto souhlasu vázáni. Vlastník a stavebník prohlašují, že v tomto případě nebudou mít vůči sobě žádných finančních ani jiných požadavků.

VI.

1. Vlastník a stavebník prohlašují a svými podpisy na tomto souhlasu stvrzují, že tento souhlas byl uzavřen svobodně, vážně, nikoliv pod nátlakem či v tísni za nápadně nevýhodných podmínek.
2. Souhlas nabývá platnosti a účinnosti dnem podpisu stavebníka a vlastníka po dohodě o celém jeho obsahu.
3. Práva a povinnosti plynoucí z tohoto souhlasu jsou závazná i pro případné právní nástupce účastníků tohoto souhlasu.
4. Vlastník a stavebník se dohodli, že jakékoliv doplňky nebo změny tohoto souhlasu je možné učinit pouze písemnou dohodou vlastníka a stavebníka, a to ve formě písemných dodatků k němu, odsouhlasených a podepsaných oběma stranami.
5. Souhlas je vystaven ve třech vyhotoveních, z nichž každé má platnost originálu. Vlastník obdrží jeden výtisk, stavebník si ponechá dva výtisky.

Ve Svratouchu dne 4. 10. 19

.....

Jiří Preisler
vlastník

Ve Svratouchu dne 10. 9. 19

.....

Jiří Socha
starosta obce Svratouch

OBEC SVRATOUCH
539 42 SVRATOUCH
-2-

KATASTRÁLNÍ SITUAČNÍ VÝKRES - Výřez

Měřítko: 1:500

IDENTIFIKACE MAJETKOPRÁVNÍCH VZTAHŮ - STAVBA									
LIST VLASTNICTVÍ	K.Ú.	PARCELNÍ ČÍSLO	VÝMĚRA POZEMKŮ [m²]	DRUH POZEMKU	VLASTNÍK A JEHO ADRESA	TRVALÝ ZÁBOR POZEMKŮ [m²]	DOČASNÝ ZÁBOR POZEMKŮ [m²]	ZPŮSOB DOTČENÍ POZEMKŮ (m²)	
261	Svratouch [761583]	202	671	zahrada	Vtípil Karel, č. p. 225, 53942 Svratouch	0	20		přístup
103		203	395	zahrada	Hrouzková Iva, Chlum 67, 53962 Hlinsko 1/4 Preisler Jiří, č. p. 156, 53942 Svratouch 1/4 Preisler Petr, č. p. 156, 53942 Svratouch 1/4 Preislerová Milada, č. p. 156, 53942 Svratouch 1/4	0	89		přístup
220		230/2	1030	zahrada	Bouška Václav, č. p. 425, 53943 Krouna 1/6 Boušková Jiřina, č. p. 296, 53942 Svratouch 1/2 Herdová Romana, Neumannova 2075/45, Žďár nad Sázavou 4, 59101 Žďár nad Sázavou 1/6 Zlatohlávková Iveta, Terezy Novákové 831, 53973 Skuteč 1/6	0	7		přístup
10001		1475/1	250	ostatní plocha	Obec Svratouch, č.p. 290, 53942 Svratouch	166	75	stavba	přístup
10001		1475/5	52	vodní plocha	Obec Svratouch, č.p. 290, 53942 Svratouch	49	3	stavba	přístup
10001		1970/1	3108	ostatní plocha	Obec Svratouch, č.p. 290, 53942 Svratouch	17	32	stavba	přístup
10001		1970/7	49	ostatní plocha	Obec Svratouch, č.p. 290, 53942 Svratouch	0	15		přístup
10001		1972/1	3996	ostatní plocha	Obec Svratouch, č.p. 290, 53942 Svratouch	26	338	stavba	přístup
10001		1972/12	188	ostatní plocha	Obec Svratouch, č.p. 290, 53942 Svratouch	13	36	stavba	přístup
10001		1972/17	116	ostatní plocha	Obec Svratouch, č.p. 290, 53942 Svratouch	1	32	stavba	přístup
723		2104/1	1197	vodní plocha	Lesy České republiky, s.p., Přemyslova 1106/19, Nový Hradec Králové, 50008 Hradec Králové	913	284	stavba	přístup
723		2104/5	39	vodní plocha	Lesy České republiky, s.p., Přemyslova 1106/19, Nový Hradec Králové, 50008 Hradec Králové	38	1	stavba	přístup
431		st. 153	552	zastavěná plocha a nádvoří	Moučka Miloslav, č. p. 7, 53942 Svratouch	0	41		přístup

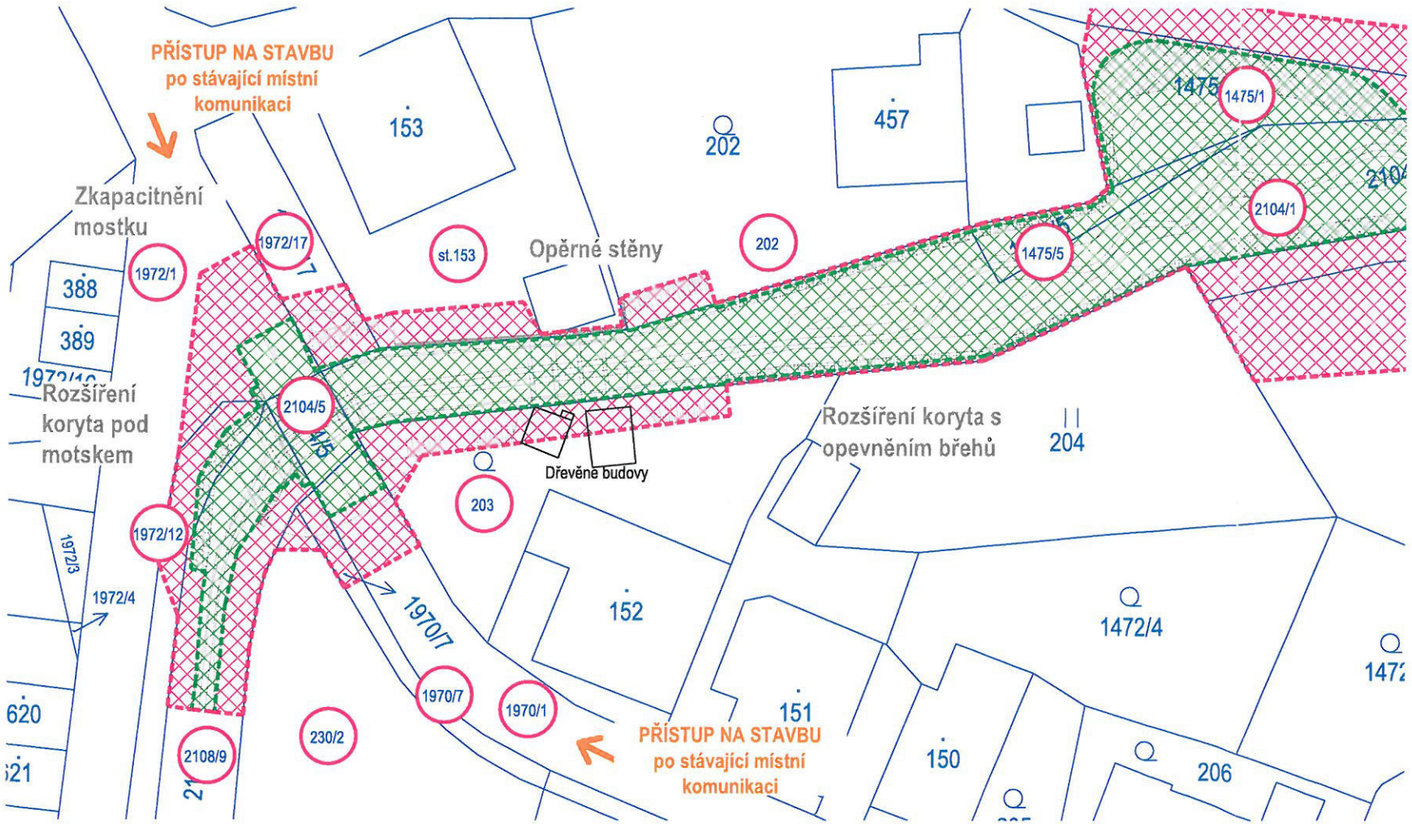

Legenda:

- HRANICE KATASTRU NEMOVITOSTÍ
- NÁVRH
- HRANICE DOČASNÉHO ZÁBORU
- HRANICE TRVALÉHO ZÁBORU
- 204/2 DOTČENÉ PARCELY
- DOČASNÝ ZÁBOR
- TRVALÝ ZÁBOR

OBEC SVRATOUCH
539 42 SVRATOUCH
-2-

S

Dne: 4.10.2019

Jméno: PREISLER Jiří

Podpis:

Souhlas vlastníka pozemku se stavbou

uzavřený ve smyslu ustanovení § 184a k umístění a k provedení stavebního záměru, dle zákona č. 183/2006 Sb., o územním plánování a stavebním řádu (stavební zákon), ve znění pozdějších předpisů

Petr Preisler

rodné číslo/ IČ :
bytem/ sídlo: č.p. 156, 539 42 Svratouch

dále jen **„vlastník"**

a

Obec Svratouch

se sídlem:	Obecní úřad č.p. 290, 539 42 Svratouch
za níž jedná na základě plné moci:	Jiří Socha
IČ:	00271004
DIČ:	CZ00271004

dále jen **„stavebník"**

uzavřeli níže uvedeného dne, měsíce a roku tuto

souhlas vlastníka pozemku se stavbou
„Svratouch, protipovodňové úpravy potoka Řivnáč"

I.

Vlastník má ve svém výlučném vlastnictví (resp. spoluvlastnictví) pozemek označený jako **pozemková parcela 203** v katastrálním území Svratouch, zapsané na listu vlastnictví č. 103 vedeném u Katastrálního úřadu pro Pardubický kraj, Katastrální pracoviště Chrudim (dále jen **„předmětný pozemek"**).

II.

1. Vlastník se stavebníkem, pro účely územního řízení dle § 86 odst. 2 písm. a) *a* stavebního řízení dle § 110 odst. 2 písm. a) případně společného územního a stavebního řízení dle § 94 odst. 2 písm. l) zákona č. 183/2006 Sb., o územním plánování a stavebním řádu (stavební zákon), ve znění pozdějších předpisů, sjednává souhlas vlastníka předmětného pozemku se stavbou **„Svratouch. protipovodňové úpravy potoka Řivnáč"** (dále jen "předmětná stavba").
2. Stavebník hodlá využít předmětné pozemky k realizaci protipovodňových opatření. Předpokládaný termín dokončení realizace předmětné stavby bude nejpozději do konce roku 2025.

III.

1. Vlastník předmětných pozemků dává stavebníkovi za podmínek dohodnutých v tomto souhlasu právo provést předmětnou stavbu na předmětných pozemcích (viz čl. I a II.).
2. Vlastník předmětných pozemků souhlasí, aby byl tento dokument podkladem pro územní, stavební, případně společné územní a stavební řízení jako souhlas vlastníka.
3. Vlastník pozemku souhlasí s případným kácením nezbytným pro realizaci stavby.

4. Vlastník pozemku souhlasí s udržitelností stavby minimálně po dobu 10-ti let od ukončení realizace stavby.

IV.

1. Stavebník se zavazuje, že při zřizování předmětné stavby bude co nejvíce šetřit práva vlastníka předmětných pozemků a vstup na ně mu oznámí v dostatečném předstihu.
2. Vznikne-li vlastníkovi majetková újma prokazatelně způsobená v důsledku realizace předmětné stavby (dle čl. II. této smlouvy), stavebník se zavazuje vlastníkovi tuto újmu nahradit.
3. Dále se stavebník zavazuje, že po ukončení prací uvede předmětné pozemky do stavu před zahájením stavebních prací na vlastní náklad.

V.

V případě, že předmětná stavba nebude z jakýchkoliv důvodů realizována, nebo pokud nebudou předmětné pozemky předmětnou stavbou dotčeny, nejsou účastníci tohoto souhlasu vzájemnými závazky dle tohoto souhlasu vázáni. Vlastník a stavebník prohlašují, že v tomto případě nebudou mít vůči sobě žádných finančních ani jiných požadavků.

VI.

1. Vlastník a stavebník prohlašují a svými podpisy na tomto souhlasu stvrzují, že tento souhlas byl uzavřen svobodně, vážně, nikoliv pod nátlakem či v tísni za nápadně nevýhodných podmínek.
2. Souhlas nabývá platnosti a účinnosti dnem podpisu stavebníka a vlastníka po dohodě o celém jeho obsahu.
3. Práva a povinnosti plynoucí z tohoto souhlasu jsou závazná i pro případné právní nástupce účastníků tohoto souhlasu.
4. Vlastník a stavebník se dohodli, že jakékoliv doplňky nebo změny tohoto souhlasu je možné učinit pouze písemnou dohodou vlastníka a stavebníka, a to ve formě písemných dodatků k němu, odsouhlasených a podepsaných oběma stranami.
5. Souhlas je vystaven ve třech vyhotoveních, z nichž každé má platnost originálu. Vlastník obdrží jeden výtisk, stavebník si ponechá dva výtisky.

Ve Svratouchu dne 11. 10. 19

.....

Petr Preisler
vlastník

Ve Svratouchu dne 10. 9. 19

.....

Jiří Socha
starosta obce Svratouch

OBEC SVRATOUCH
539 42 SVRATOUCH
-2-

KATASTRÁLNÍ SITUAČNÍ VÝKRES - Výřez

Měřítko: 1:500

IDENTIFIKACE MAJETKOPRÁVNÍCH VZTAHŮ - STAVBA									
LIST VLASTNICTVÍ	K.Ú.	PARCELNÍ ČÍSLO	VÝMĚRA POZEMKŮ [m²]	DRUH POZEMKU	VLASTNÍK A JEHO ADRESA	TRVALÝ ZÁBOR POZEMKŮ [m²]	DOČASNÝ ZÁBOR POZEMKŮ [m²]	ZPŮSOB DOTČENÍ POZEMKŮ (m²)	
261	Svratouch [761583]	202	671	zahrada	Vtípil Karel, č. p. 225, 53942 Svratouch	0	20		přístup
103		203	395	zahrada	Hrouzková Iva, Chlum 67, 53962 Hlinsko 1/4 Preisler Jiří, č. p. 156, 53942 Svratouch 1/4 Preisler Petr, č. p. 156, 53942 Svratouch 1/4 Preislerová Milada, č. p. 156, 53942 Svratouch 1/4	0	89		přístup
220		230/2	1030	zahrada	Bouška Václav, č. p. 425, 53943 Krouna 1/6 Boušková Jiřina, č. p. 296, 53942 Svratouch 1/2 Herdová Romana, Neumannova 2075/45, Žďár nad Sázavou 4, 59101 Žďár nad Sázavou 1/6 Zlatohlávková Iveta, Terezy Novákové 831, 53973 Skuteč 1/6	0	7		přístup
10001		1475/1	250	ostatní plocha	Obec Svratouch, č.p. 290, 53942 Svratouch	166	75	stavba	přístup
10001		1475/5	52	vodní plocha	Obec Svratouch, č.p. 290, 53942 Svratouch	49	3	stavba	přístup
10001		1970/1	3108	ostatní plocha	Obec Svratouch, č.p. 290, 53942 Svratouch	17	32	stavba	přístup
10001		1970/7	49	ostatní plocha	Obec Svratouch, č.p. 290, 53942 Svratouch	0	15		přístup
10001		1972/1	3996	ostatní plocha	Obec Svratouch, č.p. 290, 53942 Svratouch	26	338	stavba	přístup
10001		1972/12	188	ostatní plocha	Obec Svratouch, č.p. 290, 53942 Svratouch	13	36	stavba	přístup
10001		1972/17	116	ostatní plocha	Obec Svratouch, č.p. 290, 53942 Svratouch	1	32	stavba	přístup
723		2104/1	1197	vodní plocha	Lesy České republiky, s.p., Přemyslova 1106/19, Nový Hradec Králové, 50008 Hradec Králové	913	284	stavba	přístup
723		2104/5	39	vodní plocha	Lesy České republiky, s.p., Přemyslova 1106/19, Nový Hradec Králové, 50008 Hradec Králové	38	1	stavba	přístup
431		st. 153	552	zastavěná plocha a nádvoří	Moučka Miloslav, č. p. 7, 53942 Svratouch	0	41		přístup

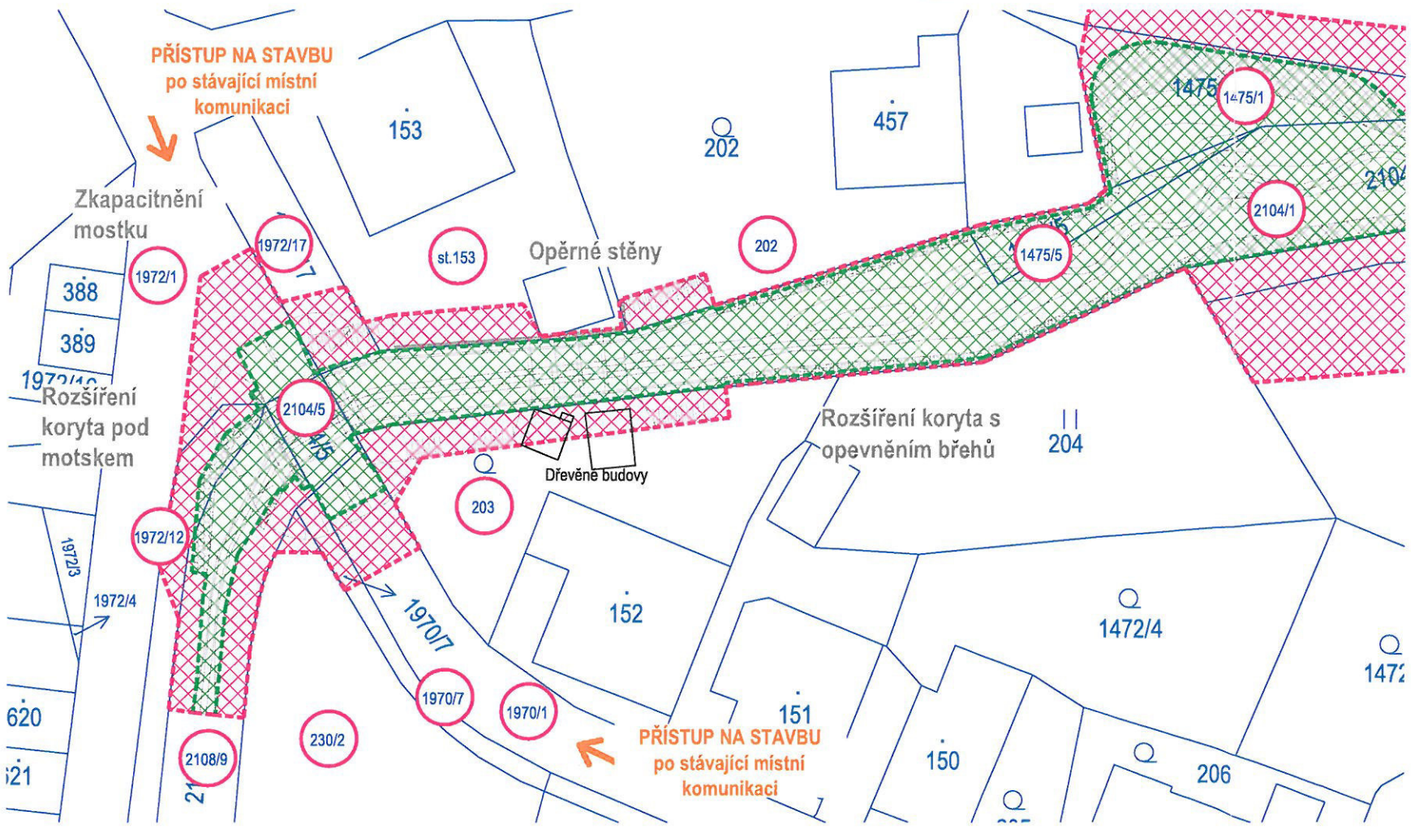

Legenda:

- HRANICE KATASTRU NEMOVITOSTÍ
- NÁVRH
- HRANICE DOČASNÉHO ZÁBORU
- HRANICE TRVALÉHO ZÁBORU
- 204/2 DOTČENÉ PARCELY
- DOČASNÝ ZÁBOR
- TRVALÝ ZÁBOR

OBEC SVRATOUCH
539 42 SVRATOUCH
-2-

S

Dne: 11. 10. 19

Jméno: [illegible]

Podpis: [illegible]

Souhlas vlastníka pozemku se stavbou

uzavřený ve smyslu ustanovení § 184a k umístění a k provedení stavebního záměru, dle zákona č. 183/2006 Sb., o územním plánování a stavebním řádu (stavební zákon), ve znění pozdějších předpisů

Iva Hrouzková

rodné číslo/ IČ :
bytem/ sídlo: č.p. 67, Chlum, 539 62 Hlinsko

dále jen **„vlastník"**

a

Obec Svratouch

se sídlem:	Obecní úřad č.p. 290, 539 42 Svratouch
za níž jedná na základě plné moci:	Jiří Socha
IČ:	00271004
DIČ:	CZ00271004

dále jen **„stavebník"**

uzavřeli níže uvedeného dne, měsíce a roku tuto

souhlas vlastníka pozemku se stavbou
„Svratouch, protipovodňové úpravy potoka Řivnáč"

I.

Vlastník má ve svém výlučném vlastnictví (resp. spoluvlastnictví) pozemek označený jako **pozemková parcela 203** v katastrálním území Svratouch, zapsané na listu vlastnictví č. 103 vedeném u Katastrálního úřadu pro Pardubický kraj, Katastrální pracoviště Chrudim (dále jen **„předmětný pozemek"**).

II.

1. Vlastník se stavebníkem, pro účely územního řízení dle § 86 odst. 2 písm. a) *a* stavebního řízení dle § 110 odst. 2 písm. a) případně společného územního a stavebního řízení dle § 94 odst. 2 písm. l) zákona č. 183/2006 Sb., o územním plánování a stavebním řádu (stavební zákon), ve znění pozdějších předpisů, sjednává souhlas vlastníka předmětného pozemku se stavbou **„Svratouch. protipovodňové úpravy potoka Řivnáč"** (dále jen "předmětná stavba").
2. Stavebník hodlá využít předmětné pozemky k realizaci protipovodňových opatření. Předpokládaný termín dokončení realizace předmětné stavby bude nejpozději do konce roku 2025.

III.

1. Vlastník předmětných pozemků dává stavebníkovi za podmínek dohodnutých v tomto souhlasu právo provést předmětnou stavbu na předmětných pozemcích (viz čl. I a II.).
2. Vlastník předmětných pozemků souhlasí, aby byl tento dokument podkladem pro územní, stavební, případně společné územní a stavební řízení jako souhlas vlastníka.
3. Vlastník pozemku souhlasí s případným kácením nezbytným pro realizaci stavby.

4. Vlastník pozemku souhlasí s udržitelností stavby minimálně po dobu 10-ti let od ukončení realizace stavby.

IV.

1. Stavebník se zavazuje, že při zřizování předmětné stavby bude co nejvíce šetřit práva vlastníka předmětných pozemků a vstup na ně mu oznámí v dostatečném předstihu.
2. Vznikne-li vlastníkovi majetková újma prokazatelně způsobená v důsledku realizace předmětné stavby (dle čl. II. této smlouvy), stavebník se zavazuje vlastníkovi tuto újmu nahradit.
3. Dále se stavebník zavazuje, že po ukončení prací uvede předmětné pozemky do stavu před zahájením stavebních prací na vlastní náklad.

V.

V případě, že předmětná stavba nebude z jakýchkoliv důvodů realizována, nebo pokud nebudou předmětné pozemky předmětnou stavbou dotčeny, nejsou účastníci tohoto souhlasu vzájemnými závazky dle tohoto souhlasu vázáni. Vlastník a stavebník prohlašují, že v tomto případě nebudou mít vůči sobě žádných finančních ani jiných požadavků.

VI.

1. Vlastník a stavebník prohlašují a svými podpisy na tomto souhlasu stvrzují, že tento souhlas byl uzavřen svobodně, vážně, nikoliv pod nátlakem či v tísni za nápadně nevýhodných podmínek.
2. Souhlas nabývá platnosti a účinnosti dnem podpisu stavebníka a vlastníka po dohodě o celém jeho obsahu.
3. Práva a povinnosti plynoucí z tohoto souhlasu jsou závazná i pro případné právní nástupce účastníků tohoto souhlasu.
4. Vlastník a stavebník se dohodli, že jakékoliv doplňky nebo změny tohoto souhlasu je možné učinit pouze písemnou dohodou vlastníka a stavebníka, a to ve formě písemných dodatků k němu, odsouhlasených a podepsaných oběma stranami.
5. Souhlas je vystaven ve třech vyhotoveních, z nichž každé má platnost originálu. Vlastník obdrží jeden výtisk, stavebník si ponechá dva výtisky.

V Chlumu dne 11.10.19

Hrouzková Iva

Iva Hrouzková
vlastník

Ve Svratouchu dne 10.9.19

Jiří Socha
starosta obce Svratouch

OBEC SVRATOUCH
539 42 SVRATOUCH
-2-

KATASTRÁLNÍ SITUAČNÍ VÝKRES - Výřez

Měřítko: 1:500

IDENTIFIKACE MAJETKOPRÁVNÍCH VZTAHŮ - STAVBA									
LIST VLASTNICTVÍ	K.Ú.	PARCELNÍ ČÍSLO	VÝMĚRA POZEMKŮ [m²]	DRUH POZEMKU	VLASTNÍK A JEHO ADRESA	TRVALÝ ZÁBOR POZEMKŮ [m²]	DOČASNÝ ZÁBOR POZEMKŮ [m²]	ZPŮSOB DOTČENÍ POZEMKŮ (m²)	
261	Svratouch [761583]	202	671	zahrada	Vtípil Karel, č. p. 225, 53942 Svratouch	0	20		přístup
103		203	395	zahrada	Hrouzková Iva, Chlum 67, 53962 Hlinsko 1/4 Preisler Jiří, č. p. 156, 53942 Svratouch 1/4 Preisler Petr, č. p. 156, 53942 Svratouch 1/4 Preislerová Milada, č. p. 156, 53942 Svratouch 1/4	0	89		přístup
220		230/2	1030	zahrada	Bouška Václav, č. p. 425, 53943 Krouna 1/6 Boušková Jiřina, č. p. 296, 53942 Svratouch 1/2 Herdová Romana, Neumannova 2075/45, Žďár nad Sázavou 4, 59101 Žďár nad Sázavou 1/6 Zlatohlávková Iveta, Terezy Novákové 831, 53973 Skuteč 1/6	0	7		přístup
10001		1475/1	250	ostatní plocha	Obec Svratouch, č.p. 290, 53942 Svratouch	166	75	stavba	přístup
10001		1475/5	52	vodní plocha	Obec Svratouch, č.p. 290, 53942 Svratouch	49	3	stavba	přístup
10001		1970/1	3108	ostatní plocha	Obec Svratouch, č.p. 290, 53942 Svratouch	17	32	stavba	přístup
10001		1970/7	49	ostatní plocha	Obec Svratouch, č.p. 290, 53942 Svratouch	0	15		přístup
10001		1972/1	3996	ostatní plocha	Obec Svratouch, č.p. 290, 53942 Svratouch	26	338	stavba	přístup
10001		1972/12	188	ostatní plocha	Obec Svratouch, č.p. 290, 53942 Svratouch	13	36	stavba	přístup
10001		1972/17	116	ostatní plocha	Obec Svratouch, č.p. 290, 53942 Svratouch	1	32	stavba	přístup
723		2104/1	1197	vodní plocha	Lesy České republiky, s.p., Přemyslova 1106/19, Nový Hradec Králové, 50008 Hradec Králové	913	284	stavba	přístup
723		2104/5	39	vodní plocha	Lesy České republiky, s.p., Přemyslova 1106/19, Nový Hradec Králové, 50008 Hradec Králové	38	1	stavba	přístup
431		st. 153	552	zastavěná plocha a nádvoří	Moučka Miloslav, č. p. 7, 53942 Svratouch	0	41		přístup

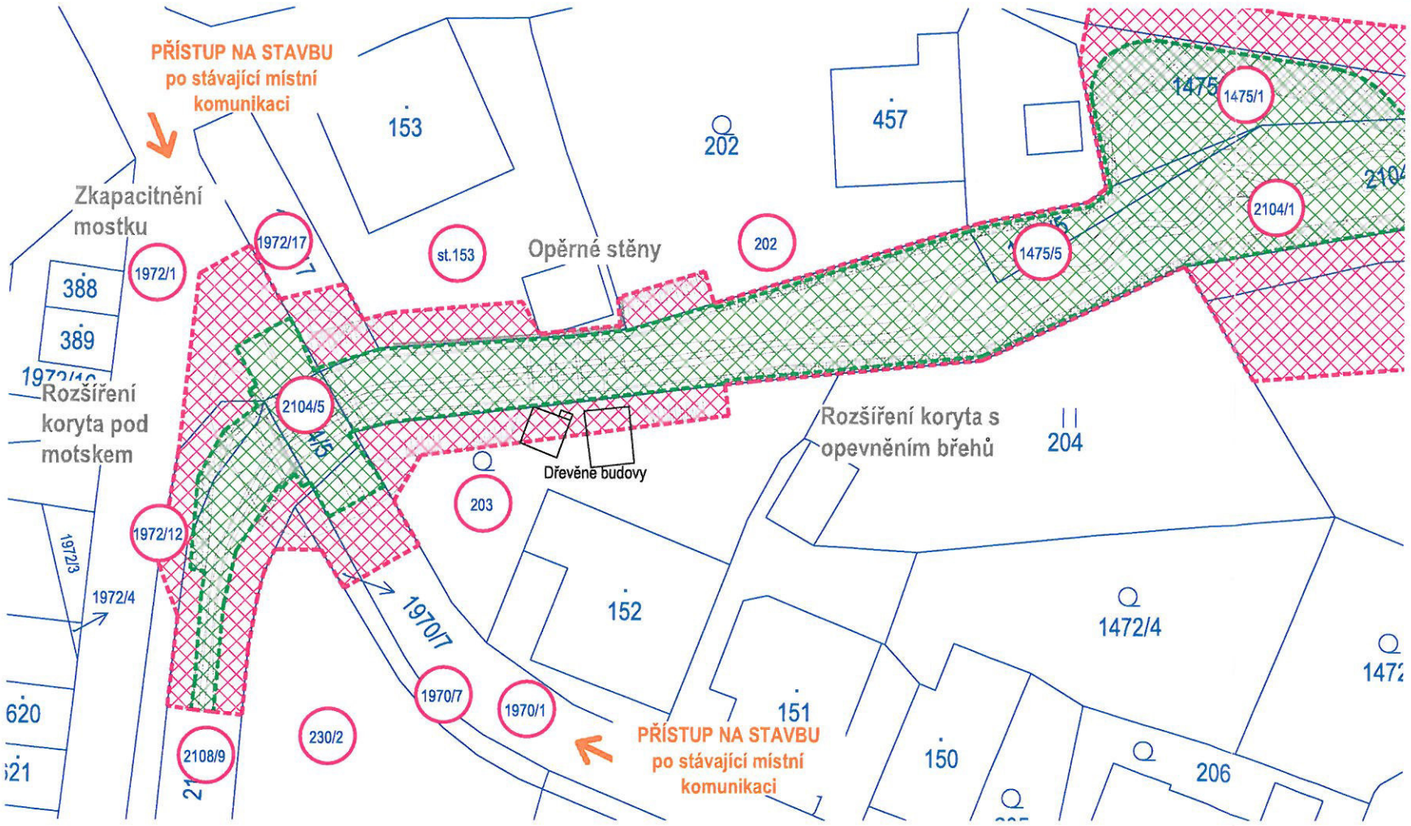

Legenda:

- HRANICE KATASTRU NEMOVITOSTÍ
- NÁVRH
- HRANICE DOČASNÉHO ZÁBORU
- HRANICE TRVALÉHO ZÁBORU
- 204/2 DOTČENÉ PARCELY
- DOČASNÝ ZÁBOR
- TRVALÝ ZÁBOR

OBEC SVRATOUCH
539 42 SVRATOUCH
-2-

S

Dne: 11.90.19

Jméno: Iva HROUZKOVÁ

Podpis: Hrouzková

Souhlas vlastníka pozemku se stavbou

uzavřený ve smyslu ustanovení § 184a k umístění a k provedení stavebního záměru, dle zákona č. 183/2006 Sb., o územním plánování a stavebním řádu (stavební zákon), ve znění pozdějších předpisů

Iveta Zlatohlávková

rodné číslo/ IČ :
bytem/ sídlo: Terezy Novákové č.p. 831, 539 73 Skuteč

dále jen **„vlastník"**

a

Obec Svratouch

se sídlem:	Obecní úřad č.p. 290, 539 42 Svratouch
za níž jedná na základě plné moci:	Jiří Socha
IČ:	00271004
DIČ:	CZ00271004

dále jen **„stavebník"**

uzavřeli níže uvedeného dne, měsíce a roku tuto

souhlas vlastníka pozemku se stavbou
„Svratouch, protipovodňové úpravy potoka Řivnáč"

I.

Vlastník má ve svém výlučném vlastnictví (resp. spoluvlastnictví) pozemek označený jako **pozemková parcela 230/2** v katastrálním území Svratouch, zapsané na listu vlastnictví č. 220 vedeném u Katastrálního úřadu pro Pardubický kraj, Katastrální pracoviště Chrudim (dále jen **„předmětný pozemek"**).

II.

1. Vlastník se stavebníkem, pro účely územního řízení dle § 86 odst. 2 písm. a) *a* stavebního řízení dle § 110 odst. 2 písm. a) případně společného územního a stavebního řízení dle § 94 odst. 2 písm. l) zákona č. 183/2006 Sb., o územním plánování a stavebním řádu (stavební zákon), ve znění pozdějších předpisů, sjednává souhlas vlastníka předmětného pozemku se stavbou **„Svratouch. protipovodňové úpravy potoka Řivnáč"** (dále jen "předmětná stavba").
2. Stavebník hodlá využít předmětné pozemky k realizaci protipovodňových opatření. Předpokládaný termín dokončení realizace předmětné stavby bude nejpozději do konce roku 2025.

III.

1. Vlastník předmětných pozemků dává stavebníkovi za podmínek dohodnutých v tomto souhlasu právo provést předmětnou stavbu na předmětných pozemcích (viz čl. I a II.).
2. Vlastník předmětných pozemků souhlasí, aby byl tento dokument podkladem pro územní, stavební, případně společné územní a stavební řízení jako souhlas vlastníka.
3. Vlastník pozemku souhlasí s případným kácením nezbytným pro realizaci stavby.

4. Vlastník pozemku souhlasí s udržitelností stavby minimálně po dobu 10-ti let od ukončení realizace stavby.

IV.

1. Stavebník se zavazuje, že při zřizování předmětné stavby bude co nejvíce šetřit práva vlastníka předmětných pozemků a vstup na ně mu oznámí v dostatečném předstihu.
2. Vznikne-li vlastníkovi majetková újma prokazatelně způsobená v důsledku realizace předmětné stavby (dle čl. II. této smlouvy), stavebník se zavazuje vlastníkovi tuto újmu nahradit.
3. Dále se stavebník zavazuje, že po ukončení prací uvede předmětné pozemky do stavu před zahájením stavebních prací na vlastní náklad.

V.

V případě, že předmětná stavba nebude z jakýchkoliv důvodů realizována, nebo pokud nebudou předmětné pozemky předmětnou stavbou dotčeny, nejsou účastníci tohoto souhlasu vzájemnými závazky dle tohoto souhlasu vázáni. Vlastník a stavebník prohlašují, že v tomto případě nebudou mít vůči sobě žádných finančních ani jiných požadavků.

VI.

1. Vlastník a stavebník prohlašují a svými podpisy na tomto souhlasu stvrzují, že tento souhlas byl uzavřen svobodně, vážně, nikoliv pod nátlakem či v tísni za nápadně nevýhodných podmínek.
2. Souhlas nabývá platnosti a účinnosti dnem podpisu stavebníka a vlastníka po dohodě o celém jeho obsahu.
3. Práva a povinnosti plynoucí z tohoto souhlasu jsou závazná i pro případné právní nástupce účastníků tohoto souhlasu.
4. Vlastník a stavebník se dohodli, že jakékoliv doplňky nebo změny tohoto souhlasu je možné učinit pouze písemnou dohodou vlastníka a stavebníka, a to ve formě písemných dodatků k němu, odsouhlasených a podepsaných oběma stranami.
5. Souhlas je vystaven ve třech vyhotoveních, z nichž každé má platnost originálu. Vlastník obdrží jeden výtisk, stavebník si ponechá dva výtisky.

Ve Skutči dne 14. 9. 2019

Iveta Zlatohlávková
vlastník

Ve Svratouchu dne 10. 9. 19

Jiří Socha
starosta obce Svratouch

OBEC SVRATOUCH
539 42 SVRATOUCH
-2-

KATASTRÁLNÍ SITUAČNÍ VÝKRES - Výřez

Měřítko: 1:500

IDENTIFIKACE MAJETKOPRÁVNÍCH VZTAHŮ - STAVBA									
LIST VLASTNICTVÍ	K.Ú.	PARCELNÍ ČÍSLO	VÝMĚRA POZEMKŮ [m²]	DRUH POZEMKU	VLASTNÍK A JEHO ADRESA	TRVALÝ ZÁBOR POZEMKŮ [m²]	DOČASNÝ ZÁBOR POZEMKŮ [m²]	ZPŮSOB DOTČENÍ POZEMKŮ (m²)	
261	Svratouch [761583]	202	671	zahrada	Vtípil Karel, č. p. 225, 53942 Svratouch	0	20		přístup
103		203	395	zahrada	Hrouzková Iva, Chlum 67, 53962 Hlinsko 1/4 Preisler Jiří, č. p. 156, 53942 Svratouch 1/4 Preisler Petr, č. p. 156, 53942 Svratouch 1/4 Preislerová Milada, č. p. 156, 53942 Svratouch 1/4	0	89		přístup
220		230/2	1030	zahrada	Bouška Václav, č. p. 425, 53943 Krouna 1/6 Boušková Jiřina, č. p. 296, 53942 Svratouch 1/2 Herdová Romana, Neumannova 2075/45, Žďár nad Sázavou 4, 59101 Žďár nad Sázavou 1/6 Zlatohlávková Iveta, Terezy Novákové 831, 53973 Skuteč 1/6	0	7		přístup
10001		1475/1	250	ostatní plocha	Obec Svratouch, č.p. 290, 53942 Svratouch	166	75	stavba	přístup
10001		1475/5	52	vodní plocha	Obec Svratouch, č.p. 290, 53942 Svratouch	49	3	stavba	přístup
10001		1970/1	3108	ostatní plocha	Obec Svratouch, č.p. 290, 53942 Svratouch	17	32	stavba	přístup
10001		1970/7	49	ostatní plocha	Obec Svratouch, č.p. 290, 53942 Svratouch	0	15		přístup
10001		1972/1	3996	ostatní plocha	Obec Svratouch, č.p. 290, 53942 Svratouch	26	338	stavba	přístup
10001		1972/12	188	ostatní plocha	Obec Svratouch, č.p. 290, 53942 Svratouch	13	36	stavba	přístup
10001		1972/17	116	ostatní plocha	Obec Svratouch, č.p. 290, 53942 Svratouch	1	32	stavba	přístup
723		2104/1	1197	vodní plocha	Lesy České republiky, s.p., Přemyslova 1106/19, Nový Hradec Králové, 50008 Hradec Králové	913	284	stavba	přístup
723		2104/5	39	vodní plocha	Lesy České republiky, s.p., Přemyslova 1106/19, Nový Hradec Králové, 50008 Hradec Králové	38	1	stavba	přístup
431		st. 153	552	zastavěná plocha a nádvoří	Moučka Miloslav, č. p. 7, 53942 Svratouch	0	41		přístup

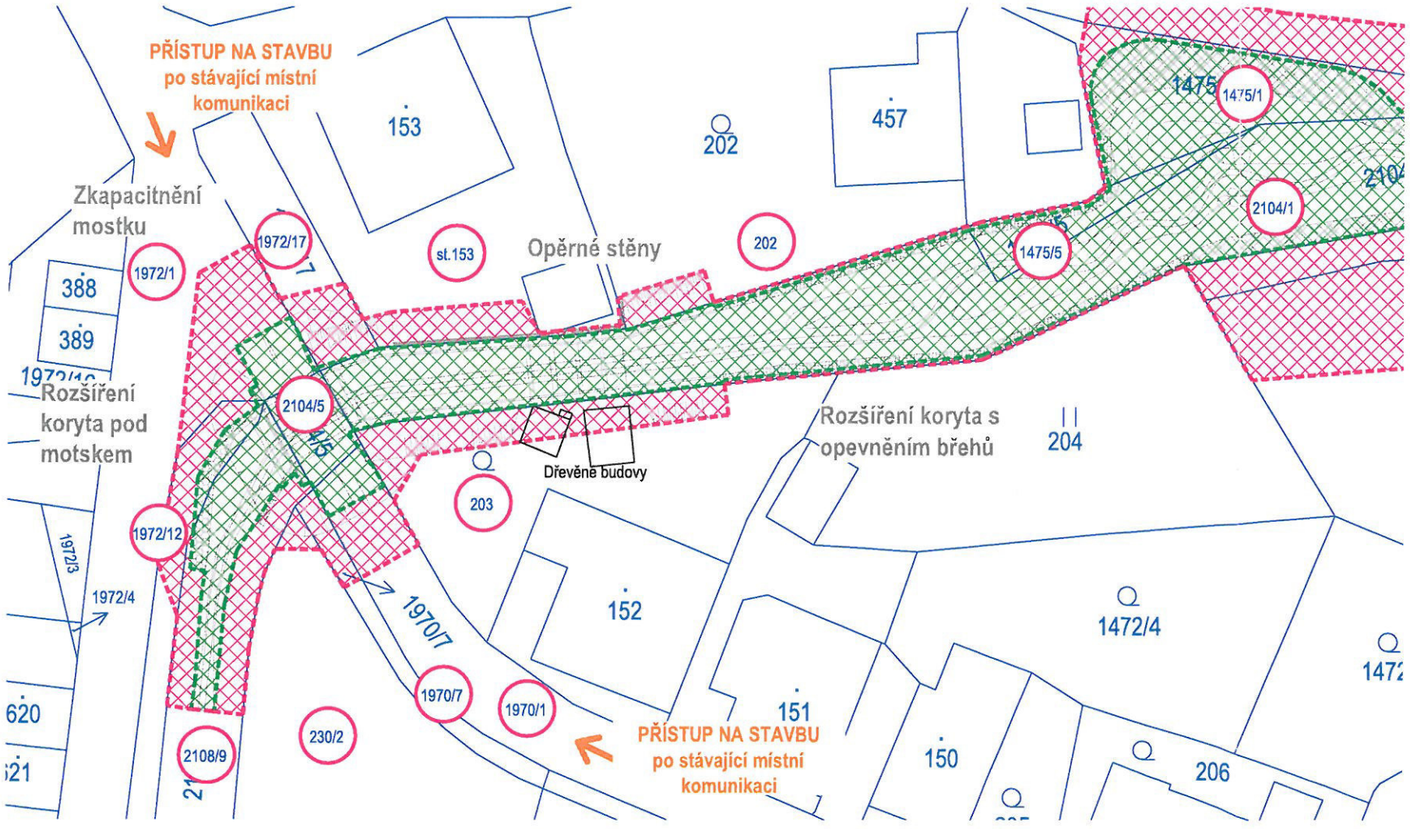

Legenda:

- HRANICE KATASTRU NEMOVITOSTÍ
- NÁVRH
- HRANICE DOČASNÉHO ZÁBORU
- HRANICE TRVALÉHO ZÁBORU
- 204/2 DOTČENÉ PARCELY
- DOČASNÝ ZÁBOR
- TRVALÝ ZÁBOR

OBEC SVRATOUCH
539 42 SVRATOUCH
-2-

S

Dne: 14. 9. 2019

Jméno: IVETA ZLATOHLÁVKOVÁ

Podpis: Zlatohlávková

Souhlas vlastníka pozemku se stavbou

uzavřený ve smyslu ustanovení § 184a k umístění a k provedení stavebního záměru, dle zákona č. 183/2006 Sb., o územním plánování a stavebním řádu (stavební zákon), ve znění pozdějších předpisů

Romana Herdová

rodné číslo/ IČ :
bytem/ sídlo: Neumanova č.p. 2075/45, Žďár nad Sázavou 4, 591 01 Žďár nad Sázavou

dále jen **„vlastník"**

a

Obec Svratouch

se sídlem:	Obecní úřad č.p. 290, 539 42 Svratouch
za níž jedná na základě plné moci:	Jiří Socha
IČ:	00271004
DIČ:	CZ00271004

dále jen **„stavebník"**

uzavřeli níže uvedeného dne, měsíce a roku tuto

souhlas vlastníka pozemku se stavbou
„Svratouch, protipovodňové úpravy potoka Řivnáč"

I.

Vlastník má ve svém výlučném vlastnictví (resp. spoluvlastnictví) pozemek označený jako **pozemková parcela 230/2** v katastrálním území Svratouch, zapsané na listu vlastnictví č. 220 vedeném u Katastrálního úřadu pro Pardubický kraj, Katastrální pracoviště Chrudim (dále jen **„předmětný pozemek"**).

II.

1. Vlastník se stavebníkem, pro účely územního řízení dle § 86 odst. 2 písm. a) *a* stavebního řízení dle § 110 odst. 2 písm. a) případně společného územního a stavebního řízení dle § 94 odst. 2 písm. l) zákona č. 183/2006 Sb., o územním plánování a stavebním řádu (stavební zákon), ve znění pozdějších předpisů, sjednává souhlas vlastníka předmětného pozemku se stavbou **„Svratouch. protipovodňové úpravy potoka Řivnáč"** (dále jen "předmětná stavba").
2. Stavebník hodlá využít předmětné pozemky k realizaci protipovodňových opatření. Předpokládaný termín dokončení realizace předmětné stavby bude nejpozději do konce roku 2025.

III.

1. Vlastník předmětných pozemků dává stavebníkovi za podmínek dohodnutých v tomto souhlasu právo provést předmětnou stavbu na předmětných pozemcích (viz čl. I a II.).
2. Vlastník předmětných pozemků souhlasí, aby byl tento dokument podkladem pro územní, stavební, případně společné územní a stavební řízení jako souhlas vlastníka.
3. Vlastník pozemku souhlasí s případným kácením nezbytným pro realizaci stavby.

4. Vlastník pozemku souhlasí s udržitelností stavby minimálně po dobu 10-ti let od ukončení realizace stavby.

IV.

1. Stavebník se zavazuje, že při zřizování předmětné stavby bude co nejvíce šetřit práva vlastníka předmětných pozemků a vstup na ně mu oznámí v dostatečném předstihu.
2. Vznikne-li vlastníkovi majetková újma prokazatelně způsobená v důsledku realizace předmětné stavby (dle čl. II. této smlouvy), stavebník se zavazuje vlastníkovi tuto újmu nahradit.
3. Dále se stavebník zavazuje, že po ukončení prací uvede předmětné pozemky do stavu před zahájením stavebních prací na vlastní náklad.

V.

V případě, že předmětná stavba nebude z jakýchkoliv důvodů realizována, nebo pokud nebudou předmětné pozemky předmětnou stavbou dotčeny, nejsou účastníci tohoto souhlasu vzájemnými závazky dle tohoto souhlasu vázáni. Vlastník a stavebník prohlašují, že v tomto případě nebudou mít vůči sobě žádných finančních ani jiných požadavků.

VI.

1. Vlastník a stavebník prohlašují a svými podpisy na tomto souhlasu stvrzují, že tento souhlas byl uzavřen svobodně, vážně, nikoliv pod nátlakem či v tísni za nápadně nevýhodných podmínek.
2. Souhlas nabývá platnosti a účinnosti dnem podpisu stavebníka a vlastníka po dohodě o celém jeho obsahu.
3. Práva a povinnosti plynoucí z tohoto souhlasu jsou závazná i pro případné právní nástupce účastníků tohoto souhlasu.
4. Vlastník a stavebník se dohodli, že jakékoliv doplňky nebo změny tohoto souhlasu je možné učinit pouze písemnou dohodou vlastníka a stavebníka, a to ve formě písemných dodatků k němu, odsouhlasených a podepsaných oběma stranami.
5. Souhlas je vystaven ve třech vyhotoveních, z nichž každé má platnost originálu. Vlastník obdrží jeden výtisk, stavebník si ponechá dva výtisky.

Ve Žďáru nad Sázavou dne 14.9.2019

Romana Herdová
vlastník

Ve Svratouchu dne 10.9.19

Jiří Socha
starosta obce Svratouch

OBEC SVRATOUCH
539 42 SVRATOUCH
-2-

KATASTRÁLNÍ SITUAČNÍ VÝKRES - Výřez

Měřítko: 1:500

IDENTIFIKACE MAJETKOPRÁVNÍCH VZTAHŮ - STAVBA									
LIST VLASTNICTVÍ	K.Ú.	PARCELNÍ ČÍSLO	VÝMĚRA POZEMKŮ [m²]	DRUH POZEMKU	VLASTNÍK A JEHO ADRESA	TRVALÝ ZÁBOR POZEMKŮ [m²]	DOČASNÝ ZÁBOR POZEMKŮ [m²]	ZPŮSOB DOTČENÍ POZEMKŮ (m²)	
261	Svratouch [761583]	202	671	zahrada	Vtípil Karel, č. p. 225, 53942 Svratouch	0	20		přístup
103		203	395	zahrada	Hrouzková Iva, Chlum 67, 53962 Hlinsko 1/4 Preisler Jiří, č. p. 156, 53942 Svratouch 1/4 Preisler Petr, č. p. 156, 53942 Svratouch 1/4 Preislerová Milada, č. p. 156, 53942 Svratouch 1/4	0	89		přístup
220		230/2	1030	zahrada	Bouška Václav, č. p. 425, 53943 Krouna 1/6 Boušková Jiřina, č. p. 296, 53942 Svratouch 1/2 Herdová Romana, Neumannova 2075/45, Žďár nad Sázavou 4, 59101 Žďár nad Sázavou 1/6 Zlatohlávková Iveta, Terezy Novákové 831, 53973 Skuteč 1/6	0	7		přístup
10001		1475/1	250	ostatní plocha	Obec Svratouch, č.p. 290, 53942 Svratouch	166	75	stavba	přístup
10001		1475/5	52	vodní plocha	Obec Svratouch, č.p. 290, 53942 Svratouch	49	3	stavba	přístup
10001		1970/1	3108	ostatní plocha	Obec Svratouch, č.p. 290, 53942 Svratouch	17	32	stavba	přístup
10001		1970/7	49	ostatní plocha	Obec Svratouch, č.p. 290, 53942 Svratouch	0	15		přístup
10001		1972/1	3996	ostatní plocha	Obec Svratouch, č.p. 290, 53942 Svratouch	26	338	stavba	přístup
10001		1972/12	188	ostatní plocha	Obec Svratouch, č.p. 290, 53942 Svratouch	13	36	stavba	přístup
10001		1972/17	116	ostatní plocha	Obec Svratouch, č.p. 290, 53942 Svratouch	1	32	stavba	přístup
723		2104/1	1197	vodní plocha	Lesy České republiky, s.p., Přemyslova 1106/19, Nový Hradec Králové, 50008 Hradec Králové	913	284	stavba	přístup
723		2104/5	39	vodní plocha	Lesy České republiky, s.p., Přemyslova 1106/19, Nový Hradec Králové, 50008 Hradec Králové	38	1	stavba	přístup
431		st. 153	552	zastavěná plocha a nádvoří	Moučka Miloslav, č. p. 7, 53942 Svratouch	0	41		přístup

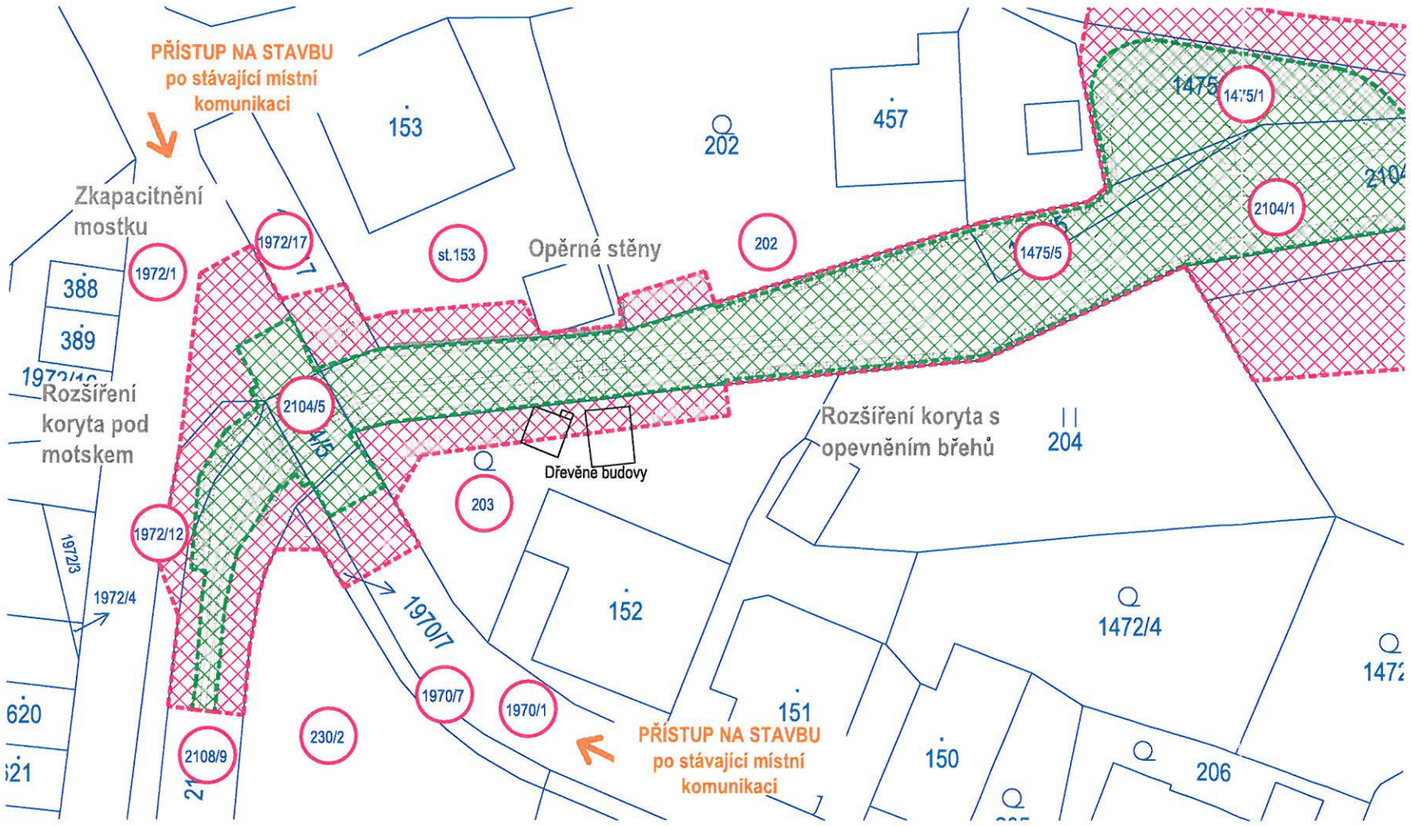

Legenda:

- HRANICE KATASTRU NEMOVITOSTÍ
- NÁVRH
- HRANICE DOČASNÉHO ZÁBORU
- HRANICE TRVALÉHO ZÁBORU
- 204/2 DOTČENÉ PARCELY
- DOČASNÝ ZÁBOR
- TRVALÝ ZÁBOR

OBEC SVRATOUCH
539 42 SVRATOUCH
-2-

S

Dne: 14.9.2019

Jméno: ROMANA HERDOVÁ

Podpis:

Souhlas vlastníka pozemku se stavbou

uzavřený ve smyslu ustanovení § 184a k umístění a k provedení stavebního záměru, dle zákona č. 183/2006 Sb., o územním plánování a stavebním řádu (stavební zákon), ve znění pozdějších předpisů

Jiřina Boušková

rodné číslo/ IČ :
bytem/ sídlo: č.p. 296, 53942 Svratouch

dále jen **„vlastník"**

a

Obec Svratouch

se sídlem:	Obecní úřad č.p. 290, 539 42 Svratouch
za níž jedná na základě plné moci:	Jiří Socha
IČ:	00271004
DIČ:	CZ00271004

dále jen **„stavebník"**

uzavřeli níže uvedeného dne, měsíce a roku tuto

souhlas vlastníka pozemku se stavbou
„Svratouch, protipovodňové úpravy potoka Řivnáč"

I.

Vlastník má ve svém výlučném vlastnictví (resp. spoluvlastnictví) pozemek označený jako **pozemková parcela 230/2** v katastrálním území Svratouch, zapsané na listu vlastnictví č. 220 vedeném u Katastrálního úřadu pro Pardubický kraj, Katastrální pracoviště Chrudim (dále jen **„předmětný pozemek"**).

II.

1. Vlastník se stavebníkem, pro účely územního řízení dle § 86 odst. 2 písm. a) *a* stavebního řízení dle § 110 odst. 2 písm. a) případně společného územního a stavebního řízení dle § 94 odst. 2 písm. l) zákona č. 183/2006 Sb., o územním plánování a stavebním řádu (stavební zákon), ve znění pozdějších předpisů, sjednává souhlas vlastníka předmětného pozemku se stavbou **„Svratouch. protipovodňové úpravy potoka Řivnáč"** (dále jen "předmětná stavba").
2. Stavebník hodlá využít předmětné pozemky k realizaci protipovodňových opatření. Předpokládaný termín dokončení realizace předmětné stavby bude nejpozději do konce roku 2025.

III.

1. Vlastník předmětných pozemků dává stavebníkovi za podmínek dohodnutých v tomto souhlasu právo provést předmětnou stavbu na předmětných pozemcích (viz čl. I a II.).
2. Vlastník předmětných pozemků souhlasí, aby byl tento dokument podkladem pro územní, stavební, případně společné územní a stavební řízení jako souhlas vlastníka.
3. Vlastník pozemku souhlasí s případným kácením nezbytným pro realizaci stavby.

4. Vlastník pozemku souhlasí s udržitelností stavby minimálně po dobu 10-ti let od ukončení realizace stavby.

IV.

1. Stavebník se zavazuje, že při zřizování předmětné stavby bude co nejvíce šetřit práva vlastníka předmětných pozemků a vstup na ně mu oznámí v dostatečném předstihu.
2. Vznikne-li vlastníkovi majetková újma prokazatelně způsobená v důsledku realizace předmětné stavby (dle čl. II. této smlouvy), stavebník se zavazuje vlastníkovi tuto újmu nahradit.
3. Dále se stavebník zavazuje, že po ukončení prací uvede předmětné pozemky do stavu před zahájením stavebních prací na vlastní náklad.

V.

V případě, že předmětná stavba nebude z jakýchkoliv důvodů realizována, nebo pokud nebudou předmětné pozemky předmětnou stavbou dotčeny, nejsou účastníci tohoto souhlasu vzájemnými závazky dle tohoto souhlasu vázáni. Vlastník a stavebník prohlašují, že v tomto případě nebudou mít vůči sobě žádných finančních ani jiných požadavků.

VI.

1. Vlastník a stavebník prohlašují a svými podpisy na tomto souhlasu stvrzují, že tento souhlas byl uzavřen svobodně, vážně, nikoliv pod nátlakem či v tísni za nápadně nevýhodných podmínek.
2. Souhlas nabývá platnosti a účinnosti dnem podpisu stavebníka a vlastníka po dohodě o celém jeho obsahu.
3. Práva a povinnosti plynoucí z tohoto souhlasu jsou závazná i pro případné právní nástupce účastníků tohoto souhlasu.
4. Vlastník a stavebník se dohodli, že jakékoliv doplňky nebo změny tohoto souhlasu je možné učinit pouze písemnou dohodou vlastníka a stavebníka, a to ve formě písemných dodatků k němu, odsouhlasených a podepsaných oběma stranami.
5. Souhlas je vystaven ve třech vyhotoveních, z nichž každé má platnost originálu. Vlastník obdrží jeden výtisk, stavebník si ponechá dva výtisky.

Ve Svratouchu dne 14.9.2019

Bouškova J.

Jiřina Boušková
vlastník

Ve Svratouchu dne 10.9.19

Jiří Socha
starosta obce Svratouch

OBEC SVRATOUCH
539 42 SVRATOUCH
-2-

KATASTRÁLNÍ SITUAČNÍ VÝKRES - Výřez

Měřítko: 1:500

IDENTIFIKACE MAJETKOPRÁVNÍCH VZTAHŮ - STAVBA									
LIST VLASTNICTVÍ	K.Ú.	PARCELNÍ ČÍSLO	VÝMĚRA POZEMKŮ [m²]	DRUH POZEMKU	VLASTNÍK A JEHO ADRESA	TRVALÝ ZÁBOR POZEMKŮ [m²]	DOČASNÝ ZÁBOR POZEMKŮ [m²]	ZPŮSOB DOTČENÍ POZEMKŮ (m²)	
261	Svratouch [761583]	202	671	zahrada	Vtípil Karel, č. p. 225, 53942 Svratouch	0	20		přístup
103		203	395	zahrada	Hrouzková Iva, Chlum 67, 53962 Hlinsko 1/4 Preisler Jiří, č. p. 156, 53942 Svratouch 1/4 Preisler Petr, č. p. 156, 53942 Svratouch 1/4 Preislerová Milada, č. p. 156, 53942 Svratouch 1/4	0	89		přístup
220		230/2	1030	zahrada	Bouška Václav, č. p. 425, 53943 Krouna 1/6 Boušková Jiřina, č. p. 296, 53942 Svratouch 1/2 Herdová Romana, Neumannova 2075/45, Žďár nad Sázavou 4, 59101 Žďár nad Sázavou 1/6 Zlatohlávková Iveta, Terezy Novákové 831, 53973 Skuteč 1/6	0	7		přístup
10001		1475/1	250	ostatní plocha	Obec Svratouch, č.p. 290, 53942 Svratouch	166	75	stavba	přístup
10001		1475/5	52	vodní plocha	Obec Svratouch, č.p. 290, 53942 Svratouch	49	3	stavba	přístup
10001		1970/1	3108	ostatní plocha	Obec Svratouch, č.p. 290, 53942 Svratouch	17	32	stavba	přístup
10001		1970/7	49	ostatní plocha	Obec Svratouch, č.p. 290, 53942 Svratouch	0	15		přístup
10001		1972/1	3996	ostatní plocha	Obec Svratouch, č.p. 290, 53942 Svratouch	26	338	stavba	přístup
10001		1972/12	188	ostatní plocha	Obec Svratouch, č.p. 290, 53942 Svratouch	13	36	stavba	přístup
10001		1972/17	116	ostatní plocha	Obec Svratouch, č.p. 290, 53942 Svratouch	1	32	stavba	přístup
723		2104/1	1197	vodní plocha	Lesy České republiky, s.p., Přemyslova 1106/19, Nový Hradec Králové, 50008 Hradec Králové	913	284	stavba	přístup
723		2104/5	39	vodní plocha	Lesy České republiky, s.p., Přemyslova 1106/19, Nový Hradec Králové, 50008 Hradec Králové	38	1	stavba	přístup
431		st. 153	552	zastavěná plocha a nádvoří	Moučka Miloslav, č. p. 7, 53942 Svratouch	0	41		přístup

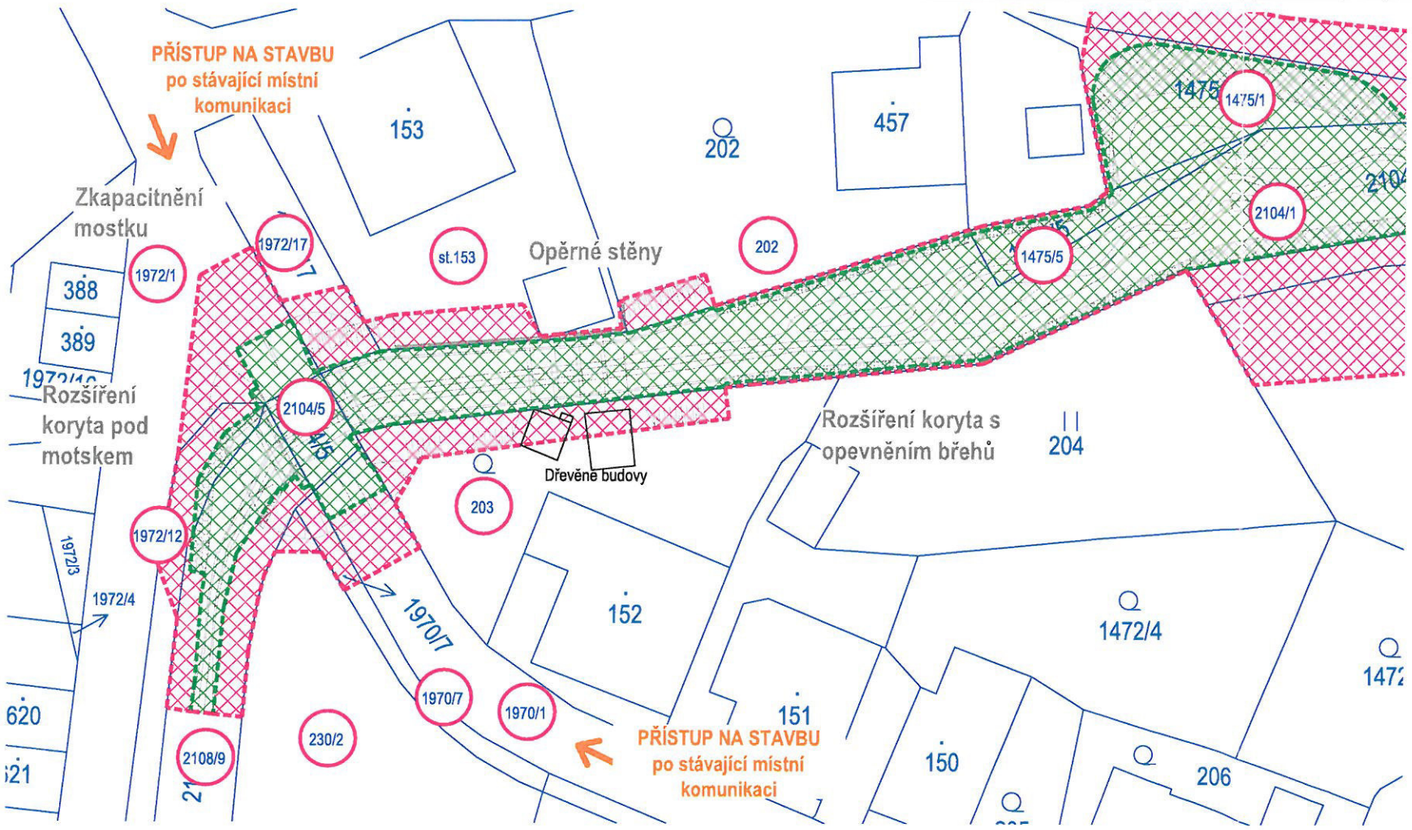

Legenda:

- HRANICE KATASTRU NEMOVITOSTÍ
- NÁVRH
- HRANICE DOČASNÉHO ZÁBORU
- HRANICE TRVALÉHO ZÁBORU
- 204/2 DOTČENÉ PARCELY
- DOČASNÝ ZÁBOR
- TRVALÝ ZÁBOR

OBEC SVRATOUCH
539 42 SVRATOUCH
-2-

S

Dne: 14. 9. 2019

Jméno: Jiřina Boušková

Podpis: Boušková

Souhlas vlastníka pozemku se stavbou

uzavřený ve smyslu ustanovení § 184a k umístění a k provedení stavebního záměru, dle zákona č. 183/2006 Sb., o územním plánování a stavebním řádu (stavební zákon), ve znění pozdějších předpisů

Václav Bouška

rodné číslo/ IČ :
bytem/ sídlo: č.p. 425, 539 43 Krouna

dále jen **„vlastník"**

a

Obec Svratouch

se sídlem:	Obecní úřad č.p. 290, 539 42 Svratouch
za níž jedná na základě plné moci:	Jiří Socha
IČ:	00271004
DIČ:	CZ00271004

dále jen **„stavebník"**

uzavřeli níže uvedeného dne, měsíce a roku tuto

souhlas vlastníka pozemku se stavbou
„Svratouch, protipovodňové úpravy potoka Řivnáč"

I.

Vlastník má ve svém výlučném vlastnictví (resp. spoluvlastnictví) pozemek označený jako **pozemková parcela 230/2** v katastrálním území Svratouch, zapsané na listu vlastnictví č. 220 vedeném u Katastrálního úřadu pro Pardubický kraj, Katastrální pracoviště Chrudim (dále jen **„předmětný pozemek"**).

II.

1. Vlastník se stavebníkem, pro účely územního řízení dle § 86 odst. 2 písm. a) *a* stavebního řízení dle § 110 odst. 2 písm. a) případně společného územního a stavebního řízení dle § 94 odst. 2 písm. l) zákona č. 183/2006 Sb., o územním plánování a stavebním řádu (stavební zákon), ve znění pozdějších předpisů, sjednává souhlas vlastníka předmětného pozemku se stavbou **„Svratouch. protipovodňové úpravy potoka Řivnáč"** (dále jen "předmětná stavba").
2. Stavebník hodlá využít předmětné pozemky k realizaci protipovodňových opatření. Předpokládaný termín dokončení realizace předmětné stavby bude nejpozději do konce roku 2025.

III.

1. Vlastník předmětných pozemků dává stavebníkovi za podmínek dohodnutých v tomto souhlasu právo provést předmětnou stavbu na předmětných pozemcích (viz čl. I a II.).
2. Vlastník předmětných pozemků souhlasí, aby byl tento dokument podkladem pro územní, stavební, případně společné územní a stavební řízení jako souhlas vlastníka.
3. Vlastník pozemku souhlasí s případným kácením nezbytným pro realizaci stavby.

4. Vlastník pozemku souhlasí s udržitelností stavby minimálně po dobu 10-ti let od ukončení realizace stavby.

IV.

1. Stavebník se zavazuje, že při zřizování předmětné stavby bude co nejvíce šetřit práva vlastníka předmětných pozemků a vstup na ně mu oznámí v dostatečném předstihu.
2. Vznikne-li vlastníkovi majetková újma prokazatelně způsobená v důsledku realizace předmětné stavby (dle čl. II. této smlouvy), stavebník se zavazuje vlastníkovi tuto újmu nahradit.
3. Dále se stavebník zavazuje, že po ukončení prací uvede předmětné pozemky do stavu před zahájením stavebních prací na vlastní náklad.

V.

V případě, že předmětná stavba nebude z jakýchkoliv důvodů realizována, nebo pokud nebudou předmětné pozemky předmětnou stavbou dotčeny, nejsou účastníci tohoto souhlasu vzájemnými závazky dle tohoto souhlasu vázáni. Vlastník a stavebník prohlašují, že v tomto případě nebudou mít vůči sobě žádných finančních ani jiných požadavků.

VI.

1. Vlastník a stavebník prohlašují a svými podpisy na tomto souhlasu stvrzují, že tento souhlas byl uzavřen svobodně, vážně, nikoliv pod nátlakem či v tísni za nápadně nevýhodných podmínek.
2. Souhlas nabývá platnosti a účinnosti dnem podpisu stavebníka a vlastníka po dohodě o celém jeho obsahu.
3. Práva a povinnosti plynoucí z tohoto souhlasu jsou závazná i pro případné právní nástupce účastníků tohoto souhlasu.
4. Vlastník a stavebník se dohodli, že jakékoliv doplňky nebo změny tohoto souhlasu je možné učinit pouze písemnou dohodou vlastníka a stavebníka, a to ve formě písemných dodatků k němu, odsouhlasených a podepsaných oběma stranami.
5. Souhlas je vystaven ve třech vyhotoveních, z nichž každé má platnost originálu. Vlastník obdrží jeden výtisk, stavebník si ponechá dva výtisky.

V Krouně dne 14.9.2019

.....

Václav Bouška
vlastník

Ve Svratouchu dne 10.9.19

.....

Jiří Socha
starosta obce Svratouch

OBEC SVRATOUCH
539 42 SVRATOUCH
-2-

KATASTRÁLNÍ SITUAČNÍ VÝKRES - Výřez

Měřítko: 1:500

IDENTIFIKACE MAJETKOPRÁVNÍCH VZTAHŮ - STAVBA									
LIST VLASTNICTVÍ	K.Ú.	PARCELNÍ ČÍSLO	VÝMĚRA POZEMKŮ [m²]	DRUH POZEMKU	VLASTNÍK A JEHO ADRESA	TRVALÝ ZÁBOR POZEMKŮ [m²]	DOČASNÝ ZÁBOR POZEMKŮ [m²]	ZPŮSOB DOTČENÍ POZEMKŮ (m²)	
261	Svratouch [761583]	202	671	zahrada	Vtípil Karel, č. p. 225, 53942 Svratouch	0	20		přístup
103		203	395	zahrada	Hrouzková Iva, Chlum 67, 53962 Hlinsko 1/4 Preisler Jiří, č. p. 156, 53942 Svratouch 1/4 Preisler Petr, č. p. 156, 53942 Svratouch 1/4 Preislerová Milada, č. p. 156, 53942 Svratouch 1/4	0	89		přístup
220		230/2	1030	zahrada	Bouška Václav, č. p. 425, 53943 Krouna 1/6 Boušková Jiřina, č. p. 296, 53942 Svratouch 1/2 Herdová Romana, Neumannova 2075/45, Žďár nad Sázavou 4, 59101 Žďár nad Sázavou 1/6 Zlatohlávková Iveta, Terezy Novákové 831, 53973 Skuteč 1/6	0	7		přístup
10001		1475/1	250	ostatní plocha	Obec Svratouch, č.p. 290, 53942 Svratouch	166	75	stavba	přístup
10001		1475/5	52	vodní plocha	Obec Svratouch, č.p. 290, 53942 Svratouch	49	3	stavba	přístup
10001		1970/1	3108	ostatní plocha	Obec Svratouch, č.p. 290, 53942 Svratouch	17	32	stavba	přístup
10001		1970/7	49	ostatní plocha	Obec Svratouch, č.p. 290, 53942 Svratouch	0	15		přístup
10001		1972/1	3996	ostatní plocha	Obec Svratouch, č.p. 290, 53942 Svratouch	26	338	stavba	přístup
10001		1972/12	188	ostatní plocha	Obec Svratouch, č.p. 290, 53942 Svratouch	13	36	stavba	přístup
10001		1972/17	116	ostatní plocha	Obec Svratouch, č.p. 290, 53942 Svratouch	1	32	stavba	přístup
723		2104/1	1197	vodní plocha	Lesy České republiky, s.p., Přemyslova 1106/19, Nový Hradec Králové, 50008 Hradec Králové	913	284	stavba	přístup
723		2104/5	39	vodní plocha	Lesy České republiky, s.p., Přemyslova 1106/19, Nový Hradec Králové, 50008 Hradec Králové	38	1	stavba	přístup
431		st. 153	552	zastavěná plocha a nádvoří	Moučka Miloslav, č. p. 7, 53942 Svratouch	0	41		přístup

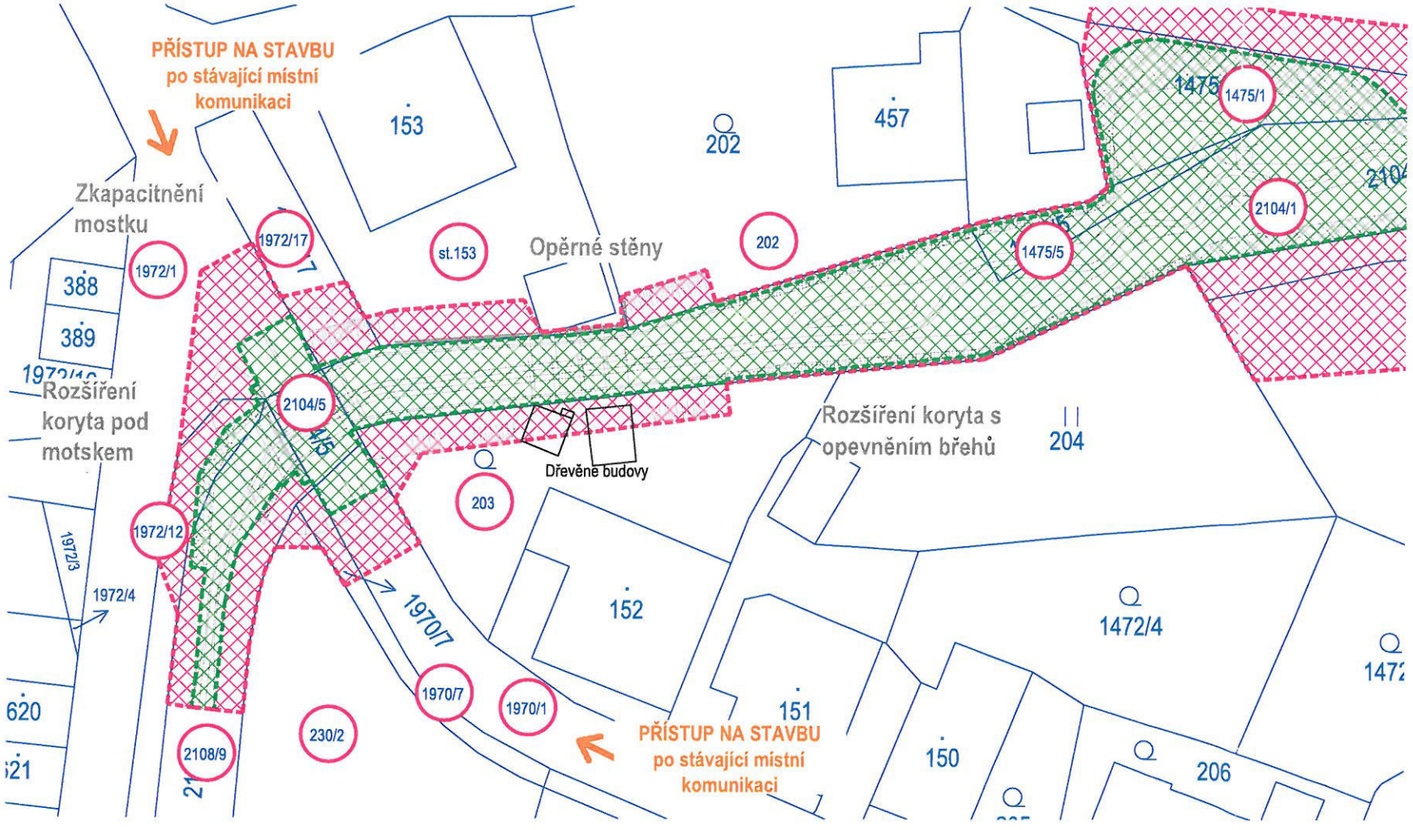

Legenda:

- HRANICE KATASTRU NEMOVITOSTÍ
- NÁVRH
- HRANICE DOČASNÉHO ZÁBORU
- HRANICE TRVALÉHO ZÁBORU
- 204/2 DOTČENÉ PARCELY
- DOČASNÝ ZÁBOR
- TRVALÝ ZÁBOR

OBEC SVRATOUCH
539 42 SVRATOUCH
-2-

S

Dne: 4.9.2019

Jméno: VÁCLAV BOUŠKA

Podpis:

Souhlas vlastníka pozemku se stavbou

uzavřený ve smyslu ustanovení § 184a k umístění a k provedení stavebního záměru, dle zákona č. 183/2006 Sb., o územním plánování a stavebním řádu (stavební zákon), ve znění pozdějších předpisů

Karel vtípil

rodné číslo/ IČ :
bytem/ sídlo: č.p. 225, 539 42 Svratouch

dále jen **„vlastník"**

a

Obec Svratouch

se sídlem:	Obecní úřad č.p. 290, 539 42 Svratouch
za níž jedná na základě plné moci:	Jiří Socha
IČ:	00271004
DIČ:	CZ00271004

dále jen **„stavebník"**

uzavřeli níže uvedeného dne, měsíce a roku tuto

souhlas vlastníka pozemku se stavbou
„Svratouch, protipovodňové úpravy potoka Řivnáč"

I.

Vlastník má ve svém výlučném vlastnictví pozemek označený jako **pozemková parcela 202** v katastrálním území Svratouch, zapsané na listu vlastnictví č. 261 vedeném u Katastrálního úřadu pro Pardubický kraj, Katastrální pracoviště Chrudim (dále jen **„předmětný pozemek"**).

II.

1. Vlastník se stavebníkem, pro účely územního řízení dle § 86 odst. 2 písm. a) *a* stavebního řízení dle § 110 odst. 2 písm. a) případně společného územního a stavebního řízení dle § 94 odst. 2 písm. l) zákona č. 183/2006 Sb., o územním plánování a stavebním řádu (stavební zákon), ve znění pozdějších předpisů, sjednává souhlas vlastníka předmětného pozemku se stavbou **„Svratouch. protipovodňové úpravy potoka Řivnáč"** (dále jen "předmětná stavba").
2. Stavebník hodlá využít předmětné pozemky k realizaci protipovodňových opatření. Předpokládaný termín dokončení realizace předmětné stavby bude nejpozději do konce roku 2025.

III.

1. Vlastník předmětných pozemků dává stavebníkovi za podmínek dohodnutých v tomto souhlasu právo provést předmětnou stavbu na předmětných pozemcích (viz čl. I a II.).
2. Vlastník předmětných pozemků souhlasí, aby byl tento dokument podkladem pro územní, stavební, případně společné územní a stavební řízení jako souhlas vlastníka.
3. Vlastník pozemku souhlasí s případným kácením nezbytným pro realizaci stavby.
4. Vlastník pozemku souhlasí s udržitelností stavby minimálně po dobu 10-ti let od ukončení realizace stavby.

IV.

1. Stavebník se zavazuje, že při zřizování předmětné stavby bude co nejvíce šetřit práva vlastníka předmětných pozemků a vstup na ně mu oznámí v dostatečném předstihu.
2. Vznikne-li vlastníkovi majetková újma prokazatelně způsobená v důsledku realizace předmětné stavby (dle čl. II. této smlouvy), stavebník se zavazuje vlastníkovi tuto újmu nahradit.
3. Dále se stavebník zavazuje, že po ukončení prací uvede předmětné pozemky do stavu před zahájením stavebních prací na vlastní náklad.

V.

V případě, že předmětná stavba nebude z jakýchkoliv důvodů realizována, nebo pokud nebudou předmětné pozemky předmětnou stavbou dotčeny, nejsou účastníci tohoto souhlasu vzájemnými závazky dle tohoto souhlasu vázáni. Vlastník a stavebník prohlašují, že v tomto případě nebudou mít vůči sobě žádných finančních ani jiných požadavků.

VI.

1. Vlastník a stavebník prohlašují a svými podpisy na tomto souhlasu stvrzují, že tento souhlas byl uzavřen svobodně, vážně, nikoliv pod nátlakem či v tísni za nápadně nevýhodných podmínek.
2. Souhlas nabývá platnosti a účinnosti dnem podpisu stavebníka a vlastníka po dohodě o celém jeho obsahu.
3. Práva a povinnosti plynoucí z tohoto souhlasu jsou závazná i pro případné právní nástupce účastníků tohoto souhlasu.
4. Vlastník a stavebník se dohodli, že jakékoliv doplňky nebo změny tohoto souhlasu je možné učinit pouze písemnou dohodou vlastníka a stavebníka, a to ve formě písemných dodatků k němu, odsouhlasených a podepsaných oběma stranami.
5. Souhlas je vystaven ve třech vyhotoveních, z nichž každé má platnost originálu. Vlastník obdrží jeden výtisk, stavebník si ponechá dva výtisky.

Ve Svratouchu dne 10.9.19

Karel Vtípil
vlastník

Ve Svratouchu dne 10.9.19

Jiří Socha
starosta obce Svratouch

OBEC SVRATOUCH
539 42 SVRATOUCH
-2-

KATASTRÁLNÍ SITUAČNÍ VÝKRES - Výřez

Měřítko: 1:500

IDENTIFIKACE MAJETKOPRÁVNÍCH VZTAHŮ - STAVBA									
LIST VLASTNICTVÍ	K.Ú.	PARCELNÍ ČÍSLO	VÝMĚRA POZEMKŮ [m²]	DRUH POZEMKU	VLASTNÍK A JEHO ADRESA	TRVALÝ ZÁBOR POZEMKŮ [m²]	DOČASNÝ ZÁBOR POZEMKŮ [m²]	ZPŮSOB DOTČENÍ POZEMKŮ (m²)	
261	Svratouch [761583]	202	671	zahrada	Vtípil Karel, č. p. 225, 53942 Svratouch	0	20		přístup
103		203	395	zahrada	Hrouzková Iva, Chlum 67, 53962 Hlinsko 1/4 Preisler Jiří, č. p. 156, 53942 Svratouch 1/4 Preisler Petr, č. p. 156, 53942 Svratouch 1/4 Preislerová Milada, č. p. 156, 53942 Svratouch 1/4	0	89		přístup
220		230/2	1030	zahrada	Bouška Václav, č. p. 425, 53943 Krouna 1/6 Boušková Jiřina, č. p. 296, 53942 Svratouch 1/2 Herdová Romana, Neumannova 2075/45, Žďár nad Sázavou 4, 59101 Žďár nad Sázavou 1/6 Zlatohlávková Iveta, Terezy Novákové 831, 53973 Skuteč 1/6	0	7		přístup
10001		1475/1	250	ostatní plocha	Obec Svratouch, č.p. 290, 53942 Svratouch	166	75	stavba	přístup
10001		1475/5	52	vodní plocha	Obec Svratouch, č.p. 290, 53942 Svratouch	49	3	stavba	přístup
10001		1970/1	3108	ostatní plocha	Obec Svratouch, č.p. 290, 53942 Svratouch	17	32	stavba	přístup
10001		1970/7	49	ostatní plocha	Obec Svratouch, č.p. 290, 53942 Svratouch	0	15		přístup
10001		1972/1	3996	ostatní plocha	Obec Svratouch, č.p. 290, 53942 Svratouch	26	338	stavba	přístup
10001		1972/12	188	ostatní plocha	Obec Svratouch, č.p. 290, 53942 Svratouch	13	36	stavba	přístup
10001		1972/17	116	ostatní plocha	Obec Svratouch, č.p. 290, 53942 Svratouch	1	32	stavba	přístup
723		2104/1	1197	vodní plocha	Lesy České republiky, s.p., Přemyslova 1106/19, Nový Hradec Králové, 50008 Hradec Králové	913	284	stavba	přístup
723		2104/5	39	vodní plocha	Lesy České republiky, s.p., Přemyslova 1106/19, Nový Hradec Králové, 50008 Hradec Králové	38	1	stavba	přístup
431		st. 153	552	zastavěná plocha a nádvoří	Moučka Miloslav, č. p. 7, 53942 Svratouch	0	41		přístup

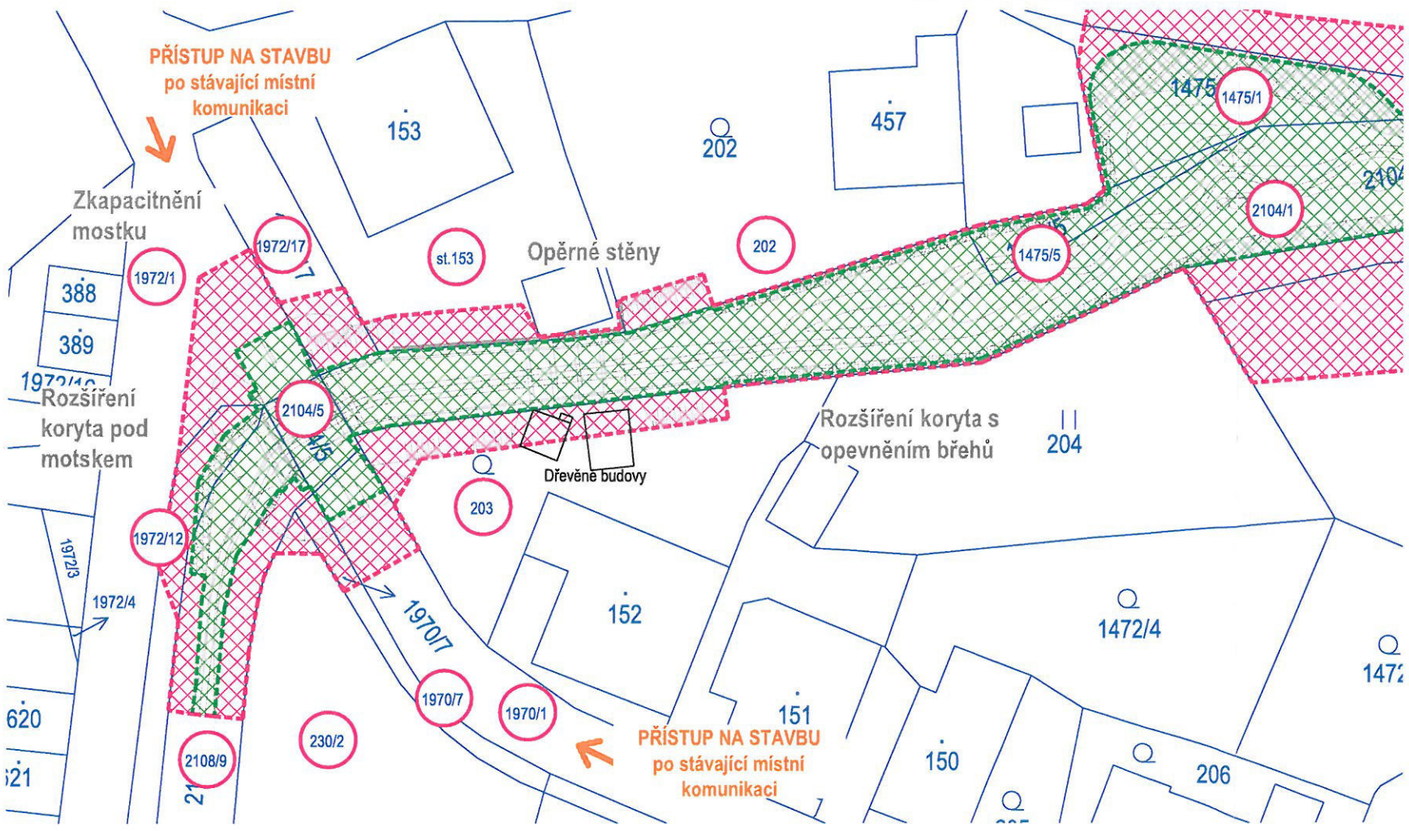

Legenda:

- HRANICE KATASTRU NEMOVITOSTÍ
- NÁVRH
- HRANICE DOČASNÉHO ZÁBORU
- HRANICE TRVALÉHO ZÁBORU
- 204/2 DOTČENÉ PARCELY
- DOČASNÝ ZÁBOR
- TRVALÝ ZÁBOR

OBEC SVRATOUCH
539 42 SVRATOUCH
-2-

S

Dne: 10.9.19

Jméno: VTÍPIL KAREL

Podpis:

Souhlas vlastníka pozemku se stavbou

uzavřený ve smyslu ustanovení § 184a k umístění a k provedení stavebního záměru, dle zákona č. 183/2006 Sb., o územním plánování a stavebním řádu (stavební zákon), ve znění pozdějších předpisů

Miloslav Moučka

rodné číslo/ IČ :
bytem/ sídlo: č.p. 7, 539 42 Svratouch

dále jen **„vlastník"**

a

Obec Svratouch

se sídlem:	Obecní úřad č.p. 290, 539 42 Svratouch
za níž jedná na základě plné moci:	Jiří Socha
IČ:	00271004
DIČ:	CZ00271004

dále jen **„stavebník"**

uzavřeli níže uvedeného dne, měsíce a roku tuto

souhlas vlastníka pozemku se stavbou
„Svratouch, protipovodňové úpravy potoka Řivnáč"

I.

Vlastník má ve svém výlučném vlastnictví pozemek označený jako **stavební parcela st. 153** v katastrálním území Svratouch, zapsané na listu vlastnictví č. 431 vedeném u Katastrálního úřadu pro Pardubický kraj, Katastrální pracoviště Chrudim (dále jen **„předmětný pozemek"**).

II.

1. Vlastník se stavebníkem, pro účely územního řízení dle § 86 odst. 2 písm. a) *a* stavebního řízení dle § 110 odst. 2 písm. a) případně společného územního a stavebního řízení dle § 94 odst. 2 písm. l) zákona č. 183/2006 Sb., o územním plánování a stavebním řádu (stavební zákon), ve znění pozdějších předpisů, sjednává souhlas vlastníka předmětného pozemku se stavbou **„Svratouch. protipovodňové úpravy potoka Řivnáč"** (dále jen "předmětná stavba").
2. Stavebník hodlá využít předmětné pozemky k realizaci protipovodňových opatření. Předpokládaný termín dokončení realizace předmětné stavby bude nejpozději do konce roku 2025.

III.

1. Vlastník předmětných pozemků dává stavebníkovi za podmínek dohodnutých v tomto souhlasu právo provést předmětnou stavbu na předmětných pozemcích (viz čl. I a II.).
2. Vlastník předmětných pozemků souhlasí, aby byl tento dokument podkladem pro územní, stavební, případně společné územní a stavební řízení jako souhlas vlastníka.
3. Vlastník pozemku souhlasí s případným kácením nezbytným pro realizaci stavby.
4. Vlastník pozemku souhlasí s udržitelností stavby minimálně po dobu 10-ti let od ukončení realizace stavby.

IV.

1. Stavebník se zavazuje, že při zřizování předmětné stavby bude co nejvíce šetřit práva vlastníka předmětných pozemků a vstup na ně mu oznámí v dostatečném předstihu.
2. Vznikne-li vlastníkovi majetková újma prokazatelně způsobená v důsledku realizace předmětné stavby (dle čl. II. této smlouvy), stavebník se zavazuje vlastníkovi tuto újmu nahradit.
3. Dále se stavebník zavazuje, že po ukončení prací uvede předmětné pozemky do stavu před zahájením stavebních prací na vlastní náklad.

V.

V případě, že předmětná stavba nebude z jakýchkoliv důvodů realizována, nebo pokud nebudou předmětné pozemky předmětnou stavbou dotčeny, nejsou účastníci tohoto souhlasu vzájemnými závazky dle tohoto souhlasu vázáni. Vlastník a stavebník prohlašují, že v tomto případě nebudou mít vůči sobě žádných finančních ani jiných požadavků.

VI.

1. Vlastník a stavebník prohlašují a svými podpisy na tomto souhlasu stvrzují, že tento souhlas byl uzavřen svobodně, vážně, nikoliv pod nátlakem či v tísni za nápadně nevýhodných podmínek.
2. Souhlas nabývá platnosti a účinnosti dnem podpisu stavebníka a vlastníka po dohodě o celém jeho obsahu.
3. Práva a povinnosti plynoucí z tohoto souhlasu jsou závazná i pro případné právní nástupce účastníků tohoto souhlasu.
4. Vlastník a stavebník se dohodli, že jakékoliv doplňky nebo změny tohoto souhlasu je možné učinit pouze písemnou dohodou vlastníka a stavebníka, a to ve formě písemných dodatků k němu, odsouhlasených a podepsaných oběma stranami.
5. Souhlas je vystaven ve třech vyhotoveních, z nichž každé má platnost originálu. Vlastník obdrží jeden výtisk, stavebník si ponechá dva výtisky.

Ve Svratouchu dne 13.9.19

.....

Miloslav Moučka
vlastník

Ve Svratouchu dne 12.9.19

.....

Jiří Socha
starosta obce Svratouch

OBEC SVRATOUCH
539 42 SVRATOUCH
-2-

KATASTRÁLNÍ SITUAČNÍ VÝKRES - Výřez

Měřítko: 1:500

IDENTIFIKACE MAJETKOPRÁVNÍCH VZTAHŮ - STAVBA									
LIST VLASTNICTVÍ	K.Ú.	PARCELNÍ ČÍSLO	VÝMĚRA POZEMKŮ [m²]	DRUH POZEMKU	VLASTNÍK A JEHO ADRESA	TRVALÝ ZÁBOR POZEMKŮ [m²]	DOČASNÝ ZÁBOR POZEMKŮ [m²]	ZPŮSOB DOTČENÍ POZEMKŮ (m²)	
261	Svratouch [761583]	202	671	zahrada	Vtípil Karel, č. p. 225, 53942 Svratouch	0	20		přístup
103		203	395	zahrada	Hrouzková Iva, Chlum 67, 53962 Hlinsko 1/4 Preisler Jiří, č. p. 156, 53942 Svratouch 1/4 Preisler Petr, č. p. 156, 53942 Svratouch 1/4 Preislerová Milada, č. p. 156, 53942 Svratouch 1/4	0	89		přístup
220		230/2	1030	zahrada	Bouška Václav, č. p. 425, 53943 Krouna 1/6 Boušková Jiřina, č. p. 296, 53942 Svratouch 1/2 Herdová Romana, Neumannova 2075/45, Žďár nad Sázavou 4, 59101 Žďár nad Sázavou 1/6 Zlatohlávková Iveta, Terezy Novákové 831, 53973 Skuteč 1/6	0	7		přístup
10001		1475/1	250	ostatní plocha	Obec Svratouch, č.p. 290, 53942 Svratouch	166	75	stavba	přístup
10001		1475/5	52	vodní plocha	Obec Svratouch, č.p. 290, 53942 Svratouch	49	3	stavba	přístup
10001		1970/1	3108	ostatní plocha	Obec Svratouch, č.p. 290, 53942 Svratouch	17	32	stavba	přístup
10001		1970/7	49	ostatní plocha	Obec Svratouch, č.p. 290, 53942 Svratouch	0	15		přístup
10001		1972/1	3996	ostatní plocha	Obec Svratouch, č.p. 290, 53942 Svratouch	26	338	stavba	přístup
10001		1972/12	188	ostatní plocha	Obec Svratouch, č.p. 290, 53942 Svratouch	13	36	stavba	přístup
10001		1972/17	116	ostatní plocha	Obec Svratouch, č.p. 290, 53942 Svratouch	1	32	stavba	přístup
723		2104/1	1197	vodní plocha	Lesy České republiky, s.p., Přemyslova 1106/19, Nový Hradec Králové, 50008 Hradec Králové	913	284	stavba	přístup
723		2104/5	39	vodní plocha	Lesy České republiky, s.p., Přemyslova 1106/19, Nový Hradec Králové, 50008 Hradec Králové	38	1	stavba	přístup
431		st. 153	552	zastavěná plocha a nádvoří	Moučka Miloslav, č. p. 7, 53942 Svratouch	0	41		přístup

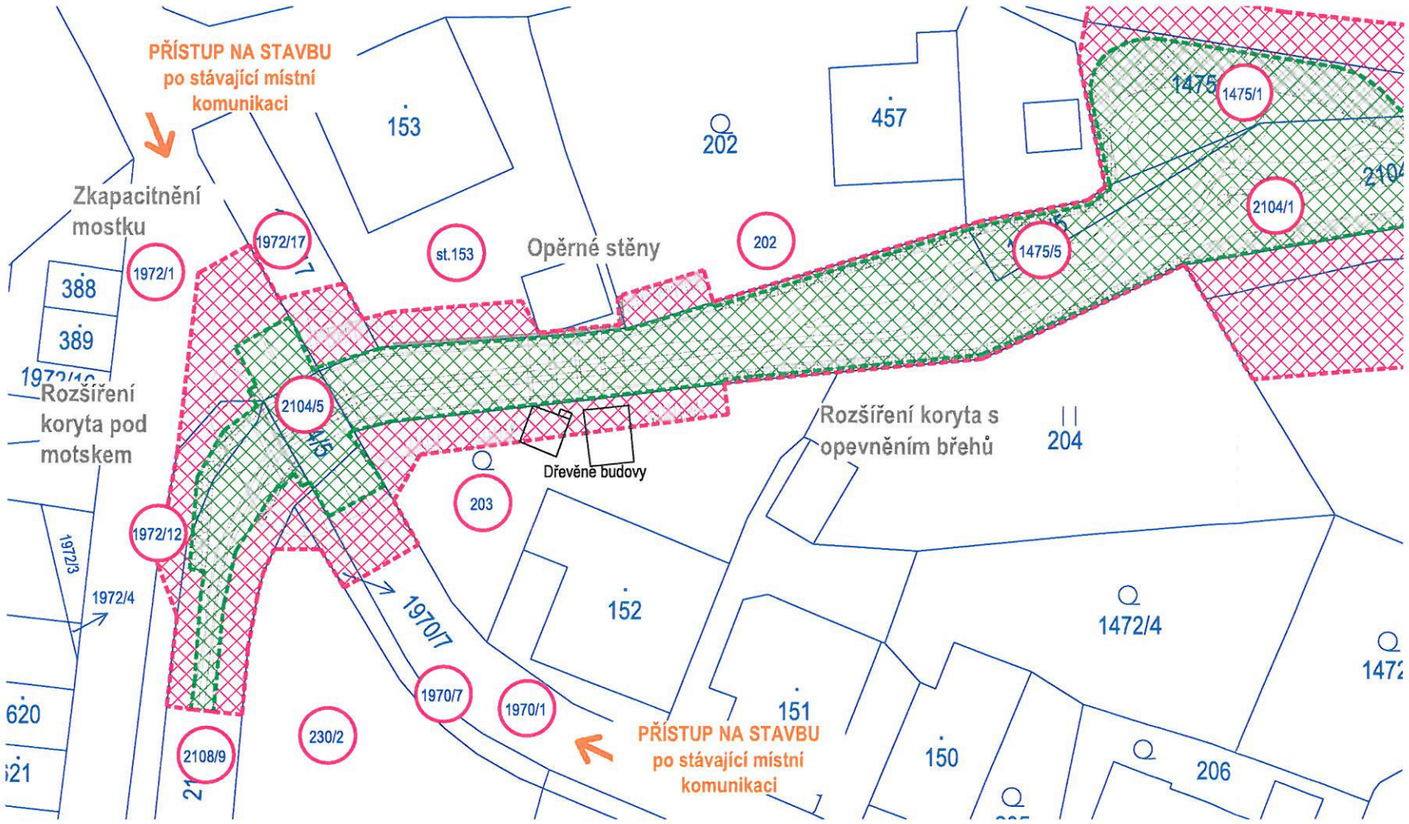

Legenda:

- HRANICE KATASTRU NEMOVITOSTÍ
- NÁVRH
- HRANICE DOČASNÉHO ZÁBORU
- HRANICE TRVALÉHO ZÁBORU
- 204/2 DOTČENÉ PARCELY
- DOČASNÝ ZÁBOR
- TRVALÝ ZÁBOR

S

OBEC SVRATOUCH
539 42 SVRATOUCH
-2-

Dne: 13.9.19

Jméno: MOUČKA MILOSLAV

Podpis:

KATASTRÁLNÍ SITUAČNÍ VÝKRES

Měřítko: 1:500

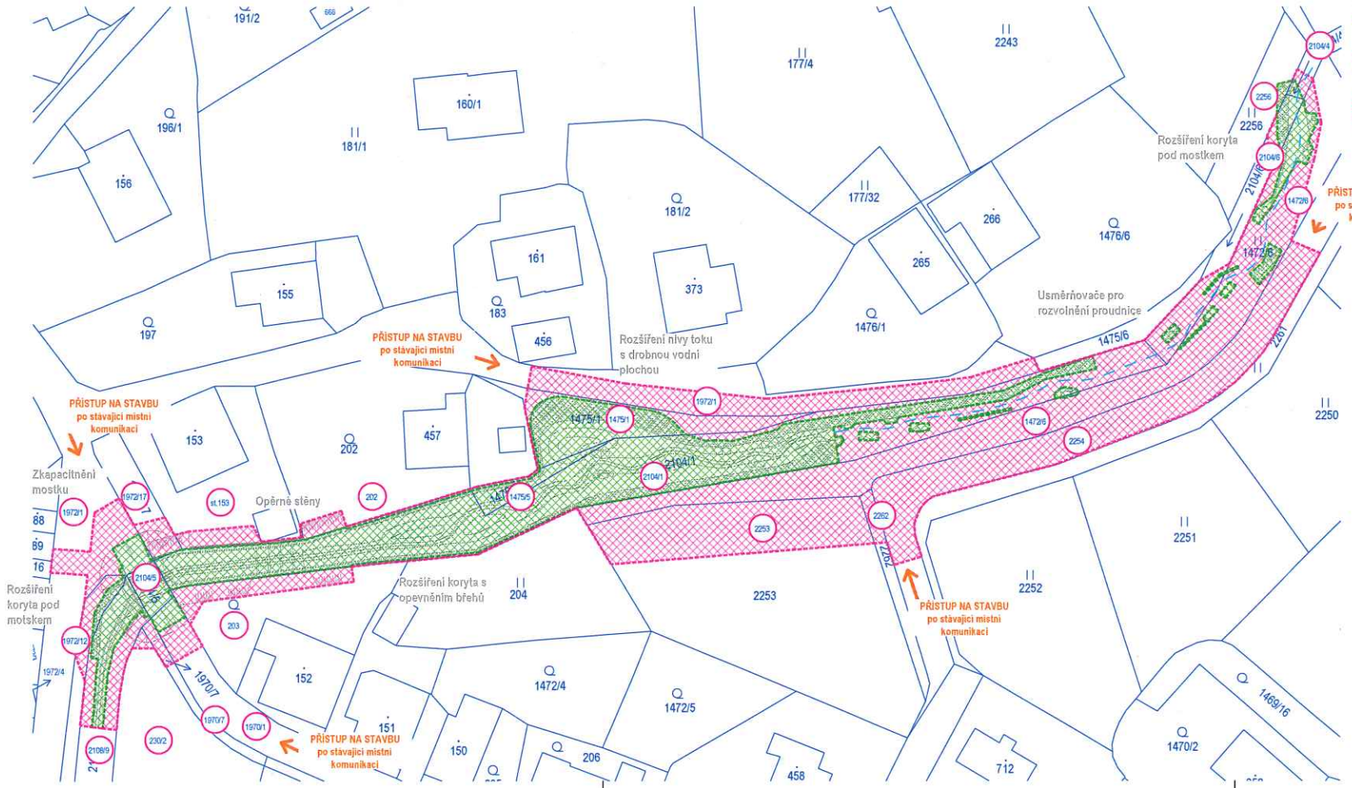

Legenda:

- HRANICE KATASTRU NEMOVITOSTÍ
- NÁVRH
- ROZLOVNĚNÍ PROUDNICE POMOCÍ USMĚRŇOVAČŮ - RENATURACE TOKU
- HRANICE DOČASNÉHO ZÁBORU
- HRANICE TRVALÉHO ZÁBORU
- DOTČENÉ PARCELY
- DOČASNÝ ZÁBOR
- TRVALÝ ZÁBOR

SOUHLASÍME S ÚZEMNÍM SPOLEČNÉHO ÚZEMNÍHO A STAVEBNÍHO POVOLENÍ

20.2.2020

Lesy České republiky, s.p. [IČ]
se sídlem Přemyslova 1106/19, Nový Hradec Králové
500 08 Hradec Králové
IČ: 42196451, DIČ: CZ42196451
Správa toků - oblast povodí Dyje
Jezuitská 14/13, Brno-město, 602 00 Brno

IDENTIFIKACE MAJETKOPRÁVNÍCH VZTAHŮ - STAVBA

LIST VLASTNICTVÍ	K.Ú.	PARCELNÍ ČÍSLO	VÝMĚRA POZEMKŮ [m²]	DRUH POZEMKU	VLASTNÍK A JEHO ADRESA	TRVALÝ ZÁBOR POZEMKŮ [m²]	DOČASNÝ ZÁBOR POZEMKŮ [m²]	ZPŮSOB DOTČENÍ POZEMKŮ (m²)	
261	Svratouch [761583]	202	671	zahrada	Vtípil Karel, č. p. 225, 53942 Svratouch	0	20		přístup
103		203	395	zahrada	Hrouzková Iva, Chlum 67, 53962 Hlinsko 1/4 Preisler Jiří, č. p. 156, 53942 Svratouch 1/4 Preisler Petr, č. p. 156, 53942 Svratouch 1/4 Preislerová Milada, č. p. 156, 53942 Svratouch 1/4	0	89		přístup
220		230/2	1030	zahrada	Bouška Václav, č. p. 425, 53943 Krouna 1/6 Boušková Jiřina, č. p. 296, 53942 Svratouch 1/2 Herdová Romana, Neumannova 2075/45, Žďár nad Sázavou 4, 59101 Žďár nad Sázavou 1/6 Zlatohlávková Iveta, Terezy Novákové 831, 53973 Skuteč 1/6	0	7		přístup
10001		1472/6	857	trvalý travní porost	Obec Svratouch, č.p. 290, 53942 Svratouch	76	671	stavba	přístup
10001		1475/1	250	ostatní plocha	Obec Svratouch, č.p. 290, 53942 Svratouch	166	75	stavba	přístup
10001		1475/5	52	vodní plocha	Obec Svratouch, č.p. 290, 53942 Svratouch	49	3	stavba	přístup
10001		1970/1	3108	ostatní plocha	Obec Svratouch, č.p. 290, 53942 Svratouch	17	32	stavba	přístup
10001		1970/7	49	ostatní plocha	Obec Svratouch, č.p. 290, 53942 Svratouch	0	15		přístup
10001		1972/1	3996	ostatní plocha	Obec Svratouch, č.p. 290, 53942 Svratouch	26	363	stavba	přístup
10001		1972/12	188	ostatní plocha	Obec Svratouch, č.p. 290, 53942 Svratouch	13	36	stavba	přístup
10001		1972/17	116	ostatní plocha	Obec Svratouch, č.p. 290, 53942 Svratouch	1	32	stavba	přístup
10001		2104/4	51	vodní plocha	Obec Svratouch, č.p. 290, 53942 Svratouch	5	9	stavba	přístup
723		2104/1	1197	vodní plocha	Lesy České republiky, s.p., Přemyslova 1106/19, Nový Hradec Králové, 50008 Hradec Králové	913	284	stavba	přístup
723		2104/5	39	vodní plocha	Lesy České republiky, s.p., Přemyslova 1106/19, Nový Hradec Králové, 50008 Hradec Králové	38	1	stavba	přístup
723		2104/6	174	vodní plocha	Lesy České republiky, s.p., Přemyslova 1106/19, Nový Hradec Králové, 50008 Hradec Králové	27	74	stavba	přístup
723		2108/9	444	vodní plocha	Lesy České republiky, s.p., Přemyslova 1106/19, Nový Hradec Králové, 50008 Hradec Králové	78	71	stavba	přístup
10001		2253	1329	trvalý travní porost	Obec Svratouch, č.p. 290, 53942 Svratouch	0	372		zařízení staveniště, přístup
10001		2254	1494	ostatní plocha	Obec Svratouch, č.p. 290, 53942 Svratouch	0	508		přístup
10001		2256	189	trvalý travní porost	Obec Svratouch, č.p. 290, 53942 Svratouch	7	0	stavba	
10001		2262	66	trvalý travní porost	Obec Svratouch, č.p. 290, 53942 Svratouch	0	19		přístup
431		st. 153	552	zastavěná plocha a nádvoří	Moučka Miloslav, č. p. 7, 53942 Svratouch	0	41		přístup

ENVICONS s. r. o.
Sídlo a provozovna společnosti
Hradecká 569
533 52 Pardubice - Polabiny
Tel./ FAX: +420 466 531 767
info@envicons.cz • www.envicons.cz

Datum / Date: 8/2019

Zakázka č. / Job No.: 8/2019

Stupeň / Stage: DÚR+DSP

Kraj / Region: Pardubický

Stavební úřad / Building Authority: MěÚ Hlinsko

Katastrální území / Catastral Area: Svratouch

Objednatel / Client: Obec Svratouch

Akce / Project: **Svratouch, protipovodňové úpravy potoka Řivnáč**

Stavební objekt / Building construction:

Název / Title: **Katastrální situační výkres**

Zodpovědný projektant / Responsible designer: Ing. Štěpán Plodek

Manažer projektu / Project manager: Ing. Lukáš Řádek

Návrh vypracoval / Elaborated by: Ing. Aleš Hejtman

Měřítko / Scale: 1:500

Výkres č. / DWG No.: C.2

Soupravo / Copy

E.4 Ostatní stanoviska, vyjádření, posudky a výsledky jednání vedených v průběhu zpracování dokumentace

Zmocnitel: Obec Svratouch IČ: 00271004

Sídlo: Svratouch 290, 539 42 Svratouch
Zmocnitel je zastoupen starostou obce: Jiřím Souchou

uděluje tuto

PLNOU MOC

Zmocněnci:
Společnosti Envicons, s.r.o., Hradecká 569, 533 52 Pardubice, IČ: 27560015, aby činila veškeré právní úkony nezbytné k zajištění správních řízení projektu „Svratouch, protipovodňové úpravy potoka Řivnáč".

Tato plná moc rovněž opravňuje zmocněnce k jednání s dotčenými subjekty a orgány státní správy a slouží k zajištění všech potřebných podkladů, souhlasů, rozhodnutí, smluv a stanovisek.

K této činnosti zmocňuje starosta obce Svratouch Jiří Socha, společnost ENVICONS, s.r.o., která má právo delegovat zmocnění na své zaměstnance.

Ve Svratouchu dne 18.12.2019

OBEC SVRATOUCH
539 42 SVRATOUCH

.....
Obec Svratouch
jednající Jiřím Sochou
starostou obce

Zmocnění přijímám.

V Pardubicích dne 18.12.2019

ENVICONS s.r.o.
Hradecká 569, 533 52 Pardubice - Polabiny
info@envicons.cz • www.envicons.cz
IČ: 275 60 015 • DIČ: CZ 275 60 015
ID datové schránky: 9vm4b4e

.....
ENVICONS, s.r.o.
jednající Ing. Lukášem Řádkem
jednatelem a ředitelem společnosti

VODNÍ DÍLA - TBD

Envicons s.r.o.
Ing. Zdeněk Andrýs

Hradecká 569
533 52 Pardubice

Vaše značka:	Naše značka:	Vyřizuje / telefon / e-mail:	V Praze dne:
OBJ 14/2019	O 9143/19	Ing. Plecitý /221408202 / plecity@vdtbd.cz	8. 1. 2020

Věc: PROTIPOVODŇOVÉ ÚPRAVY POTOKA ŘIVNÁČ –
1. SO 05 – Levá stěna před mostem, 2. SO 05 – Pravá stěna za mostem,
obec i k.ú. Svratouch, okres Chrudim, kraj Pardubický
- posudek k zařazení do kategorie o provádění dohledu (TBD)

Příloha: - 2 × posudek pro zařazení vodního díla do kategorie a provádění dohledu (TBD)

Na základě Vaší objednávky č. OBJ 14/2019 ze dne 18. 12. 2019 jsme vypracovali v souladu s ustanovením § 61 odst. 2 a 4 zákona č. 254/2001 Sb., o vodách a o změně některých zákonů (vodní zákon), ve znění zákona č. 150/2010 Sb. posudek, kterým navrhujeme jednotlivá vodní díla PROTIPOVODŇOVÉ ÚPRAVY POTOKA ŘIVNÁČ zařadit:

1. SO 05 – Levá stěna před mostem
do **IV. kategorie,**

2. SO 05 – Pravá stěna před mostem
do **IV. kategorie.**

Posudek současně konstatuje, že vodní díla „PROTIPOVODŇOVÉ ÚPRAVY POTOKA ŘIVNÁČ" mají charakter určených vodních děl ve smyslu § 3 vyhlášky č. 471/2001 Sb., o technickobezpečnostním dohledu nad vodními díly, ve znění vyhlášky č. 255/2010 Sb. a s ohledem na návrh jejich zařazení do IV. kategorie jsou podmínky pro provádění dohledu určeny citovanou vyhláškou v ustanoveních vztahujících se k určeným vodním dílům této kategorie. Další podmínky jsou uvedeny na straně dva kategorizačního posudku.

Upozorňujeme, že podle vodního zákona je třeba, aby o zařazení určených vodních děl do příslušné kategorie bylo rozhodnuto příslušným vodoprávním úřadem. Přiložený posudek proto předložte vodoprávnímu úřadu k rozhodnutí.

Podrobná kontrola úplnosti předložené dokumentace a správnosti technického řešení není předmětem kategorizačního posudku.

S pozdravem

Ing. Petr Smrž
vedoucí útvaru 402

VODNÍ DÍLA - TBD a. s.
Hybernská 1617/40
110 00 Praha 1

VODNÍ DÍLA - TBD a. s., Hybernská 1617/40, 110 00 Praha 1 (adresa sídla společnosti)

telefon: +420 221 408 (111)* IČ: 49241648
fax: 224 212 803 DIČ: CZ49241648
e-mail: praha@vdtbd.cz bank. spojení: Komerční banka, a. s., č.ú. 64504021/0100
web: www.vdtbd.cz

Pracoviště Brno:
Studená 909/2, 638 00 Brno - Lesná
telefon: +420 721 222 313
e-mail: brno@vdtbd.cz

Firma je zapsána v obchodním rejstříku Městského soudu v Praze, oddíl B, vložka 2154

POSUDEK

o potřebě, popřípadě návrhu podmínek provádění technickobezpečnostního dohledu (TBD) a k zařazení vodního díla do kategorie podle § 61 odst. 4 zákona č. 254/2001 Sb., o vodách a o změně některých zákonů (vodní zákon), ve znění zákona č. 150/2010 Sb.:

VODNÍ DÍLO
PROTIPOVODŇOVÁ ÚPRAVA POTOKA ŘIVNÁČ
1. SO 05 – LEVÁ STĚNA PŘED MOSTEM
2. SO 05 – PRAVÁ STĚNA PŘED MOSTEM

IDENTIFIKAČNÍ ÚDAJE

Kraj:	Pardubický
Okres:	Chrudim
Vodoprávní úřad:	MěÚ Hlinsko
Obec:	Svratouch, k.ú. Svratouch č.par. 203, st. 153, 1972/17 a 2104/5
Vodní tok:	Řivnáč (Brodek)
Číslo hydrologického pořadí povodí:	4-15-01-0040-0-00
Druh a typ díla:	železobetonové zdi obložené lomovým kamenem
Účel:	protipovodňová ochrana části obce Svratouch při průtoku $Q_{20} = 8\ m^3.s^{-1}$
Vlastník:	Obec Svratouch, Svratouch č.p. 290, 539 42 Svratouch
Stavebník:	Obec Svratouch

Vodní díla PROTIPOVODŇOVÉ ÚPRAVY POTOKA ŘIVNÁČ, určené ke vzdouvání nebo zadržování vody navrhujeme na základě ustanovení § 61, odst. 2 a 4, zákona č. 254/2001 Sb., o vodách, zařadit:

1. SO 05 – Levá stěna před mostem
do IV. kategorie,

2. SO 05 – Pravá stěna před mostem
do IV. kategorie.

ZDŮVODNĚNÍ

Kategorie byla navržena podle kritérií, uvedených v příloze č. 1, vyhlášky č. 471/2001 Sb., o technickobezpečnostním dohledu nad vodními díly, ve znění vyhlášky č. 255/2010 Sb., a po stanovení potenciálu škod postupem, uvedeným v Metodickém pokynu MZe ke zpracování posudků pro zařazení vodního díla do kategorie z hlediska technickobezpečnostního dohledu s návrhem podmínek provádění dohledu. Potenciál škod vyjadřuje součet bodového ohodnocení možných škod, ke kterým by došlo, pokud by vodní dílo havarovalo (došlo by k protržení vzdouvací konstrukce) při plném vzdutí toku před protipovodňovou ochrannou. Do těchto škod byly zahrnuty ztráty a ohrožení lidských životů, přímé škody na vlastním protipovodňovém opatření a stavbách a objektech v chráněném území zátopy od Q_{20}, ztráty způsobené vyřazením protipovodňového opatření z provozu a další nepřímé škody.

Posudek byl vypracován v souladu s § 61, odst. 9 a 10 zákona č. 254/2001 Sb., o vodách a o změně některých zákonů (vodní zákon), ve znění zákona č. 150/2010 Sb. odborně způsobilou osobou pověřenou MZe ke zpracování posudků pro zařazení vodních děl do kategorií z hlediska TBD. Posudek slouží pro potřeby vodoprávního úřadu, jehož samostatné rozhodnutí o rozsahu a podmínkách provádění TBD a o zařazení určeného vodního díla do kategorie je zpravidla součástí řízení o povolení jeho stavby nebo změny.

Pravomocné rozhodnutí vodoprávního úřadu bude rozesláno na vědomí ústřednímu vodoprávnímu úřadu a zpracovateli posudku doporučeným dopisem nebo přes datovou schránku.

Vstupní údaje pro pracovní postup při stanovení potenciálu škod a návrhu kategorie jsou shrnuty do standardně vedeného dotazníku uloženého u zpracovatele posudku, z něhož uvádíme:

Plocha povodí k profilu na východní okraji obce Svratouch:	5,67 km^2 (ČHMÚ)
N - leté průtoky:	Q_{100} = 15,6 $m^3.s^{-1}$ (ČHMÚ)
	Q_{50} = 11,9 $m^3.s^{-1}$ (ČHMÚ)
	Q_{20} = 8,0 $m^3.s^{-1}$ (ČHMÚ)
Rozhodující modifikovaný průtok při havárii díla 1:	3 $m^3.s^{-1}$
Rozhodující modifikovaný průtok při havárii díla 2:	5 $m^3.s^{-1}$
Obyvatelstvo ohrožené na životech v dotčeném území za PPO - 1:	0 osob
Obyvatelstvo ohrožené na životech v dotčeném území za PPO - 2:	0 osob

Další údaje:
Chráněné území tvoří intravilán obce Svratouch na levém a pravém břehu toku Řivnáč.

Potenciál škod:

1. PPO - 1: **P = 0,5 bodu**

2. PPO - 1: **P = 0,5 bodu**

Podle § 3 vyhlášky č. 471/2001 Sb., o TBD nad vodními díly, ve znění vyhlášky č. 255/2010 Sb., patří vodní dílo „PROTIPOVODŇOVÉ ÚPRAVY POTOKA ŘIVNÁČ: 1. SO 05 – Levá stěna před mostem a 2. SO 05 – Pravá stěna před mostem“ mezi určená vodní díla, která podléhají TBD. Jeho základní rozsah a četnost provádění jsou stanoveny rovněž touto vyhláškou a vyplývají z § 62 zákona č. 254/2001 Sb., o vodách a o změně některých zákonů (vodní zákon), ve znění zákona č. 150/2010 Sb.

Nad rámec minimálního rozsahu doporučujeme pro výše uvedená vodní díla zvýšit četnost provádění obchůzek v období zvýšených povodňových průtoků. Dále doporučujeme sledovat provádění stavebních prací v blízkém okolí VD a posuzovat jejich vliv na bezpečnost a provozní spolehlivost.

V Praze, dne 8. 1. 2020

Vypracoval:

Ing. Stanislav Plecitý

Za VODNÍ DÍLA - TBD a.s.:

Ing. Miloš Sedláček
ředitel a prokurista

CO: - vlastní

VODNÍ DÍLA - TBD a. s.
Hybernská 1617/40
110 00 Praha 1