DEŠŤOVÁ KANALIZACE PODÉLNÝ PROFIL

KATASTRY	Horní Slavkov		
PARCELNÍ ČÍSLA	1883/4		
DRUH POVRCHU	nezpevněný povrch		
VZDÁLENOSTI ŠACHET	30.40	26.90	
OZNAČENÍ ŠACHET	SŠ–S	DŠ1	LS2

SMĚROVÉ POMĚRY

MĚŘÍTKA 1:500/100

LEGENDA TYPŮ ČAR
PŮVODNÍ TERÉN
UPRAVENÝ TERÉN

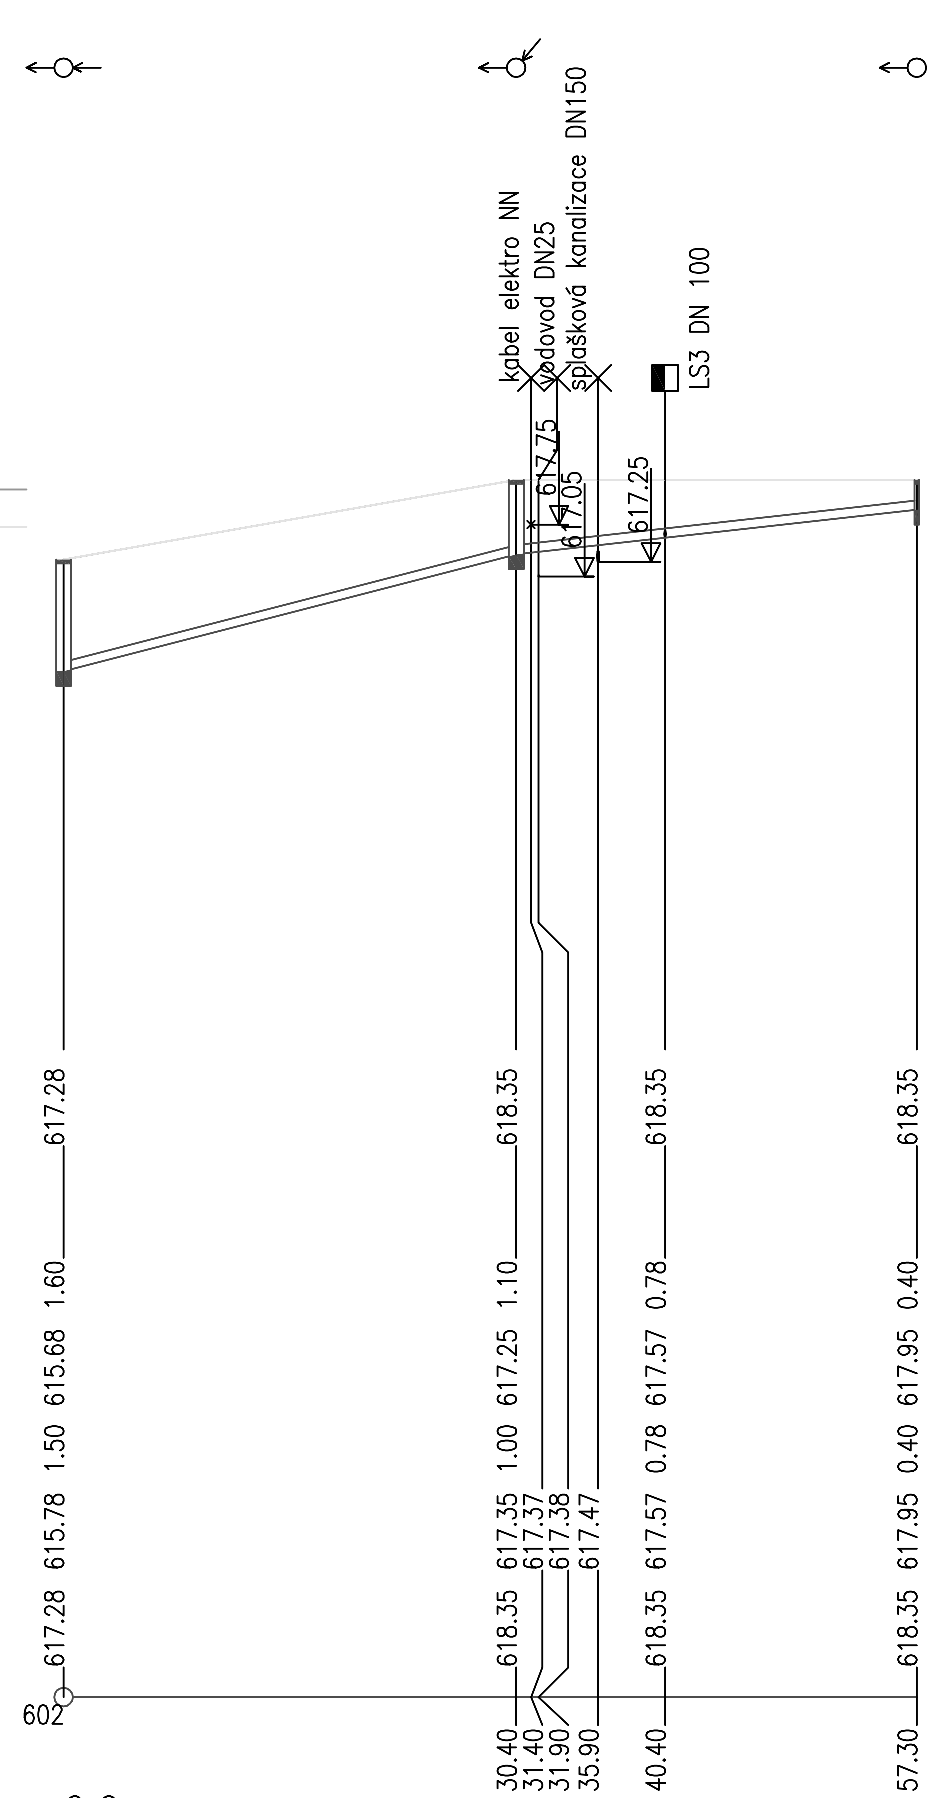

SOUBĚH

STANIČENÍ	KÓTA UPRAVENÉHO TERÉNU	KÓTA HRUBÝCH TERÉNNÍCH ÚPRAV	HLOUBKA VÝKOPU	KÓTA VÝKOPU	HLOUBKA DNA POTRUBÍ	KÓTA DNA POTRUBÍ	KÓTA PŮVODNÍHO TERÉNU
	617.28		1.60	615.68	1.50	615.78	617.28
30.40	618.35		1.10	617.25	1.00	617.35	618.35
31.40						617.37	
31.90						617.38	
35.90						617.47	
40.40	618.35		0.78	617.57	0.78	617.57	618.35
57.30	618.35		0.40	617.95	0.40	617.95	618.35

SROVNÁVACÍ ROVINA 602

STANIČENÍ [km/m]	0.0	
PROFIL[mm]–MATERIÁL–DÉLKA[m]	DN125–KG125 DN8–57.30	
SKLON[promile]–DÉLKA[m]	51.6–30.40	22.3–26.90
ULOŽENÍ	písek	
KAPACITNÍ PRŮTOK[l/s]–RYCHLOST[m/s]		
SKUTEČNÝ PRŮTOK[l/s]–RYCHLOST[m/s]		

KATASTRY	Horní Slavkov	
PARCELNÍ ČÍSLA	1883/4	
DRUH POVRCHU	nezpevněný povrch	
VZDÁLENOSTI ŠACHET	13.70	
OZNAČENÍ ŠACHET	DŠ1	LS1

SMĚROVÉ POMĚRY

MĚŘÍTKA 1:500/100

LEGENDA TYPŮ ČAR
PŮVODNÍ TERÉN
UPRAVENÝ TERÉN

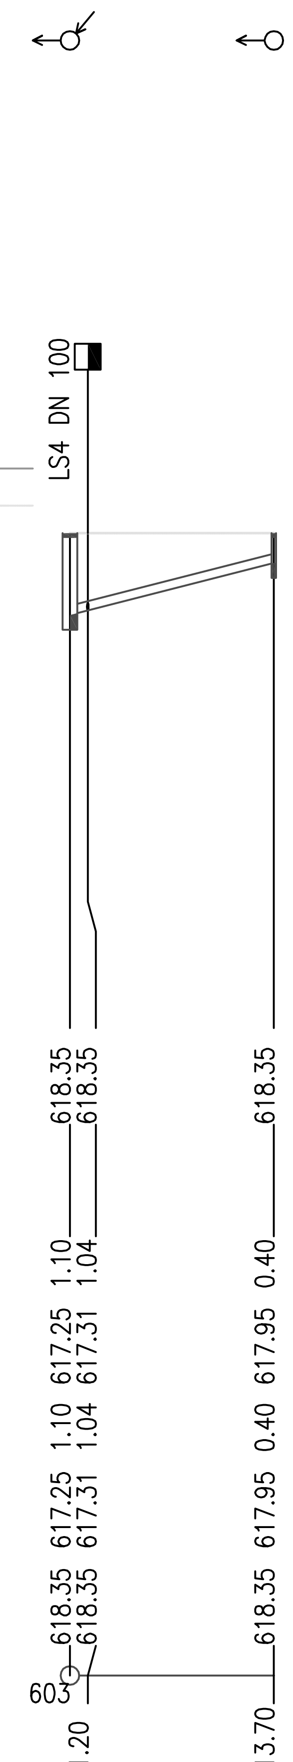

SOUBĚH

STANIČENÍ	KÓTA UPRAVENÉHO TERÉNU	KÓTA HRUBÝCH TERÉNNÍCH ÚPRAV	HLOUBKA VÝKOPU	KÓTA VÝKOPU	HLOUBKA DNA POTRUBÍ	KÓTA DNA POTRUBÍ	KÓTA PŮVODNÍHO TERÉNU
	618.35		1.10	617.25	1.10	617.25	618.35
1.20	618.35		1.04	617.31	1.04	617.31	618.35
13.70	618.35		0.40	617.95	0.40	617.95	618.35

SROVNÁVACÍ ROVINA 603

STANIČENÍ [km/m]	0.0
PROFIL[mm]–MATERIÁL–DÉLKA[m]	DN125–KG PVC125–13.70
SKLON[promile]–DÉLKA[m]	51.1–13.70
ULOŽENÍ	
KAPACITNÍ PRŮTOK[l/s]–RYCHLOST[m/s]	
SKUTEČNÝ PRŮTOK[l/s]–RYCHLOST[m/s]	

PROJEKTOVÁ KANCELÁŘ
Ing. Pavel HEINZ
Vítězná 2010, 356 01 Sokolov
tel., fax. 352605418
mobilní telefon +420607772271
e-mail p_tip@volny.cz
IČO 18692761

Změna		Číslo	
Paré číslo		Datum	
Vedoucí projektant	Zodpovědný projektant části TZB	Vypracoval	Kreslil
ING.HEINZ	P.STEJSKAL	P.STEJSKAL	P.STEJSKAL
Místo	Horní Slavkov	Katastr	Horní Slavkov
Kraj	KARLOVARSKÝ	Stavební úřad	Horní Slavkov
Stavebník	STAVEBNÍK		

Projektant části PD
Ing. Pavel Heinz
Vítězná 2010, 356 01 Sokolov
tel., fax. 352605418
mobilní telefon +420607772271
e-mail p_tip@volny.cz
IČO 18692761

Formát	A2
Datum	09/2017
Stupeň	DSP
Arch.č.	12/09-2017
Měřítko	1:500/100
Výkr. č.	D.1.4.1.4

Stavba / Objekt: Novostavba objektu pro administrativu a šatny, ÚSKK, a.s. v Horním Slavkově

Předmět: DEŠŤOVÁ KANALIZACE PODÉLNÝ PROFIL