


VZDUCHOTECHNIKA PŮDORYS 1NP

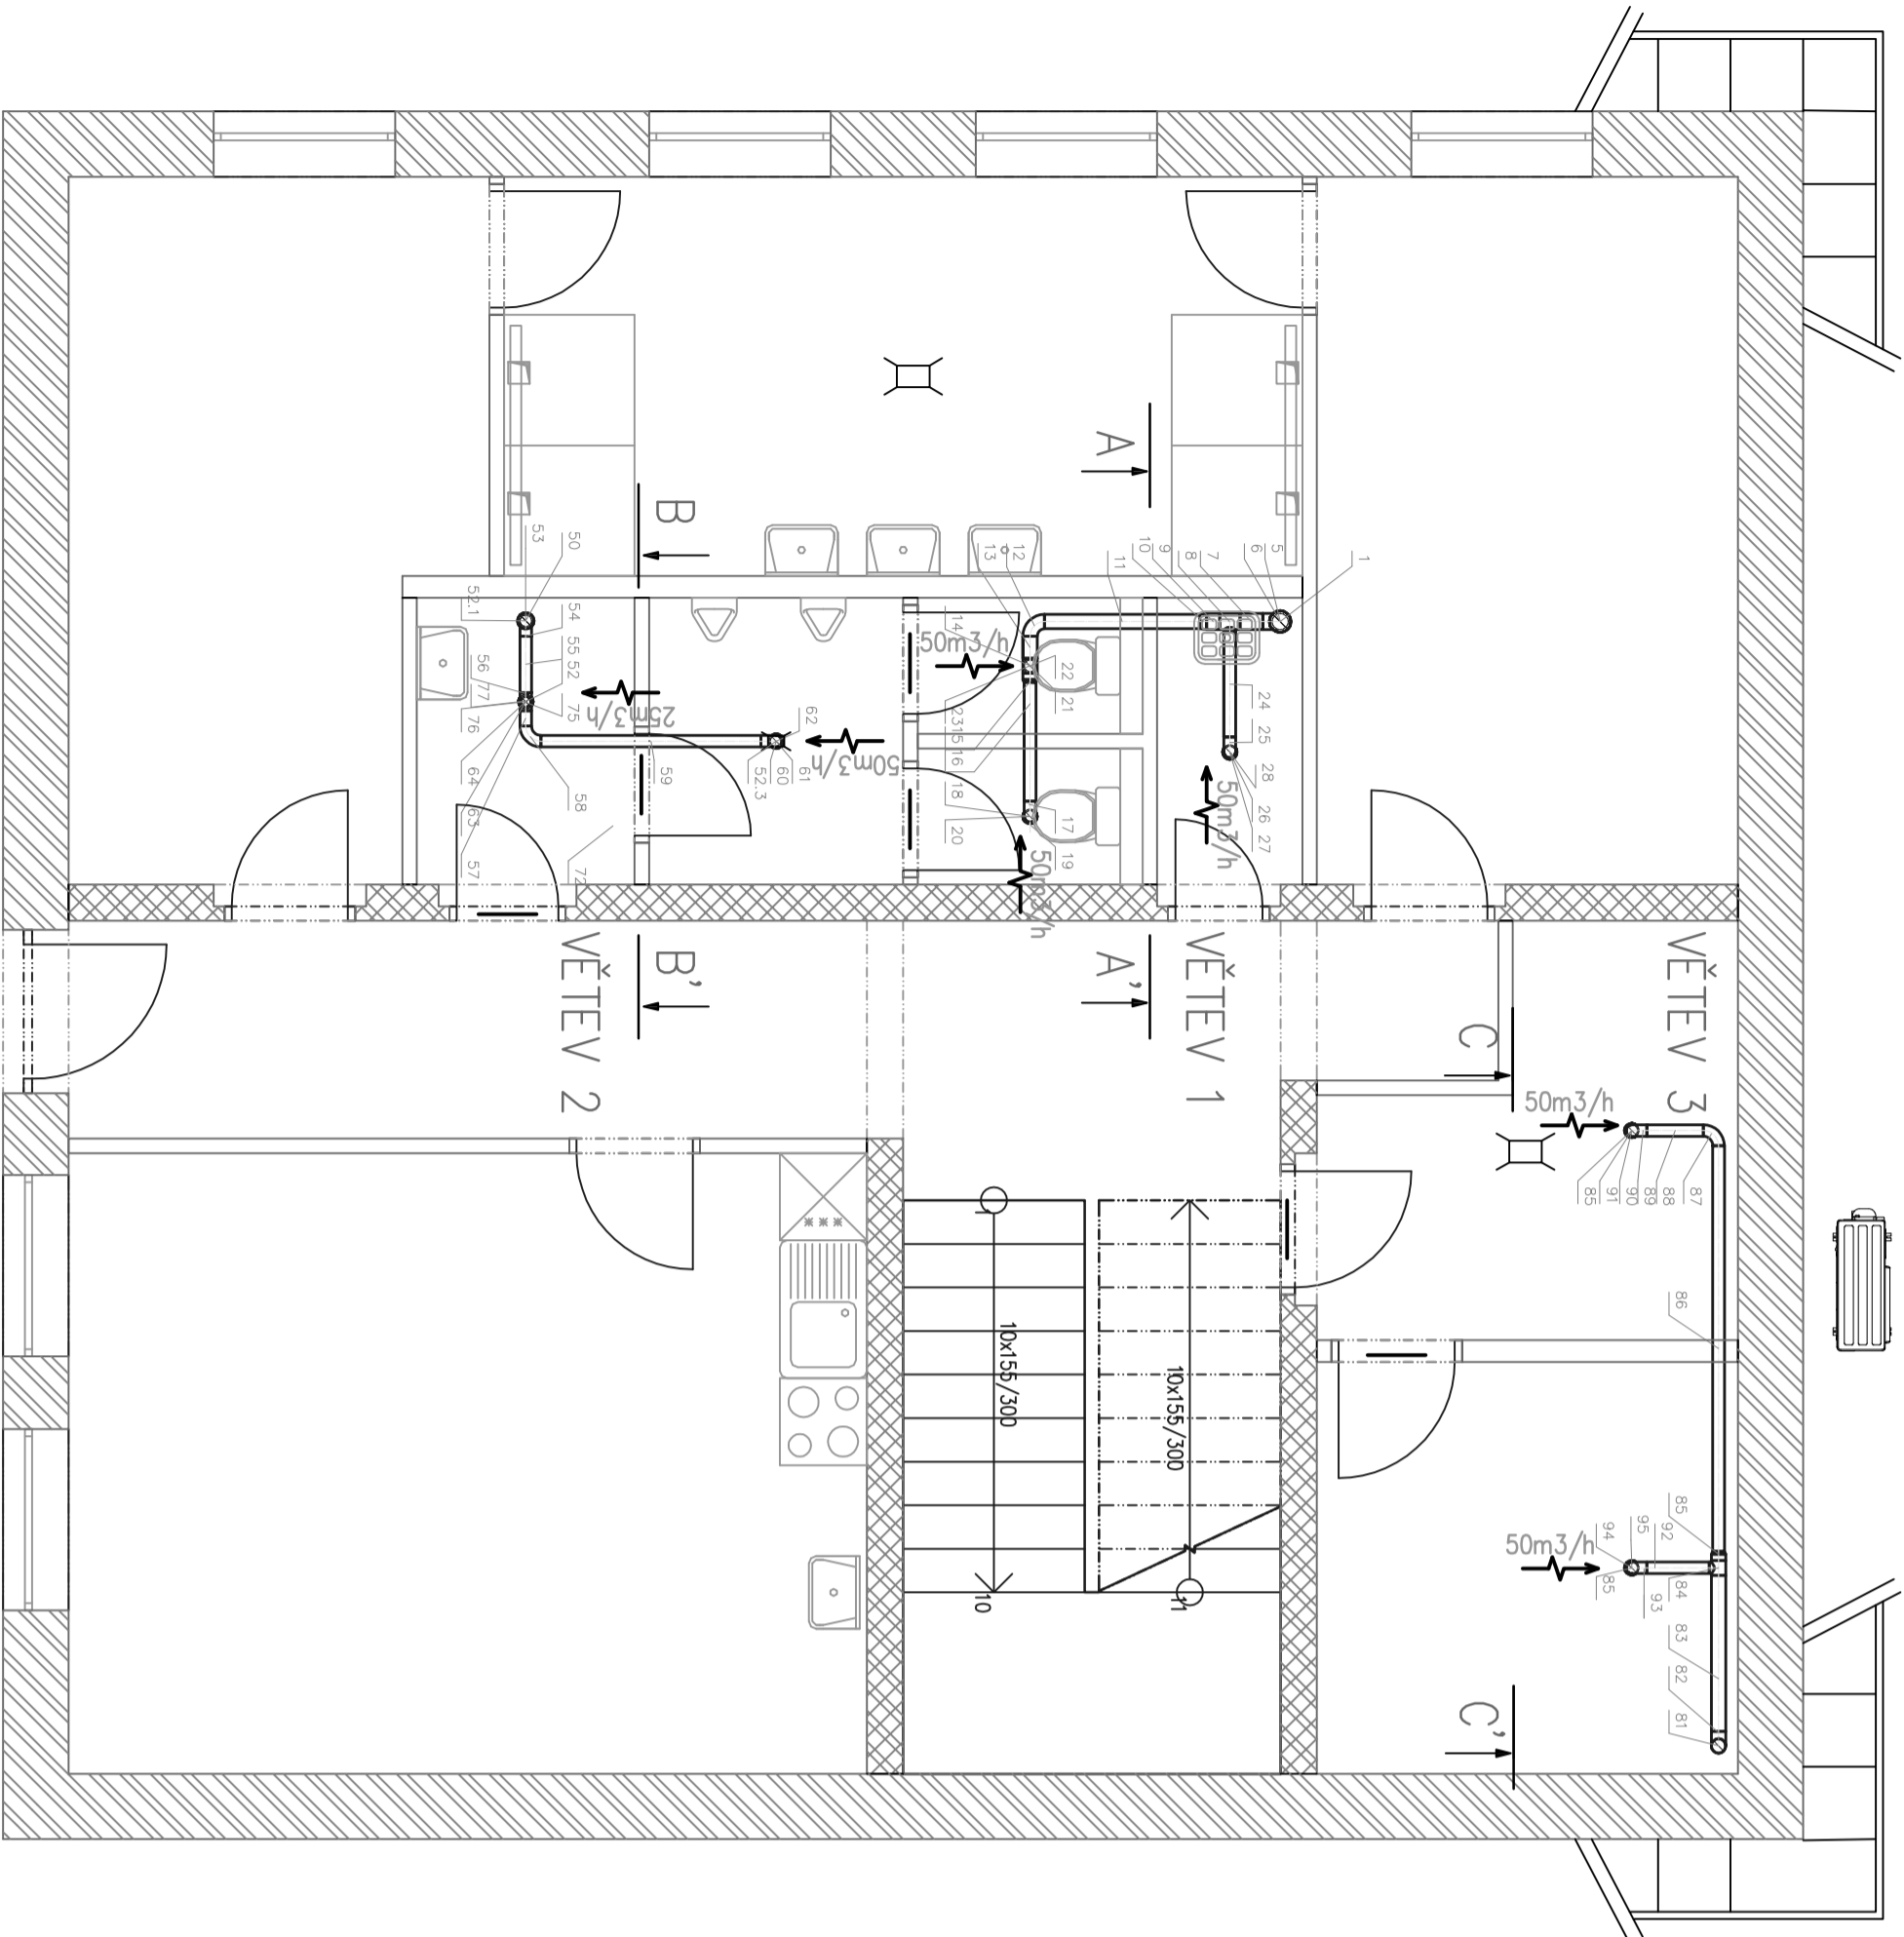

— DVEŘNÍ MŘÍŽKA PT 489M

<div><div>Ing. Pavel HEINZ</div><div>PROJEKTOVÁ KANCELÁŘ</div><div>Vítězná 2010, 356 01 SOKOLOV</div><div>tel., fax: 352603418</div><div>mobilitní telefon +420607772271</div><div>e-mail p. tip@volny.cz</div><div>ICO 18692761</div></div>	Změna		Číslo	
	Paré číslo		Datum	
Vedoucí projektant		Zodpovědný projektant části TZB	Vypracoval	Kreslil
ING. HEINZ		P. STEJSKAL	P. STEJSKAL	P. STEJSKAL
Místo		Katastr Horní Sokoř		
Kraj		Stavební úřad Horní Sokoř		
Stavebník		STAVEBNÍK		
Datum		09/2017		
Formát		A2		
Stupeň		DSP		
Arch.c.		12/09-2017		
Měřítka		1:50		

Projektant části PD	
Ing. Pavel Heinz	
Vítězná 2010, 356 01 SOKOLOV	
tel., fax: 352603418	
mobilitní telefon +420607772271	
e-mail p. tip@volny.cz	
ICO 18692761	

Stavba	
Novostavba objektu pro administrativu a šatny,	
ÚSKK, a.s. v Horním Slavkově	

Předmět	
VZDUCHOTECHNIKA PŮDORYS 1NP	

Vykr. č.	D.1.4.2.6
----------	-----------