



## Vodárny a kanalizace Karlovy Vary, a.s.

360 07 Karlovy Vary - Doubí, Studentská 328/6

zapsané s účinností od 1.1.1994 v OR u KS Plzeň, odd. B, vložka č. 3

Město/katastr Horní Slavkov

Číslo jednací : 2017/01208

Čtvrť/Ulice areál ÚSKK, a.s.

Datum : 22.8.2017

č.p. :

Za účelem : stavba objektu pro administrativu a šatny

Investor/projektant : Ing.Pavel Heinz

Zasláno : e-mail

Stupeň : zákres sítí

Provoz vodovodů : Chodov,p.Lochschmidt,tel.:724 312 720,plochschiidt@vodakva.cz

Provoz kanalizace :

Zakreslil : Marcela Přikrylová

Vodovodní a kanalizační zařízení jsou na situaci zakreslena informativně dle stávající dokumentace VAK K. Vary, a.s. Zařízení je nutno upřesnit vytýčením na místě. Přesné vytýčení vodovodních a kanalizačních zařízení vám zajistí naše příslušné provozy vodovodů a kanalizace.

Požadujeme dodržet ochranné pásmo vodovodu a kanalizace, které je min. 1,5 m od líce potrubí na obě strany (u potrubí do prům. 500 mm) a min. 2,5 m od líce potrubí na obě strany (u potrubí nad prům. 500 mm).

U potrubí (vodovodu a kanalizace) o průměru nad 200 mm včetně, jehož dno je uloženo v hloubce větší než 2,5 m pod upraveným povrchem, se vzdálenost od vnějšího líce zvyšuje o 1,0 m.

Při souběhu a křížení se stávajícími sítěmi ve správě Vodakvy požadujeme respektovat ČSN 73 6005 Prostorové uspořádání sítí technického vybavení.

**Kanalizační síť, v naší správě, se v těchto místech nenachází.**

**Tento doklad nenahrazuje vyjádření k územnímu souhlasu, územnímu/stavebnímu řízení. Technické řešení (projektovou dokumentaci) požadujeme předložit na VaK K.Vary k odsouhlasení.**

Při dalším jednání ohledně předmětné akce používejte prosím příslušné číslo jednací.  
CO : vlastní

Datum :

22-08-2017

**Vodárny a kanalizace Karlovy Vary, a.s.**

Podpis :

Studentská 328/64

Technický útvar 4

360 07 Karlovy Vary - Doubí

Tel.: 359 010 111  
Fax: 359 010 333

E-mail:  
info@vodakva.cz

IČO: 49 78 92 28  
DIČ: CZ 49 78 92 28

Komerční banka Karlovy Vary  
číslo účtu: 1608 341 / 0100

# KANALIZACE

1:1000

Vodárny a kanalizace Karlovy Vary, a.s.  
kanalizační rozvody jsou  
informativně zakresleny dle stávající  
dokumentace VAK Karlovy Vary.  
Zařízení je nutno upřesnit vytyčením  
přímo na místě.

Datum:

Podpis:

22-08-2017

**Vodárny a kanalizace Karlovy Vary, a.s.**

Studentská 328/64

Technický útvar


360 07 Karlovy Vary - Doubí

DAKVA

1882/3 KANALIZACI NEPROVOZUJE VODAKVA

PE 110 (2003)

OD TOKU EDOU

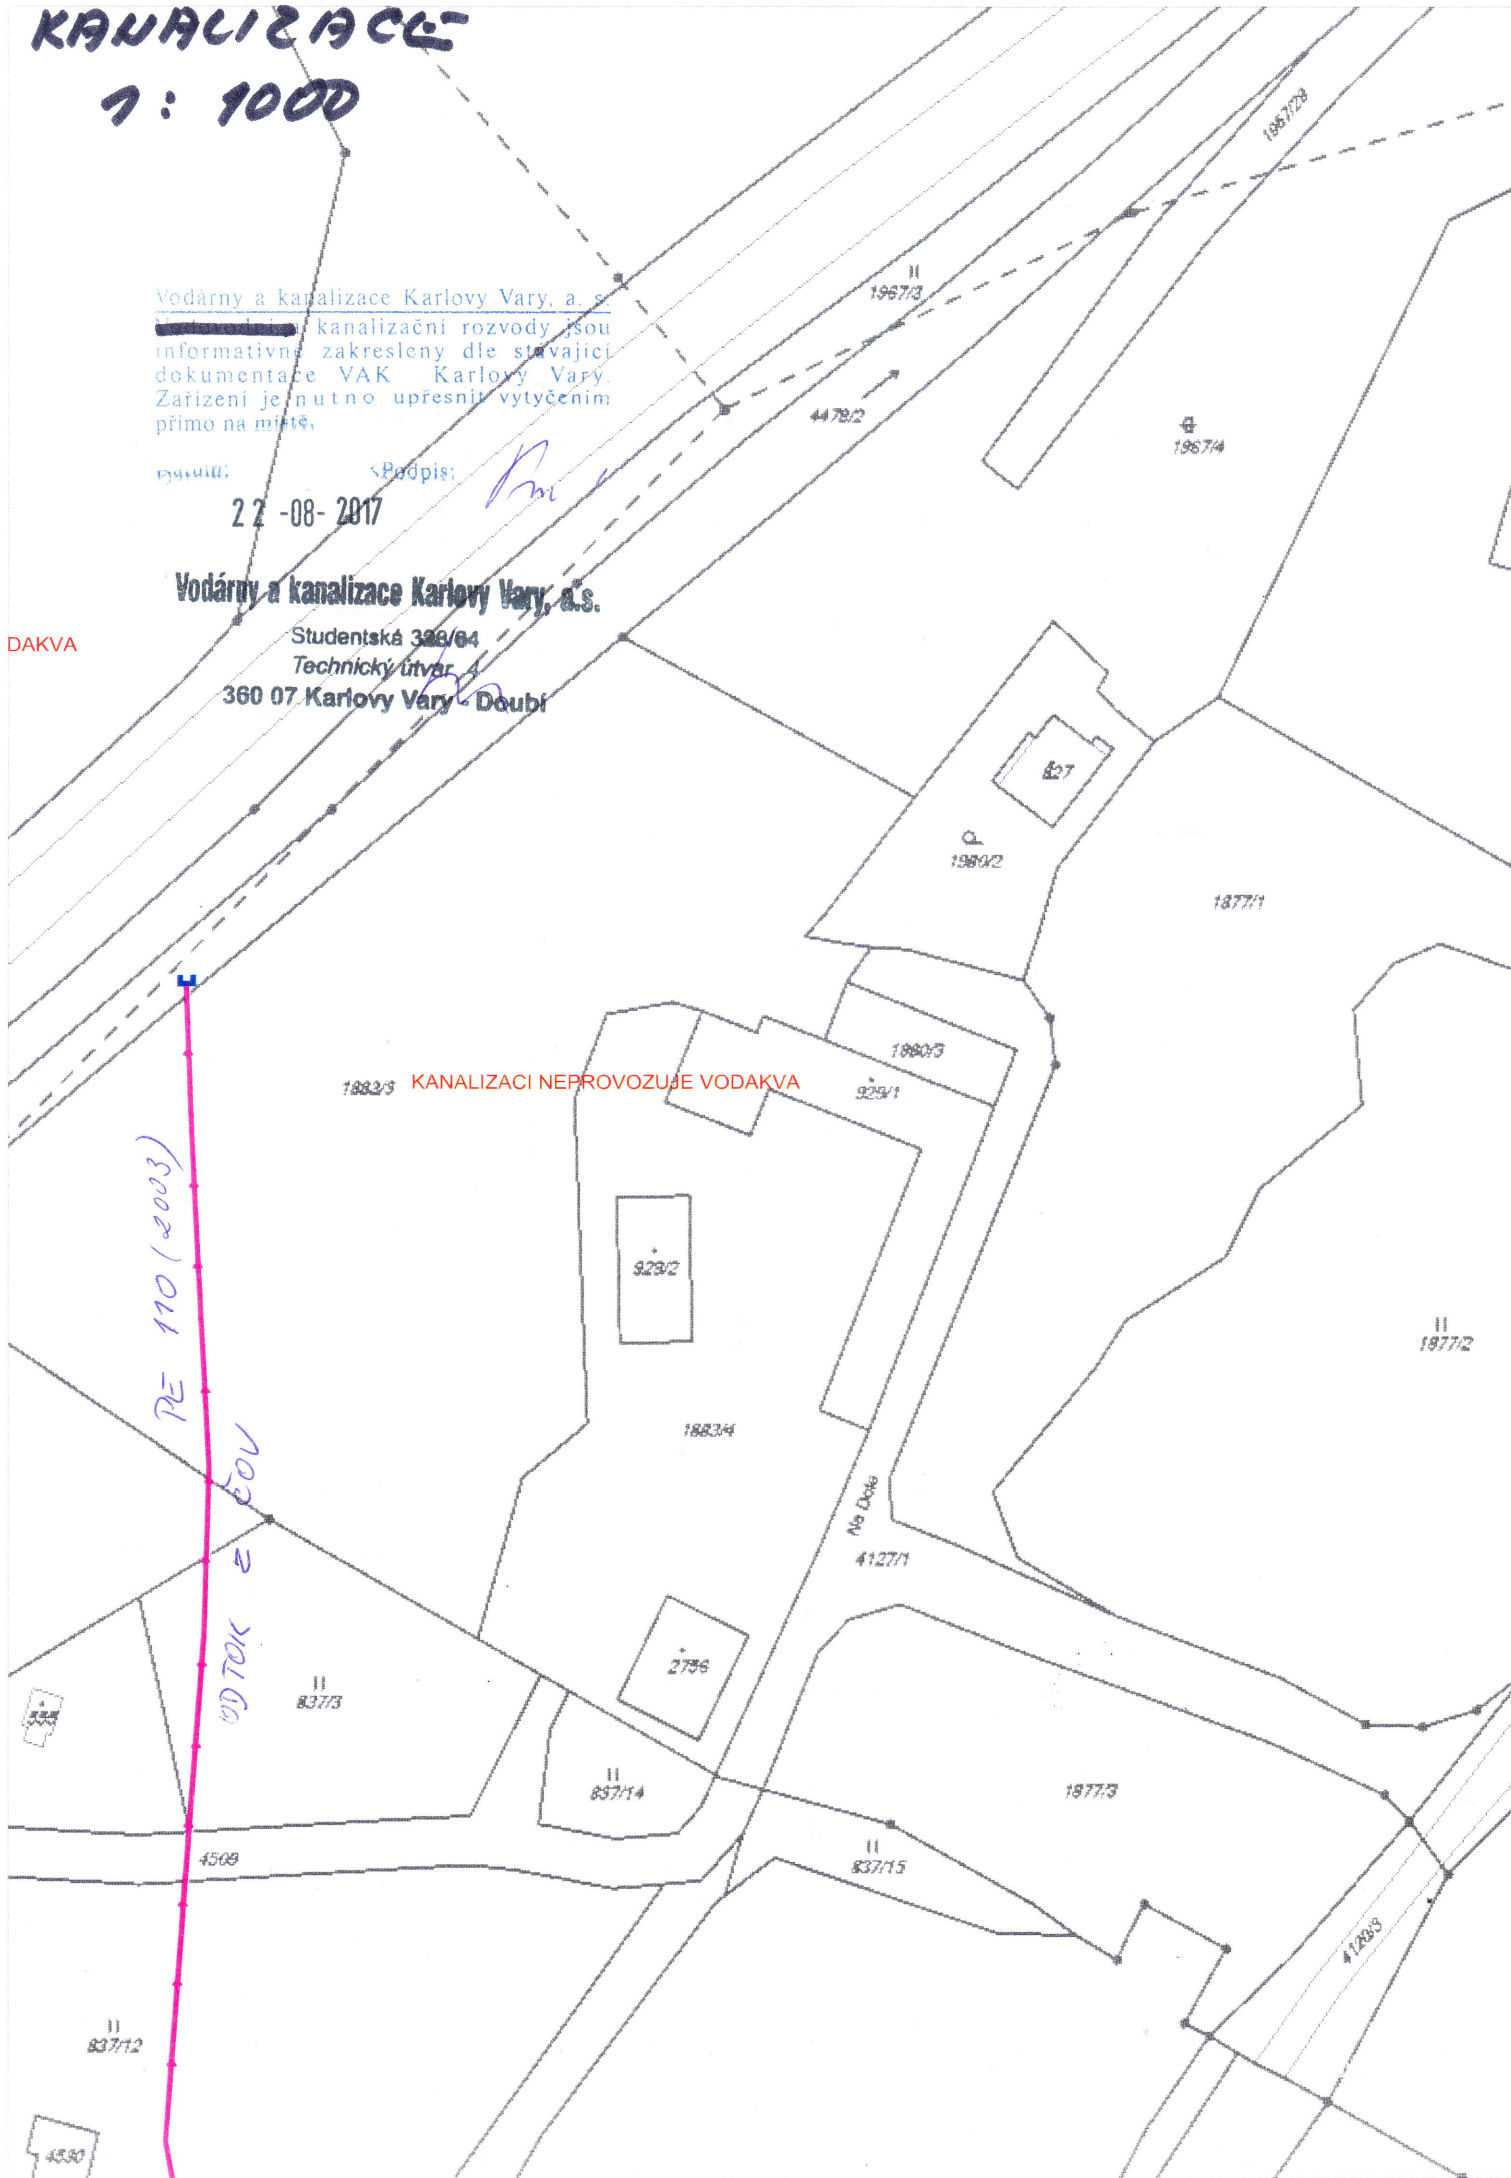

VODOVOD  
1:1000

Vodárny a kanalizace Karlovy Vary, a.s.  
Vodovodní rozvody jsou  
informativně zakresleny dle stávající  
dokumentace VAK Karlovy Vary.  
Zařízení je nutno upřesnit vytyčením  
přímou na místě.

Datum:

22-08-2017

Podpis:

Vodárny a kanalizace Karlovy Vary, a.s.

Studentská 325/64

Technický útvar 4

360 07 Karlovy Vary - Doubí

opravný pás 03/2013



ČS

mimo provoz

4509

II  
937/12

4530

II  
837/3

II  
837/14

II  
837/15

1877/3

41203

929/2

1883/4

2756

Na Drobě

4127/1

1380/3

829/1

1380/2

827

1877/1

1967/4

II  
1967/3

4473/2  
PE 90

1881/23

Vodárny a kanalizace Karlovy Vary, a.s.

Studentská 338/64

Technický útvar 4

360 07 Karlovy Vary - Doubí

22-08-2017

