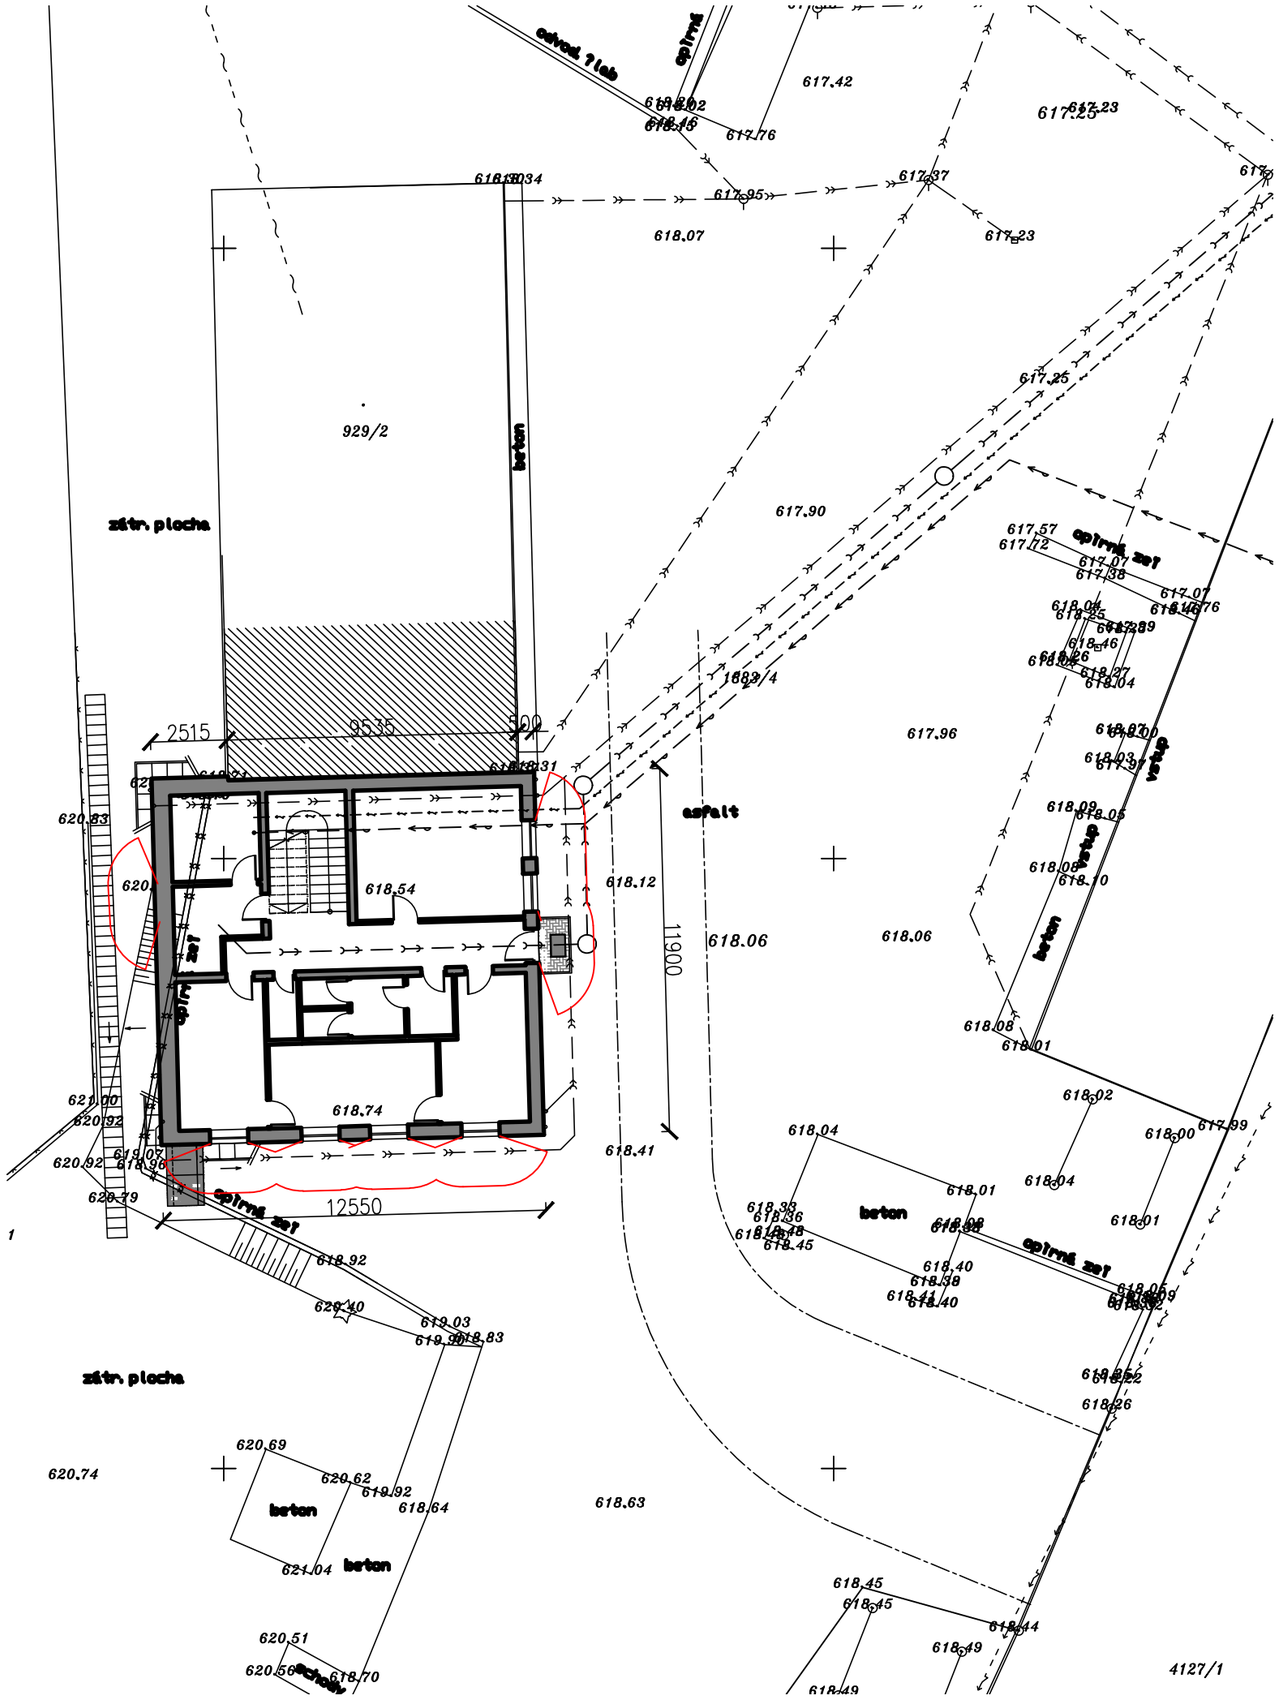

PROJEKTOVÁ KANCELÁŘ
Ing. Pavel HEINZ
Vítězná 2010, 356 01 Sokolov
tel., fax. 352605418
mobilní telefon +420607772271
e-mail p_tip@volny.cz
IČO 18692761

Změna	Číslo	
	Datum	
Paré číslo		

Vedoucí projektant	Zodpovědný projektant	Vypracoval	Kreslil
Ing.Heinz	Ing.Heinz	Ing.Heinz	

Projektant části PD
Ing. Pavel Heinz
Vítězná 2010, 356 01 Sokolov
tel., fax. 352605418
mobilní telefon +420607772271
e-mail p_tip@volny.cz
IČO 18692761

Místo	Horní Slavkov	Katastr	Horní Slavkov
Kraj	Karlovarský	Stavební úřad	Horní Slavkov
Stavebník	ÚSKK, a. s., Na Vlečce 177, 36001 Otovice		

Stavba
Novostavba objektu pro administrativu a šatny ÚSKK, a. s. v Horním Slavkově
Objekt

Předmět
Situace odstupů

Formát	2xA4
Datum	09/2017
Stupeň	DPS
Arch.č.	17.09-DPS
Měřítko	1:200
Výkr. č.	C.3