


VODOVOD ROZVINUTÉ SCHÉMA

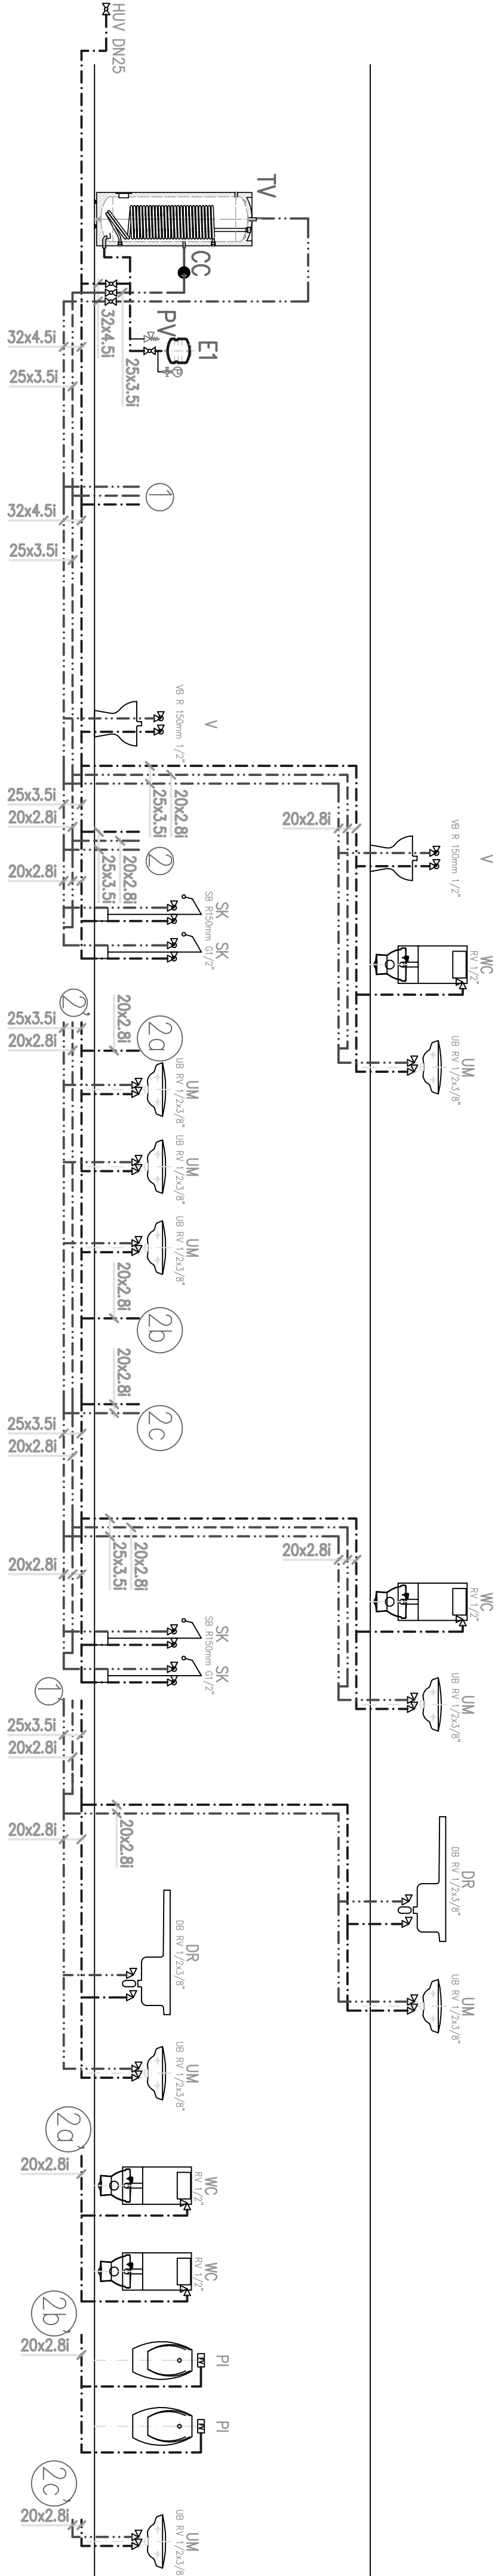

LEGENDA

Stroje a zařízení		
Označení	Název	Materiál
TV	Zásobník, teplé vody	Nepřímotopný zásobník 500 l, t <sub>wp</sub> –50°C t <sub>w</sub> –45°C, doba ohřevu 85 min, průtokový výkon 315 l/h, výkon 12,8 kW, vestavná topná jednotka 6kW, připojovací napětí 400V, příruba 180mm
CC	Cirkulační čerpadlo	COMFORT UP15–14B, 230V s vestavěnými spínacími hodinami
E1	Aquamot	Aquamot 12 l, pojistovací ventil 630 kPa DN20, manometr,

Potrubí		
Označení	Název	Materiál
-----	Studená voda	Statický kopolymer propylen PP–R (PP typ3)–PN16 20mm
-----	čirkulace	Statický kopolymer propylen PP–R (PP typ3)–PN16 20mm
-----	teplá voda	Statický kopolymer propylen PP–R (PP typ3)–PN16 20mm

Zařizovací předměty		
Označení	Název	Materiál
WC	Závěsné WC	Podomítkový modul pro závěsné WC
PI	Pisoiár	Radarové splachovací armatura
		Ostatní zařizovací předměty budou dodány dle výběru investora – další stupeň dokumentace

<div><div>Ing. Pavel HEINZ</div><div>PROJEKTOVÁ KANCELÁŘ</div><div>Vítězná 2010, 356 01 SOKOLOV</div><div>tel., fax: 352603418</div><div>mobilitní telefon +420607772271</div><div>e-mail p. hipe@volny.cz</div><div>ICO 18692761</div></div>		Změna	Číslo			
		Paré číslo	Datum			
Vedoucí projektant		Zodpověděný projektant části TZB	Vypracoval	Kreslil		
ING. HEINZ		P. STEJSKAL	P. STEJSKAL	P. STEJSKAL		
Místo		Katastr Horní Slavkov				
Kraj		Stavební úřad Horní Slavkov				
Stavebník		STAVEBNÍK				
Stavba		Novostavba objektu pro administrativu a šatny, ÚSKK, a.s. v Horním Slavkově				
Objekt						
Předmet		VODOVOD ROZVINUTÉ SCHÉMA				
		Ing. Pavel Heinz Vítězná 2010, 356 01 SOKOLOV tel., fax: 352603418 mobilitní telefon +420607772271 e-mail p. hipe@volny.cz ICO 18692761				
		Projektant části PD				
		Ing. Pavel Heinz Vítězná 2010, 356 01 SOKOLOV tel., fax: 352603418 mobilitní telefon +420607772271 e-mail p. hipe@volny.cz ICO 18692761				
		Formát				
		A2				
		Datum				
		09/2017				
		Stupeň				
		DSP				
		Arch.c.				
		12/09-2017				
		Měřítko				
		1:50				
		Vykř. č.				
		D.1.4.1.11				