


Schéma skladby stropu 1. np

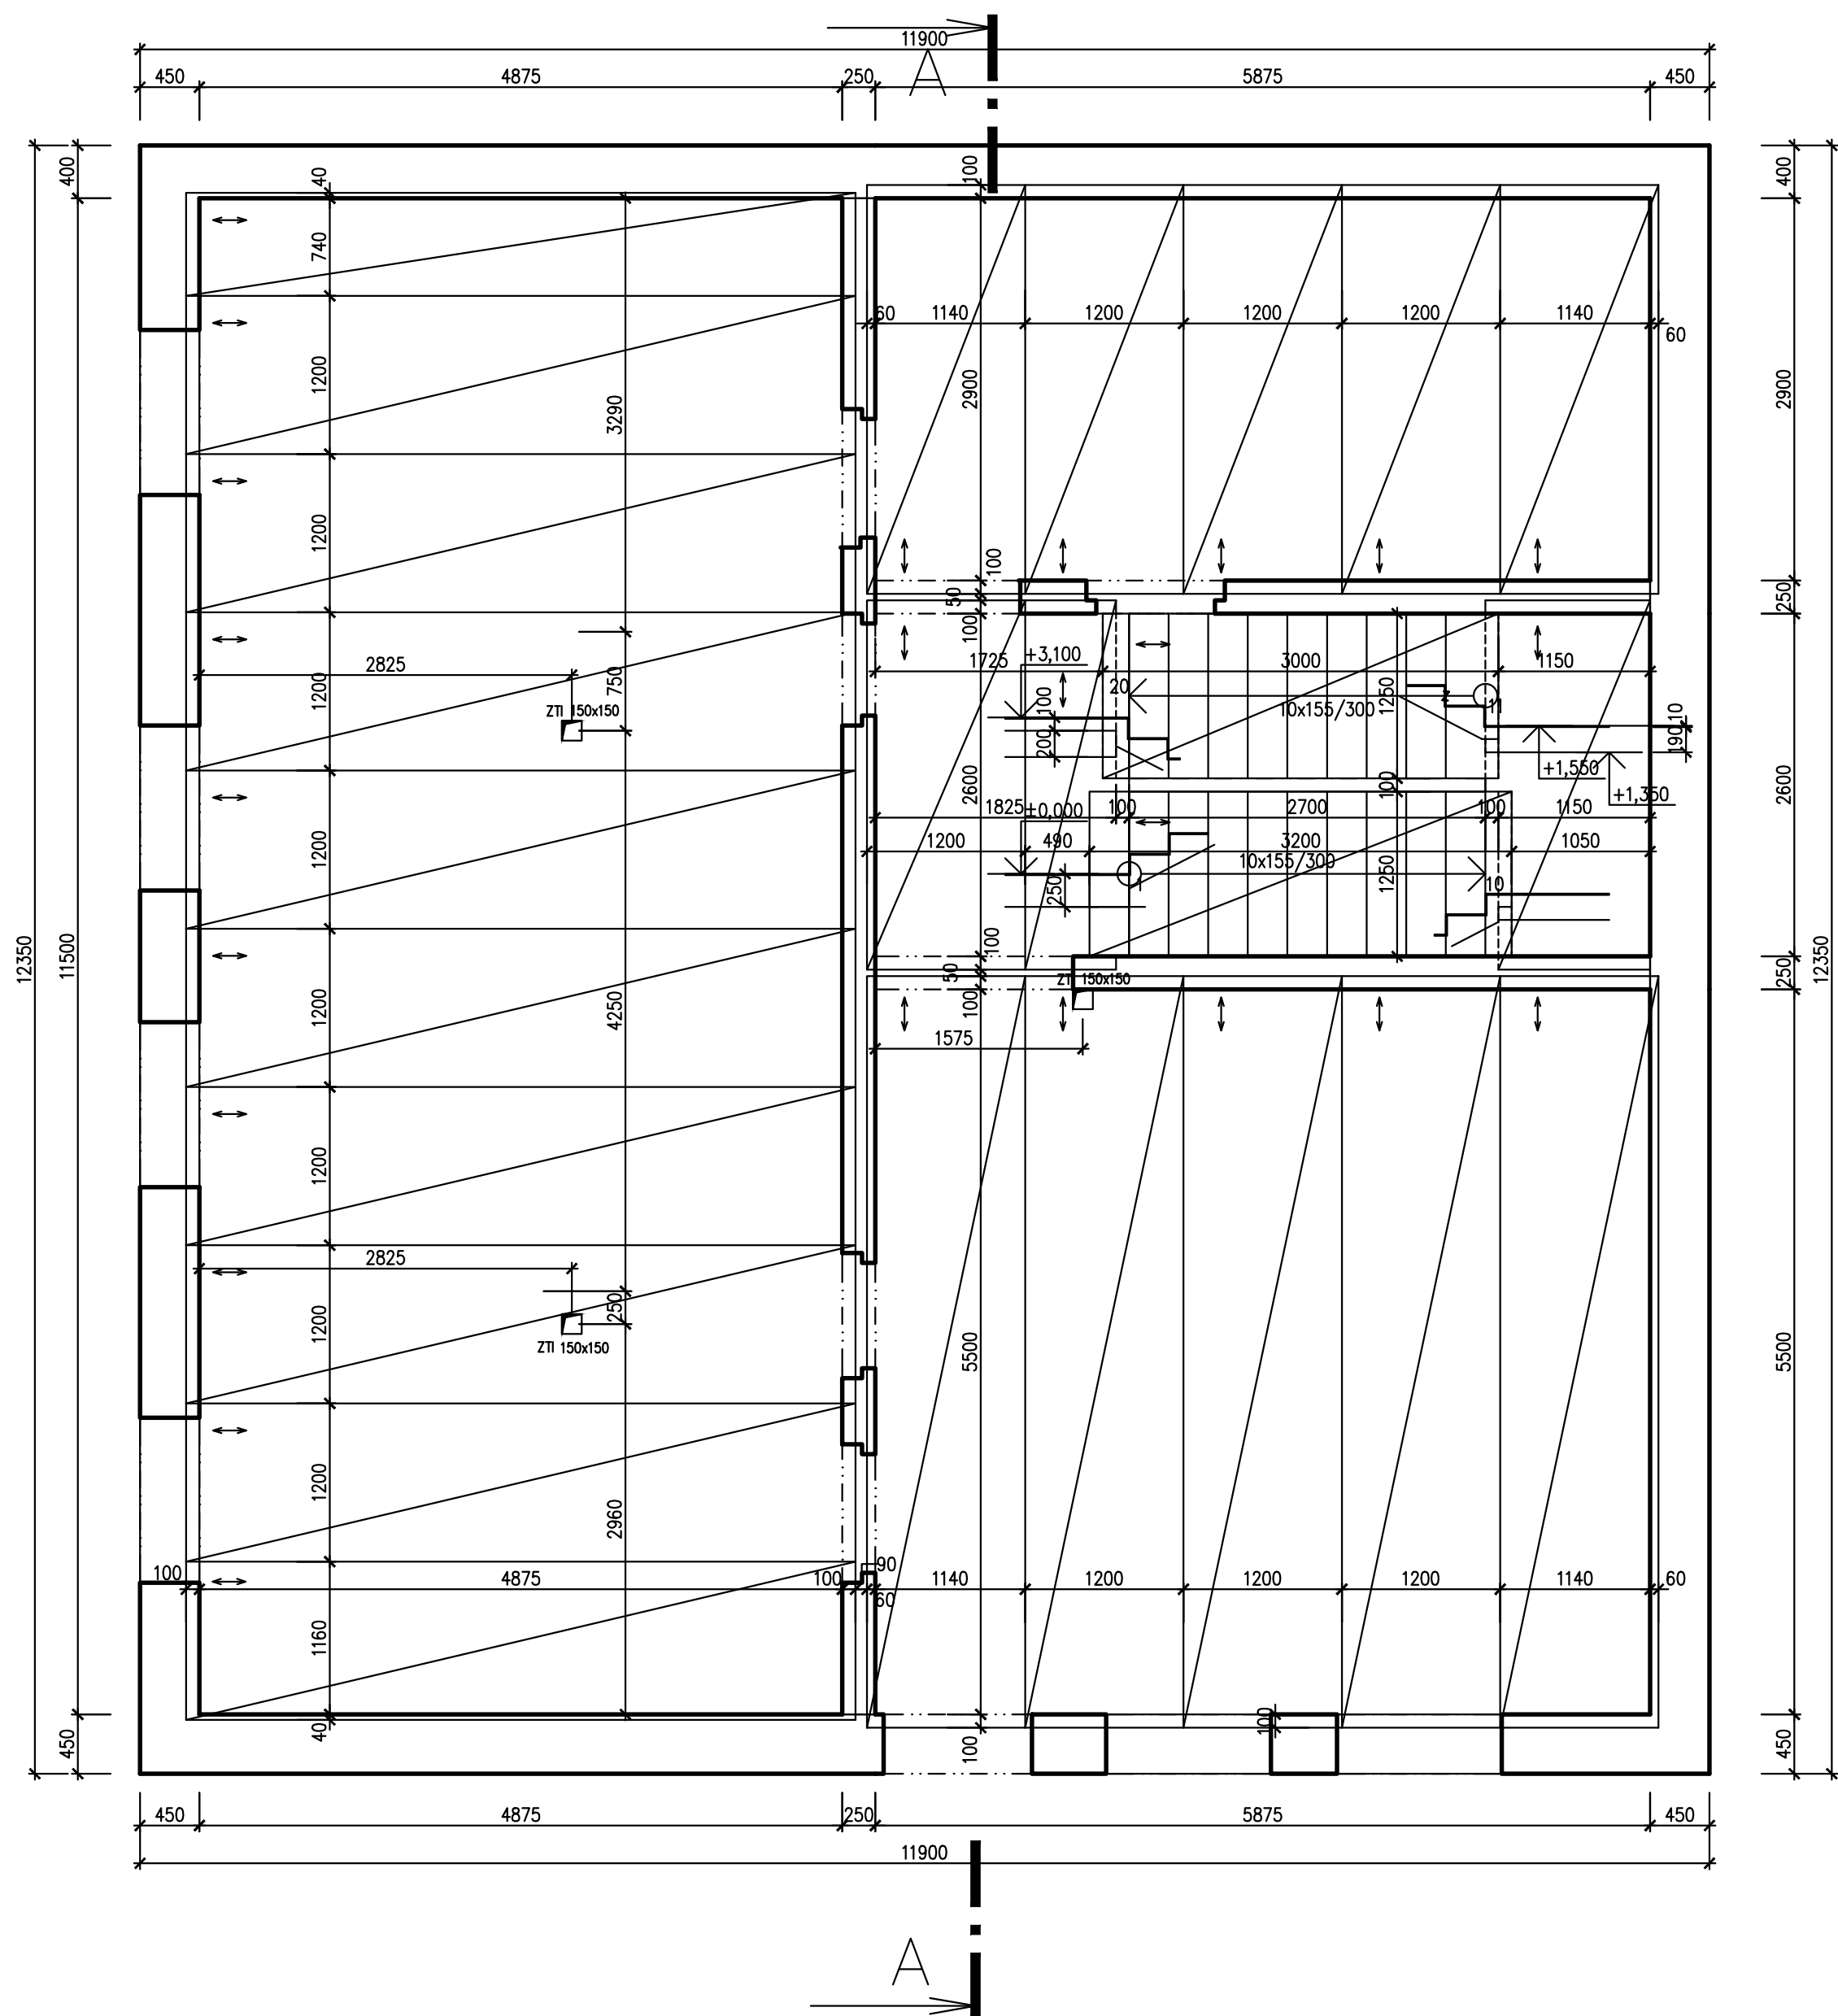

Tento výkres slouží jako podklad pro výrobce panelů.
Výrobce provede statický návrh, dílenské výkresy a
stanoví podmínky montáže.
PREFA SCHODY A MEZIPODESTA
PANELY SPIROLL tl. 200 mm

<div></div> <div>PROJEKTOVÁ KANCELÁŘ Ing. Pavel HEINZ Vítězná 2010, 356 01 Sokolov tel., fax. 352605418 mobilní telefon +420607772271 e-mail p.tip@volny.cz IČO 18692761</div>		Změna	Číslo	<div></div>		<div></div>	
			Datum				
		Paré číslo					
Vedoucí projektant	Zodpovědný projektant	Vypracoval	Kreslil		<div>Projektant části PD Ing. Pavel Heinz Vítězná 2010, 356 01 Sokolov tel., fax. 352605418 mobilní telefon +420607772271 e-mail p.tip@volny.cz IČO 18692761</div>		
Ing.Heinz	Ing.Heinz	Ing.Heinz					
Místo	Horní Slavkov		Katastr		Horní Slavkov		
Kraj	Karlovarský		Stavební úřad		Horní Slavkov		
Stavebník	ÚSKK, a. s., Na Vlečce 177, 36001 Otovice					Formát	6xA4
Stavba	Novostavba objektu pro administrativu a šatny ÚSKK, a. s. v Horním Slavkově					Datum	09/2017
						Stupeň	DPS
						Arch.č.	17.09-DPS
						Měřítko	1:50
Objekt						Výkr. č.	D.1.1.06
Předmět						Schéma skladby stropu 1. np	