


VODOVOD PŮDORYS 1NP

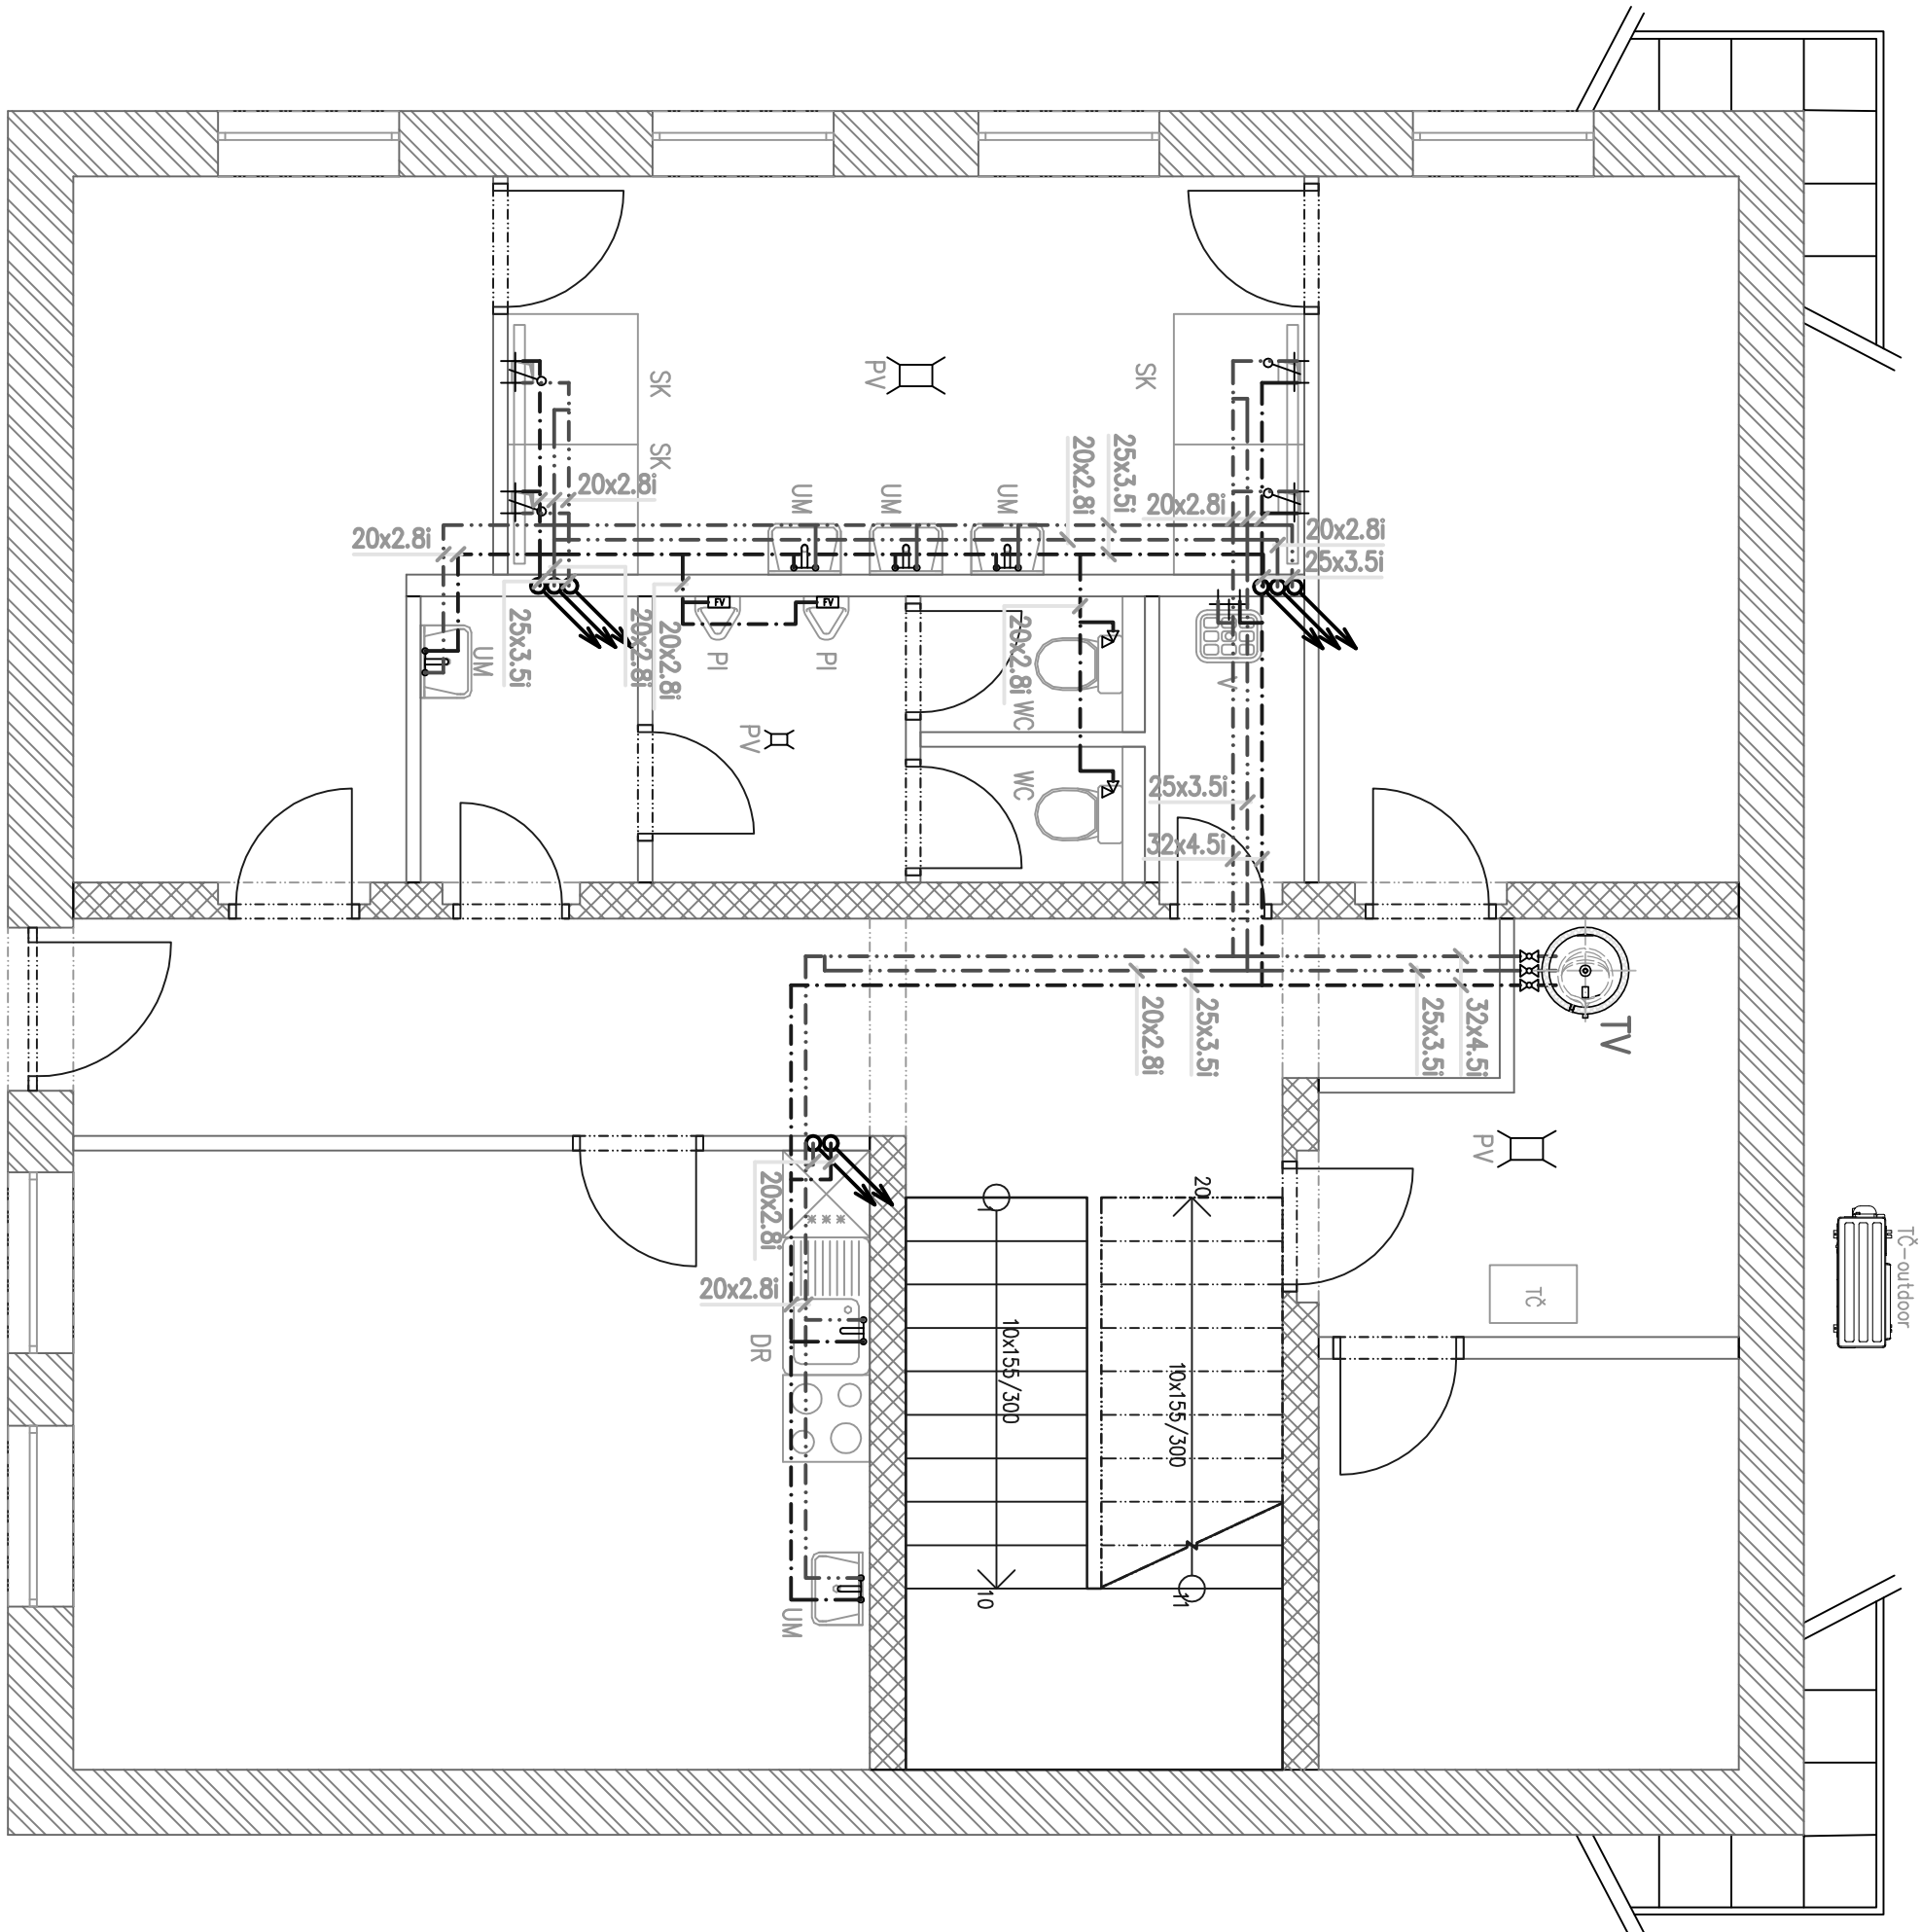

LEGENDA

Stroje a zařízení		
Označení	Název	Materiál
TV	Zásobník teplé vody	Nepřímotopný zásobník 500 l, t _{max} -50°C t _{min} -45°C doba ohřevu 85 min, průtokový výkon 315 l/h, výkon 12,8 kW, vestavná topná jednotka 6kW, připojovací napětí 400V, příruba 180mm

Potrubí		
Označení	Název	Materiál
---	Studená voda	Statický kopolymer propylenu PP-R (PP typ3)-PN16
---	cirkulace	Statický kopolymer propylenu PP-R (PP typ3)-PN16
---	teplá voda	Statický kopolymer propylenu PP-R (PP typ3)-PN16

Zařizovací předměty		
Označení	Název	Materiál
WC	Závěsné WC	Podomítkový modul pro závěsné WC
Pl	Pisoár	Radurová splachovací armatura
	Ostatní zařizovací předměty budou dodány dle výběru investora – došlší stůpeň dokumentace	

<div>PROJEKTOVÁ KANCELÁŘ</div> <div>Ing. Pavel HEINZ</div> <div>Vítězná 2010, 356 01 Sokolov</div> <div>tel., fax. 352603418</div> <div>mobilní telefon +420607772271</div> <div>e-mail p. tip@volny.cz</div> <div>ICO 18692761</div>	Změna		Číslo	
	Pavé číslo		Datum	

Stavba		Stupeň	DSP
Novostavba objektu pro administrativu a šatny,		Arch.č.	12/03-2017
ÚSKK, a.s. v Horním Slavkově		Měřítko	1:500
Objekt			
Předmět	VODOVOD PŮDORYS 1NP		
Vyr. č.		D.1.4.1.9	