

ISOTHERM Kaplice

Návrh osvětlení v souladu dle ČSN EN 12464-1 Světlo a osvětlení - Osvětlení pracovních prostorů – Část 1
Vnitřní pracovní prostory

ČSN EN 1838 Světlo a osvětlení - Nouzové osvětlení


Kontaktní osoba:
Eís. zakázky:
Firma:
Eíslo zákazníka:

Zpracovatel:



Zpracovatel
Telefon
Fax
e-mail

Výrobní závod EM / Výpočtové plochy (seznam souřadnic)

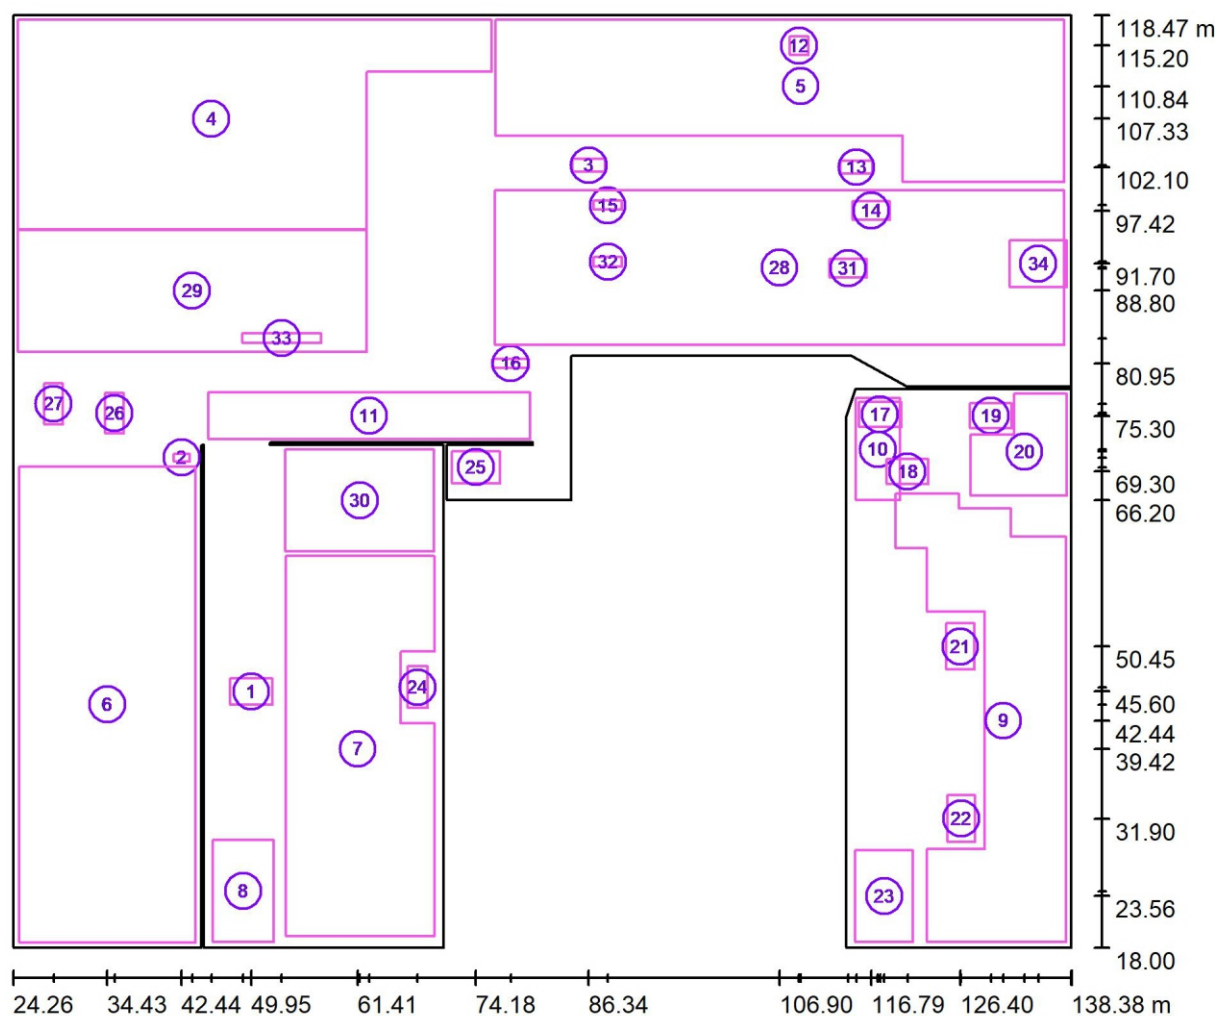

Měřítko 1 : 816

Seznam výpočtových ploch

Č.	Označení	Pozice [m]			Velikost [m]		Rotace [°]		
		X	Y	Z	D	Š	X	Y	Z
1	Kontrolní místo 750lx (rezerva 800lx)	49.950	45.600	1.000	4.500	2.800	0.000	0.000	0.000
2	Kontrolní místo 750lx (rezerva 800lx)	42.443	70.800	1.000	1.758	0.802	0.000	0.000	0.000
3	Kontrolní místo 750lx (rezerva 800lx)	86.339	102.300	1.000	3.469	1.401	0.000	0.000	0.000
4	Výpočtová plocha 300lx (rezerva 350lx)	45.651	107.330	0.850	51.136	22.673	0.000	0.000	0.000



Zpracovatel
Telefon
Fax
e-mail

Výrobní závod EM / Výpočtové plochy (seznam souřadnic)

Seznam výpočtových ploch


Č.	Označení	Pozice [m]			Velikost [m]		Rotace [°]		
		X	Y	Z	D	Š	X	Y	Z
5	Výpočtová plocha 300lx (rezerva 350lx)	109.185	110.839	0.850	61.344	17.500	0.000	0.000	0.000
6	Výpočtová plocha 300lx (rezerva 350lx)	34.426	44.206	0.850	19.000	51.281	0.000	0.000	0.000
7	Výpočtová plocha 300lx (rezerva 350lx)	61.409	39.417	0.850	16.024	40.999	0.000	0.000	0.000
8	Výpočtová plocha 300lx (rezerva 350lx)	49.080	24.100	0.850	6.529	11.000	0.000	0.000	0.000
9	Výpočtová plocha 300lx (rezerva 350lx)	131.021	42.436	0.850	18.330	48.300	0.000	0.000	0.000
10	Výpočtová plocha 300lx (rezerva 350lx)	117.521	71.689	0.850	4.758	11.000	0.000	0.000	0.000
11	Výpočtová plocha 300lx (rezerva 350lx)	62.666	75.308	0.850	34.764	5.000	0.000	0.000	0.000
12	Kontrolní místo 750lx (rezerva 800lx)	109.000	115.200	1.000	2.000	2.000	0.000	0.000	0.000
13	Kontrolní místo 750lx (rezerva 800lx)	115.200	102.100	1.000	3.469	1.401	0.000	0.000	0.000
14	Kontrolní místo 750lx (rezerva 800lx)	116.792	97.421	1.000	4.000	2.000	0.000	0.000	0.000
15	Kontrolní místo 750lx (rezerva 800lx)	88.399	98.000	1.000	3.000	1.000	0.000	0.000	0.000
16	Kontrolní místo 750lx (rezerva 800lx)	77.918	80.950	1.000	4.000	1.000	0.000	0.000	0.000
17	Kontrolní místo 750lx (rezerva 800lx)	117.750	75.450	1.000	4.500	2.700	0.000	0.000	0.000
18	Kontrolní místo 750lx (rezerva 800lx)	120.700	69.300	1.000	4.500	2.700	0.000	0.000	0.000
19	Kontrolní místo 750lx (rezerva 800lx)	129.700	75.300	1.000	4.500	2.700	0.000	0.000	0.000
20	Výpočtová plocha 300lx (rezerva 350lx)	133.303	71.467	0.850	10.352	11.000	0.000	0.000	0.000
21	Kontrolní místo 750lx (rezerva 800lx)	126.400	50.447	1.000	3.000	5.000	0.000	0.000	0.000
22	Kontrolní místo 750lx (rezerva 800lx)	126.500	31.900	1.000	3.000	5.000	0.000	0.000	0.000
23	Výpočtová plocha 300lx (rezerva 350lx)	118.200	23.556	0.850	6.200	9.888	0.000	0.000	0.000
24	Kontrolní místo 750lx (rezerva 800lx)	67.875	46.050	1.000	2.150	4.500	0.000	0.000	0.000
25	Kontrolní místo 750lx (rezerva 800lx)	74.175	69.772	1.000	5.150	3.457	0.000	0.000	0.000
26	Kontrolní místo 750lx (rezerva 800lx)	35.210	75.600	1.000	1.979	4.401	0.000	0.000	0.000
27	Kontrolní místo 750lx (rezerva 800lx)	28.631	76.600	1.000	1.979	4.401	0.000	0.000	0.000
28	Výpočtová plocha 300lx (rezerva 350lx)	106.900	91.279	0.850	61.400	16.642	0.000	0.000	0.000
29	Výpočtová plocha 300lx (rezerva 350lx)	43.579	88.800	0.850	37.630	13.200	0.000	0.000	0.000
30	Výpočtová plocha 300lx (rezerva 350lx)	61.641	66.200	0.850	15.996	11.000	0.000	0.000	0.000
31	Kontrolní místo 750lx (rezerva 800lx)	114.300	91.200	1.000	4.000	2.000	0.000	0.000	0.000
32	Kontrolní místo 750lx (rezerva 800lx)	88.400	91.900	1.000	3.000	1.000	0.000	0.000	0.000

	800lx)								
33	Kontrolní místo 750lx (rezerva 800lx)	53.221	83.670	1.000	8.557	1.000	0.000	0.000	0.000
34	Kontrolní místo 750lx (rezerva 800lx)	134.800	91.700	5.000	6.200	5.000	0.000	0.000	0.000



Zpracovatel
Telefon
Fax
e-mail

**Výrobní závod EM / Světelná scéna NO / Protipaniková plocha 1 Emin 0,5lx / Isolinie
(E, kolmo)**

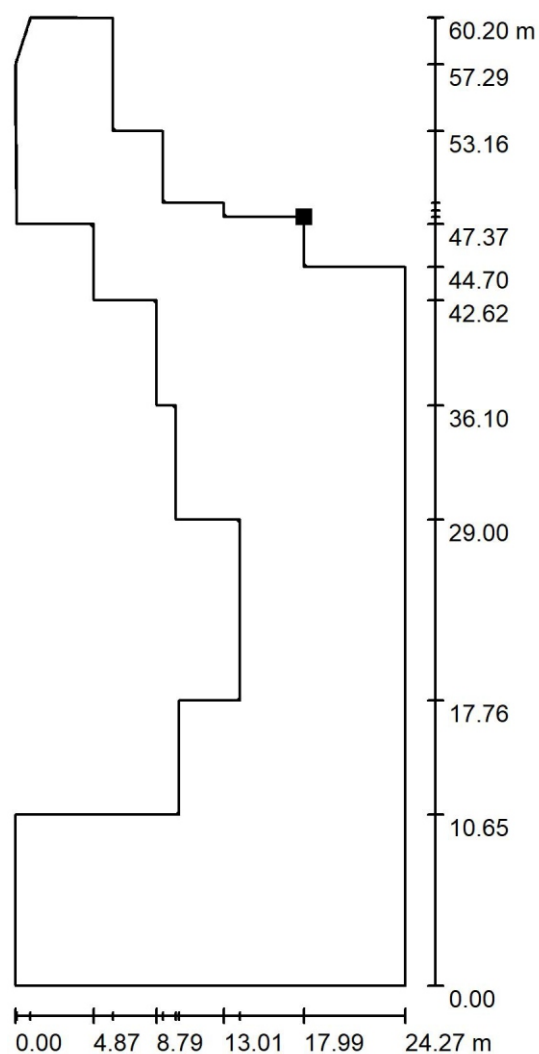

Poloha plochy v místnosti:
Označený bod:
(132.100 m, 65.800 m, 0.000 m)



Hodnoty v Lux, Měřítko 1 : 471

Rastr: 128 x 64 Body

E_m [lx]

E_{min} [lx]

E_{max} [lx]


E_{min} / E_m

E_{min} / E_{max}




Zpracovatel
Telefon
Fax
e-mail

**Výrobní závod EM / Světelná scéna NO / Protipaniková plocha 2 Emin 0,5lx / Isolinie
(E, kolmo)**

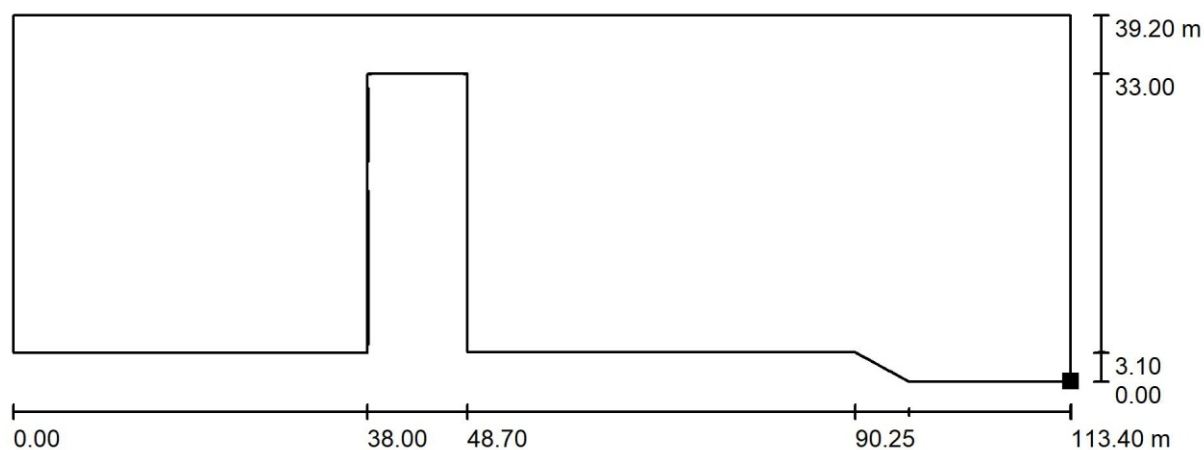

Hodnoty v Lux, Měřítko 1 : 811

Poloha plochy v místnosti:
Označený bod:
(138.000 m, 78.900 m, 0.000 m)

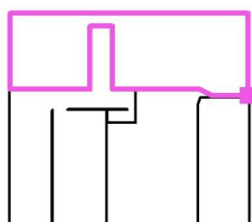

Rastr: 128 x 128 Body

E_m [lx]

E_{min} [lx]

E_{max} [lx]


E_{min} / E_m

E_{min} / E_{max}




Zpracovatel
Telefon
Fax
e-mail

**Výrobní závod EM / Světelná scéna NO / Protipaniková plocha 3 Emin 0,5lx / Isolinie
(E, kolmo)**

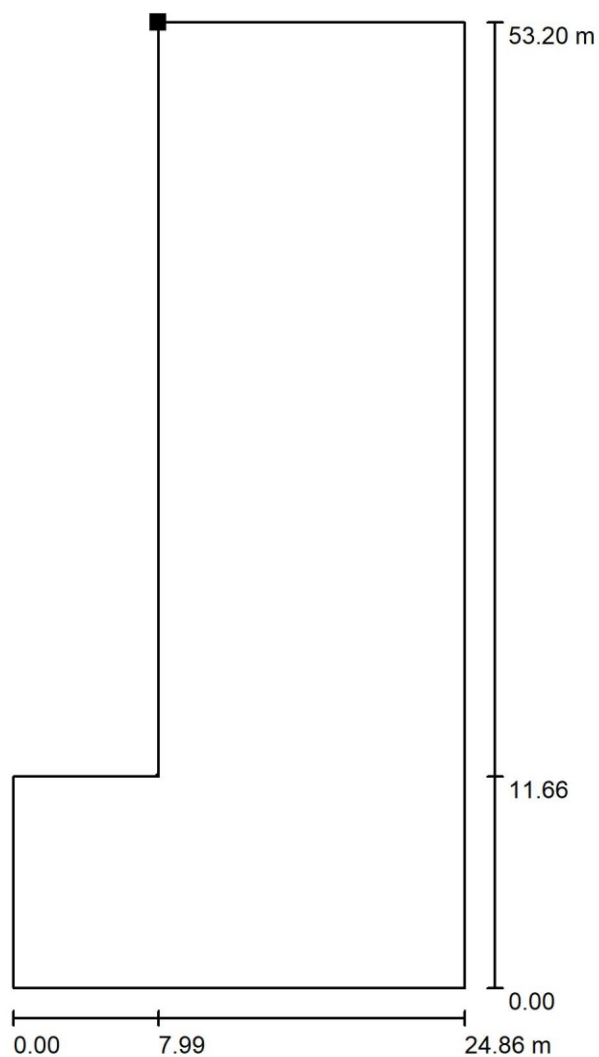

Poloha plochy v místnosti:
Označený bod:
(53.343 m, 71.700 m, 0.000 m)

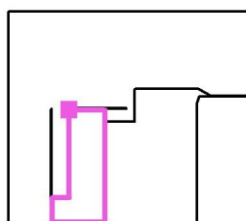

Hodnoty v Lux, Měřítko 1 : 417

Rastr: 128 x 64 Body

E_m [lx]

E_{min} [lx]

E_{max} [lx]


E_{min} / E_m

E_{min} / E_{max}




Zpracovatel
Telefon
Fax
e-mail

**Výrobní závod EM / Světelná scéna NO / Protipaniková plocha 4 Emin 0,5lx / Isolinie
(E, kolmo)**

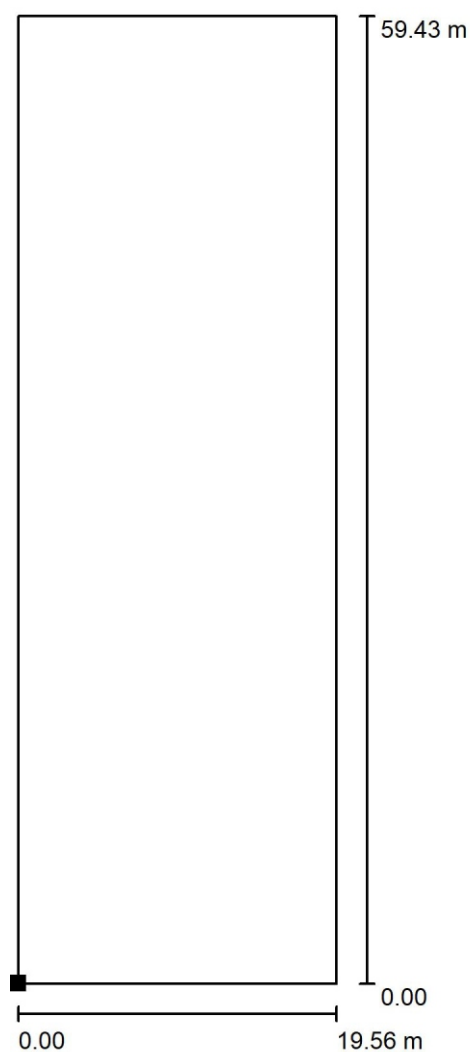

Poloha plochy v místnosti:
Označený bod:
(24.735 m, 18.474 m, 0.000 m)

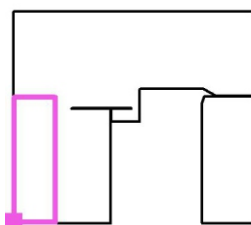

Hodnoty v Lux, Měřítko 1 : 465

Rastr: 64 x 128 Body

E_m [lx]

E_{min} [lx]

E_{max} [lx]


E_{min} / E_m

E_{min} / E_{max}




Zpracovatel
Telefon
Fax
e-mail

**Výrobní závod EM / Světelná scéna NO / Protipaniková plocha 5 Emin 0,5lx / Isolinie
(E, kolmo)**

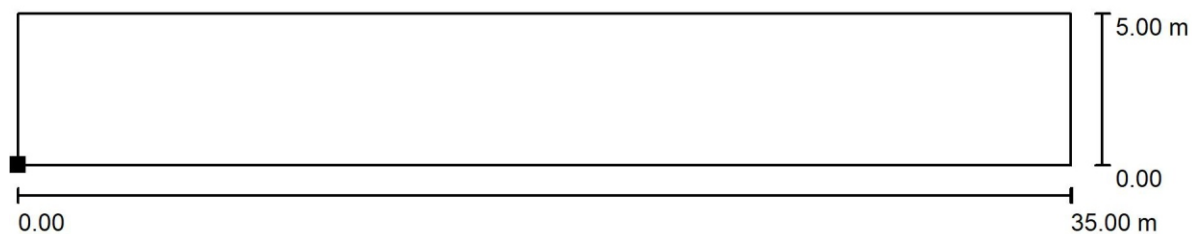

Poloha plochy v místnosti:
Označený bod:
(44.934 m, 72.808 m, 0.000 m)

Hodnoty v Lux, Měřítko 1 : 251

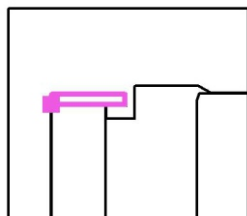

Rastr: 64 x 16 Body

E_m [lx]

E_{min} [lx]

E_{max} [lx]

E_{min} / E_m

E_{min} / E_{max}