



Pohled od západu

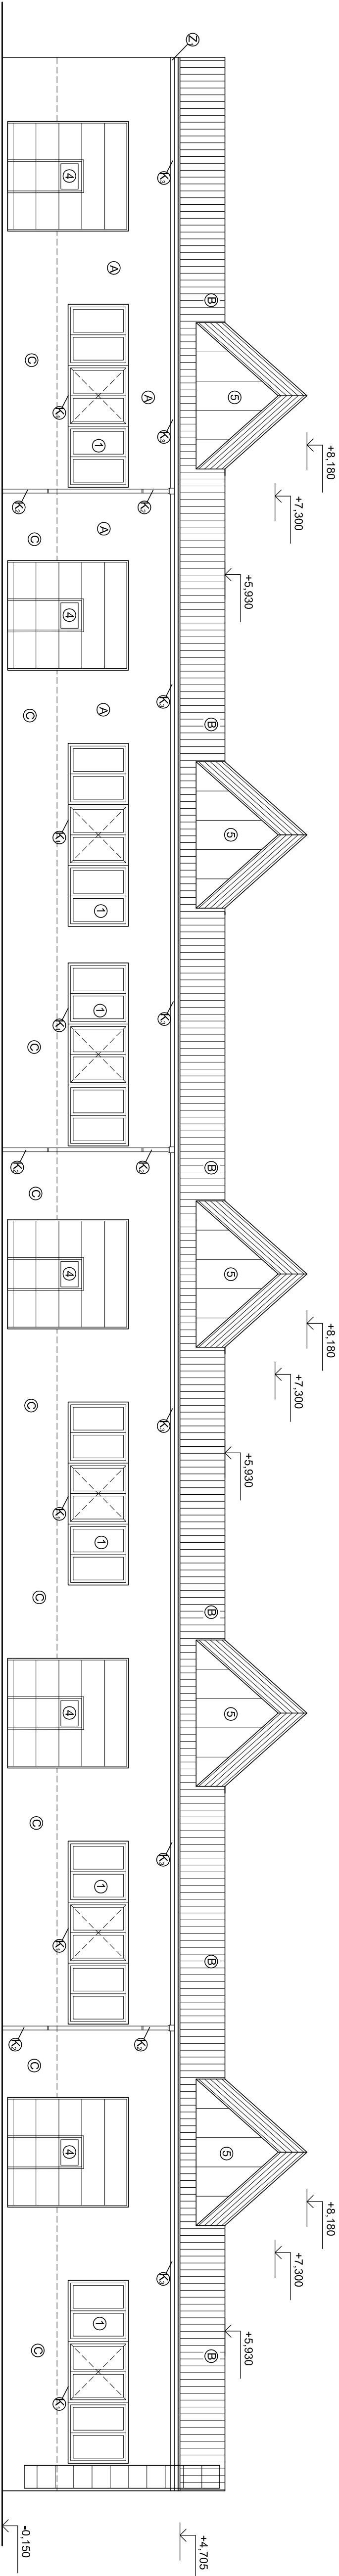

Pohled od severu

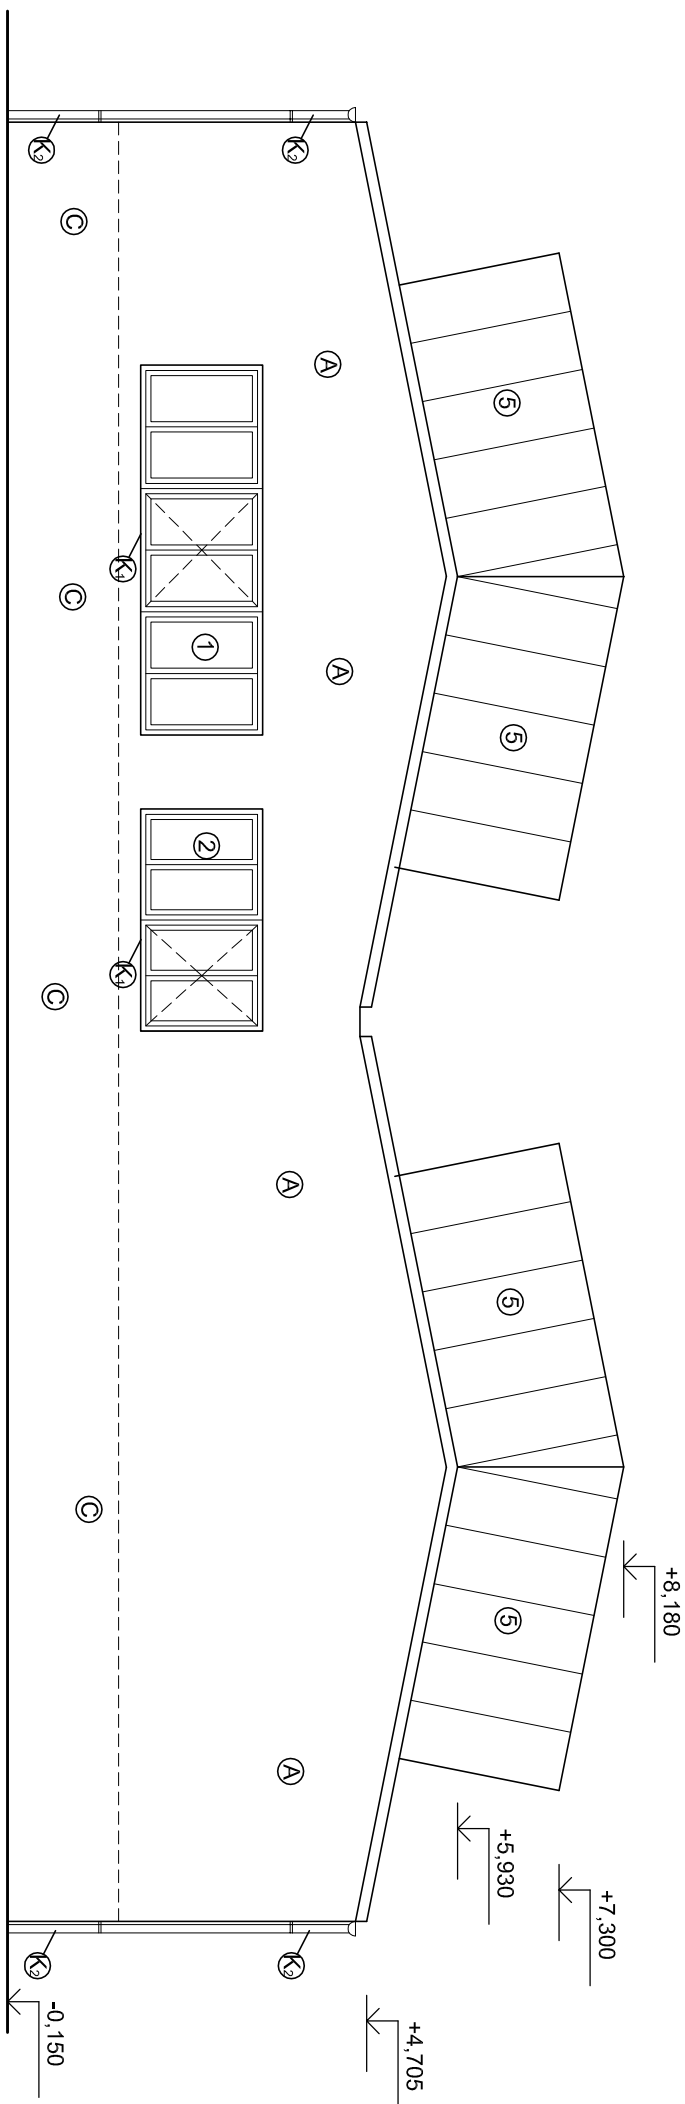

Výplně otvorů

- 1 - Sestava plastových oken - 5000 x 1650
- 2 - Doplnkové plastové okno - 3000 x 1650
- 3 - Plastové okno - 1650 x 1650
- 4 - Sekční vrata s dveřmi - tepelně izolaci
- 5 - Nová výplň z dřátoska

Úprava povrchů

- A - Kontakt, zatepl. systém z EPS 70 F tl. 120 mm, omítka sítěková, bílá
- B - Nová vyzdívká z betonových tvárníc
- C - Zateplená střecha z trapézového plechu
- D - Kontakt, zatepl. systém z XPS tl. 120 mm, omítka sítěková, bílá
- E - Nová vyzdívká z betonových tvárníc

Zámečnické a klempířské výrobky

- K1 - Oplech, parapetu Fezn lakovaný bílý
- K2 - Okapní svod Fezn lakovaný bílý
- K3 - Okapní žlab Fezn lakovaný bílý
- Z1 - Žárové zinkovaný žebřík s ochranným košem

| | | | |
|------------------|--|--|---------|
| Projektant | | Pavel Kríž, Ing. Petra Krížová | |
| Stavebník | | MIRKURIA CL s.r.o. | |
| Stádo | | Lindnerova 998/6, 180 00 Praha 8 - Libeň | |
| Kau.území | | k.ú. Česká Lípa, p.p.č.5412/16 | |
| Název stavby | | Skladová hala na p.p.č.5412/16 | |
| | | stavební úpravy | |
| | | Měřítko | 1:100 |
| | | Datum | 08/2016 |
| | | Č.zakázky | |
| | | Formát | A4 |
| Pohledy od S a Z | | 03 | |