



Posuvná brána

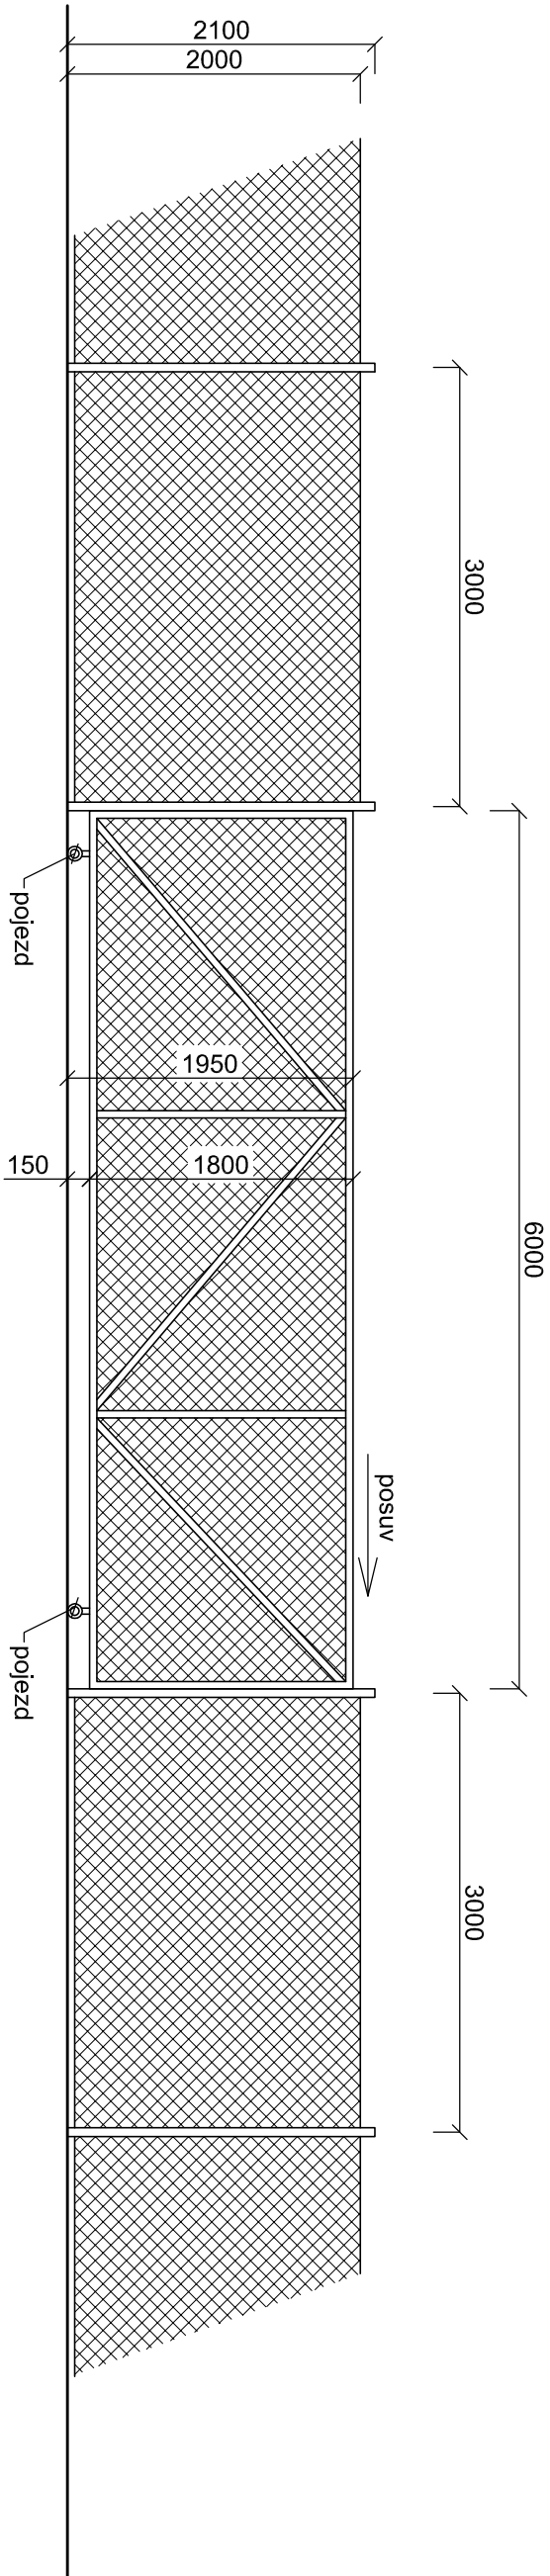

Oplocení

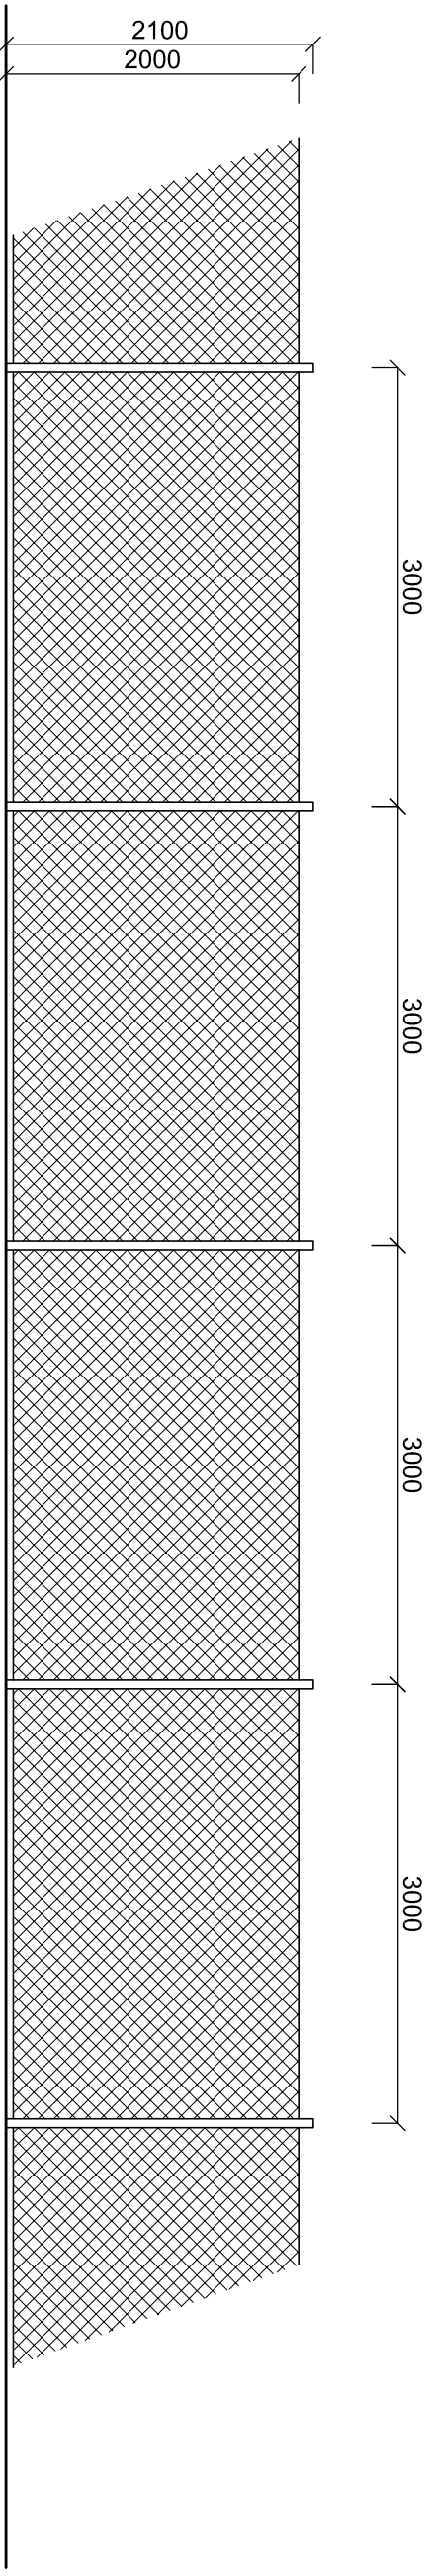

Oplocení ... 267 m
Posuvná brána ... 3 ks

Handwritten signature: Pavel Kríž

Projektant	Pavel Kríž, Ing. Petra Krížová		
Stavebník	MERKURIA CL s.r.o.		
Sídlo	Lindnerova 998/6, 180 00 Praha 8 - Libeň		
Kat.území	k.ú. Česká Lípa, p.p.č.5412/16		
Název stavby			
Skladová hala na p.p.č.5412/16			
stavební úpravy			
Oplocení			
		Pavel KRÍŽ projektová činnost ve výstavbě Rochov 54, Úštěk 411 45 IČO 615 20 900	
Měřítko	1:50		
Datum	08/2016		
Č.zakázky			
Formát	2A4		
09			