


Povrch území
Vzdálenost objektů (m)
Podélný profil
M 1:100 / 1:50

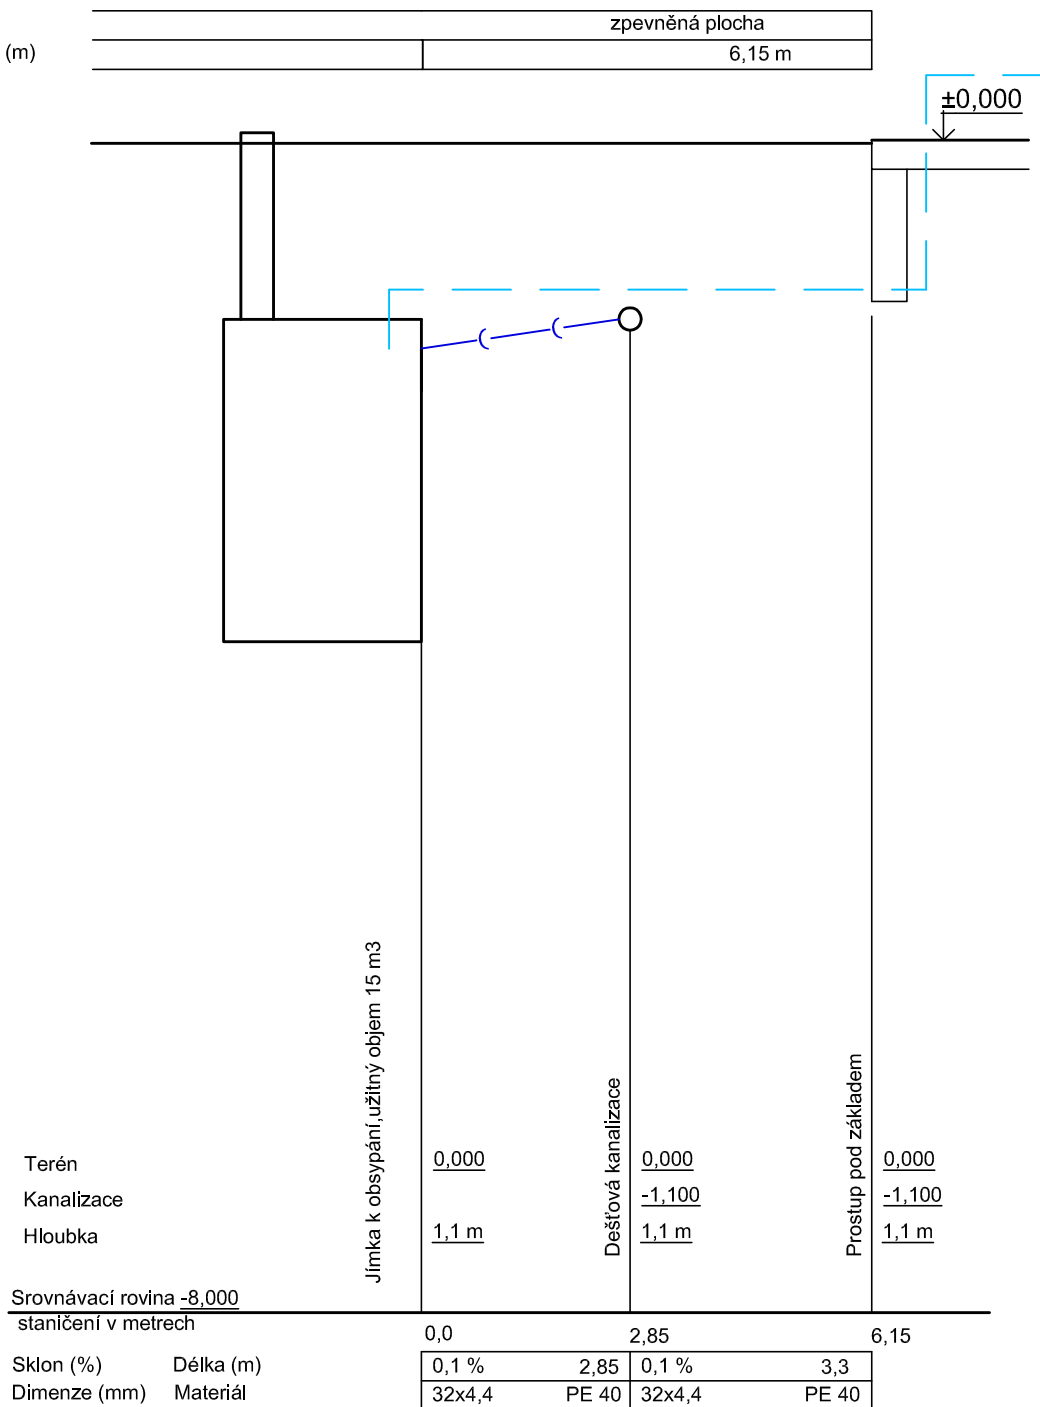

Kříž

Projektant	Pavel Kříž , Ing.Petra Křížová		<div>Pavel KŘÍŽ <i>projektová činnost ve výstavbě</i> Rochov 54 , Úštěk 411 45 IČO 615 20 900</div>	
Stavebník	MERKURIA CL s.r.o.			
a sídlo	Lindnerova 988/6 ,180 00 , Praha 8			
Kat.území	k.ú.Česká Lípa, p.p.č.5412/16			
Název stavby			Měřítko	1:50
Skladová hala na p.p.č.5412/16 stavební upravy			Datum	09/2017
			Č.zakázky	
			Formát	A3
Podélný profil-provozní vodovod			K 3	