



Pohled od východu

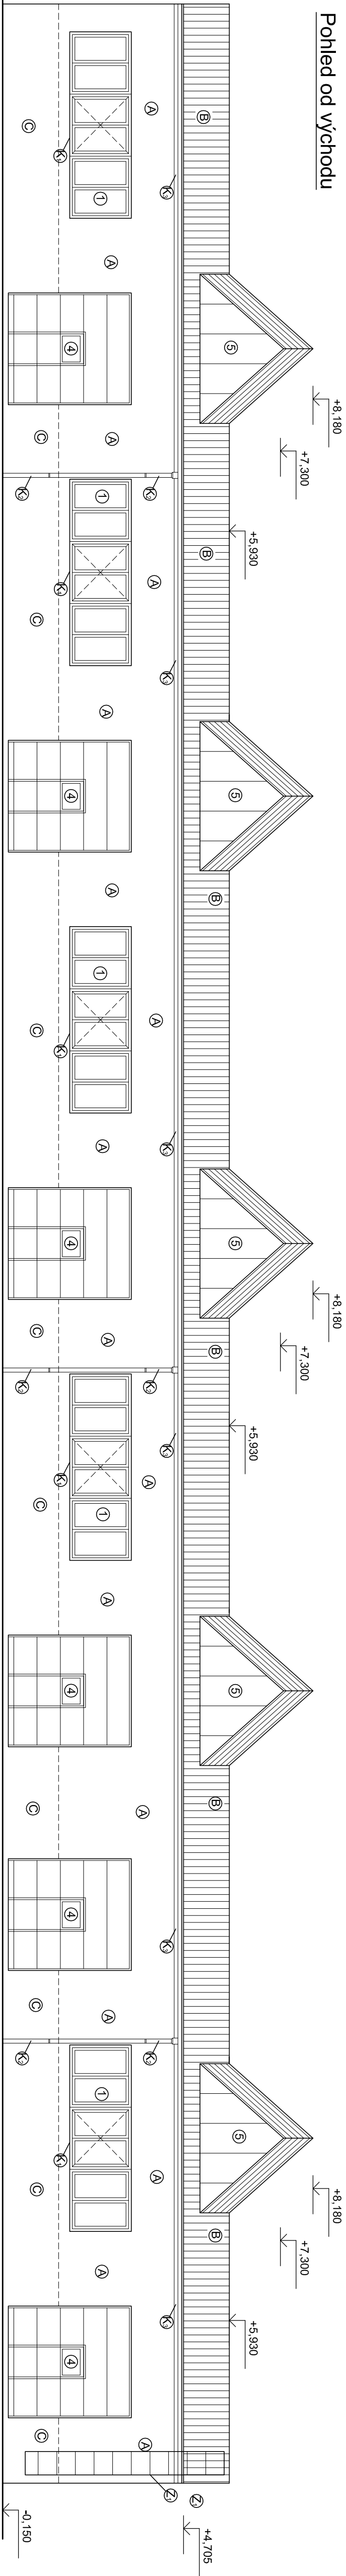

Pohled od jihu

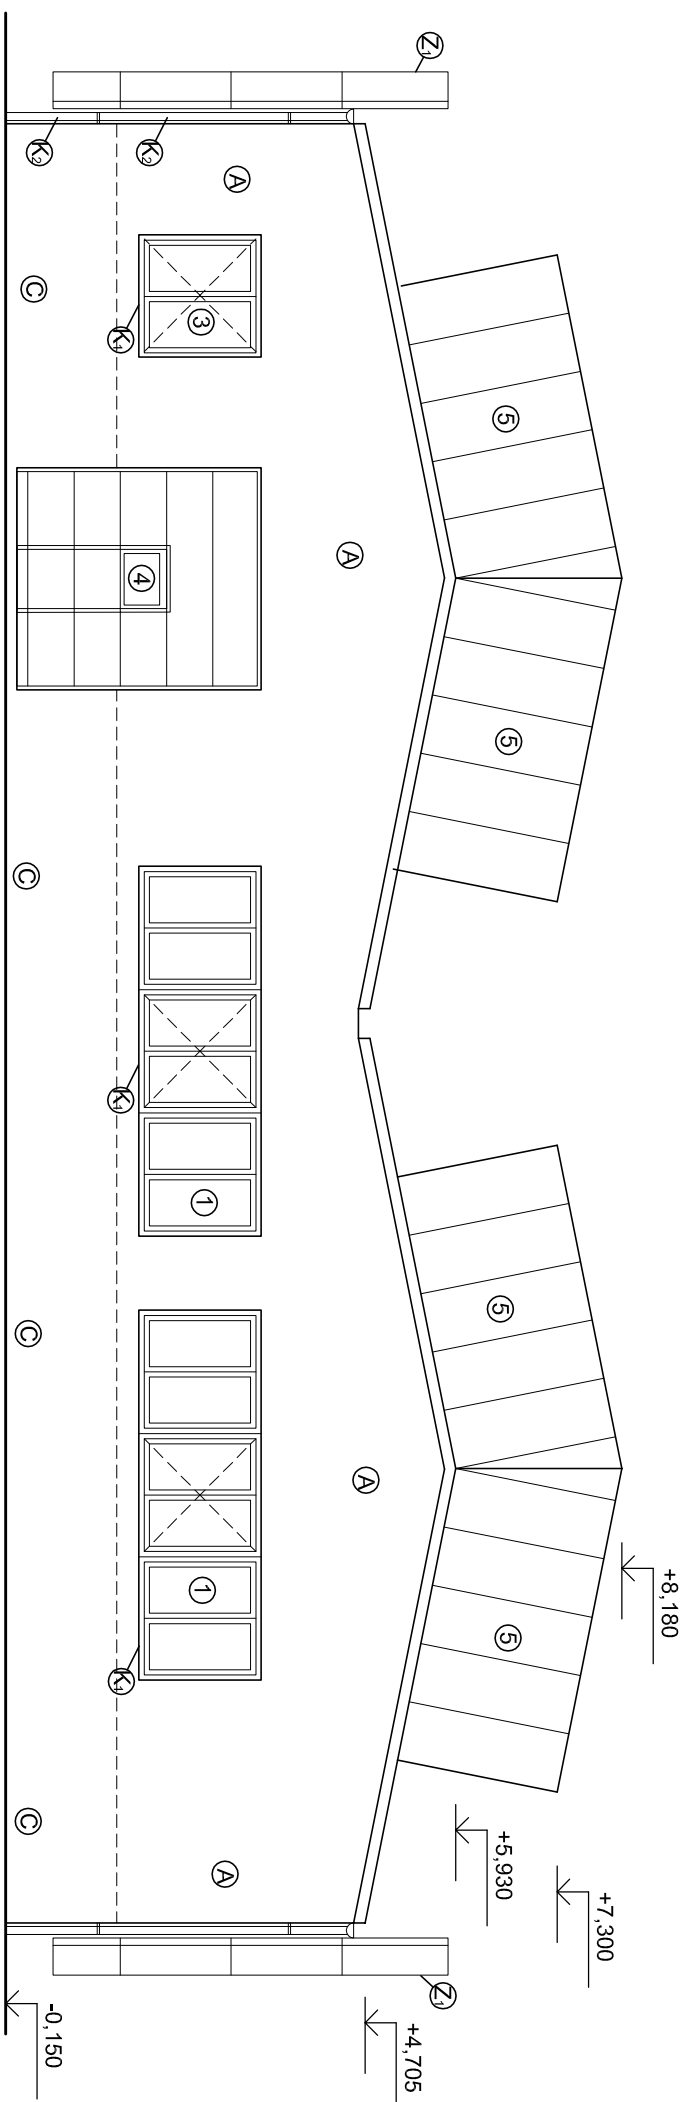

Výplně otvorů

- 1 - Sestava plastových oken - 5000 x 1650
- 2 - Doplnkové plastové okno - 3000 x 1650
- 3 - Plastové okno - 1650 x 1650
- 4 - Sekční vrata s dveřmi - tepelně izolační
- 5 - Nová výplň z dřátoskla

Úprava povrchů

- A - Kontakt, zatepl. systém z EPS 70 F tl. 120 mm, omítka sítěková, bílá
- B - Nová vyzdívká z betonových tvárníc
- C - Zateplená střecha z trapézového plechu
- K - Kontakt, zatepl. systém z XPS tl. 120 mm, omítka sítěková, bílá

Zámečnické a klempířské výrobky

- K - Oplech, parapetu Fezn lakovaný bílý
- K - Okapní svod Fezn lakovaný bílý
- K - Okapní žlab Fezn lakovaný bílý
- Z - Žárové zinkovaný žebřík s ochranným košem

Projektant		Pavel Kríž, Ing. Petra Krížová	
Stavebník		MIRKURIA CL s.r.o.	
Sídlo		Lindnerova 998/6, 180 00 Praha 8 - Libeň	
Kauzemi		k.ú. Česká Lípa, p.p.č.5412/16	
Název stavby		Skladová hala na p.p.č.5412/16	
		stavební úpravy	
		Měřítko	1:100
		Datum	08/2016
		Č.zakázky	
		Formát	A4
Pohledy od J a V		04	