


Povrch území
Vzdálenost objektů (m)
Podélný profil
M 1:100 / 1:50

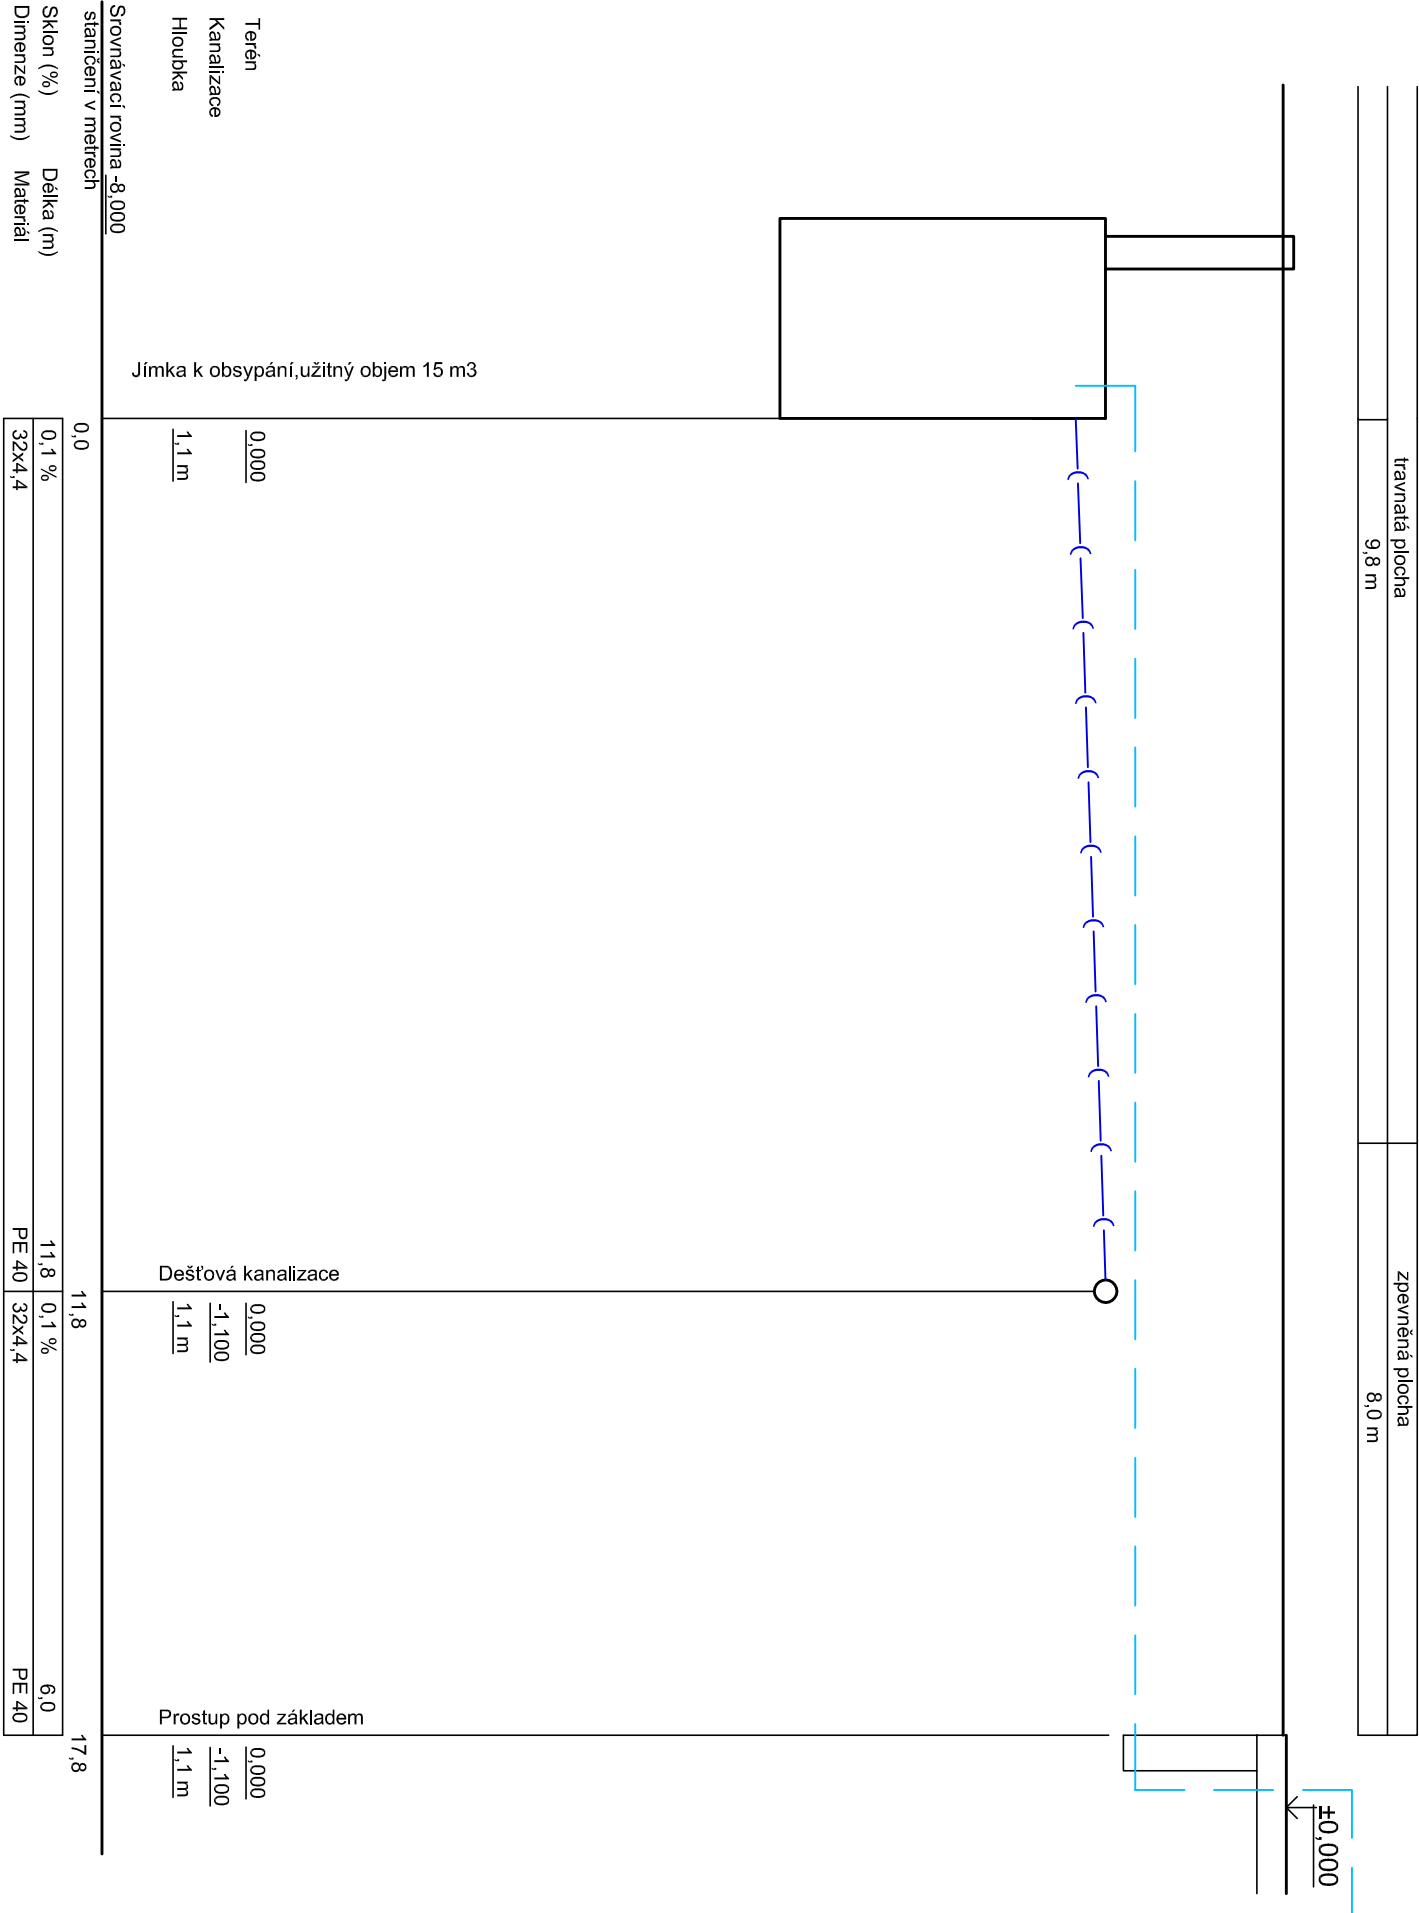

Projektant	Pavel Kríž, Ing. Petra Krížová		
Stavebník	MERKURIA CL s.r.o.		
a sídlo	Lindnerova 988/6, 180 00, Praha 8		
Kat.území	k.ú. Česká Lípa, p.p.č.5412/19		
Název stavby	Skladová hala na p.p.č.5412/19 stavební úpravy		
Podélný profil-provozní vodovod			
K 3			