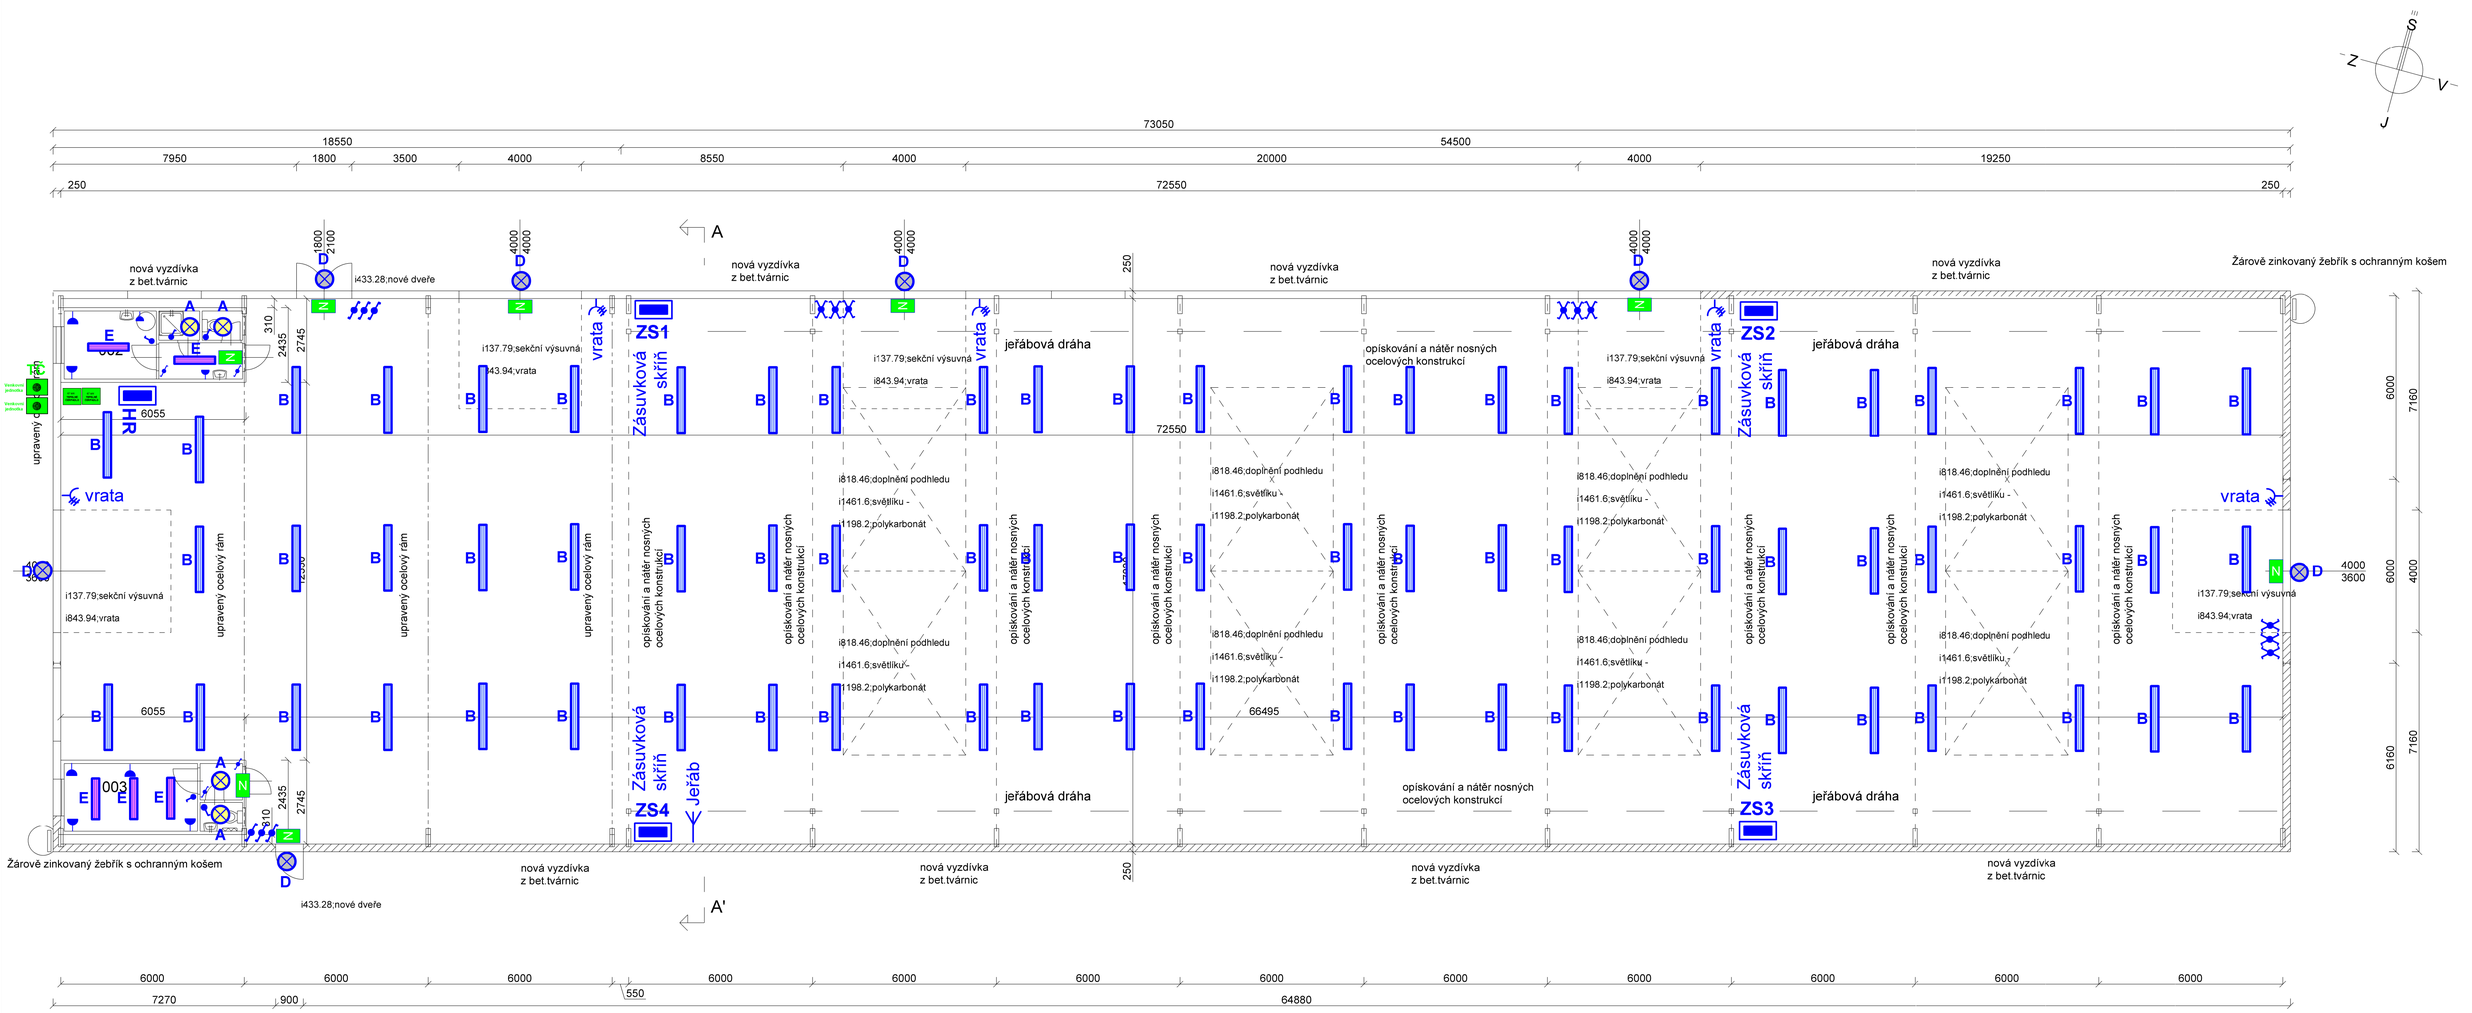

Legenda svítidel

A	⊗	Svítidlo LED , IP40, max 60W
B	▭	Zářivkové, průmyslové s krytem, elektronický předř.,IP65,2x80W
C	•••••	LED svítidlo 14,4W/m /12V v systémové AL liště pod kuchyňskou linkou
D	⊗	Svítidlo zářiv./ LED / halogen./ výbojk. , IP40, max 70W
N	N	Svítidlo nouzové s piktogramy LED 3W / 1 hod
E	▭	Zářivkové svítidlo KR,2x58W,T8,KVG,křišťál difusor,IP40,2x58W

Legenda přístrojů

	Jednopólový vypínač řazení č.1 / IP20
	Jednopólový vypínač řazení č.1 / IP44
	Trojpólový vypínač
	Střídavý vypínač řazení č.6 / IP20
	Střídavý vypínač řazení č.6 / IP44
	Sériový vypínač řazení č.5 / P20
	Sériový vypínač řazení č.5 / IP44
	Sériový vypínač střídavý řazení č.6+1/IP20
	Sériový vypínač střídavý řazení č.6+1/IP44
	Dvojitý přepínač střídavý řazení č.6+6/IP20
	Dvojitý přepínač střídavý řazení č.6+6/IP44
	Křížový přepínač řazení č.7 / IP20
	Křížový přepínač řazení č.7 / IP44

	Zásuvka dvojnásobná 230V / 16A / IP20
	Zásuvka 400V / 16A / IP43
	Zásuvka dvojnásobná 230V 16A / IP20 s přep.ochr. "D"
	Zásuvka televizní
	Zásuvka datová dvojnásobná RJ46
	Zásuvka jednonásobná 230V / 16A / IP44
	Rozváděč
	Skříň pojistková
	Termostat
	Bojler / zásobník TV
	Ventilátor

POZNÁMKY

Rozvody provedeny kabely CYKY-J 1,5 a 2,5 v uložení pod omítku, resp. kab.žlabech a trubkách PVC

Ochrana před bleskem a přepětím provést v souladu s ČSN EN 62 305. Ostatní popis viz textová část.

SOUSTAVA

3NEP 400/230VAC 50Hz / TN-S bod rozdělení ve rozváděči objektu.

Ochrana

Před úrazem elektrickým proudem dle ČSN 33 2000-4-41 ed.2 samočinným odpojením od zdroje.
Určené okruhy jištěny přes proudový chránič 30 mA.

Ostatní popis viz technická zpráva.

P-317083_HALA2_k.ú.Česká Lípa, p.p.č.5412/19 Ing. Ota Pour

ZODP. PROJEKTANT	VYPRACOVAL	HIP	**Ing. Ota Pour** Chotěvice 36, 473 01 Chotevice tel.:+420 607 417 502 e-mail: Ota.Pour@tiscali.cz SKYPE: ota.pour Autorizovaný inženýr v oboru technologická zařízení staveb evidovaný u ČKAIT pod č. 0500775
Ing. Ota Pour	Ing. Ota Pour	Pavel Kříž	
MÍSTO STAVBY:	Lindnerova 998/6, 180 00 Praha 8 - Libeň		
INVESTOR:	k.ú.Česká Lípa, p.p.č.5412/16		
AKCE: Hala na p.p.č.5412/19, KÚ Česká Lípa		STUPEŇ	DSP
		DATUM	1.6.2017
		FORMÁT	A1
		MĚŘÍTKO	1 : 100
OBSAH: **Elektroinstalace**		Č.KOPIE **4**	Č.VÝKRESU D1.4 - E-07