

Změna čísla parcely z důvodu digitalizace u projektu „Přístavba a stavební úpravy Obecního úřadu Svratouch č.p. 290 na Hasičskou zbrojnici s Obecním úřadem“

U projektu „Přístavba a stavební úpravy Obecního úřadu Svratouch č.p. 290 na Hasičskou zbrojnici s Obecním úřadem“ došlo díky digitalizaci ke změně číslování parcel a to konkrétně:

Parc.č. 122/1 k.ú. Svratouch, která je místem plnění projektu, byla rozdělena na parcely o číslech (všechny v k.ú. Svratouch):

- 122/1
- 122/22
- 122/23
- 122/24
- 122/25
- 122/26

Místo plnění projektu je nyní nově na pozemku st. p. 364, parc. č. 122/1 a 122/22 k.ú. Svratouch.

Příloha: Potvrzení z katastrálního úřadu

Svratouch dne 6.1.2021

OBEC SVRATOUCH
539 42 SVRATOUCH


-2-

.....
Jiří Socha, starosta obce Svratouch

K. ú. Svratouch

Náčrt zjišťování hranic č. 776

Náčrt č. 775

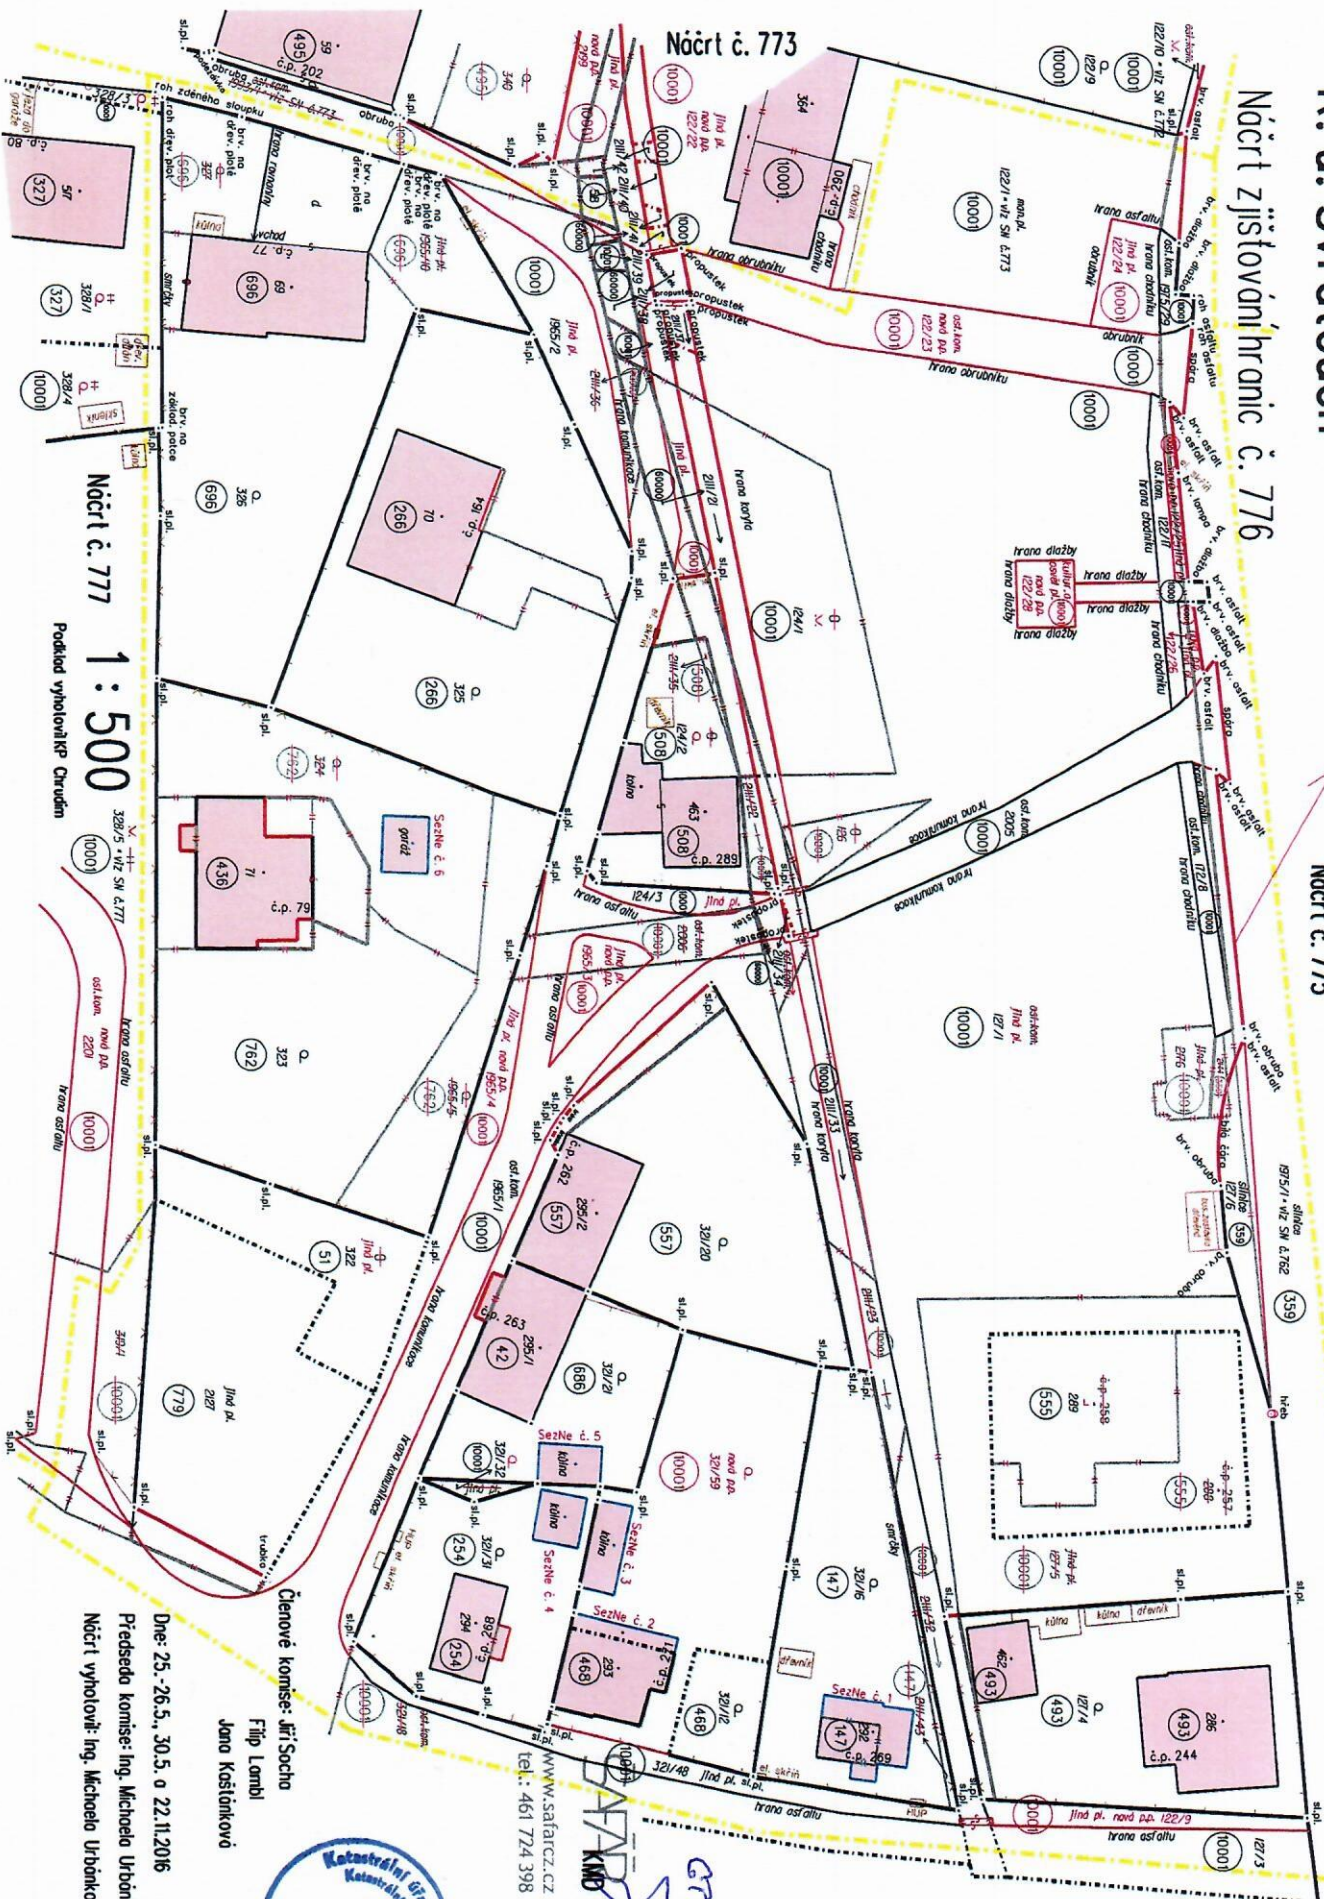

Dne: 25. 26.5., 30.5. a 22.11.2016
 Předseda komise: Ing. Michaela Urbánková
 Náčrt vyhotovili: Ing. Michaela Urbánková

Členové komise: Jiří Socho
 Filip Lambel
 Jana Košťálová



www.safar.cz
 IČ: 28850106
 DIČ: CZ28850106

SAFAR CZ s. r. o.
 Nová 205
 572 01 Polička

Náčrt č. 772

Náčrt č. 774

Náčrt č. 776

Náčrt č. 777

K. ú. Svratouch


Náčrt zjišťování hranic č. 773

Dne: 26.5., 31.5., 2.6., 20.7. a 25.10.2016 Členové komise: Jiří Socha
 Předseda komise: Ing. Michela Urbánková Filip Lombi
 Náčrt vyhotovili: Ing. Michela Urbánková Jana Kašánková

1:500
 Podoba vyhotovitel: Chrušín



Generální projektant
 SOUKAŠ
 SÁVĚR CZ s.r.o.
 Nová 205
 572 01 Polička
 IČ: 28850106
 DIČ: CZ28850106
 www.savar.cz.cz
 tel.: 461 724 398

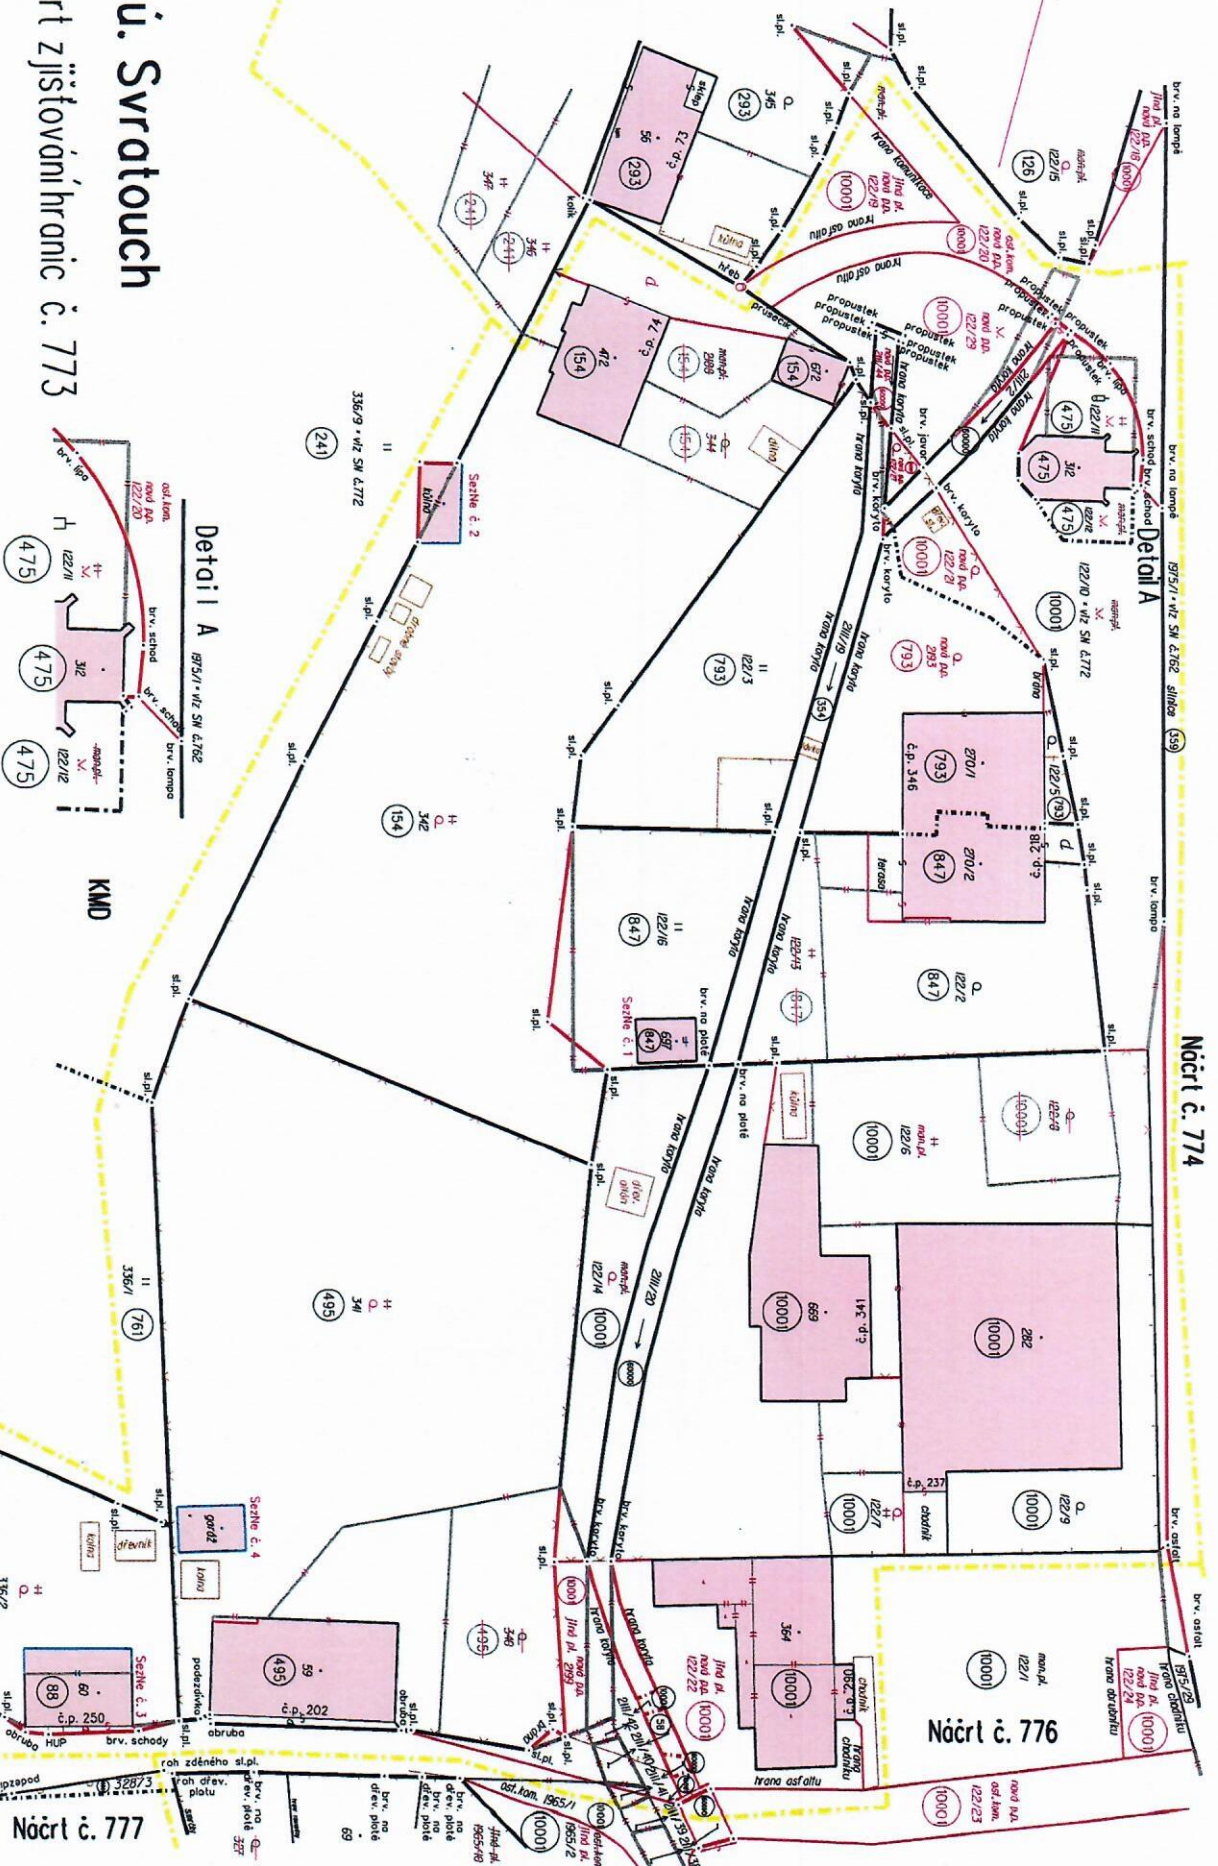

04.10.2017 12:39:00
MG Nautil 4.6.0(771)Repository 4.4.5

Srovnávací sestavení parcel

Projekt Svatouch II. - Mapování (DKM)

List vlastnictví (původní stav) : 10001		List vlastnictví (nový stav) : 10001	
Pův. parcela	Výměra ZUV	Parcela OO	Výměra ZUV Druh pozemku
KN 108/3	504 0	108/3	433 2 ostatní plocha
		108/4	86 0 trvalý travní porost
			519
KN 113/4	223 0	113/4	217 0 ostatní plocha
KN 115	160 0	113/4	191 0 ostatní plocha
KN 118/2	47 0	1565/1	73 0 ostatní plocha
KN 122/1	3497 0	122/1	679 2 ostatní plocha
		122/22	208 2 ostatní plocha
		122/23	277 2 ostatní plocha
		122/24	61 2 ostatní plocha
		122/25	26 2 ostatní plocha
		122/26	12 2 ostatní plocha
			1263
KN 122/6	376 0	122/6	488 2 ostatní plocha
KN 122/7	95 0	122/7	707 2 zahrada
KN 122/8	183 0	122/6	162 2 ostatní plocha
KN 122/9	269 0	122/9	265 2 zahrada
KN 122/10	1797 0	122/10	692 0 ostatní plocha
		122/18	41 2 ostatní plocha
		122/19	126 2 ostatní plocha
		122/20	487 2 ostatní plocha
		122/21	62 0 zahrada
		122/27	5 2 zahrada
		122/29	321 2 ostatní plocha
			1734
KN 122/14	265 0	122/14	378 2 zahrada
KN 122/17	61 0	122/17	67 2 ostatní plocha
		122/28	39 2 ostatní plocha
			106
KN 124/1	512 0	124/1	1792 2 ostatní plocha
		2200	76 2 ostatní plocha
			1868
KN 124/3	216 0	124/3	44 2 ostatní plocha
KN 126	68 0	124/1	45 2 ostatní plocha

Způsob využití

Způsob ochrany

ost.komunikace

ost.komunikace

ost.komunikace

ost.komunikace

ost.komunikace

ost.komunikace

ost.komunikace

ost.komunikace

ost.komunikace

ost.komunikace

ost.komunikace

ost.komunikace

ost.komunikace

ost.komunikace

ost.komunikace

ost.komunikace

ost.komunikace

ost.komunikace

ost.komunikace

ost.komunikace

ost.komunikace

ost.komunikace

ost.komunikace

ost.komunikace

ost.komunikace

ost.komunikace

ost.komunikace

ost.komunikace

ost.komunikace

ost.komunikace

ost.komunikace

ost.komunikace

ost.komunikace

ost.komunikace

ost.komunikace

ost.komunikace

ost.komunikace

ost.komunikace

ost.komunikace

OP Svatouch II. - Mapování

ŠAFAR

www.safarcz.cz

tel.: 461 724 398

572 01 Polička

IČ: 28850106

DČ: CZ28850106