


1. ETAPA

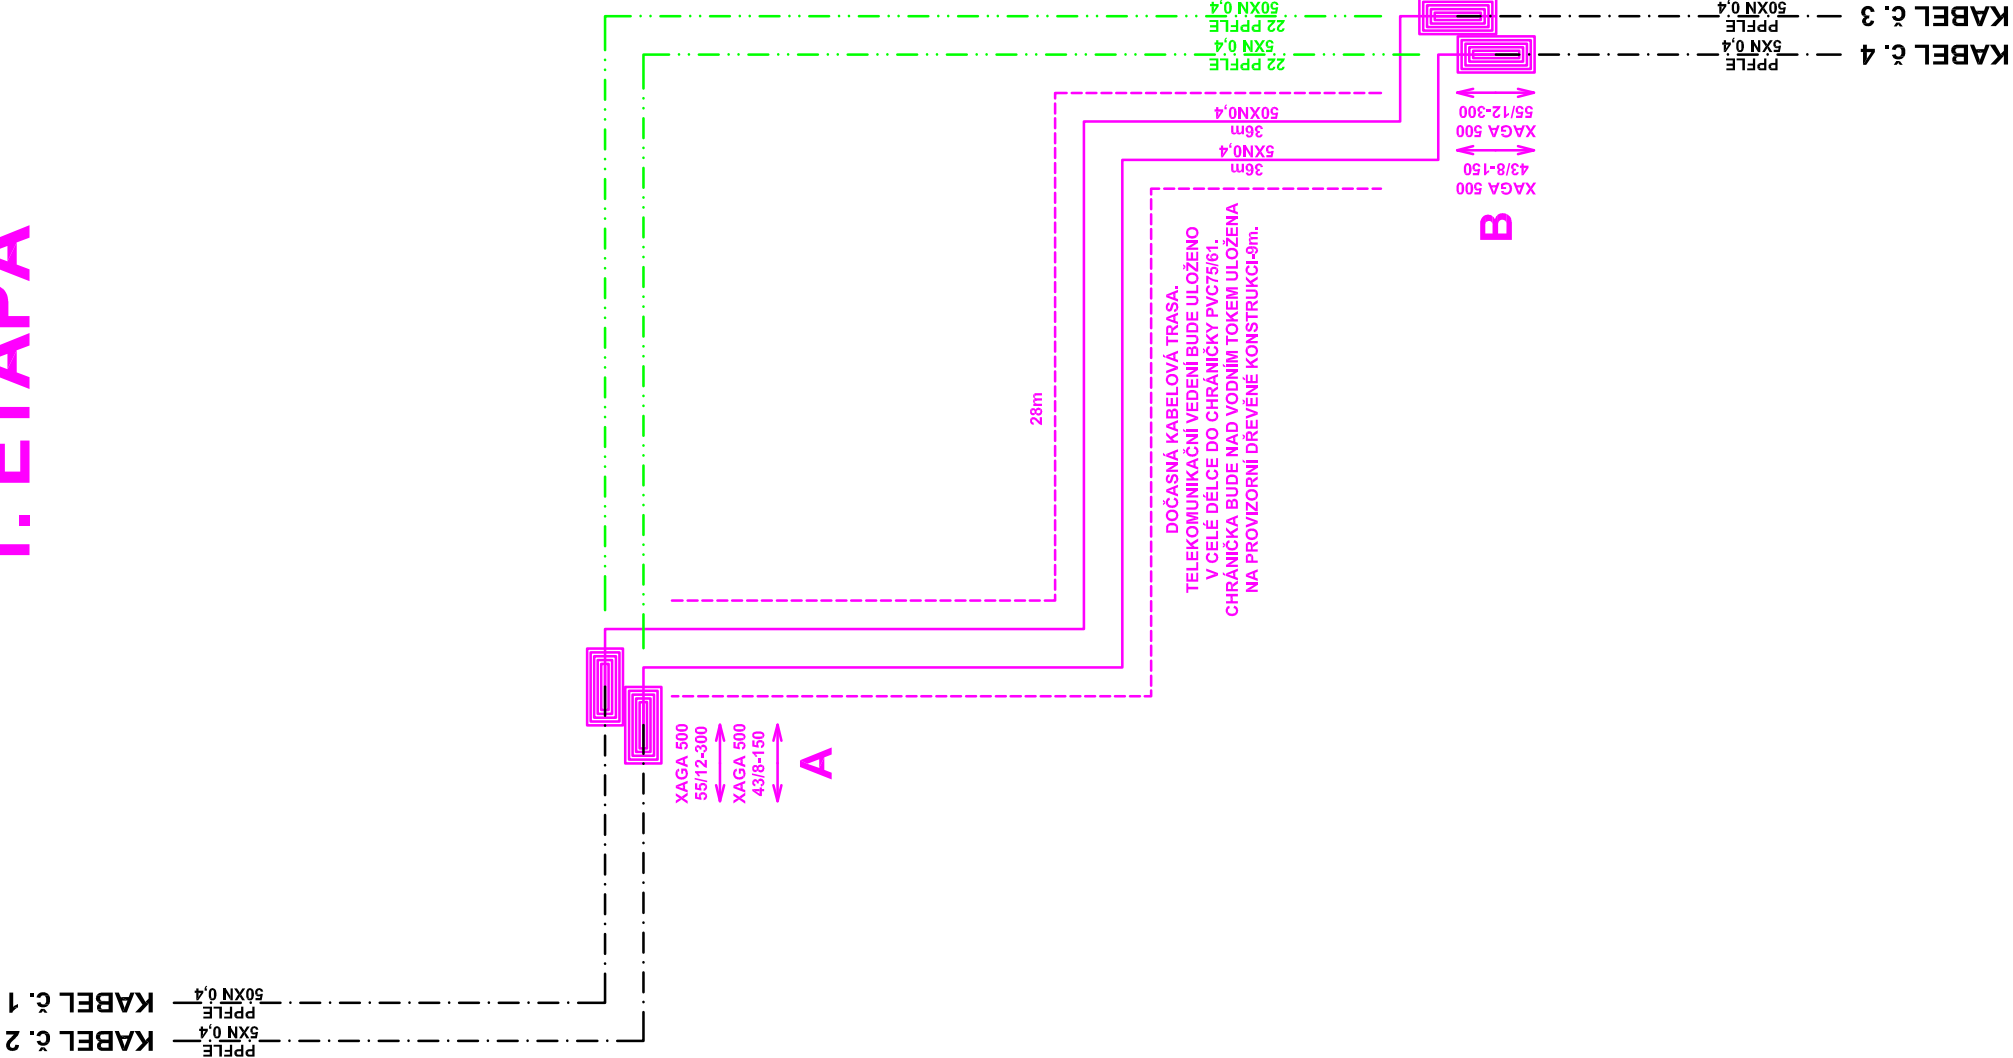

KABEL č. 1 SMĚR  
11\_Svratouch  
SVRA43  
1.3.1/1-20 SMĚR SVRA88  
1.3.1/21-40 SMĚR SVRA978  
1.3.1/41-70 SMĚR SVRA73  
1.3.1/71-90 SMĚR SVRA74  
1x4nCa 1xLSA 10x1;  
77; : : : : :  
Svratouch  
Svratouch

KABEL č. 2 SMĚR  
11/12A\_Svratouch  
SVRA303  
1.1.1/1-2  
1xVKK 1;  
1xsvork.2p.;  
209 ; :  
Svratouch  
Svratouch

11/12B\_Svratouch  
SVRA304  
1.1.1/1-2  
1xVKK 1;  
1xsvork.2p.;  
2216 ; :  
Svratouch  
Svratouch

11/12C\_Svratouch  
SVRA305  
1.1.1/1-2  
1xVKK 1;  
1xsvork.2p.;  
17 ; : :  
Svratouch  
Svratouch


KABEL č. 3 SMĚR  
11/9\_Svratouch  
SVRA88  
1.1.1/1-20  
1xSIS - 1;  
1xsv.f.LSA 10x1;  
: : : : :  
Svratouch  
Svratouch

11/10\_Karlštejn  
SVRA978  
1.1.1/1-20  
1xlný typ;  
: : : : :  
Svratouch  
Svratouch

11/11\_Svratouch  
SVRA73  
1.1.1/1-30  
1xSIS - 1;  
9xsv.f.LSA 10x1;  
: : : : :  
Svratouch  
Svratouch

11/12\_Svratouch  
SVRA74  
1.1.1/1-20  
1xSIS - 1;  
5xsv.f.LSA 10x1;  
: : : : :  
Svratouch  
Svratouch

2. ETAPA

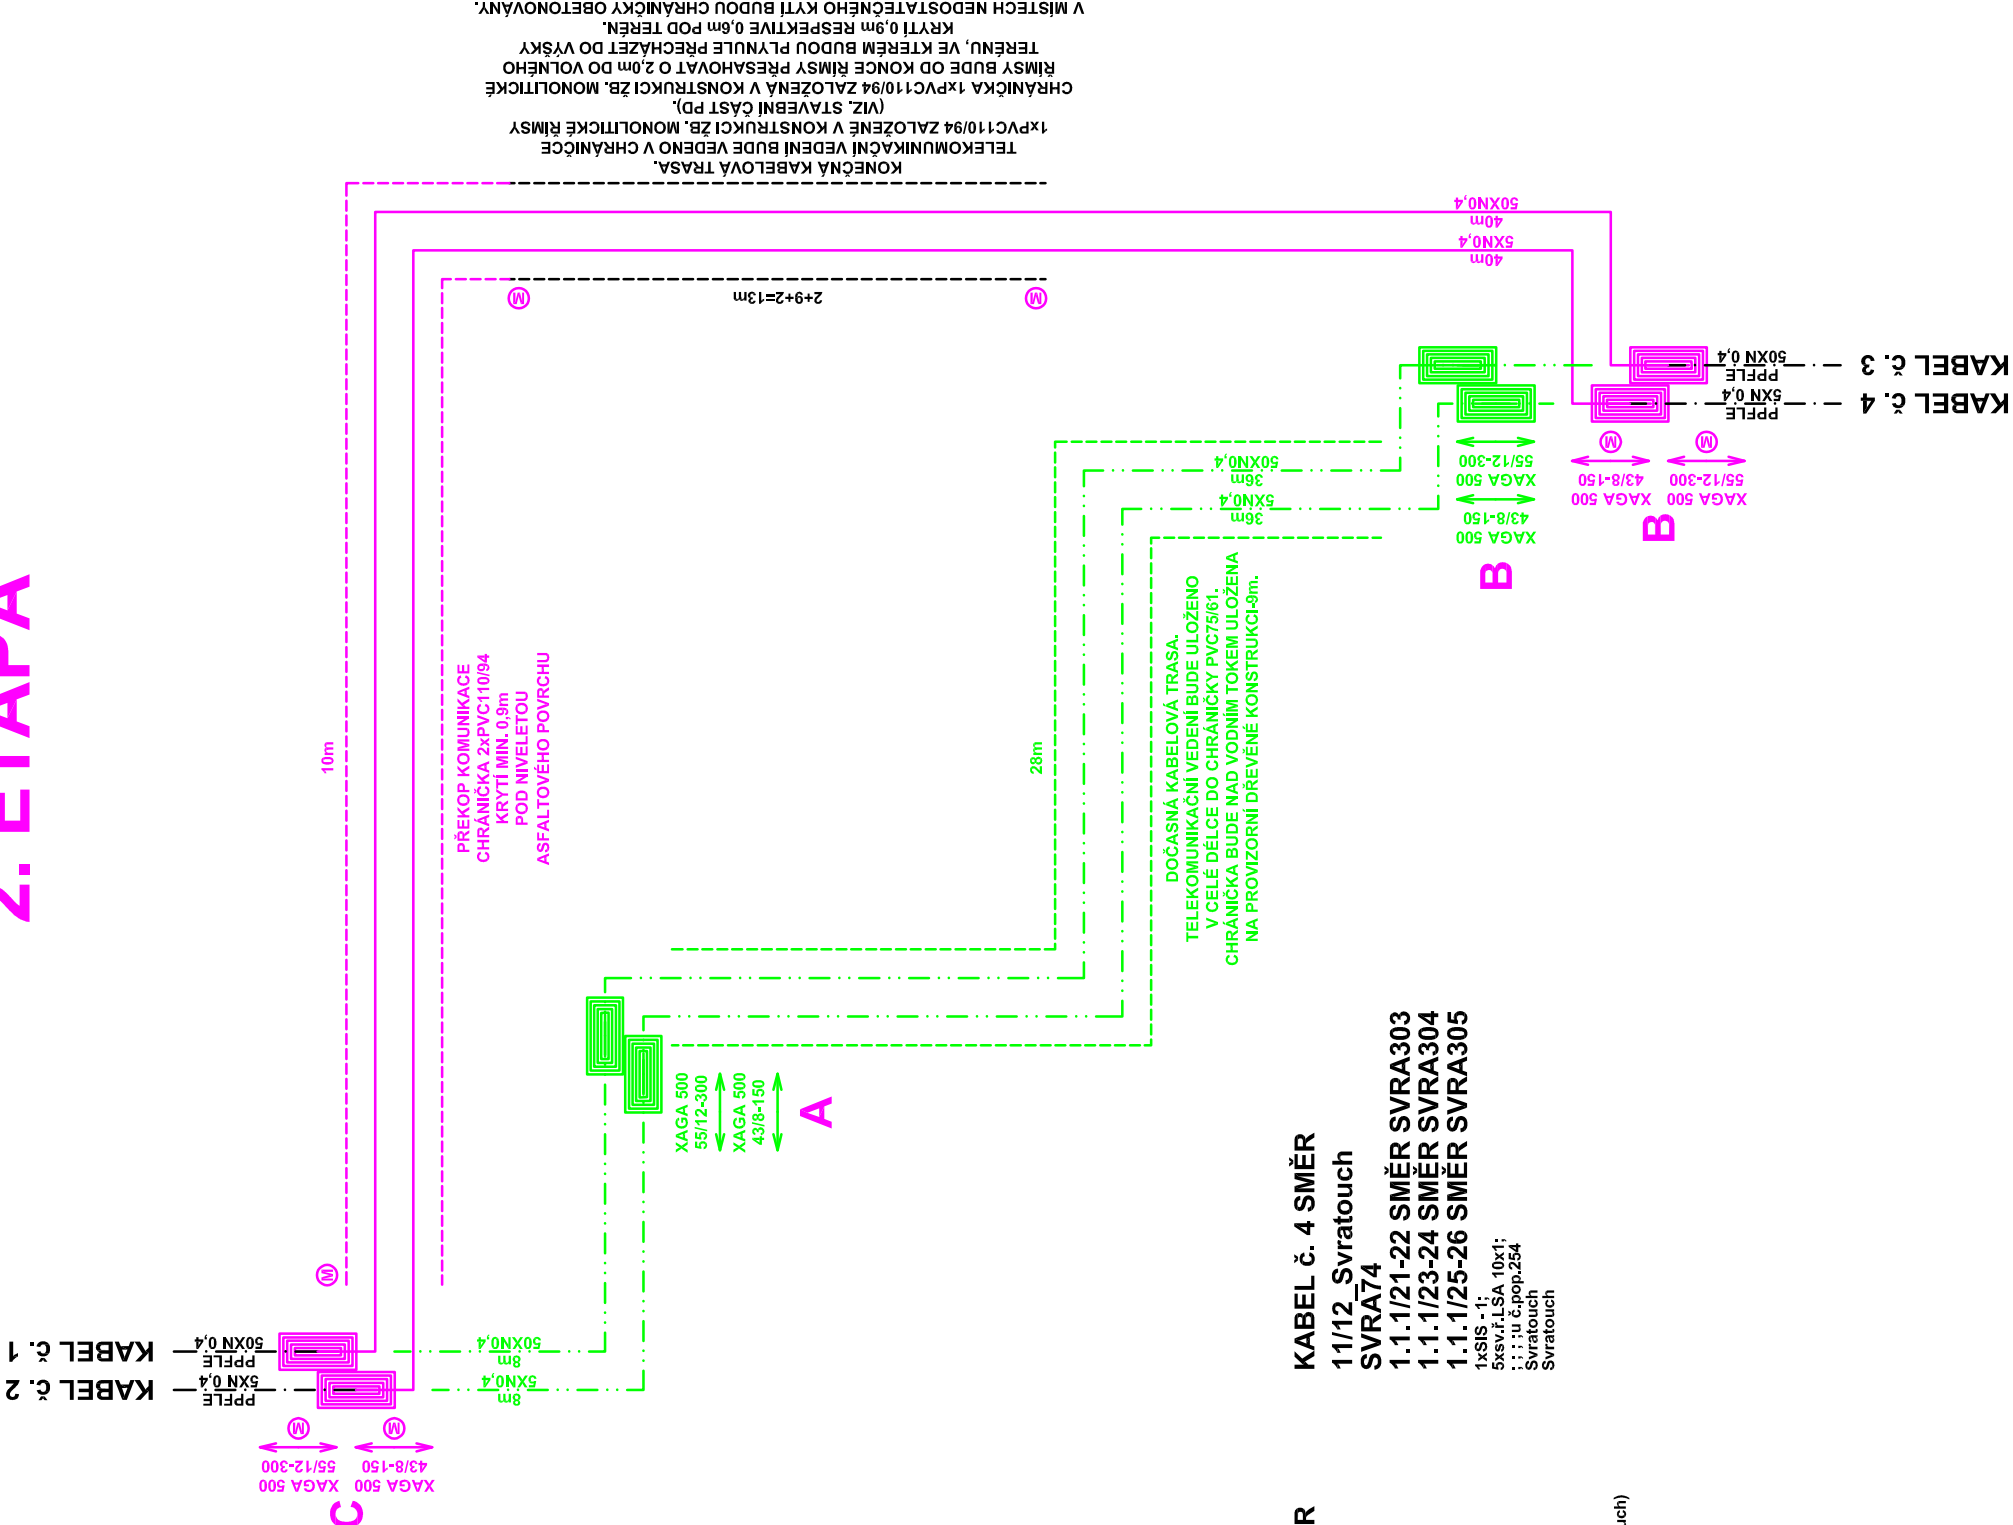

KABEL č. 1  
KABEL č. 2

KABEL č. 4 SMĚR  
11/12\_Svratouch  
SVRA74  
1.1.1/21-22 SMĚR SVRA303  
1.1.1/23-24 SMĚR SVRA304  
1.1.1/25-26 SMĚR SVRA305  
1xSIS - 1;  
5xsv.f.LSA 10x1;  
: : : : :  
Svratouch  
Svratouch

- LEGENDA SÍTÍ CETIN:
- projektovaný telekomunikační kabel
  - projektovaná trubka HDPE
  - přeložený telekomunikační kabel
  - přeložená trubka HDPE
  - překládaný telekomunikační kabel
  - překládaná trubka HDPE
  - stávající telekomunikační kabely
  - stávající trubky HDPE
  - zrušené telekomunikační kabely
  - zrušené trubky HDPE

POZNÁMKA:  
Neoznačené kabely jsou typu TCEPKPFLE

Výškový systém Bpv  
Souřadnicový systém JTSK

Generální projektant:	OPTIMA spol. s r.o.,	ŽIŽKOVA 738/IV, 566 01 VYSOKÉ MÝTO
Hlavní projektant:	ING. SHEJBAL B.	
Zpracoval:	BULENA PETR	
Zodp. projektant:	ING. STANISLAV MARHOLD	
Technická kontrola:	ING. STANISLAV MARHOLD	
Kraj:	PARDUBICKÝ	Okres: CHRUDIM
Investor:	LESY ČR, s.p.	
Alce:		
Stupeň:	DSP+PDPS	
Zak. č.:	4182-16-3	
Arch. č.:	3510	
Datum:	07/2019	
Formát:	3 A4	
Měř.:	Číslo příl. výkresu:	
Kód:	M	03.4