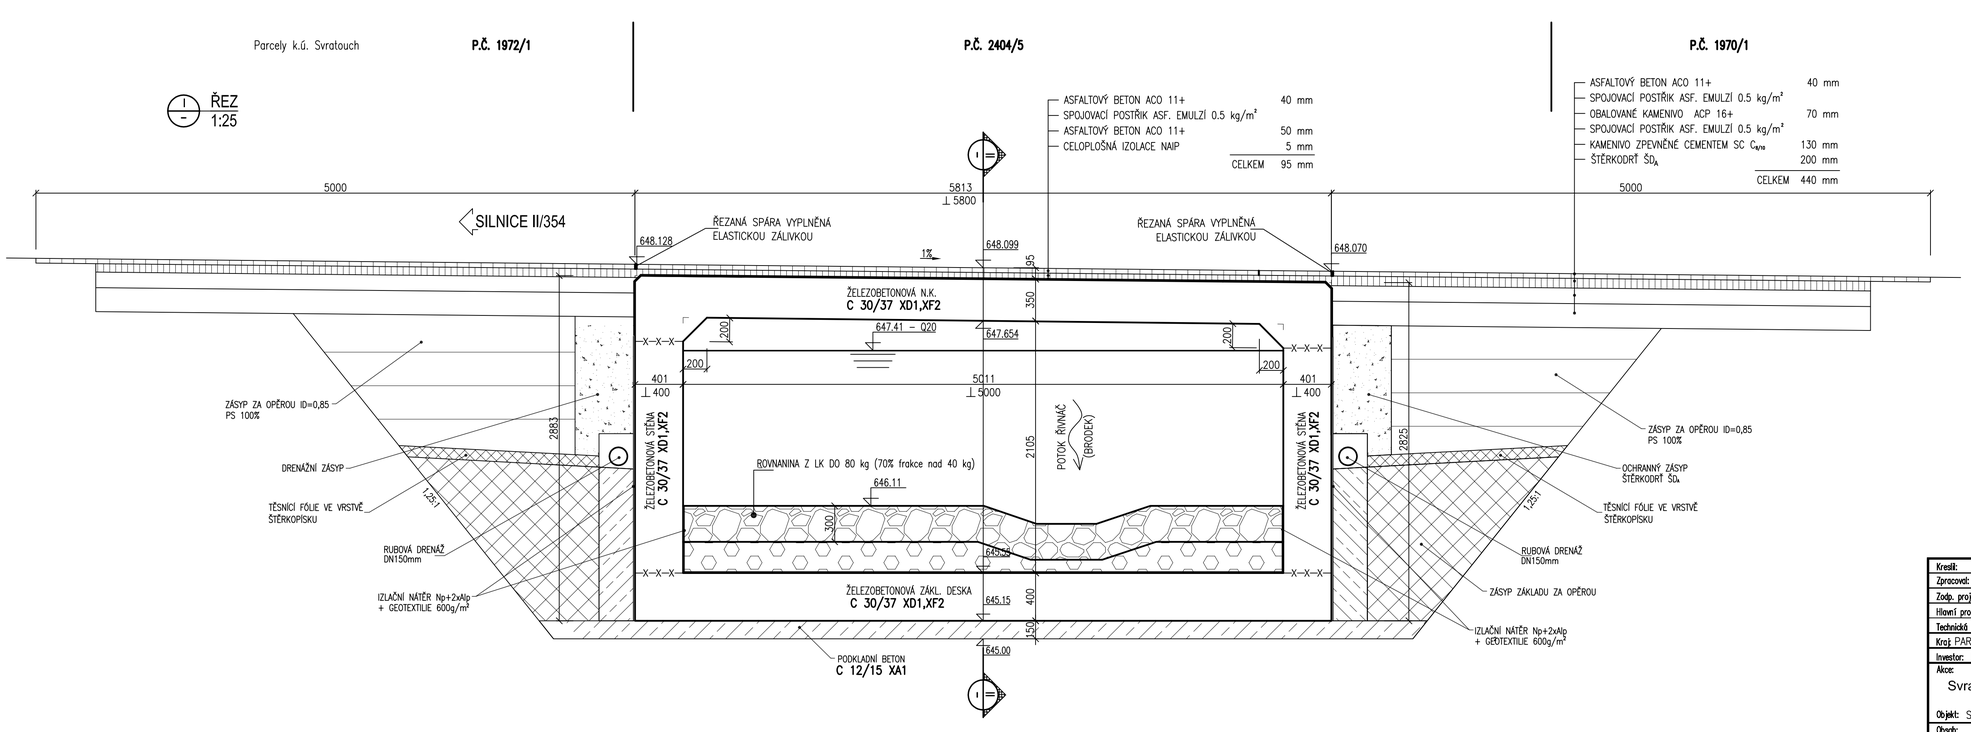

DETAIL DILATAČNÍ SPÁRY VE VOZOVCE
1:2

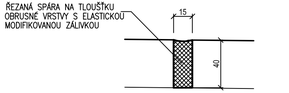

DETAIL PRACOVNÍ SPÁRY NAD ZÁKLADEM
1:5

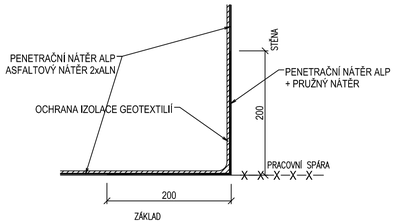

Kreslil:	Ing. Josef POŘICKÝ		OPTIMA spol. s r.o.
Zpracoval:	Ing. Josef POŘICKÝ		PROJEKTOVÁ, INŽENÝRSKÁ A STAVEBNÍ ČINNOST
Zodp. projektant:	Ing. Josef POŘICKÝ		Žižkova 738, 566 01 Vysoké Mýto
Hlavní projektant:	Ing. Bohuslav SHEJBAL		tel.: 465420911
Technická kontrola:	Ing. Zbyněk NEUDERT		e-mail: info@optima-vm.cz
Kraj: PARDUBICKÝ	Okres: CHRUDIM	Obec: SVRATOUCH	

Investor:	LESY ČR, s.p.	Stupeň:	DSP+PDPS
Akce:	Svratouch, protipovodňové opatření potoka Řívnáč	Zak. č.:	4182-16-3
		Arch. č.:	3510
Objekt:	SO 02 – Rekonstrukce mostu	Datum:	07/2019
		Formát:	4 A4
Obsah:	PODÉLNÝ ŘEZ	Měř.: 1 : 25 Kóty: MM	Číslo příl. výkresu: 02.03