




STĚNA 1
ROZMĚRNÝ PŮHEB

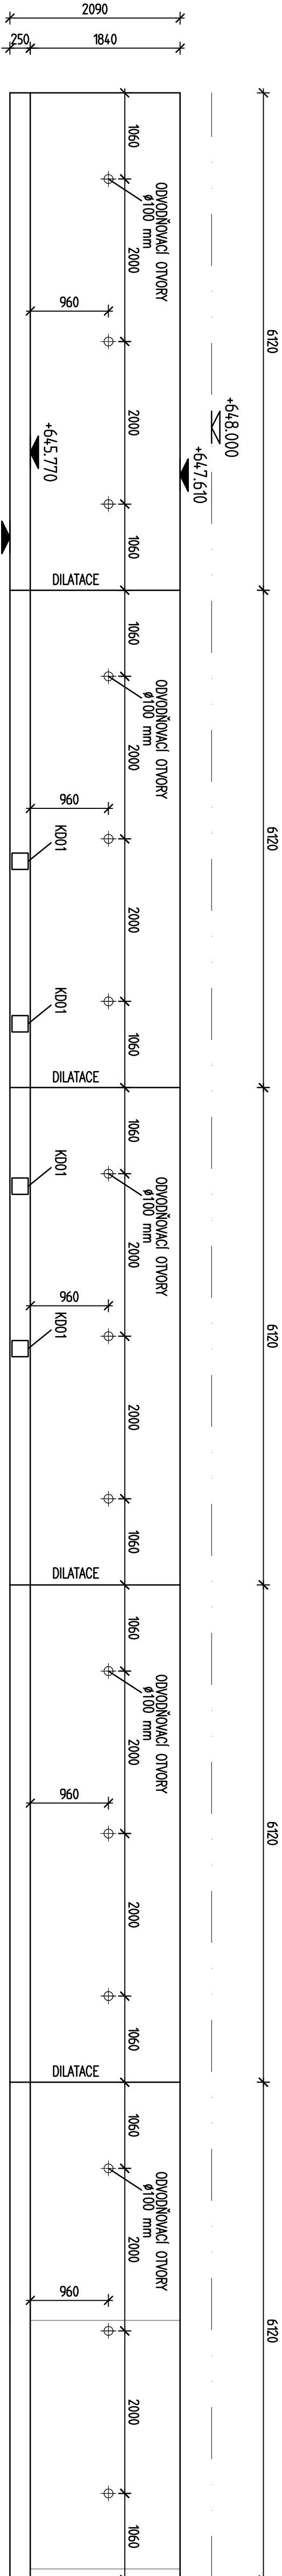


PŮDORYSNÉ SCHEMA 1:100

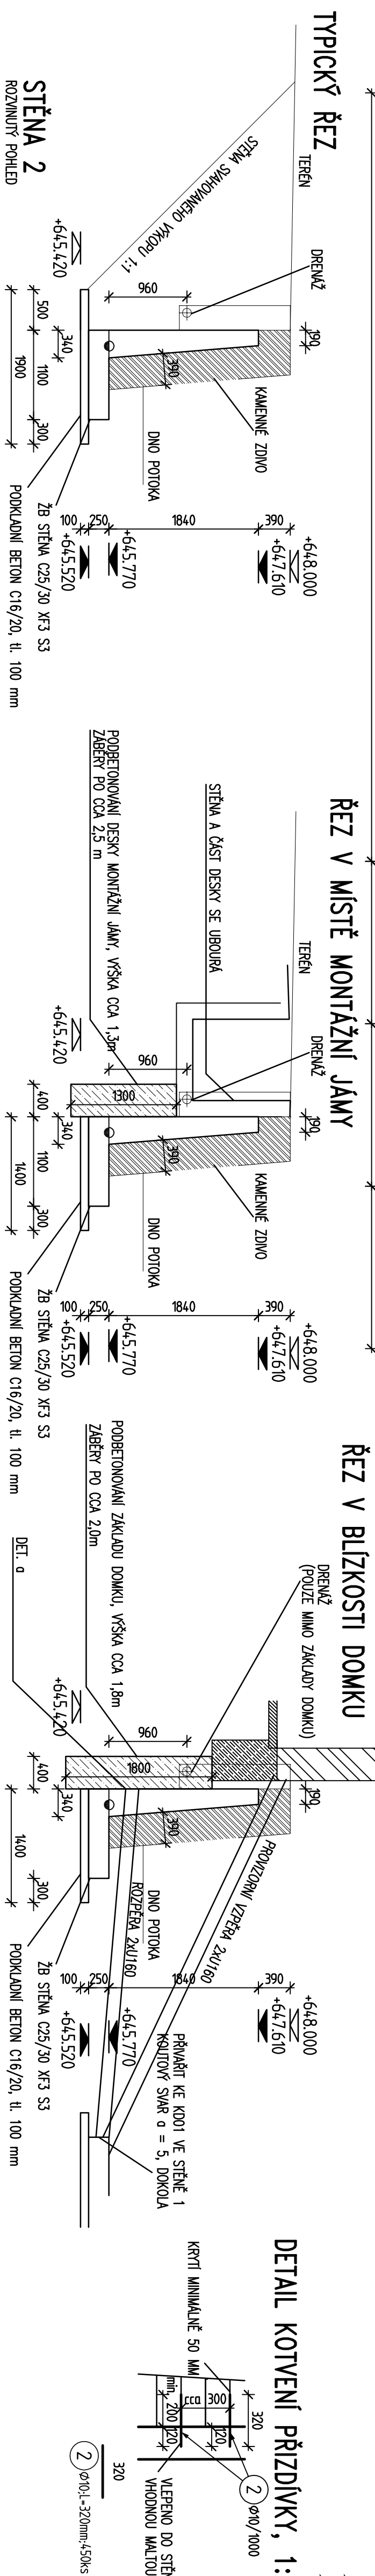


TYPICKÝ ŘEZ

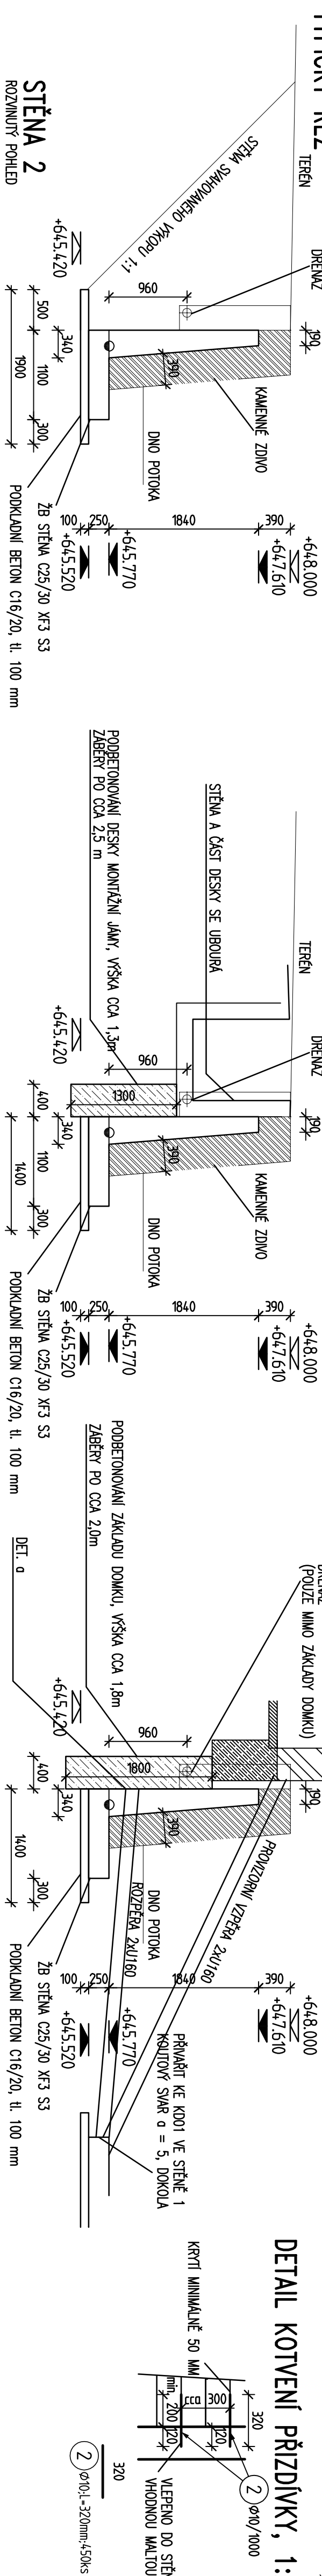


ŘEZ V BLÍZKOSTI DOMKU

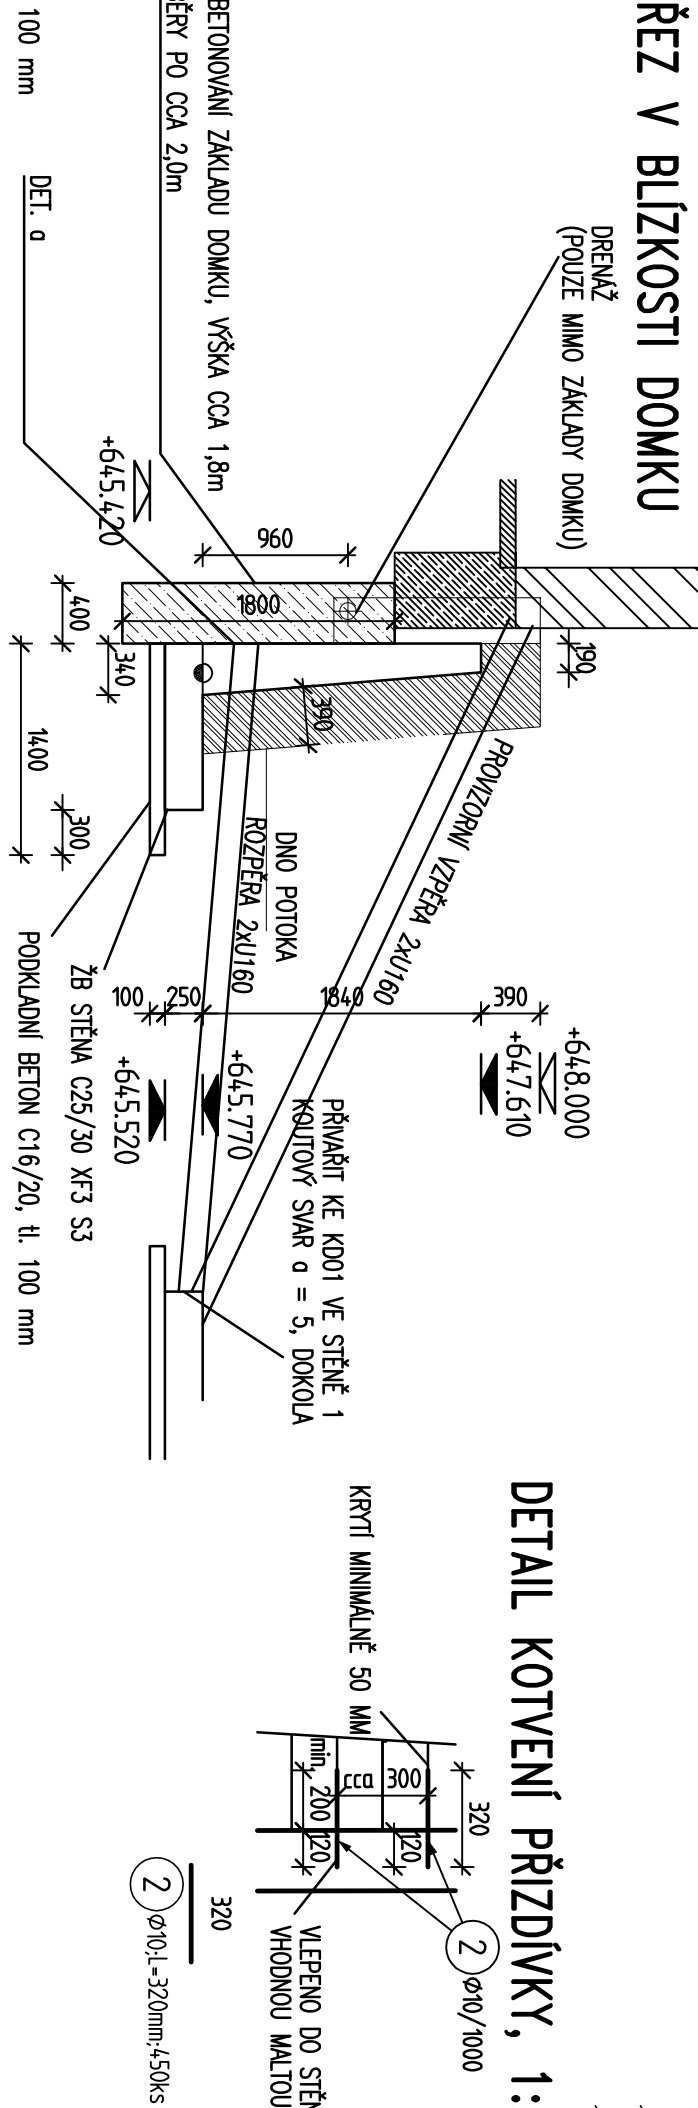


DETAIL KOTVENÍ PŘÍZDÍVKY, 1:25

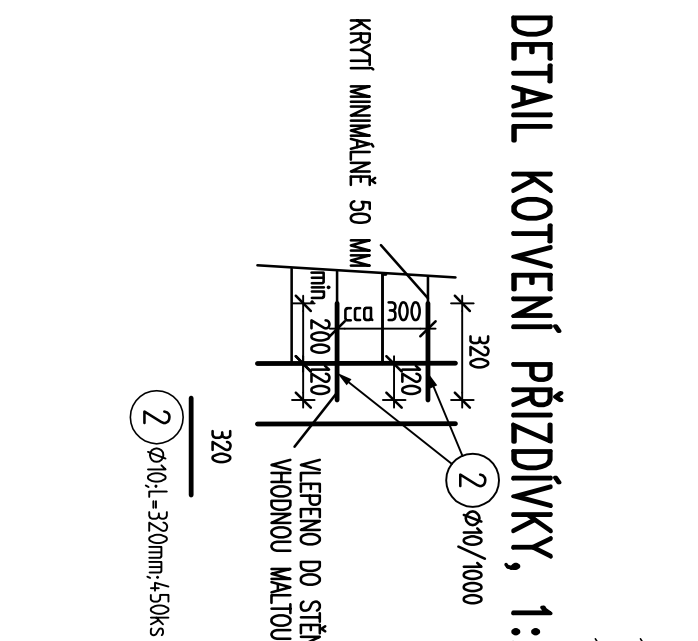

DETAIL d

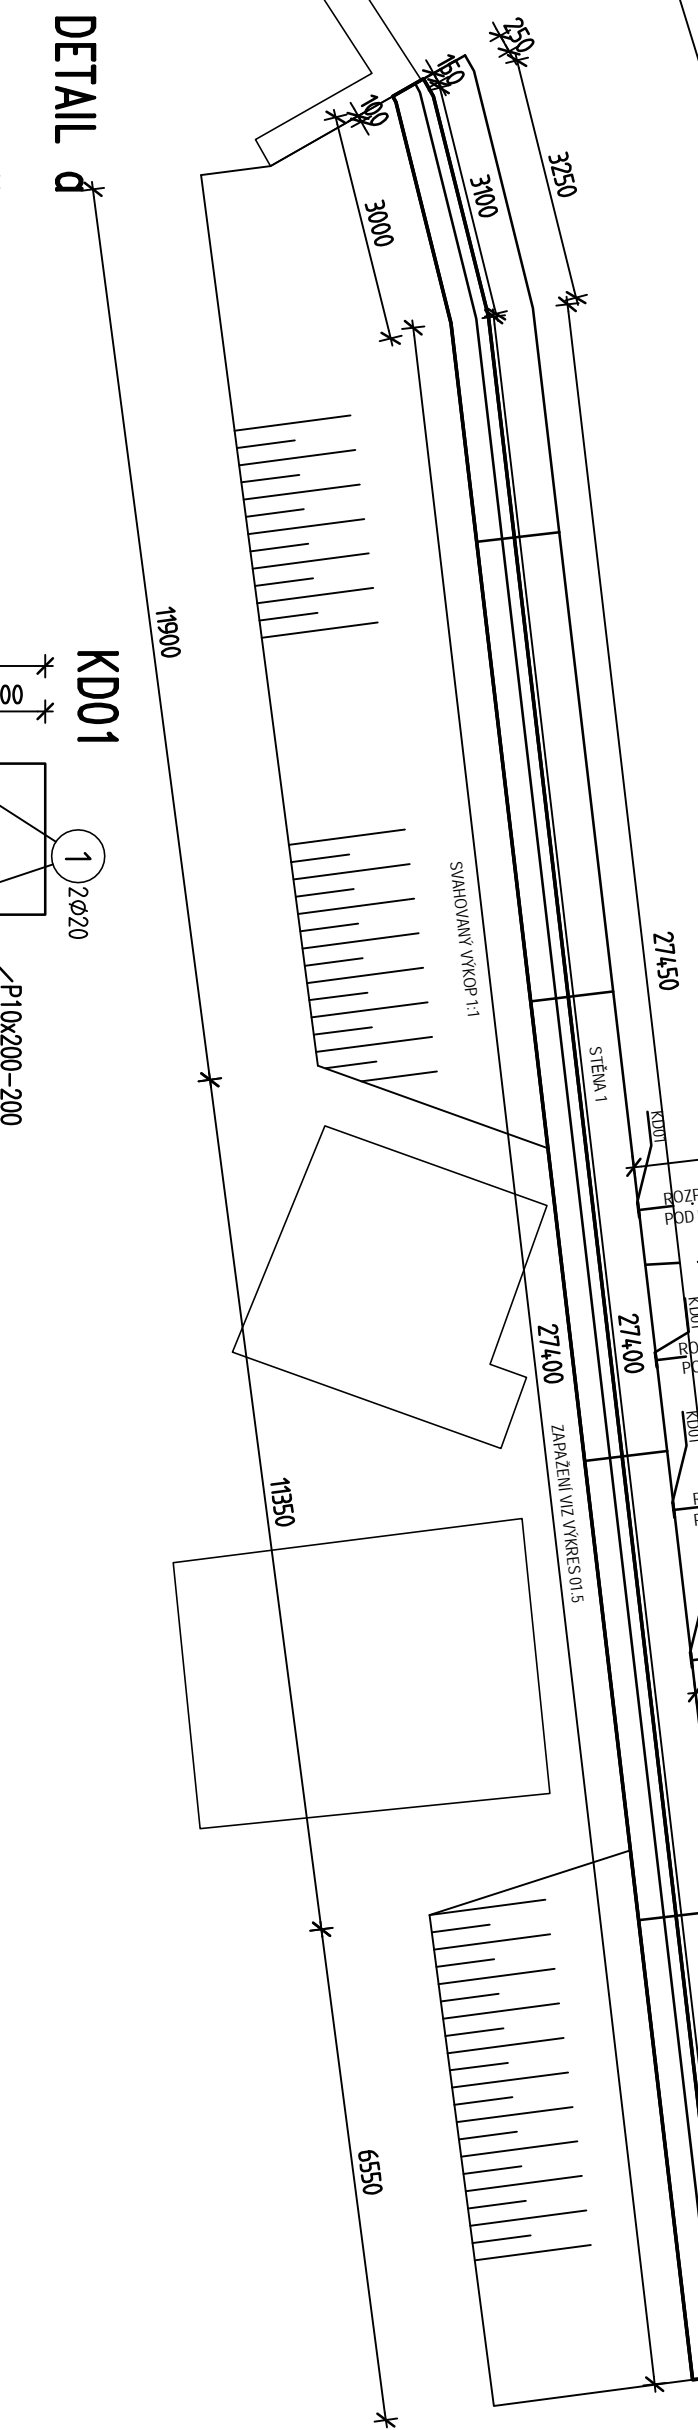

ROZPĚRŮ ZABETONOVAT DO BLOKU
DILATAČNÍ SPÁRA, 1:25

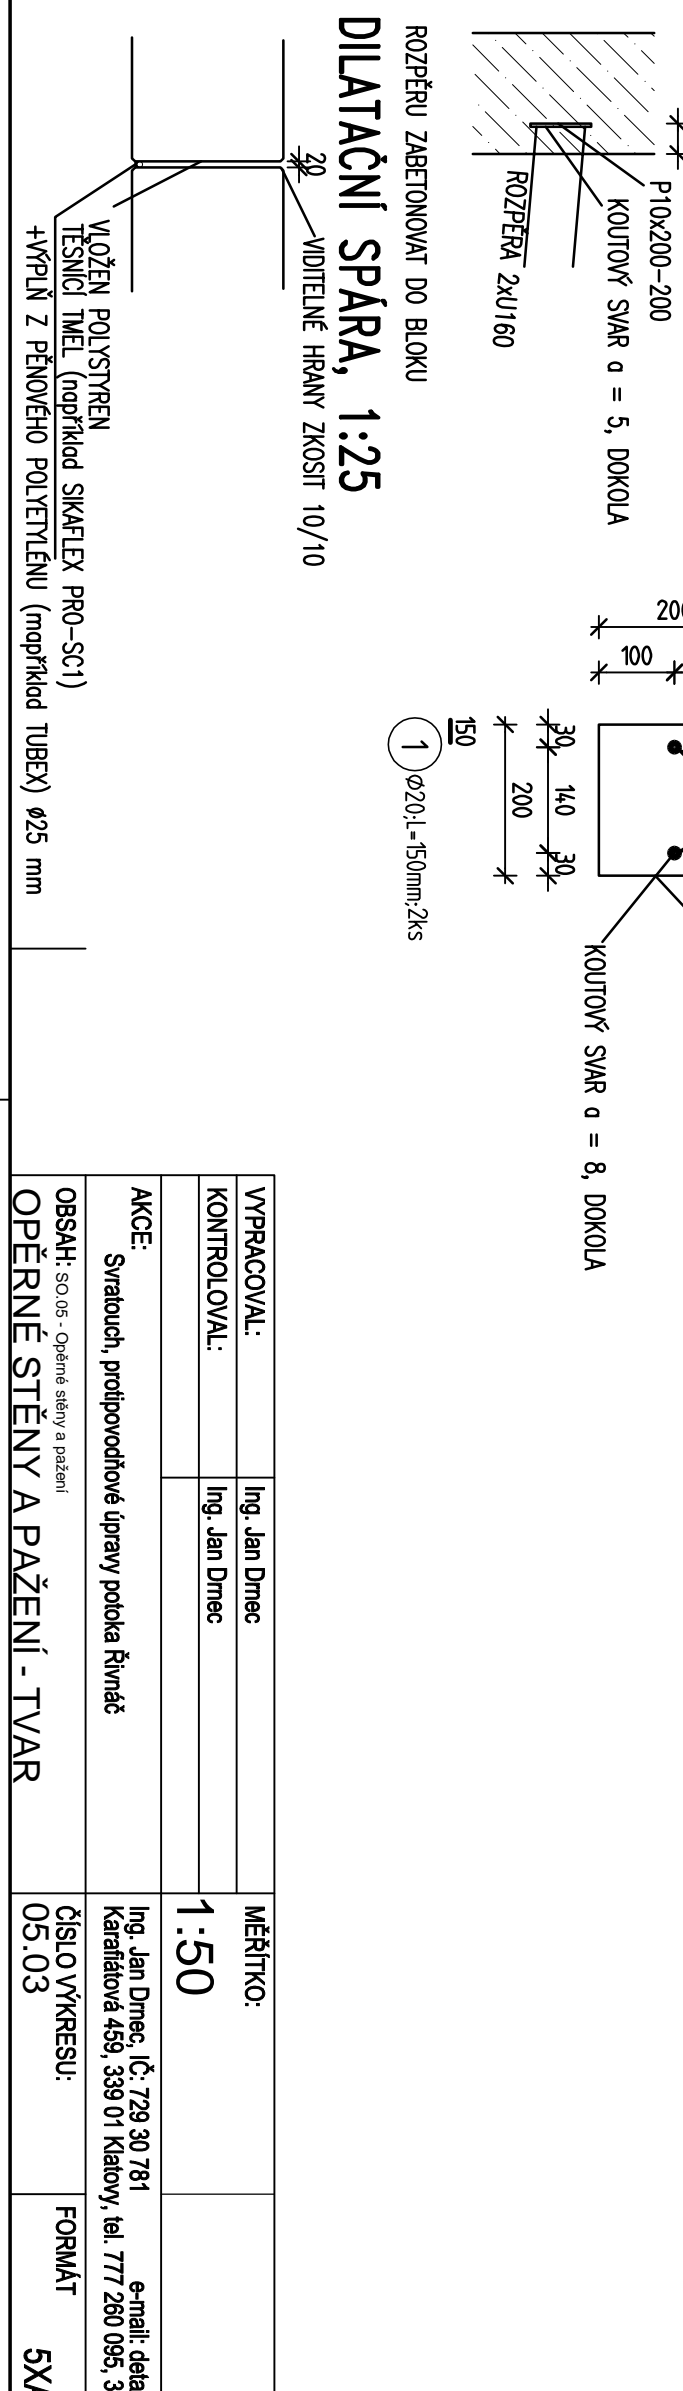

VYPRACOVAL:		MĚŘITKO:	
KONTROLOVAL:		1:50	
AKCE:		Ing. Jan Dmec, Č. 729 30 781	
Obsah: SÚO 05 - Opatření stěny a pažení		Kancelářská 458, 339 01 Klatovy, tel. 777 260 085, 373 749 000	
OPĚRNÉ STĚNY A PAŽENÍ - TVAR		FORMÁT 5X44	