

SPECIÁLNÍ SITUAČNÍ VÝKRES - DOPRAVNĚ INŽENÝRSKÉ OPATŘENÍ


Měřítko: 1:1 000

Příjezd na stavbu po místní komunikaci

Dočasné dopravní značení

- po dobu výstavby 3-4 měsíců

- 2x A15 - Práce
- 2x B1 - Zákaz vjezdu všech vozidel
- 4x E13 - Text
- 8x IS 11c - Informační značka směrová
- 2x IS 11a - Návěst před objíždkou
- 2x Z2 - Zábrana pro označení uzavěrky
- 6x S7 - Výstražné světlo

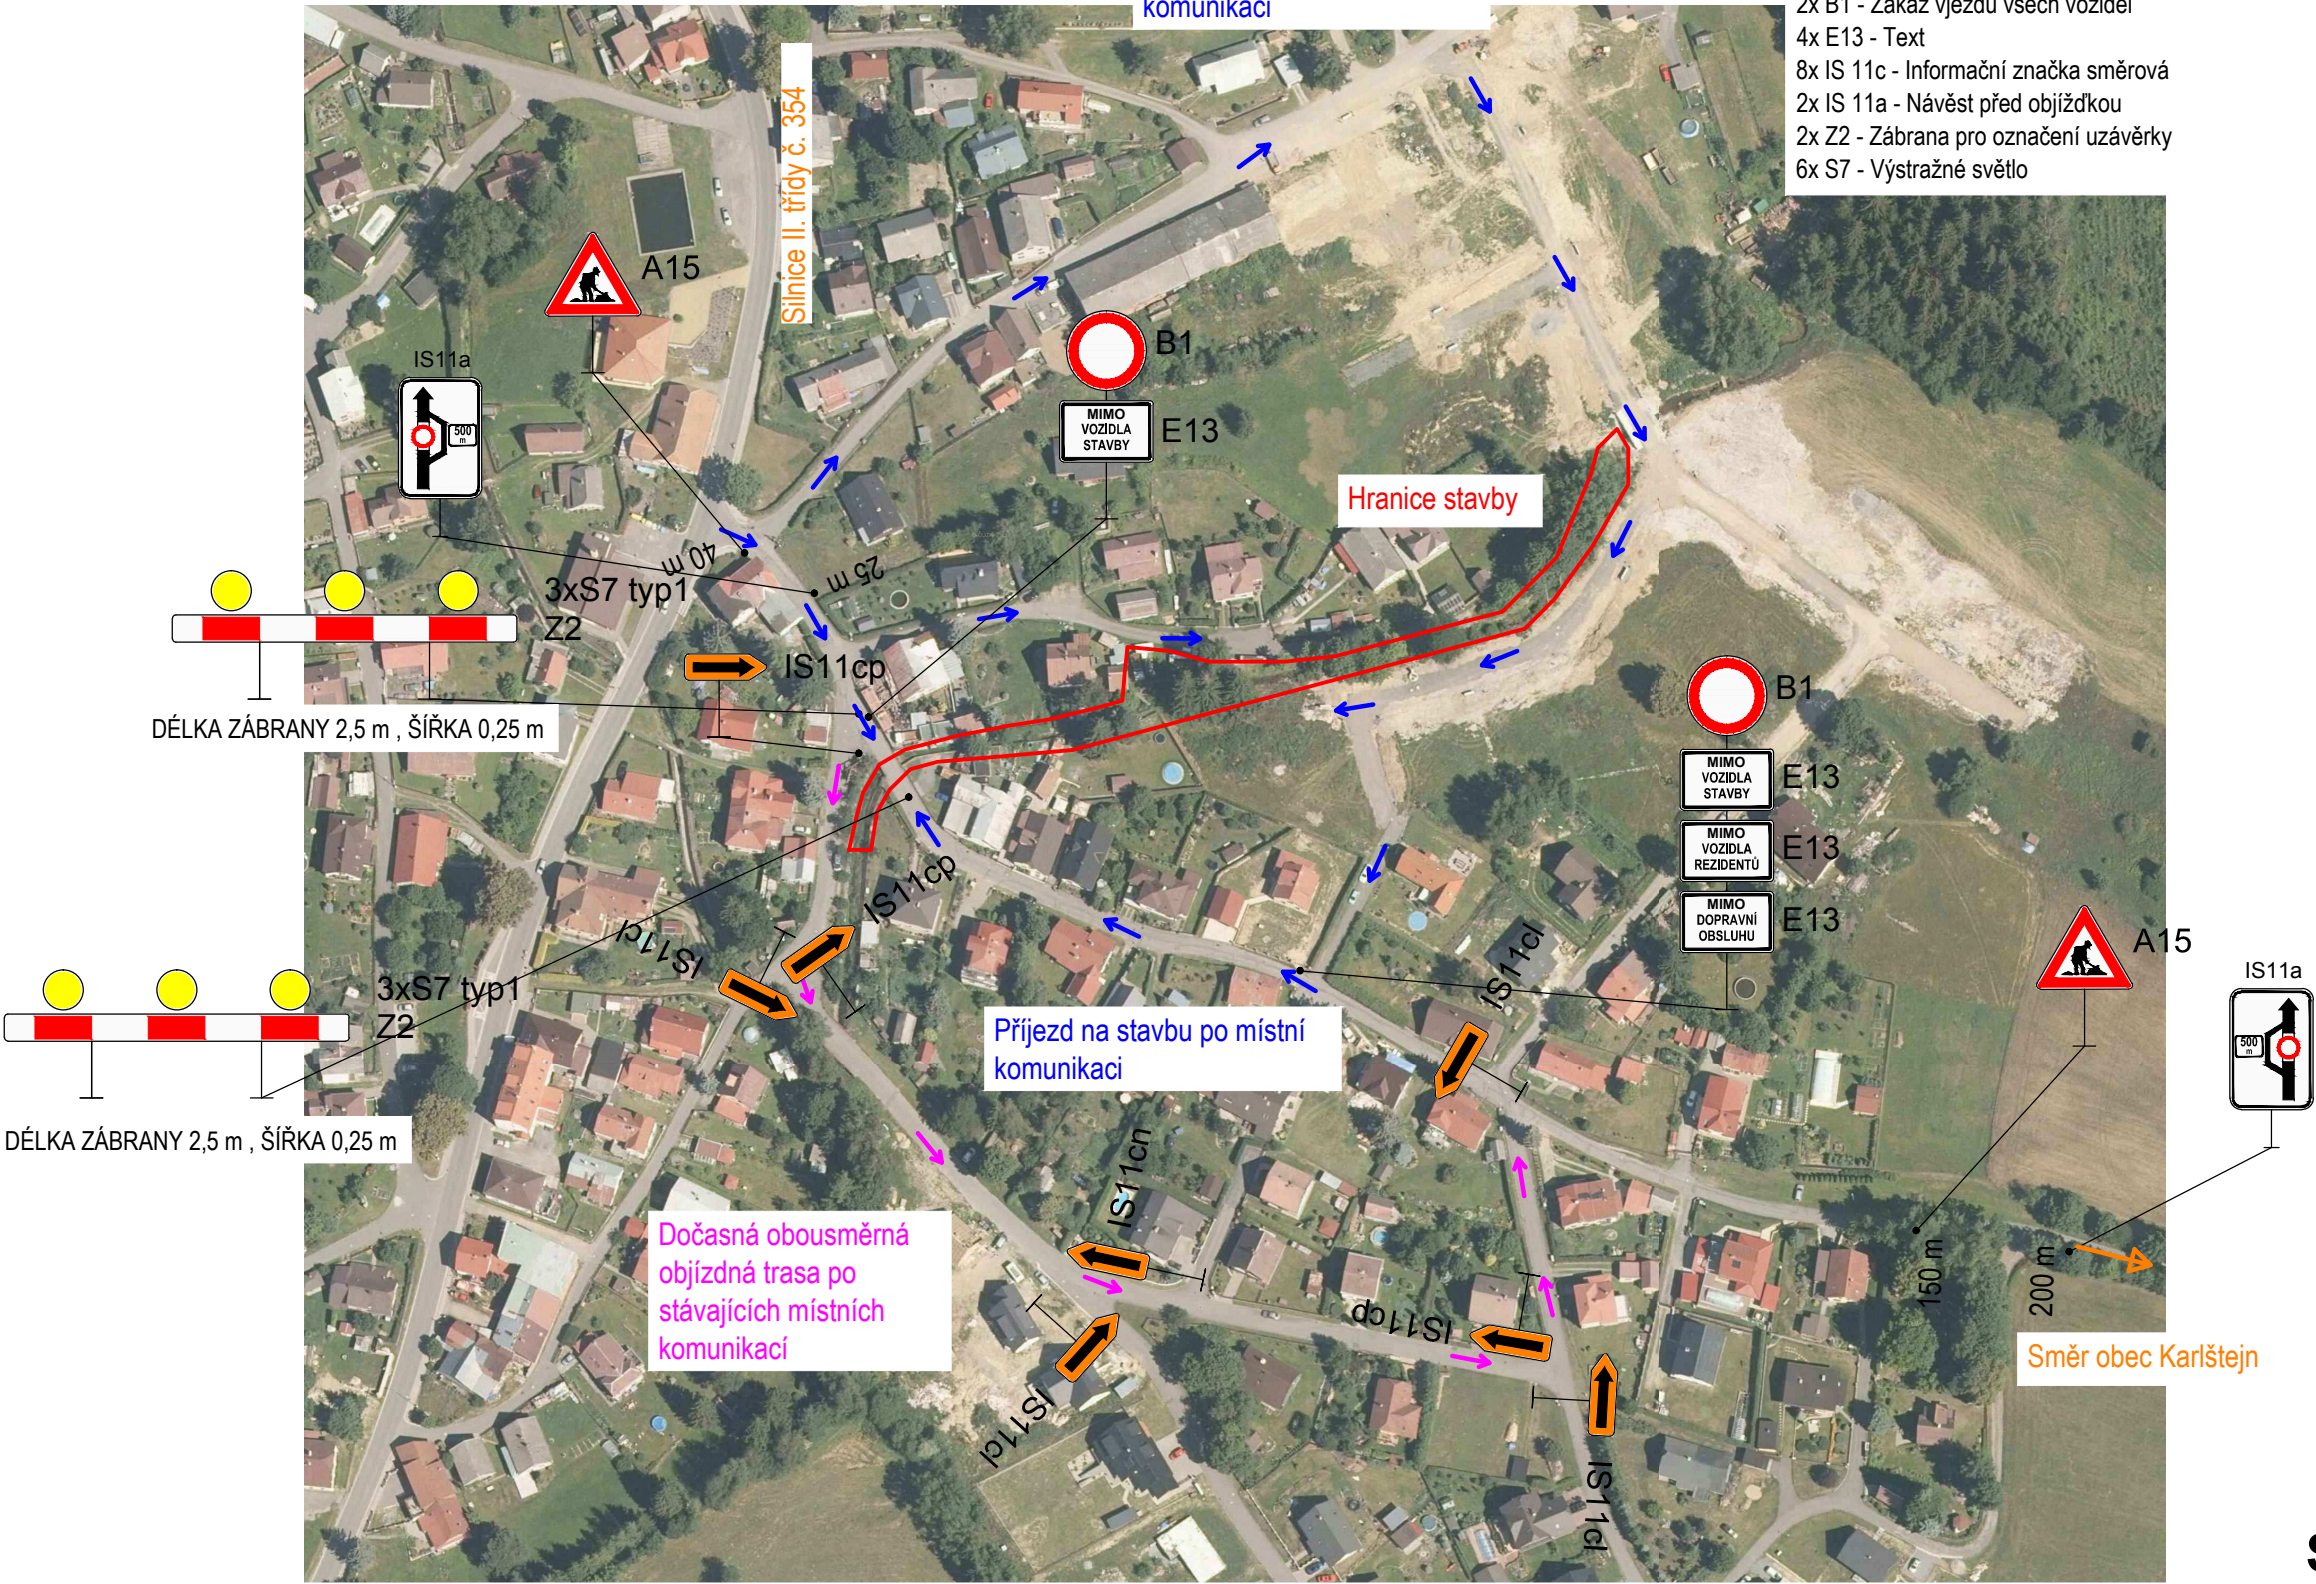

ENVICONS s. r. o. Sídlo a provozovna společnosti Hradecká 569 533 52 Pardubice - Polabiny Tel. / FAX: +420 466 531 787 info@envicons.cz • www.envicons.cz	
Datum / Date	10/2020
Zakázka č. / Job No.	36/2020
Stupeň / Stage	DPS
Kraj / Region	Pardubický
Stavební úřad / Building Authority	MěÚ Hlinsko
Katastrální území / Catastral Area	Svratouch
Objednatel / Client	Obec Svratouch
Alce / Project Svratouch, protipovodňové úpravy potoka Řivnáč	
Stavební objekt / Building construction	
Název / Title Speciální situační výkres - dopravně inženýrské opatření	
Zodpovědný projektant / Responsible designer Ing. Štěpán Plodek	
Manažer projektu / Project manager Ing. Lukáš Řádek	
Návrh vypracoval / Elaborated by Ing. Aleš Hejtman	
Měřítko / Scale 1:2000	Souprava / Copy
Výkres č. / DWG No. C.5	