



PŮDORYS 1:50

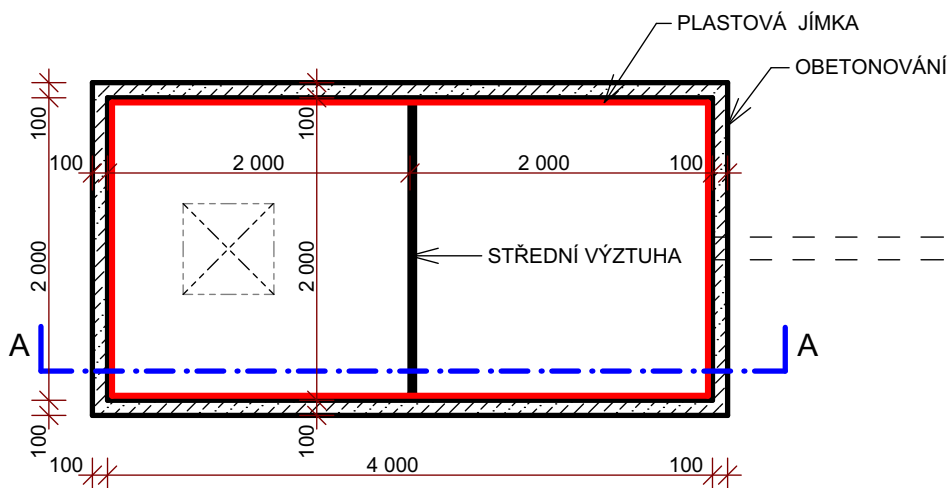

ŘEZ A-A 1:50

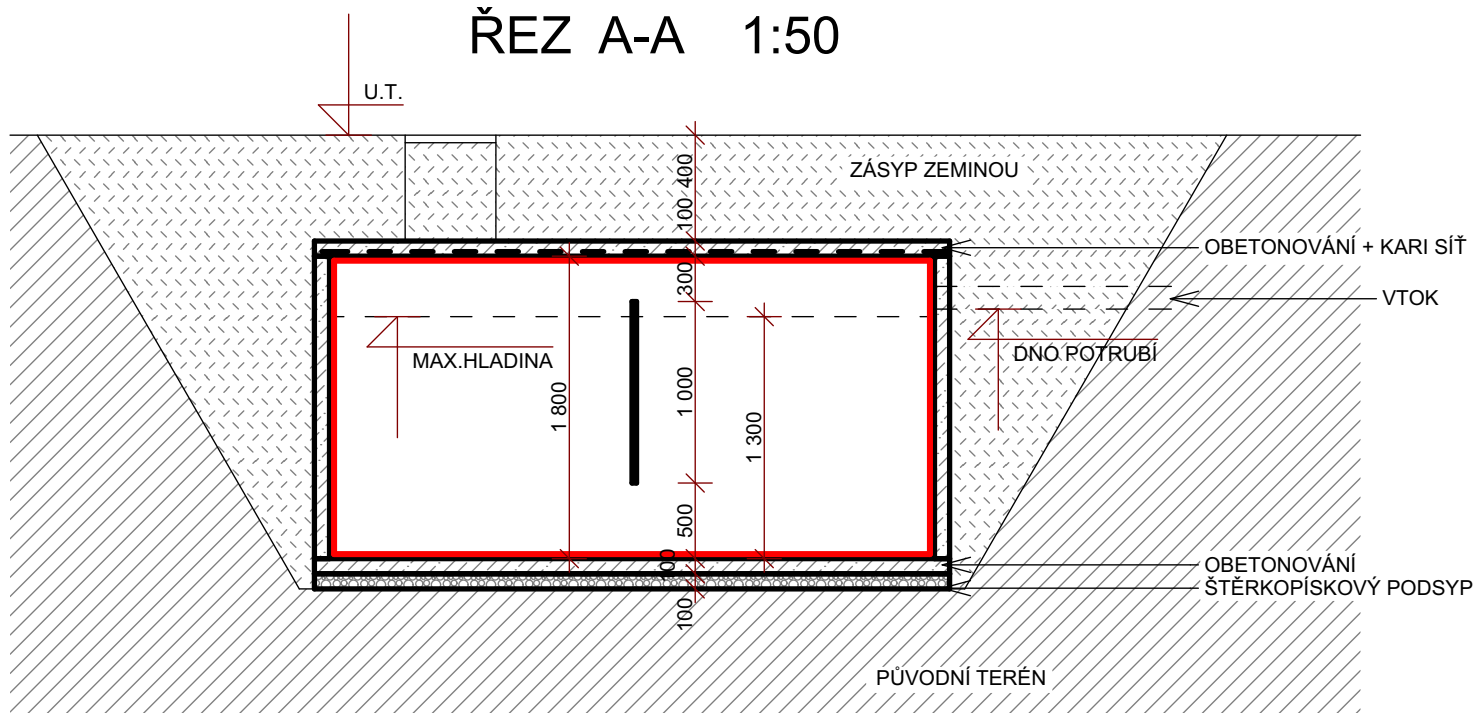

Na tuto dokumentaci se vztahuje zákon č. 121/2000 Sb. (autorský zákon). Bez písemného souhlasu autora nesmí být tato dokumentace kopírována, upravována či jinak měněna nebo předána třetím osobám.

ZODP. PROJEKTANT	VYPRACOVAL	<div>ING. LADISLAV ČÍŽEK</div> <div>Projektování staveb, inženýrská činnost</div> <div>Želeč 215, 391 74 Želeč</div> <div>tel.: +420 777 152 121</div> <div>e-mail: lad.cizek@volny.cz</div> <div>IČO: 10322159</div>	
ING. ČÍŽEK	ING. ČÍŽEK		
KRAJ: JIHOČESKÝ	OBEC: STŘÍTEŽ U KAPLICE		
INVESTOR:			
ODPADY - JIH s.r.o., B. Němcové 12/2 370 01 České Budějovice			
AKCE:		FORMÁT	
<div>ZAŘÍZENÍ PRO SBĚR A VÝKUP ODPADŮ</div> <div>p.č. 2761/1 STŘÍTEŽ U KAPLICE</div>		MĚŘÍTKO	1:50
		DATUM	06/2022
OBSAH:		ÚČEL	DSP
		Č.VÝKRESU	VÝTISK Č.
ČÁST: D. VÝKRESOVÁ DOKUMENTACE b) VÝKRESOVÁ ČÁST		D.3	