


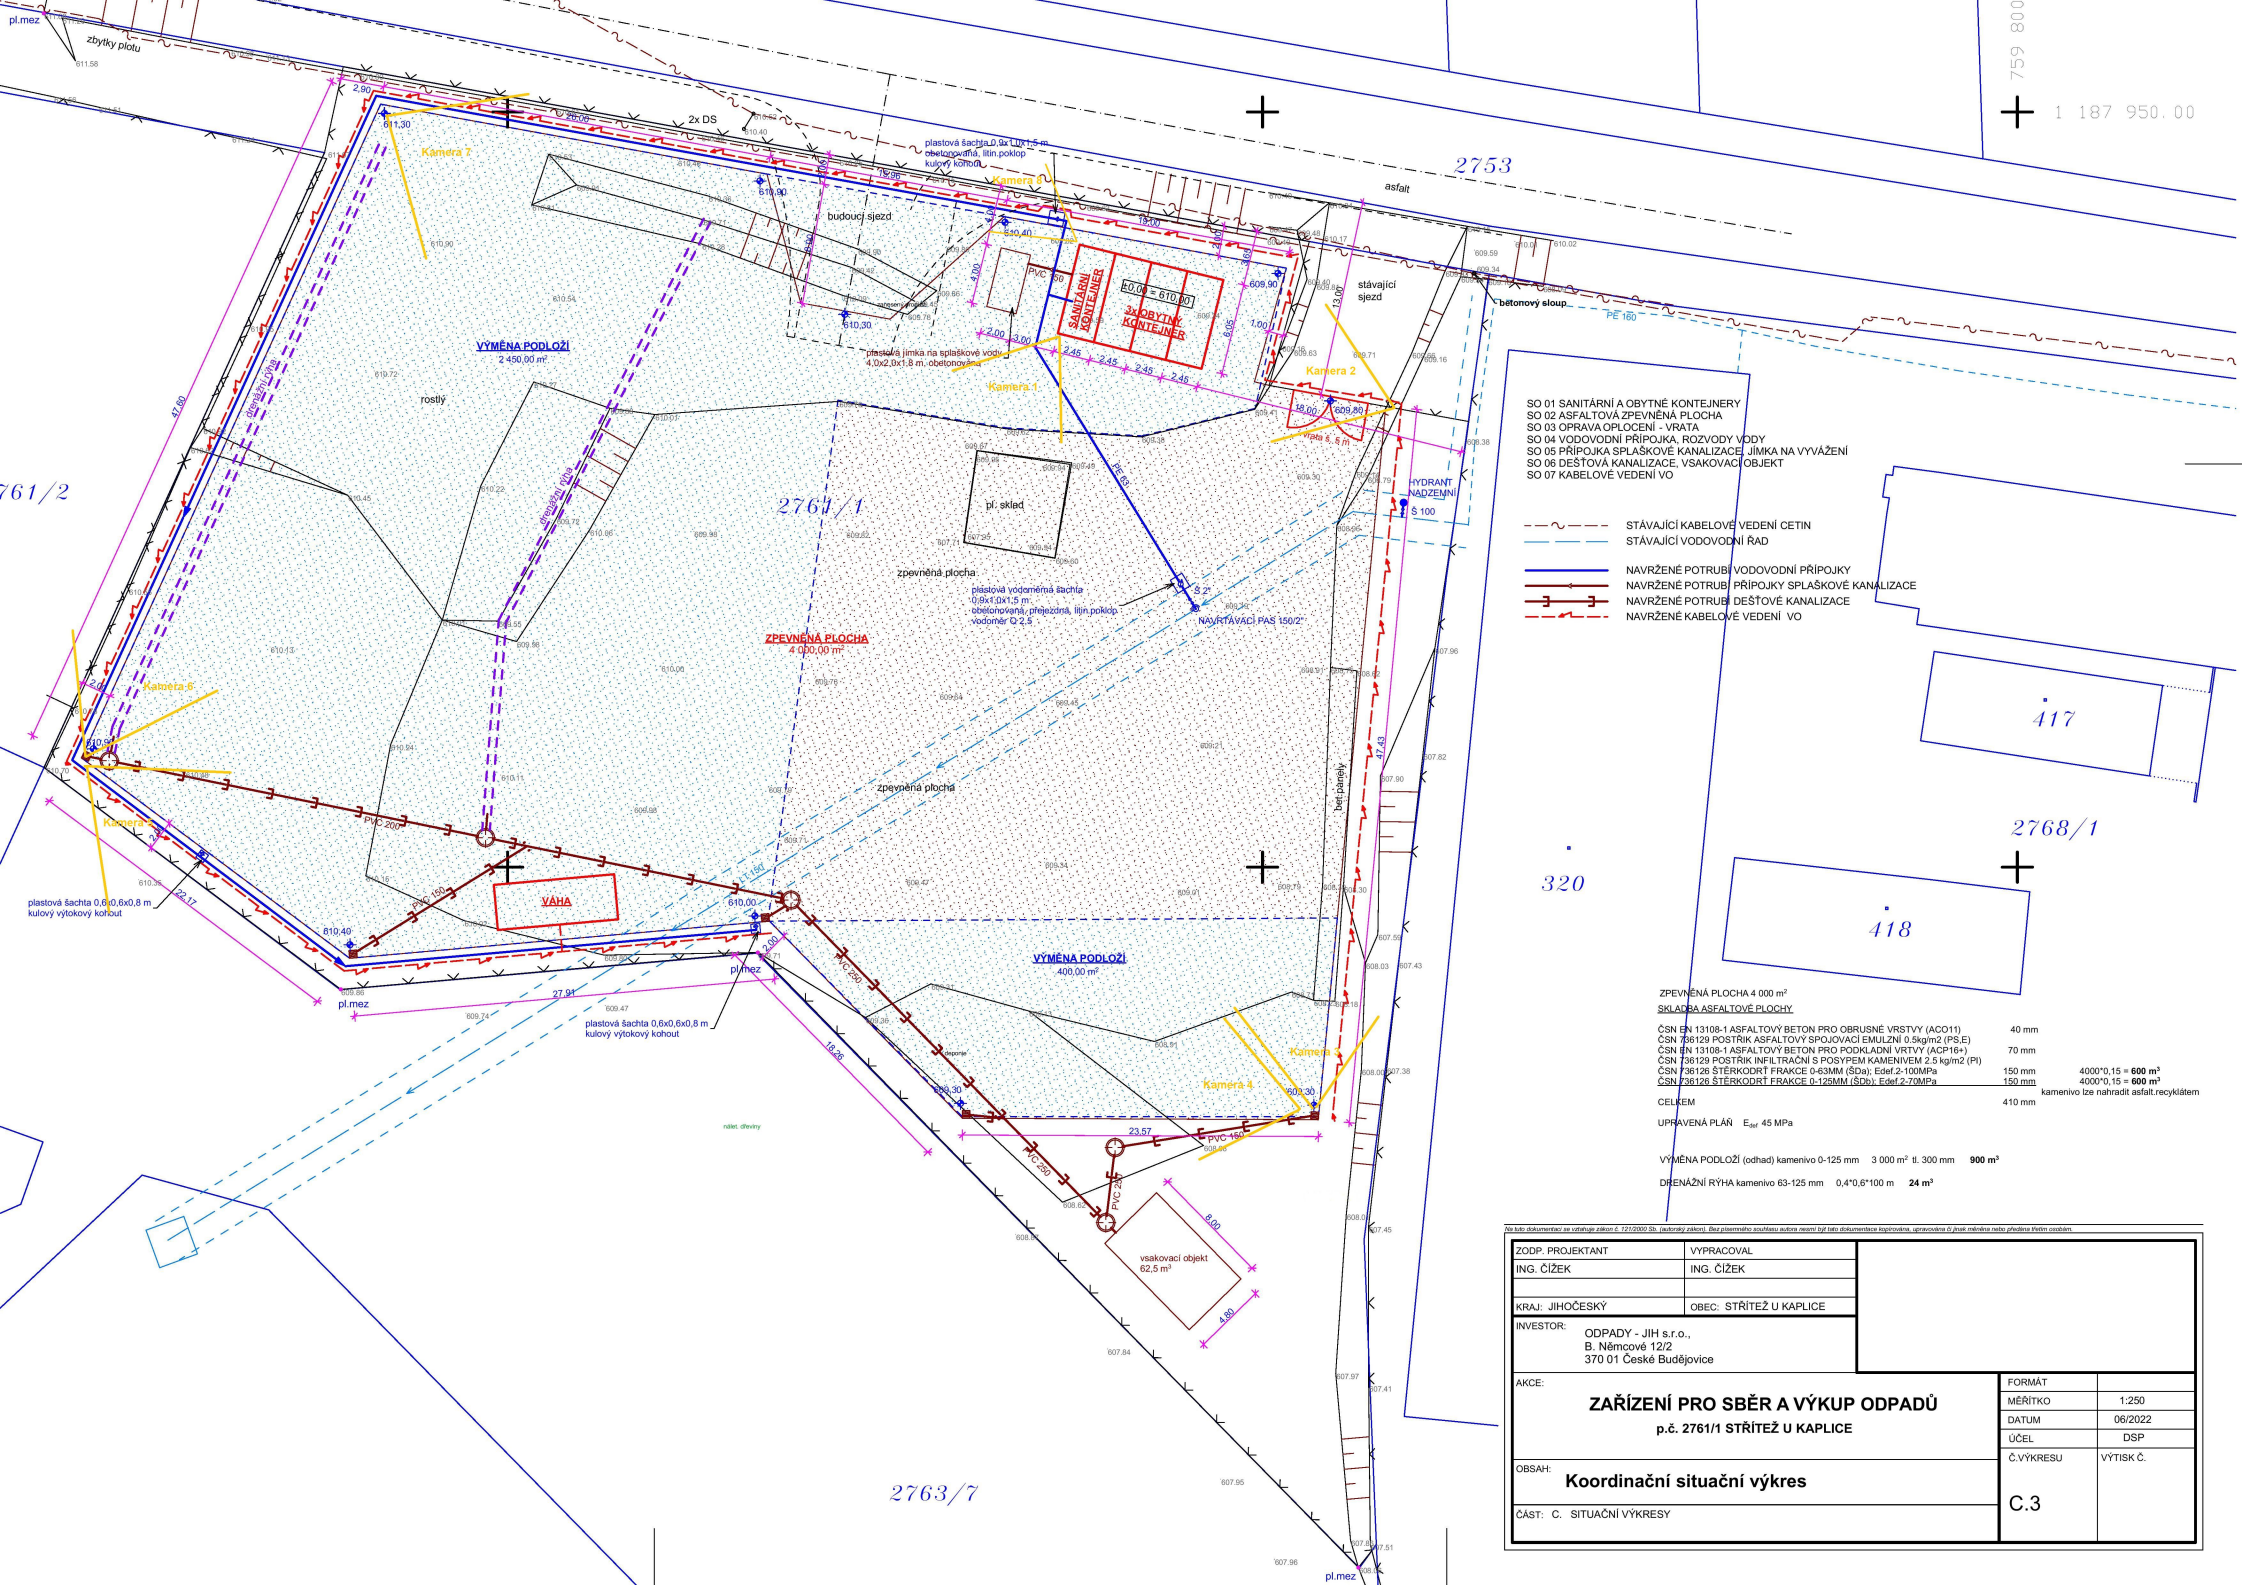

SO 01 SANITÁRNÍ A OBYTNÉ KONTEJNERY
SO 02 ASFALTOVÁ ZPEVNĚNÁ PLOCHA
SO 03 OPRAVA OPLOČENÍ - VRATA
SO 04 VODOVODNÍ PŘÍPOJKA, ROZVODY VODY
SO 05 PŘÍPOJKA SPLAŠKOVÉ KANALIZACE, JÍMKA NA VYVÁŽENÍ
SO 06 DEŠŤOVÁ KANALIZACE, VSAKOVACÍ OBJEKT
SO 07 KABELOVÉ VEDENÍ VO

- STÁVAJÍCÍ KABELOVÉ VEDENÍ CETIN
- STÁVAJÍCÍ VODOVODNÍ RAD
- NAVRŽENÉ POTRUBÍ VODOVODNÍ PŘÍPOJKY
- NAVRŽENÉ POTRUBÍ PŘÍPOJKY SPLAŠKOVÉ KANALIZACE
- NAVRŽENÉ POTRUBÍ DEŠŤOVÉ KANALIZACE
- NAVRŽENÉ KABELOVÉ VEDENÍ VO

ZPEVNĚNÁ PLOCHA 4 000 m²
SKLADBA ASFALTOVÉ PLOCHY

ČSN EN 13108-1 ASFALTOVÝ BETON PRO OBRUSNÉ VRSTVY (AC011)	40 mm
ČSN 736129 POSTŘÍK ASFALTOVÝ SPOJOVACÍ EMULZNÍ 0.5kg/m ² (PS.E)	70 mm
ČSN EN 13108-1 ASFALTOVÝ BETON PRO PODKLADNÍ VRSTVY (AC16+)	150 mm
ČSN 736129 POSTŘÍK INFILTRAČNÍ S POSYPENÍM KAMENÍM 2.5 kg/m ² (PI)	150 mm
ČSN 736126 ŠTERKODRT FRAKCE 0-63MM (SDa); Edel 2-100MPa	4000*0.15 = 600 m ³
ČSN 736126 ŠTERKODRT FRAKCE 0-125MM (SDb); Edel 2-70MPa	4000*0.15 = 600 m ³
CELKEM	kamenivo lze nahradit asfalt. recyklatem
UPRAVENÁ PLÁŇ	E _{del} 45 MPa

VÝMĚNA PODLOŽÍ (odhad) kamenivo 0-125 mm 3 000 m² tl. 300 mm 900 m³

DRENAŽNÍ RÝHA kamenivo 63-125 mm 0.4*0.6*100 m 24 m³

ZODP. PROJEKTANT		VYPRACOVAL	
ING. ČÍZEK		ING. ČÍZEK	
KRAJ: JIHOČESKÝ		OBEC: STRŽEŽ U KAPLICE	
INVESTOR:		ODPADY - JIH s.r.o., B. Němcové 12/2 370 01 České Budějovice	
AKCE:		FORMÁT	
ZAŘÍZENÍ PRO SBĚR A VÝKUP ODPADŮ p.č. 2761/1 STRŽEŽ U KAPLICE		MĚŘITKO	
		1:250	
		DATUM	
OBSAH:		06/2022	
		ÚČEL	
Koordinační situační výkres		Č.VÝKRESU	
		VÝTISK Č.	
ČÁST: C. SITUACNÍ VÝKRESY		C.3	