


POHLED ZÁPADNÍ - stávající stav



POHLED ZÁPADNÍ - nový stav

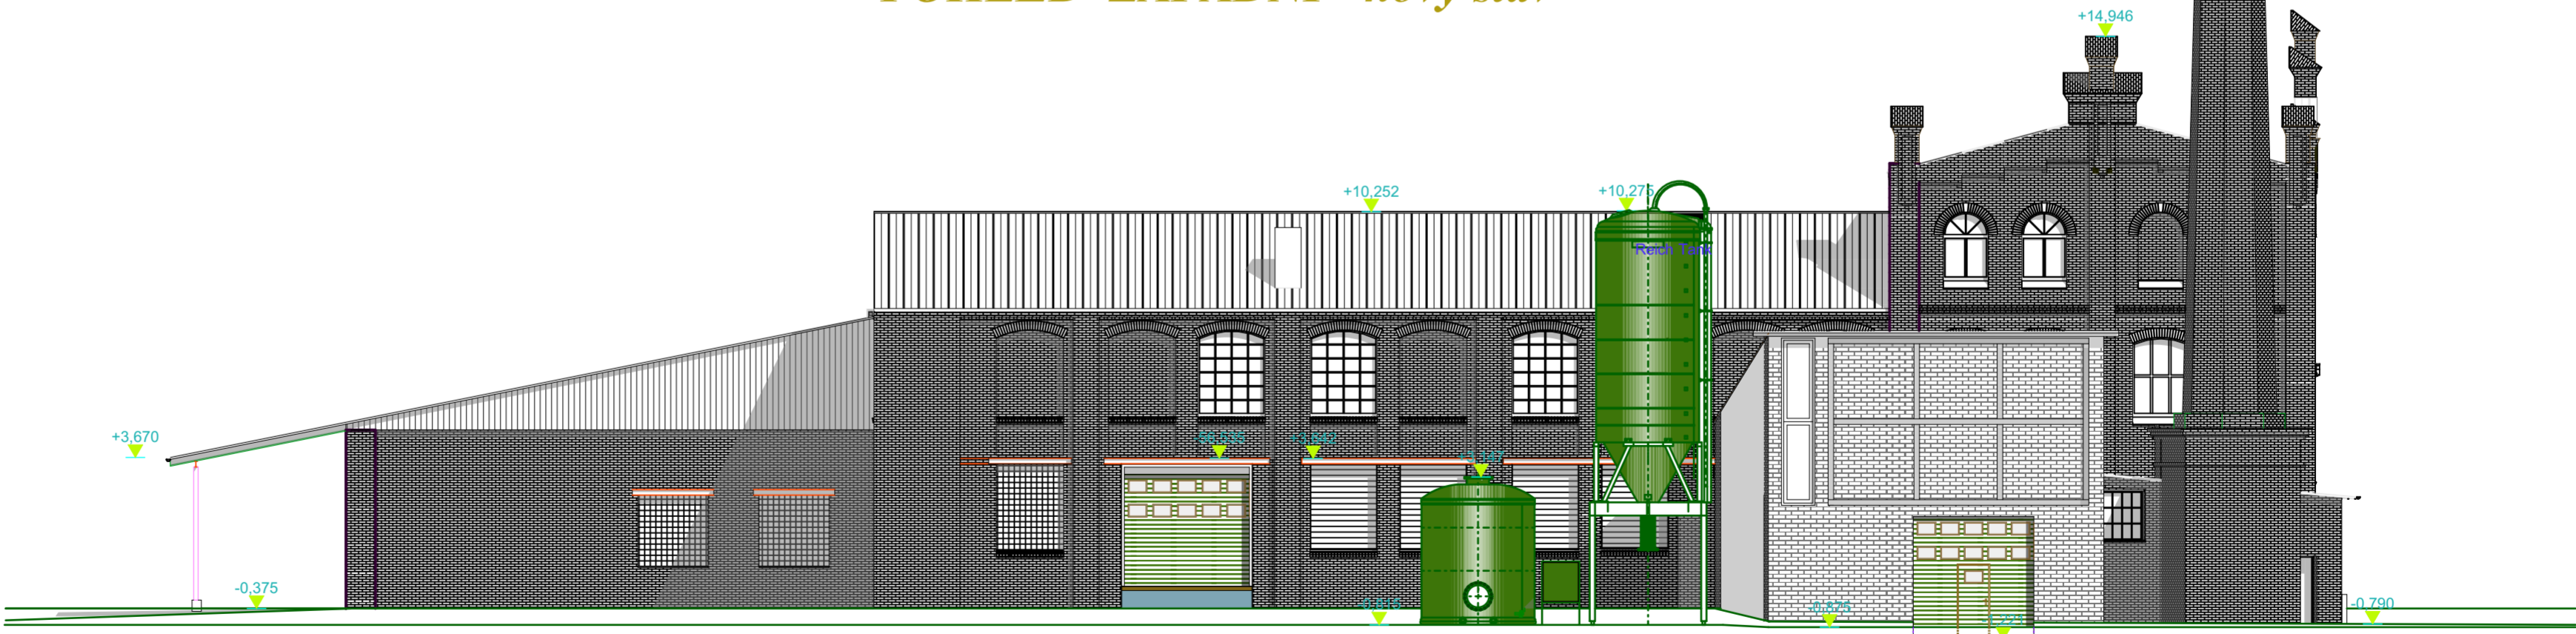

VYPRACOVAL :		VIKTORIN V.		VIKTORIN Václav M. Majerové 1630 SOKOLOV 356 05 IČO 10380647	
ZODP. PROJ :		VIKTORIN V.			
INVESTOR : Městský úřad Kraslice, Náměstí 28. října 1438, 358 20 Kraslice					
KŘÚ :		KARLOVARSKÝ	OÚ (MÚ) :	KRASLICE	
STAVBA :					
AKCE : CTP KRASLICE - SOLANKOVÉ HOSPODÁŘSTVÍ OBJEKTU č.p. 625 KRASLICE					
STUPĚŇ :					
ZAK. ČÍS. :		20227006			
DATUM :					
MĚŘÍTKO :		1 : 150			
DÍLČÍ ČÁST :		D - DUKUMENTACE STAVBY			
OBSAH :		POHLED ZÁPADNÍ			
		ČÍSLO PŘÍLOHY :		Č. PARE :	