


KATASTRÁLNÍ SITUAČNÍ VÝKRES

M 1:200

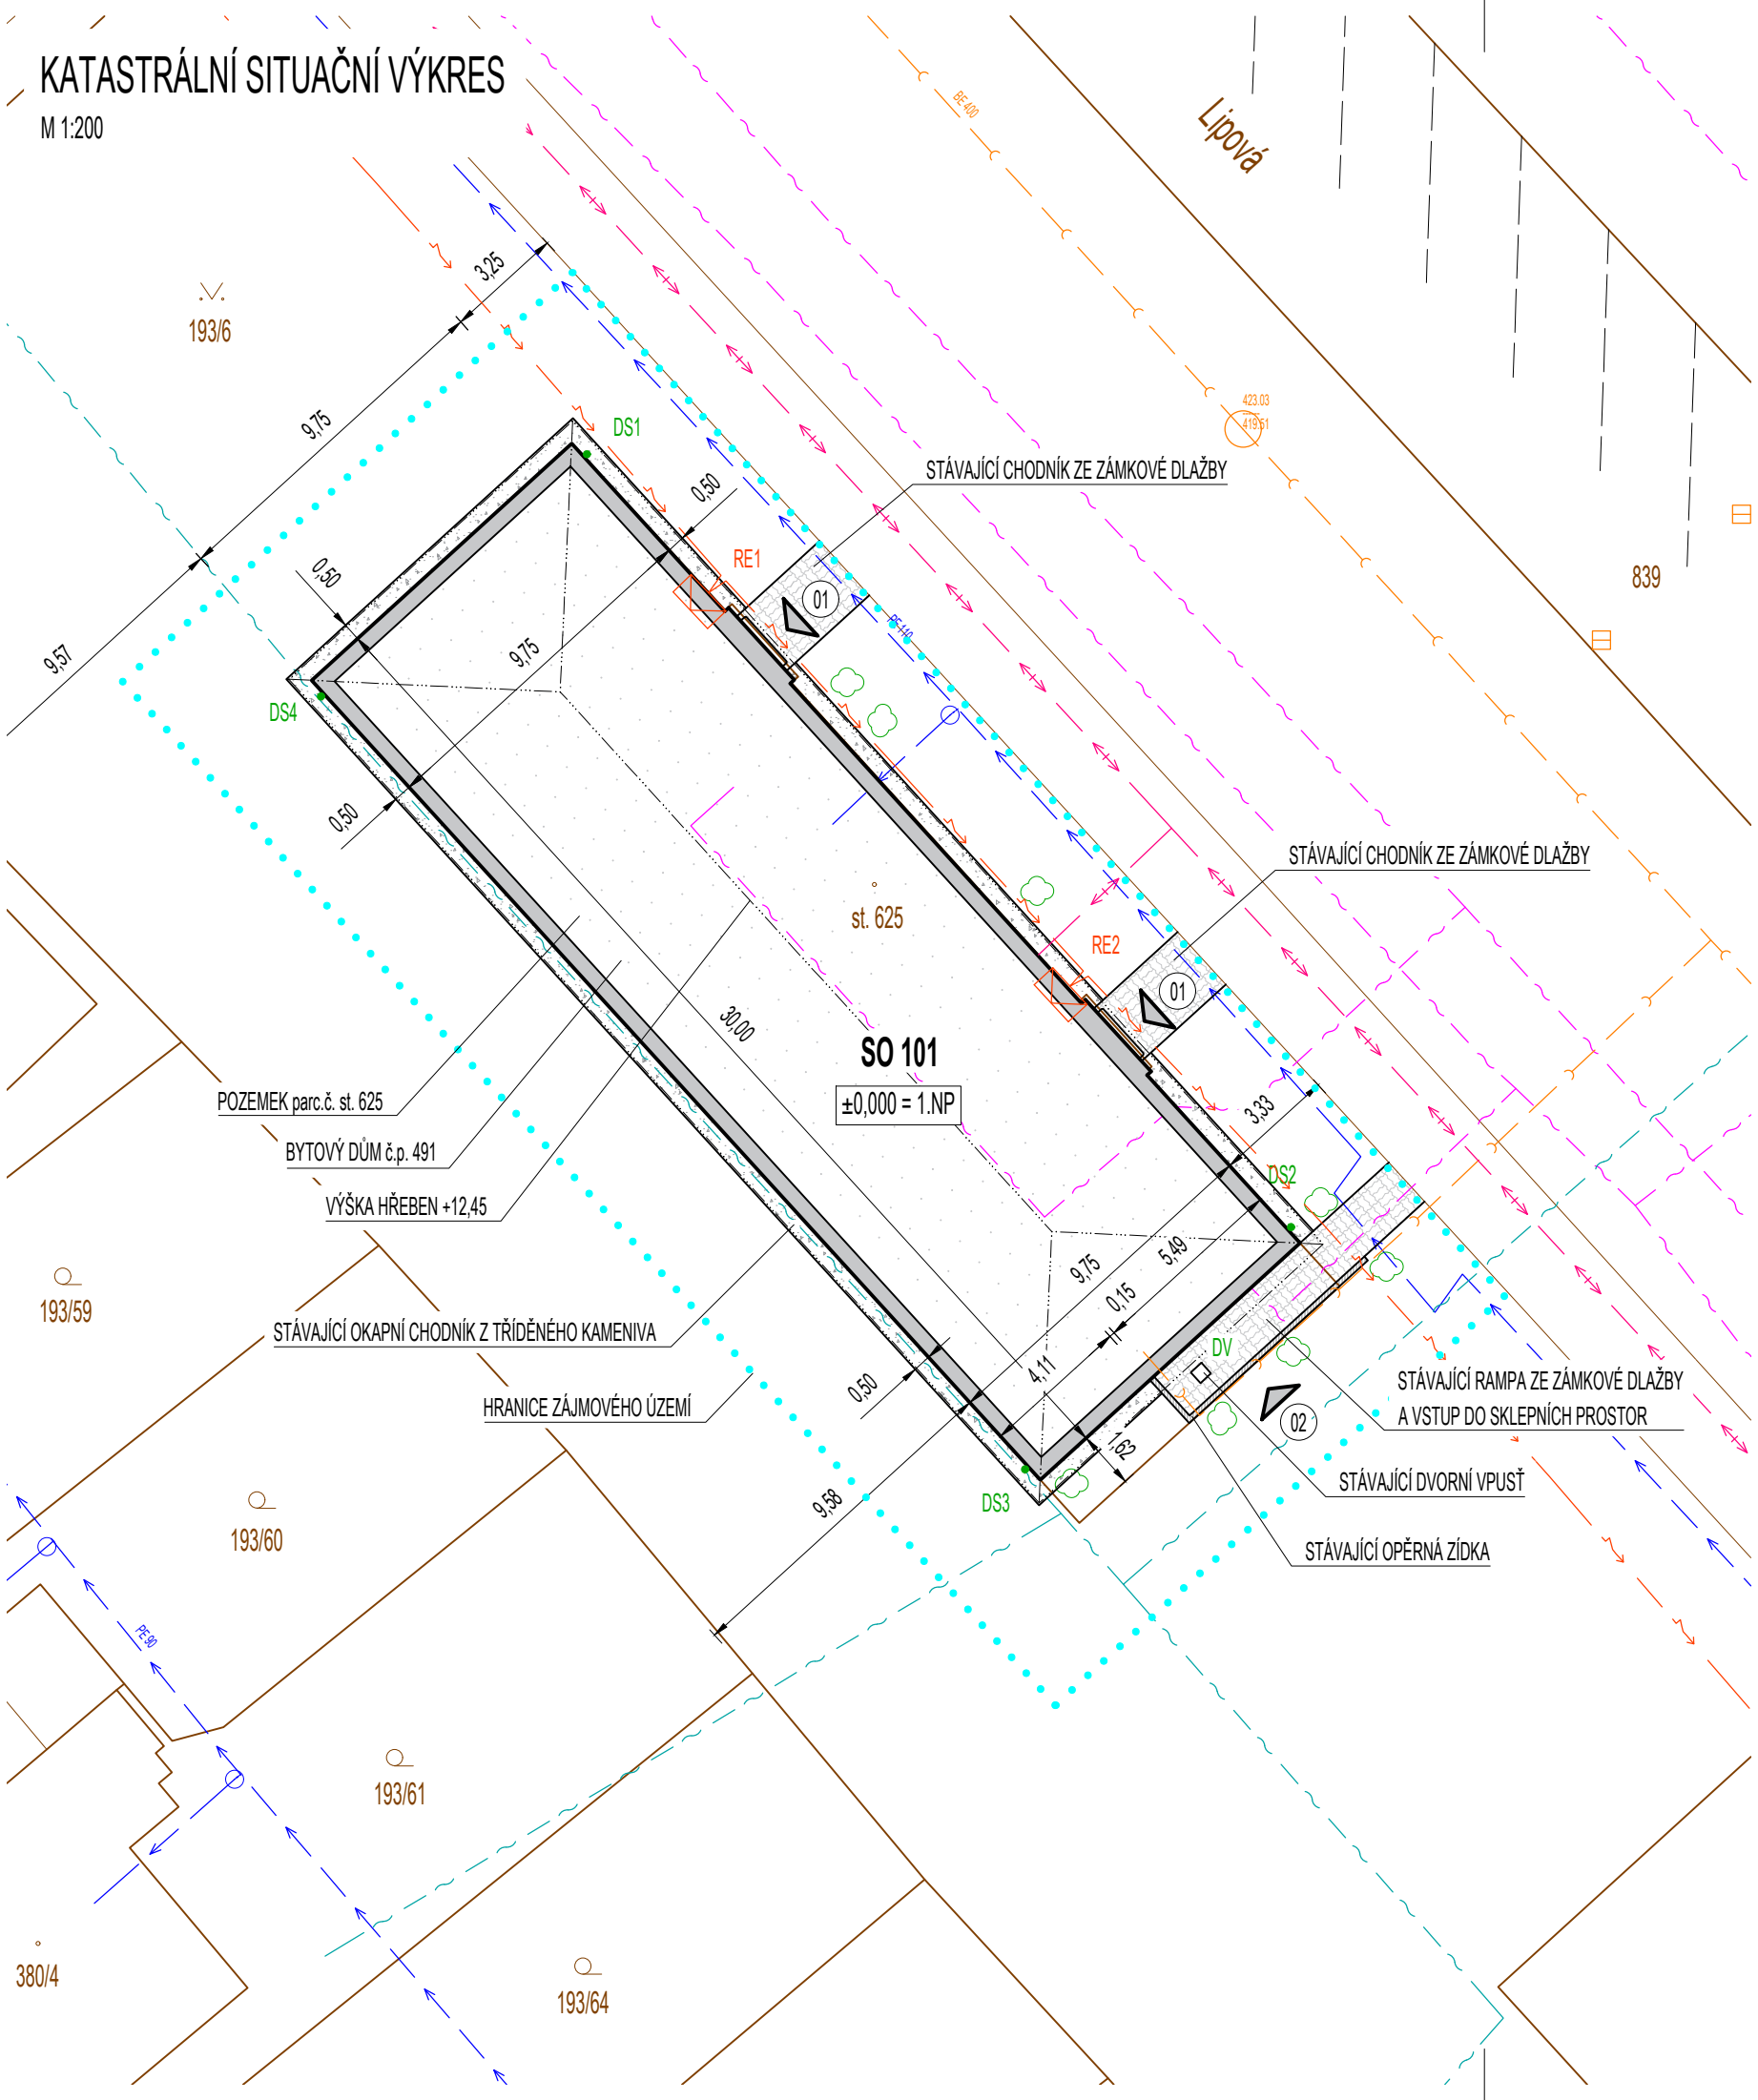


LEGENDA

TECHNICKÁ INFRASTRUKTURA - STÁVAJÍCÍ STAV

- PODZEMNÍ VEDENÍ NN - EG.D
- VODOVODNÍ ŘAD - ČEVAK
- SPLAŠKOVÁ KANALIZACE - ČEVAK
- TEPLOVOD - CENTES
- SDĚLOVACÍ KABEL - CETIN
- SDĚLOVACÍ KABEL - NEJ.CZ s.r.o.

- STÁVAJÍCÍ DEŠŤOVÝ SVOD
- STÁVAJÍCÍ DVORNÍ VPUŠŤ
- STÁVAJÍCÍ ELEKTROMĚROVÝ ROZVADĚČ UMÍSTĚNÝ V NICE OBVODOVÉ STĚNY

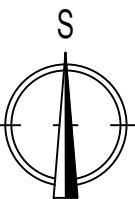

k.ú. SEZIMOVO ÚSTÍ

POZNÁMKA

- PŘED ZAPOČETÍM VÝKOPOVÝCH PRACÍ JE NUTNO VYTÝČIT VŠECHNY STÁVAJÍCÍ INŽENÝRSKÉ SÍTĚ V DOTČENÉM ÚZEMÍ
- NAZNAČENÁ POLOHA SÍTÍ JE POUZE INFORMATIVNÍ, JEJICH PŘESNOU POLOHU JE NUTNO URČIT VE SPOLUPRÁCI SE SPRÁVCI DOTČENÝCH SÍTÍ
- ±0,00 = JE VZTAŽENA K ÚROVNI PODLAHY V 1.NP

PLOCHY

- HRANICE KATASTRU NEMOVITOSTÍ
- STÁVAJÍCÍ OBJEKTY
- HRANICE KATASTRU NEMOVITOSTÍ
- HRANICE ZÁJMOVÉHO ÚZEMÍ
- STÁVAJÍCÍ ZELEŇ
- OZNAČENÍ HALVNÍHO VSTUPU DO OBJEKTU
- OZNAČENÍ VSTUPU DO SKLEPNÍCH PROSTOR
- SO 101 - STÁVAJÍCÍ BYTOVÝ DŮM č.p. 491
ZASTAVĚNÁ PLOCHA: 309,0 m²,
OBESTAVĚNÝ PROSTOR 4280,04 m³
- STÁVAJÍCÍ OPĚRNÁ ZÍDKA
- STÁVAJÍCÍ OKAPNÍ CHODNÍK Z TRÍDĚNÉHO KAMENIVA
- STÁVAJÍCÍ CHODNÍKY ZE ZÁMKOVÉ DLAŽBY

Zodp. projektant:	Ing. Pavel Primas, Helsinská 2733, 390 05 Tábor, IČO: 72151897		
Vypracoval:	Ing. Aneta Bartáková, IČO: 08046557		
Investor:	Správa města Sezimovo Ústí, Průmyslová 1095, 391 02 Sezimovo Ústí		
Umístění stavby:	parc.č. 625, 193/6, k.ú. Sezimovo Ústí		
Název akce:	ZATEPLENÍ BYTOVÉHO DOMU č.p. 491, ul. LIPOVÁ, SEZIMOVO ÚSTÍ		Zakázkové číslo:
			2022-36
			Stupeň: DPS
Část projektu:	C. SITUAČNÍ VÝKRESY		Datum:
			09/2022
			Paré:
Název výkresu:	KATASTRÁLNÍ SITUAČNÍ VÝKRES		Měřítko:
			1:200
			Číslo výkresu:
			C.2