


Jednopolové schéma FVE - 24,3kWp + AKUMULACE 23,2kWh

FVE NENÍ SCHOPNA OSTROVNÍHO PROVOZU

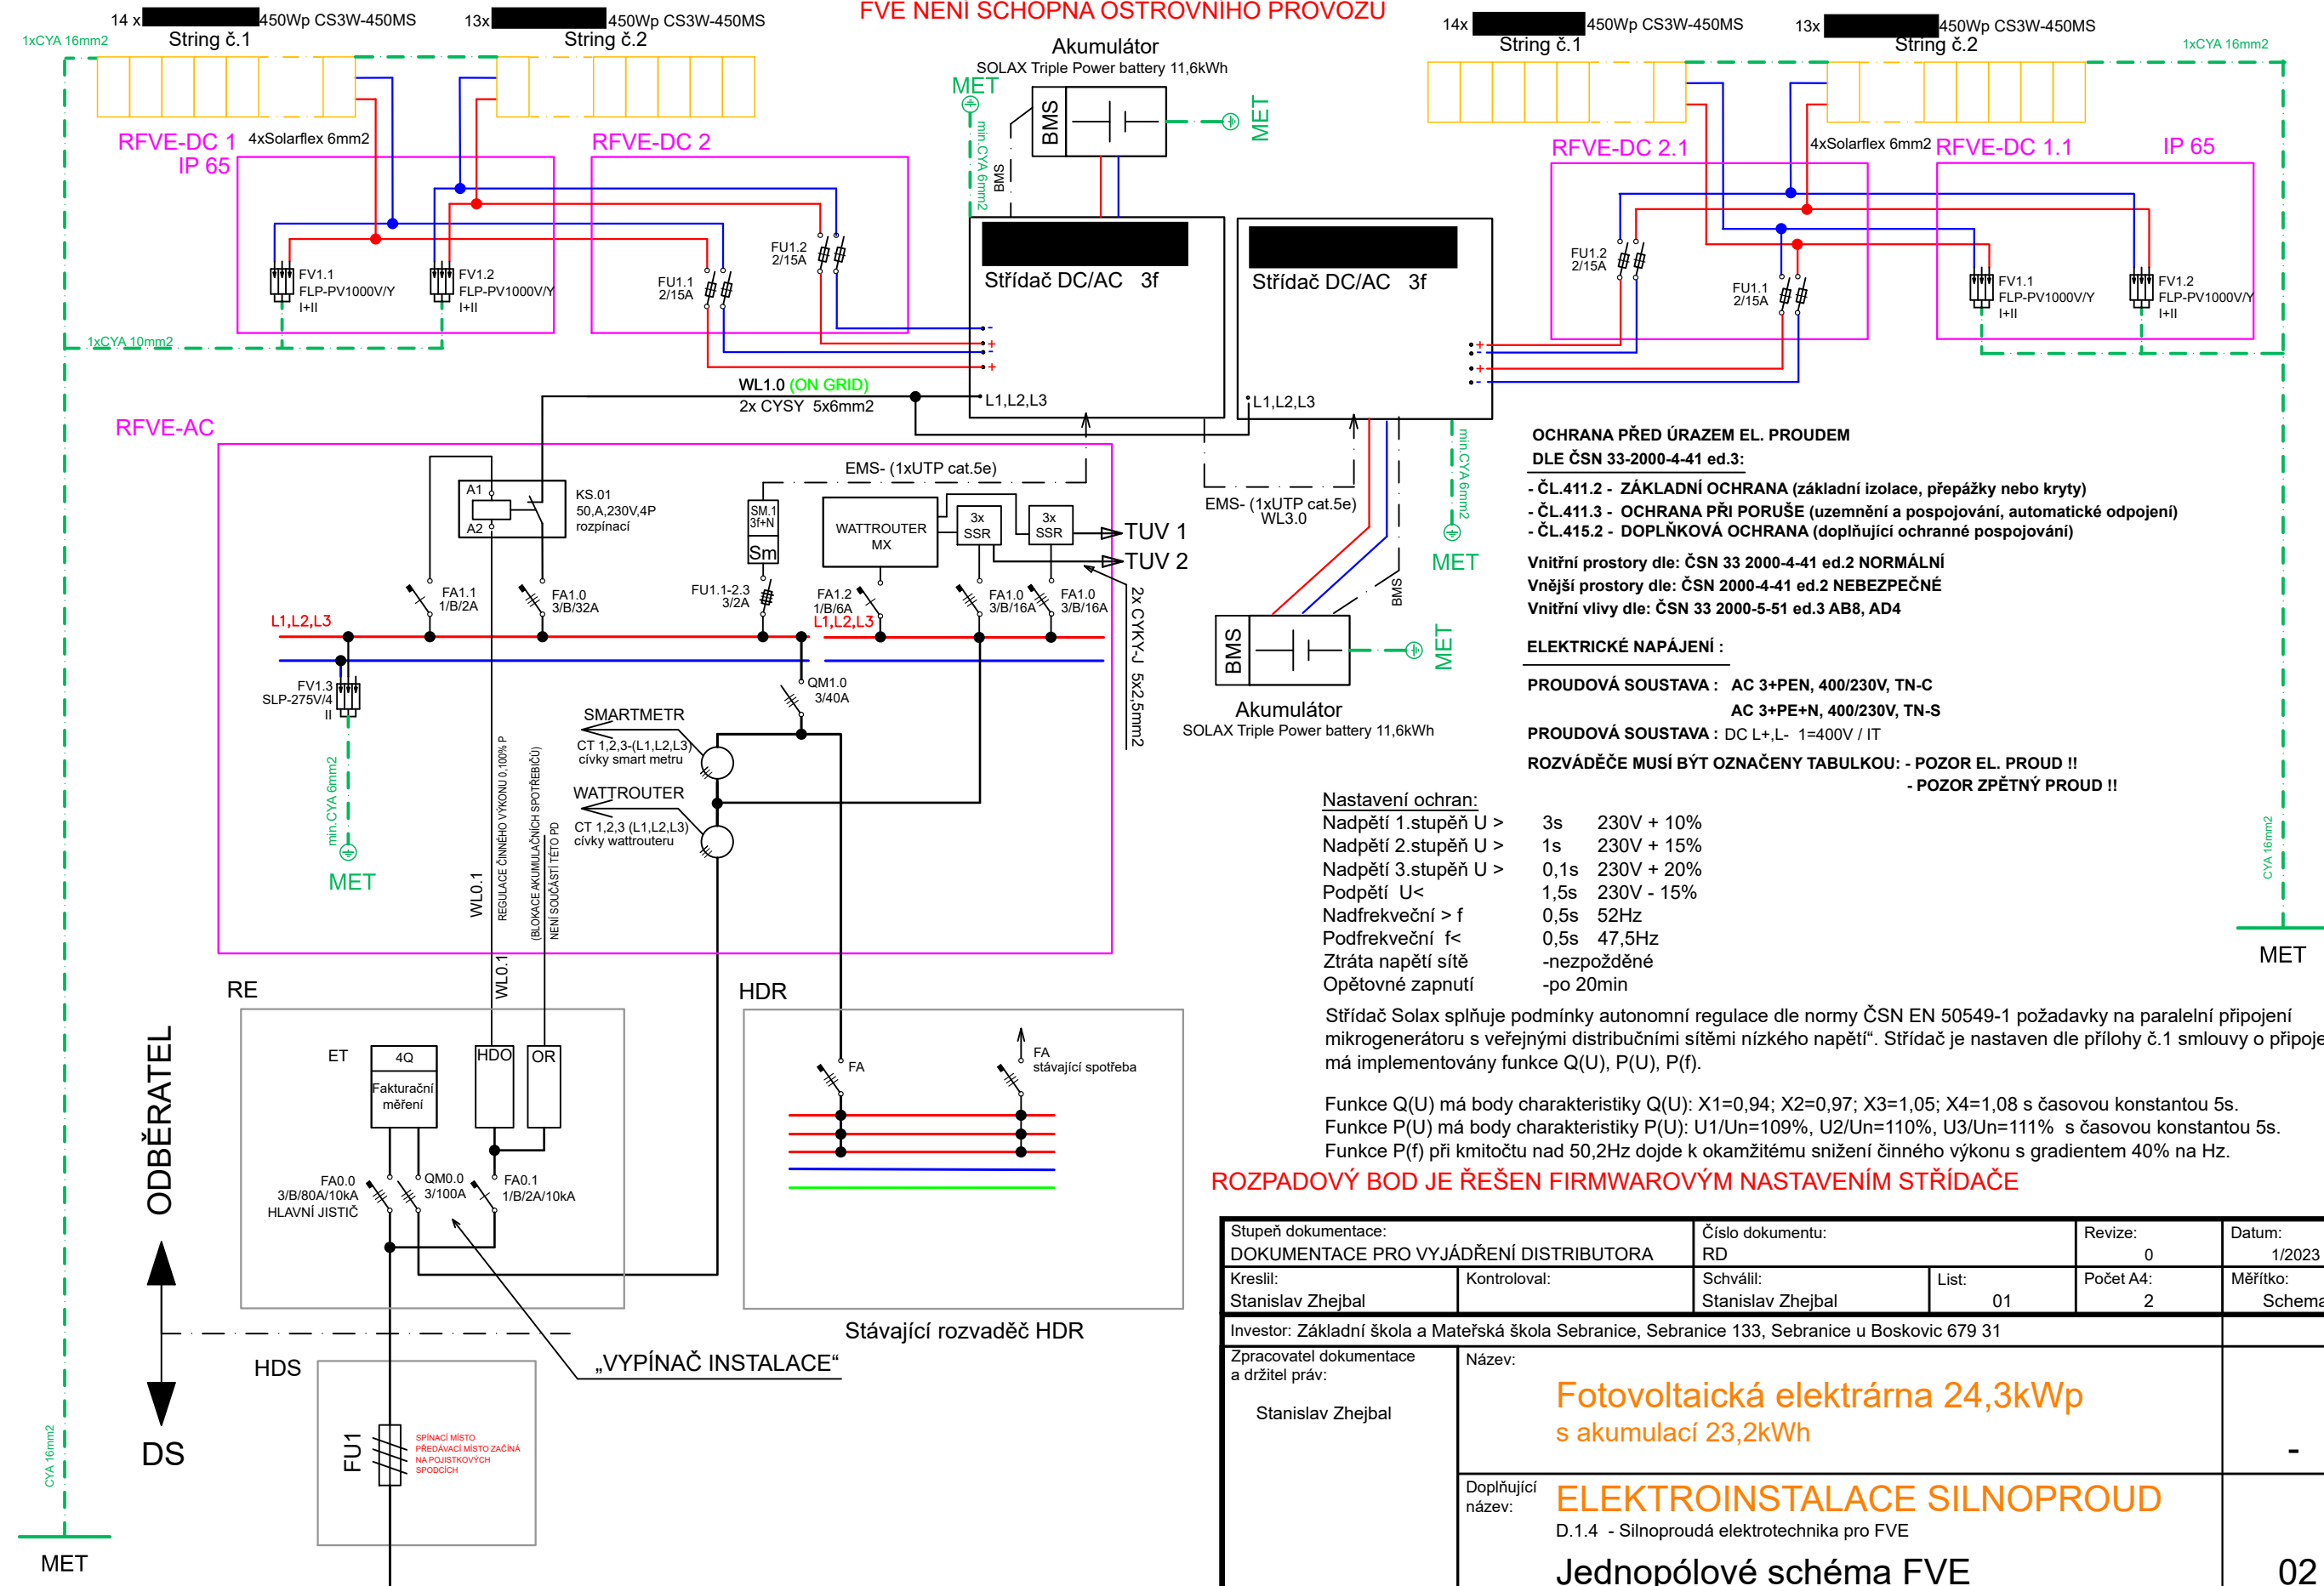

| | | | | | |
|---|--------------|---|-------------|----------------|--------------------|
| Stupeň dokumentace: DOKUMENTACE PRO VYJÁDŘENÍ DISTRIBUTORA | | Číslo dokumentu: RD | | Revize: 0 | Datum: 1/2023 |
| Kreslil: Stanislav Zhejbal | Kontroloval: | Schválil: Stanislav Zhejbal | List: 01 | Počet A4: 2 | Měřitko: Schema |
| Investor: Základní škola a Mateřská škola Sebranice, Sebranice 133, Sebranice u Boskovic 679 31 | | | | | |
| Zpracovatel dokumentace a držitel práv: Stanislav Zhejbal | | Název: Fotovoltaická elektrárna 24,3kWp s akumulací 23,2kWh | | | |
| | | Doplňující název: ELEKTROINSTALACE SILNOPROUD D.1.4 - Silnoproudá elektrotechnika pro FVE | | | |
| Jednopolové schéma FVE | | | | | 02 |