


ŘEZ I - I' - NOVÝ STAV :

ŘEZ II - II' - NOVÝ STAV :

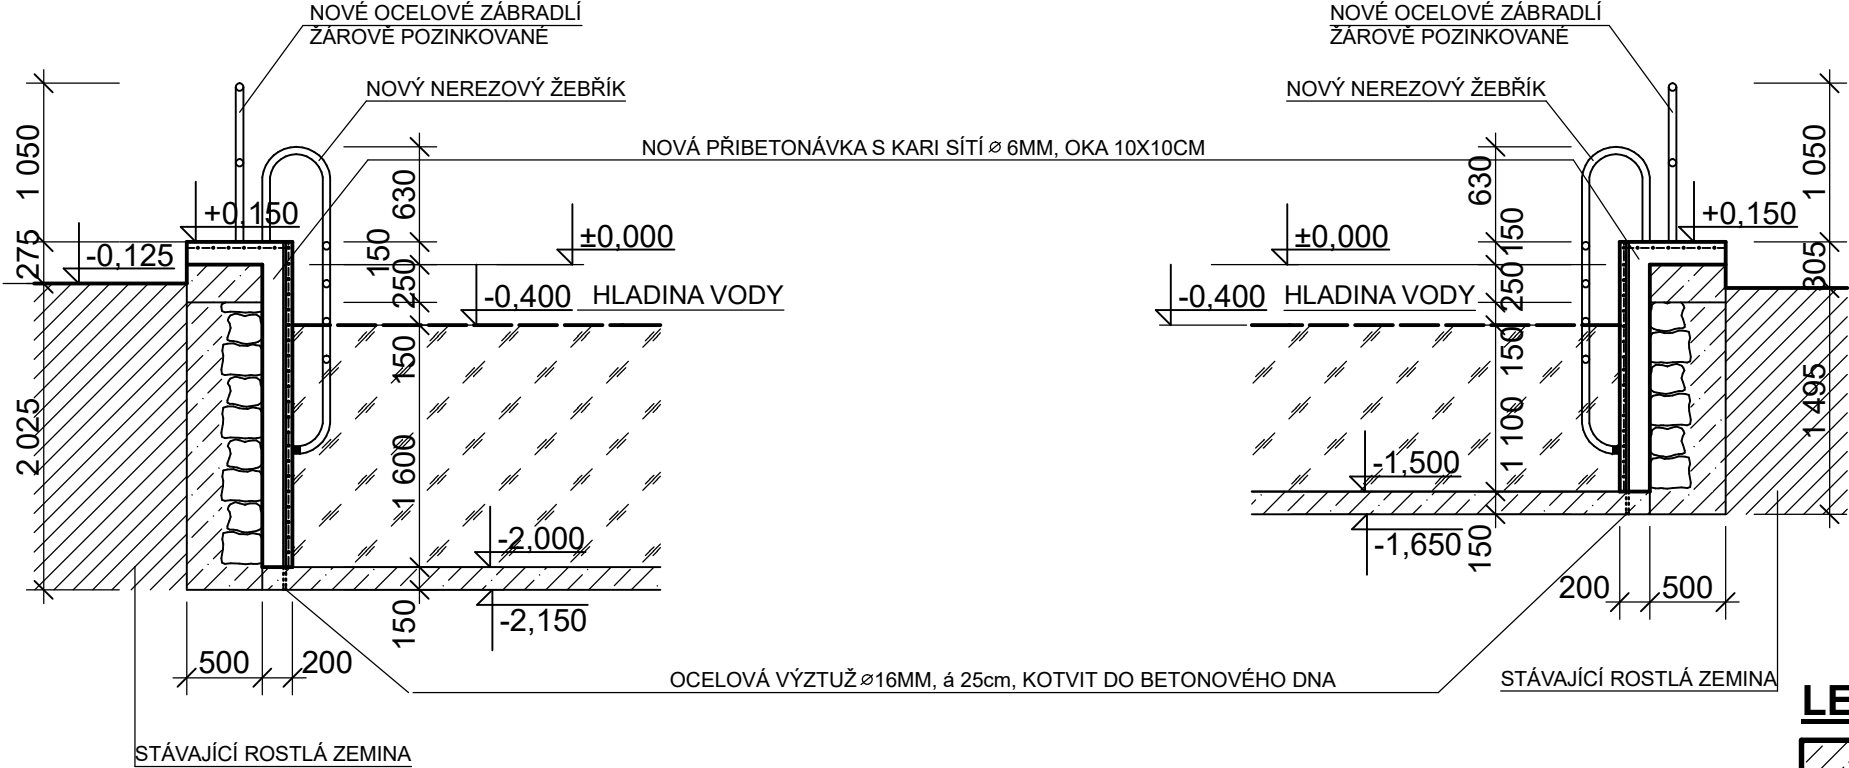

LEGENDA HMOT:

DNO A KRYCÍ DESKA - PROSTÝ BETON
STĚNY - ŽULOVÝ KÁMEN DO PROSTÉHO BETONU

ROSTLÁ ZEMINA

NOVÁ PŘIBETONÁVKA - VODOSTAVEBNÍ ŽELEZOBETON C 30/37
PŘEDEPSANÝ STUPEŇ VODOTĚSNOSTI - MIN.V4

VODNÍ PLOCHA

Kat.území: Svratouch	Okres: Chrudim	
Investor: Obec Svratouch 539 42 Svratouch č. p. 290	Vypracoval: Ing. Martin Skřivan Plevova 78 592 02 SVRATKA Tel. 736 784 284 IČ: 15261000	
Název akce: STAVEBNÍ ÚPRAVY POŽÁRNÍ NÁDRŽE V k.ú. SVRATOUCH	Číslo výkresu: 06	
Název výkresu: ŘEZ I - I' - NOVÝ STAV, ŘEZ II - II' - NOVÝ STAV		
Měřítko: 1:50	Datum: I./2023	Formát: 2A4