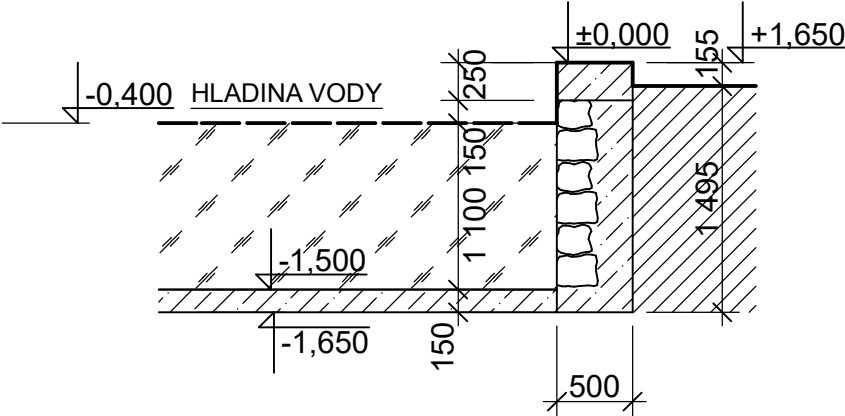
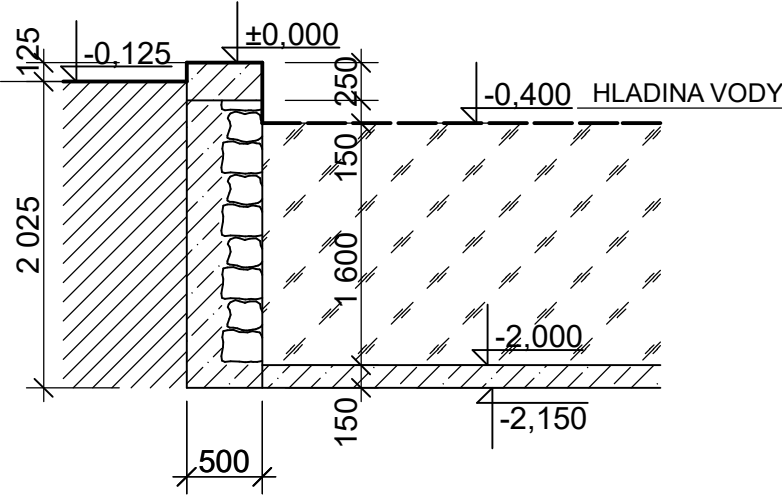
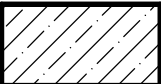

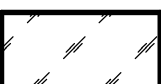


ŘEZ I - I' - STÁVAJÍCÍ STAV :

ŘEZ II - II' - STÁVAJÍCÍ STAV :



LEGENDA HMOT:

-  STÁVAJÍCÍ PROSTÝ BETON
STĚNY - PROSTÝ BETON+ŽULOVÝ KÁMEN
-  ROSTLÁ ZEMINA
-  VODNÍ PLOCHA

Kat.území: Svratouch		Okres: Chrudim	
Investor: Obec Svratouch 539 42 Svratouch č. p. 290		Vypracoval: Ing. Martin Skřivan Plevova 78 592 02 SVRATKA Tel. 736 784 284 IČ: 15261000	
Název akce: STAVEBNÍ ÚPRAVY POŽÁRNÍ NÁDRŽE V k.ú. SVRATOUCH		Číslo výkresu: 05	
Název výkresu: ŘEZ I - I' - STÁVAJÍCÍ STAV			
Měřítko: 1:50	Datum: I./2023		Formát: 2A4