



Podchod pod vodním tokem - protlak porubí

Vzorový výkres

Podélný řez M 1:100

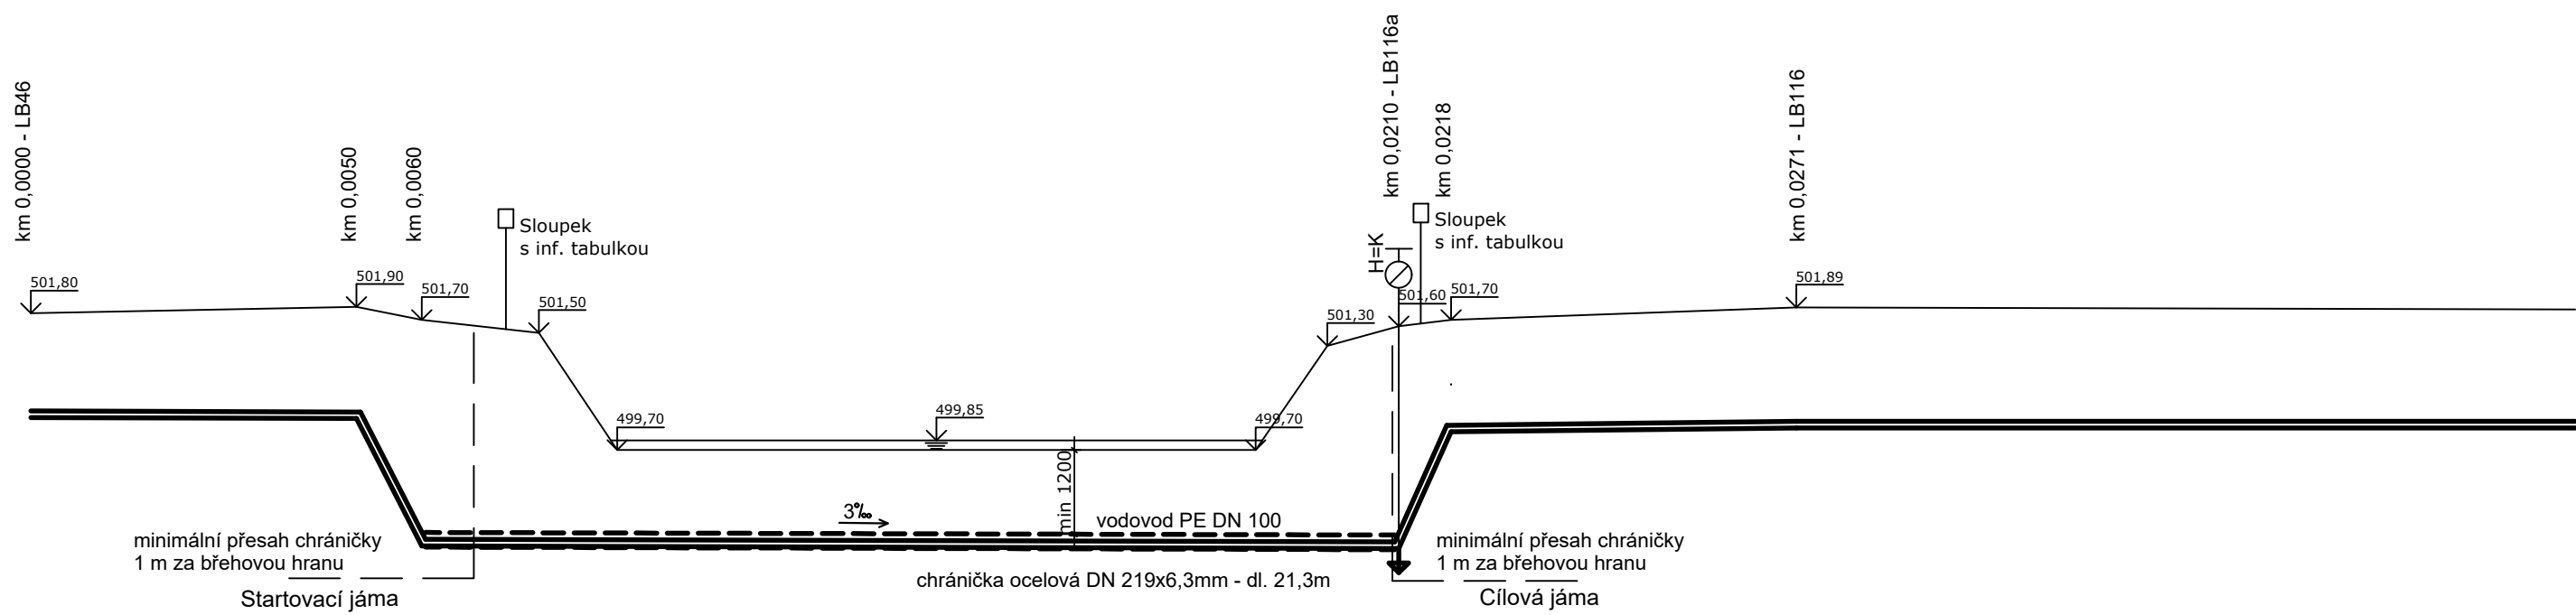

Výškový systém Balt po vyrovnání.

Vypracoval:		Jitka Pavlíková	<div> <b>VS Chrudim</b> Vodárenská společnost Chrudim, a.s.</div> <div>VS Chrudim, a.s., Novoměstská 626, 537 01 Chrudim tel. 469 669 911, vschrudim@vschrudim.cz</div>			
Kontroloval:		David Šavelka, Bc.				
Odpovědný projektant:		Ing. Martin Soudek, Ph.D.				
Kraj:	Pardubický	O.ú. / Mě.ú.:	Otradov	Místo stavby:	Otradov	
Investor: Obec Otradov				Datum :	07/2021	
Název akce:  VODOVOD OTRADOV				Číslo zakázky :		
				Stupeň :	DUR	Číslo paré:
				Formát:	2XA4	
				Měřítko:	M 1:100	
Název výkresu:  PODCHOD POD VODNÍM TOKEM				Číslo výkresu:	D.4	
				TENTO VÝKRES A JEHO PŘÍLOHY JSOU NAŠÍM DUŠEVNÍM VLASTNICTVÍM, NESMÍ BÝT BEZ NAŠEHO PŘEDCHOZÍHO PÍSEMNÉHO SOUHLASU KOPÍROVÁNY, ROZMNOŽOVÁNY ANI ZPŘÍSTUPNĚNY JINÝM OSOBÁM NEBO FIRMÁM		