



VZOROVÉ SCHÉMA PŘÍPOJKY

Vodoměr musí být zabezpečen proti mrazu!!

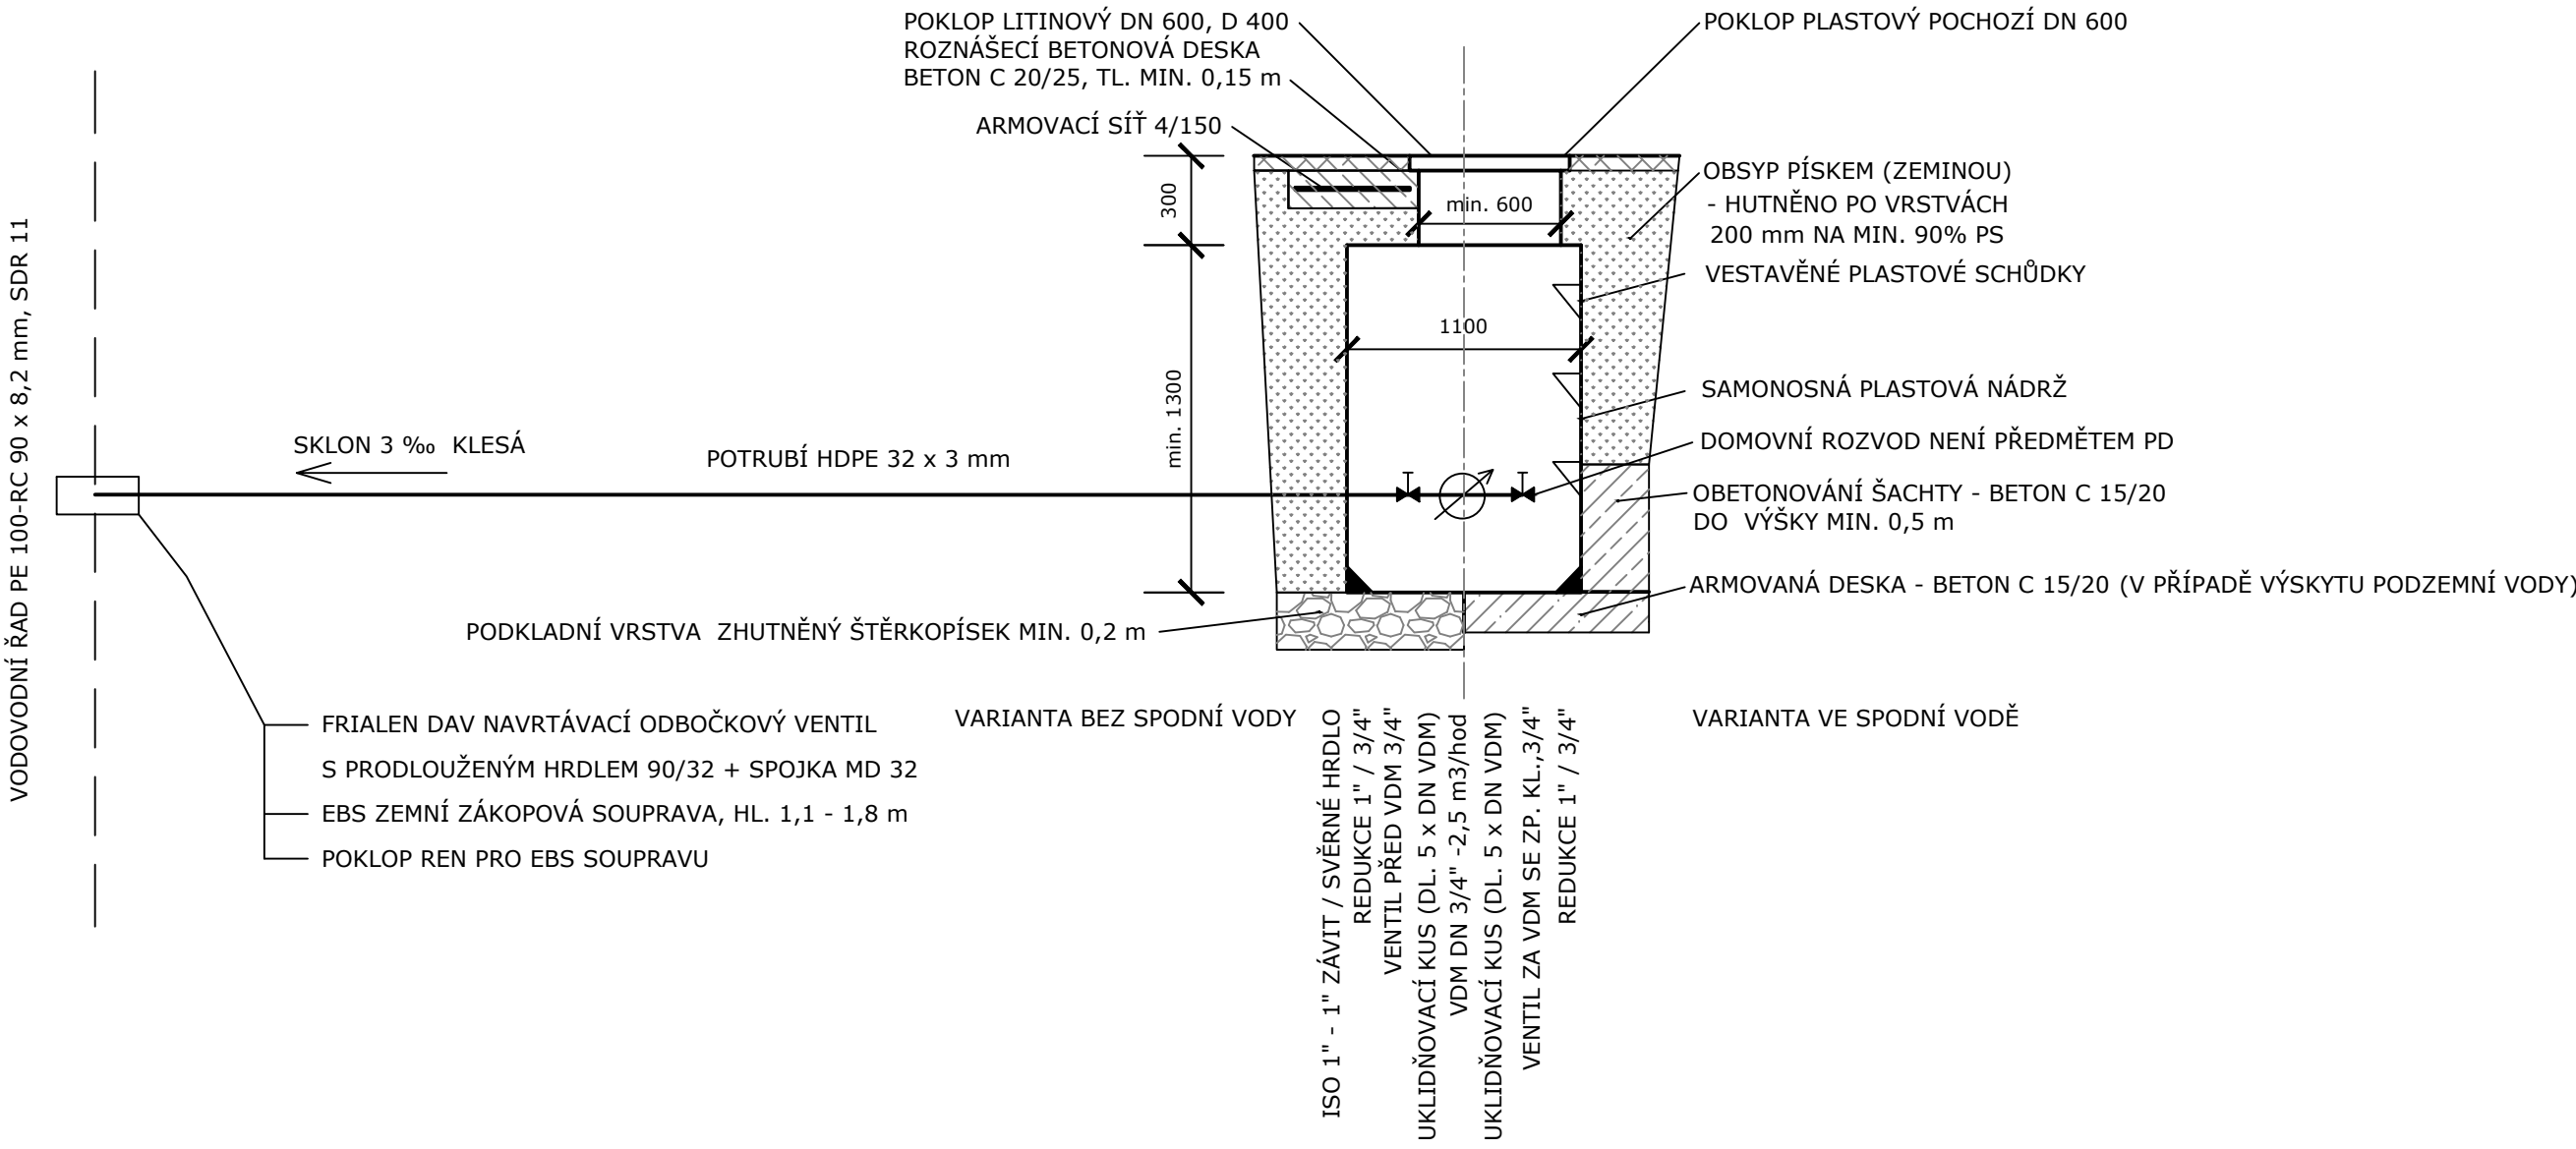

POZNÁMKY:

VODOMĚRNÁ SESTAVA BUDE OSAZENA MIN. 0,2, MAX. 1,2 m NAD PODLAHOU VODOMĚRNÉ ŠACHTY
VODOMĚRNOU SESTAVU LZE ALTERNATIVNĚ UMÍSTIT UVNITŘ PŘIPOJOVANÉ NEMOVITOSTI

Vypracoval:		Bc. David Šavelka		<div>VS Chrudim <small>Vodárenská společnost Chrudim, a.s.</small></div> <div>VS Chrudim, a.s., Novoměstská 626, 537 01 Chrudim tel. 469 669 911, vschrudim@vschrudim.cz</div>			
Kontroloval:		Ing. Martin Soudek, Ph.D.					
Odpovědný projektant:		Ing. Martin Soudek, Ph.D.					
Kraj: PARDUBICKÝ			O.ú. / Mě.ú.: Otradov		Místo stavby: OTRADOV		
Investor: Obec Otradov					Datum : 07/2021		
Název akce: <div>VODOVOD OTRADOV</div>					Číslo zakázky :	Číslo paré:	
					Stupeň : DUR		
					Formát: 2 x A4		
					Měřítko:		
					Číslo výkresu: D.7		
Název výkresu: <div>VZOROVÉ SCHÉMA VODOVODNÍ PŘÍPOJKY</div>							
TENTO VÝKRES A JEHO PŘÍLOHY JSOU NAŠÍM DUŠEVNÍM VLASTNICTVÍM, NESMÍ BÝT BEZ NAŠEHO PŘEDCHOZÍHO PÍSEMNÉHO SOUHLASU KOPÍROVÁNY, ROZMNOŽOVÁNY ANI ZPŘÍSTUPNĚNY JINÝM OSOBÁM NEBO FIRMÁM							