



PŮDORYS

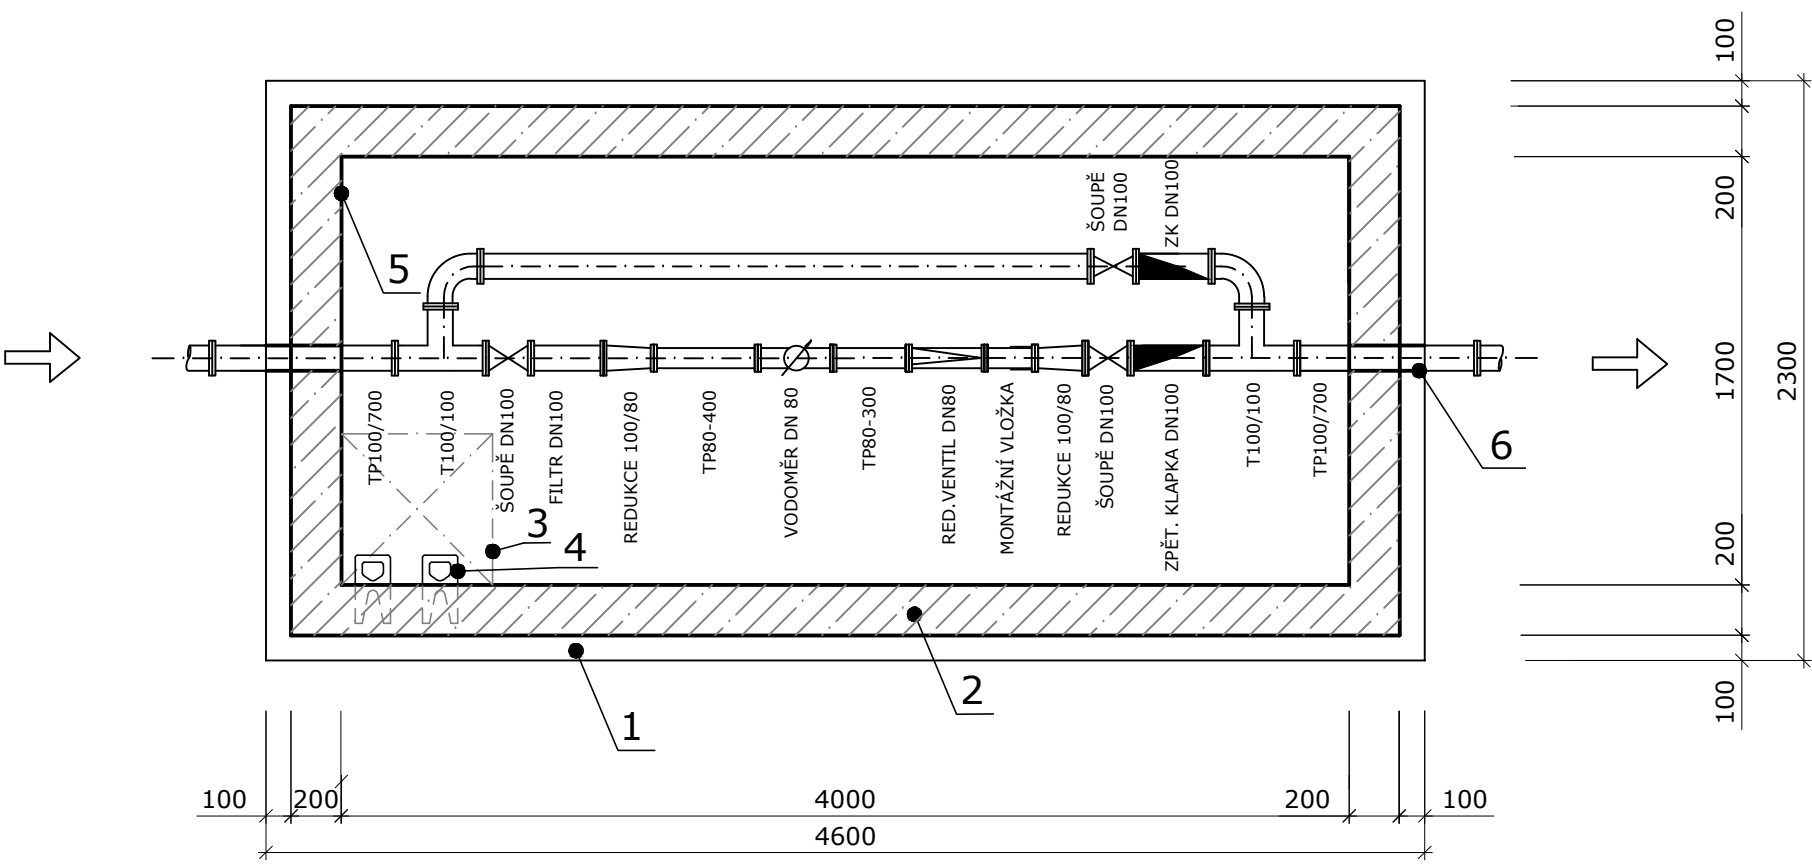

- 1. podkladní beton C 8/10
- 2. železobetonový prefabrikát
- 3. litinový poklop dešťujistný 600x600
- 4. stupadla vidlicová
- 5. hydroizolační nátěr šachty
- 6. těsnění prostupu vhodné pro styk s pitnou vodou DN 100/150 DN 100/150 (potrubí/otvor)

Vypracoval:	Bc. David Šavelka		<div>VS Chrudim Vodárenská společnost Chrudim, a.s. VS Chrudim, a.s., Novoměstská 626, 537 01 Chrudim tel. 469 669 911, vschrudim@vschrudim.cz</div>			
Kontroloval:	Ing. Martin Soudek, Ph.D.					
Odpovědný projektant:	Ing. Martin Soudek, Ph.D.					
Kraj:	PARDOBICKÝ	O.ú. / Mě.ú.:	HLINSKO	Místo stavby:	OTRADOV	
Investor:	Obec Otradov			Datum :	07/2021	
Název akce: VODOVOD OTRADOV				Číslo zakázky :		
				Stupeň :	DUR	Číslo paré:
				Formát:		
				Měřítko:	1:30	
				Číslo výkresu:	D.8	
Název výkresu: REDUKČNÍ ŠACHTA						
TENTO VÝKRES A JEHO PŘÍLOHY JSOU NAŠÍM DUŠEVNÍM VLASTNICTVÍM, NESMÍ BÝT BEZ NAŠEHO PŘEDCHOZÍHO PÍSEMNÉHO SOUHLASU KOPÍROVÁNY, ROZMNOŽOVÁNY ANI ZPŘÍSTUPNĚNY JINÝM OSOBÁM NEBO FIRMÁM						