

Jako majitel parc. č. 1103/1, 1103/2 v k.ú. Otradov
souhlasím s umístěním vodovodního řadu dle
zákresu na této situaci.
Tento souhlas slouží pro územní řízení a stavební povolení.


TOLUP s.r.o.
Vocelova 394
28401 Kutná Hora - Vnitřní Město

v. *Kytrně Hora* dne *19. 7. 2021*

TOLUP s.r.o.

Vocelova 394, 284 01 Kutná Hora
IČO: 284 53 107 Tel.: 604 387 500
chrubolka.tomas@seznam.cz

podpis, razítko

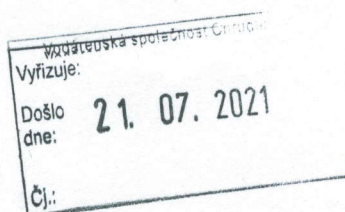


Legenda:

Navrhovaný vodovod



Trasa vodovodu

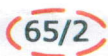

Dotčený pozemek



Katastrální mapa (hranice pozemků)

Ostatní inženýrské sítě



Plynovod



Telekomunikační kabel místní



Kabely VO




El. vedení VN




El. vedení NN

S

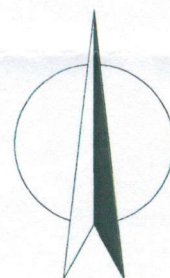

Vypracoval:	Jitka Pavlíková	VS Chrudim Vedárenská společnost Chrudim, a.s. VS Chrudim, a.s., Novoměstská 626, 537 01 Chrudim tel. 469 669 911, vschrudim@vschrudim.cz				
Kontroloval:	Bc. David Šavelka					
Odpovědný projektant:	Ing. Martin Soudek, Ph.D.					
Kraj:	PARDUBICKÝ	O.ú. / Mě.ú.:	Otradov	Místo stavby:	Otradov	
Investor:	Obec Otradov			Datum :	05/2021	
Název akce:	VODOVOD OTRADOV			Číslo zakázky :		
Název výkresu:				Stupeň :	DUR	Číslo paré:
				Formát:		
				Měřítko:	1:500	
Situace umístění vodovodu na p.p.č. 1103/1, 1103/2 v k.ú. Otradov				Číslo výkresu:		
TENTO VÝKRES A JEHO PŘÍLOHY JSOU NAŠÍM DUŠEVNÍM VLASTNICTVÍM, NESMÍ BÝT BEZ NAŠEHO PŘEDCHOZÍHO PÍSEMNÉHO SOUHLASU KOPÍROVÁNY, ROZMNOŽOVÁNY ANI ZPŘÍSTUPNĚNY JINÝM OSOBÁM NEBO FIRMÁM						

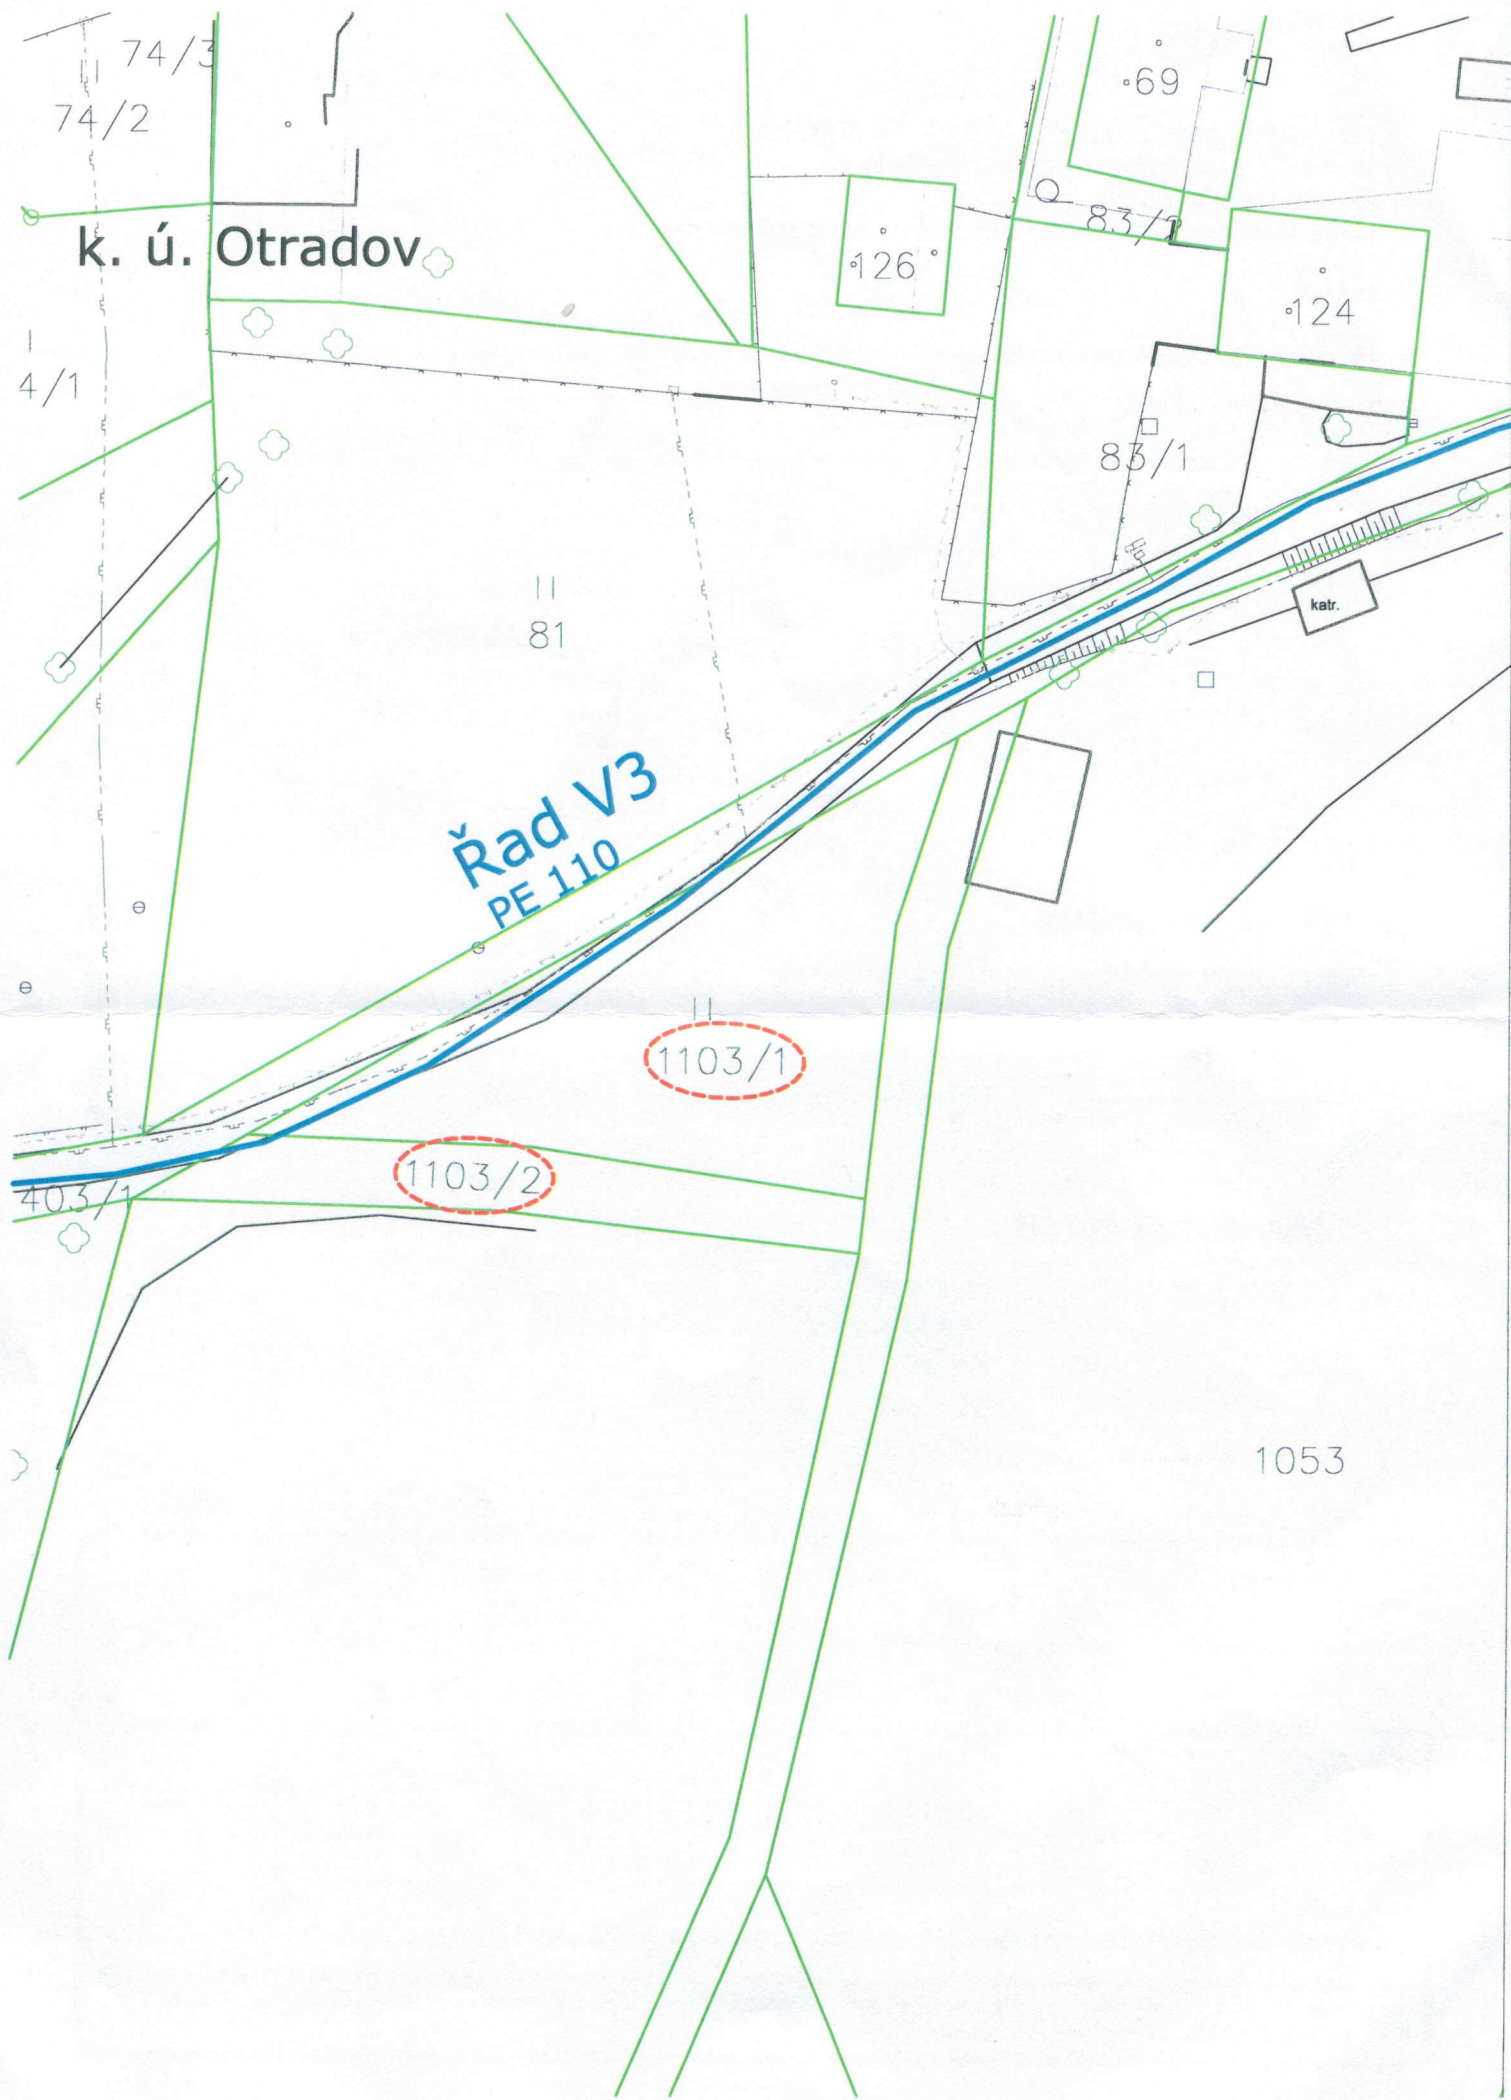

74/3

74/2

k. ú. Otradov

4/1

126

69

124

83/1

81

Řad V3
PE 110

1103/1

1103/2

403/1

katr.

1053