


k. ú. Krouna

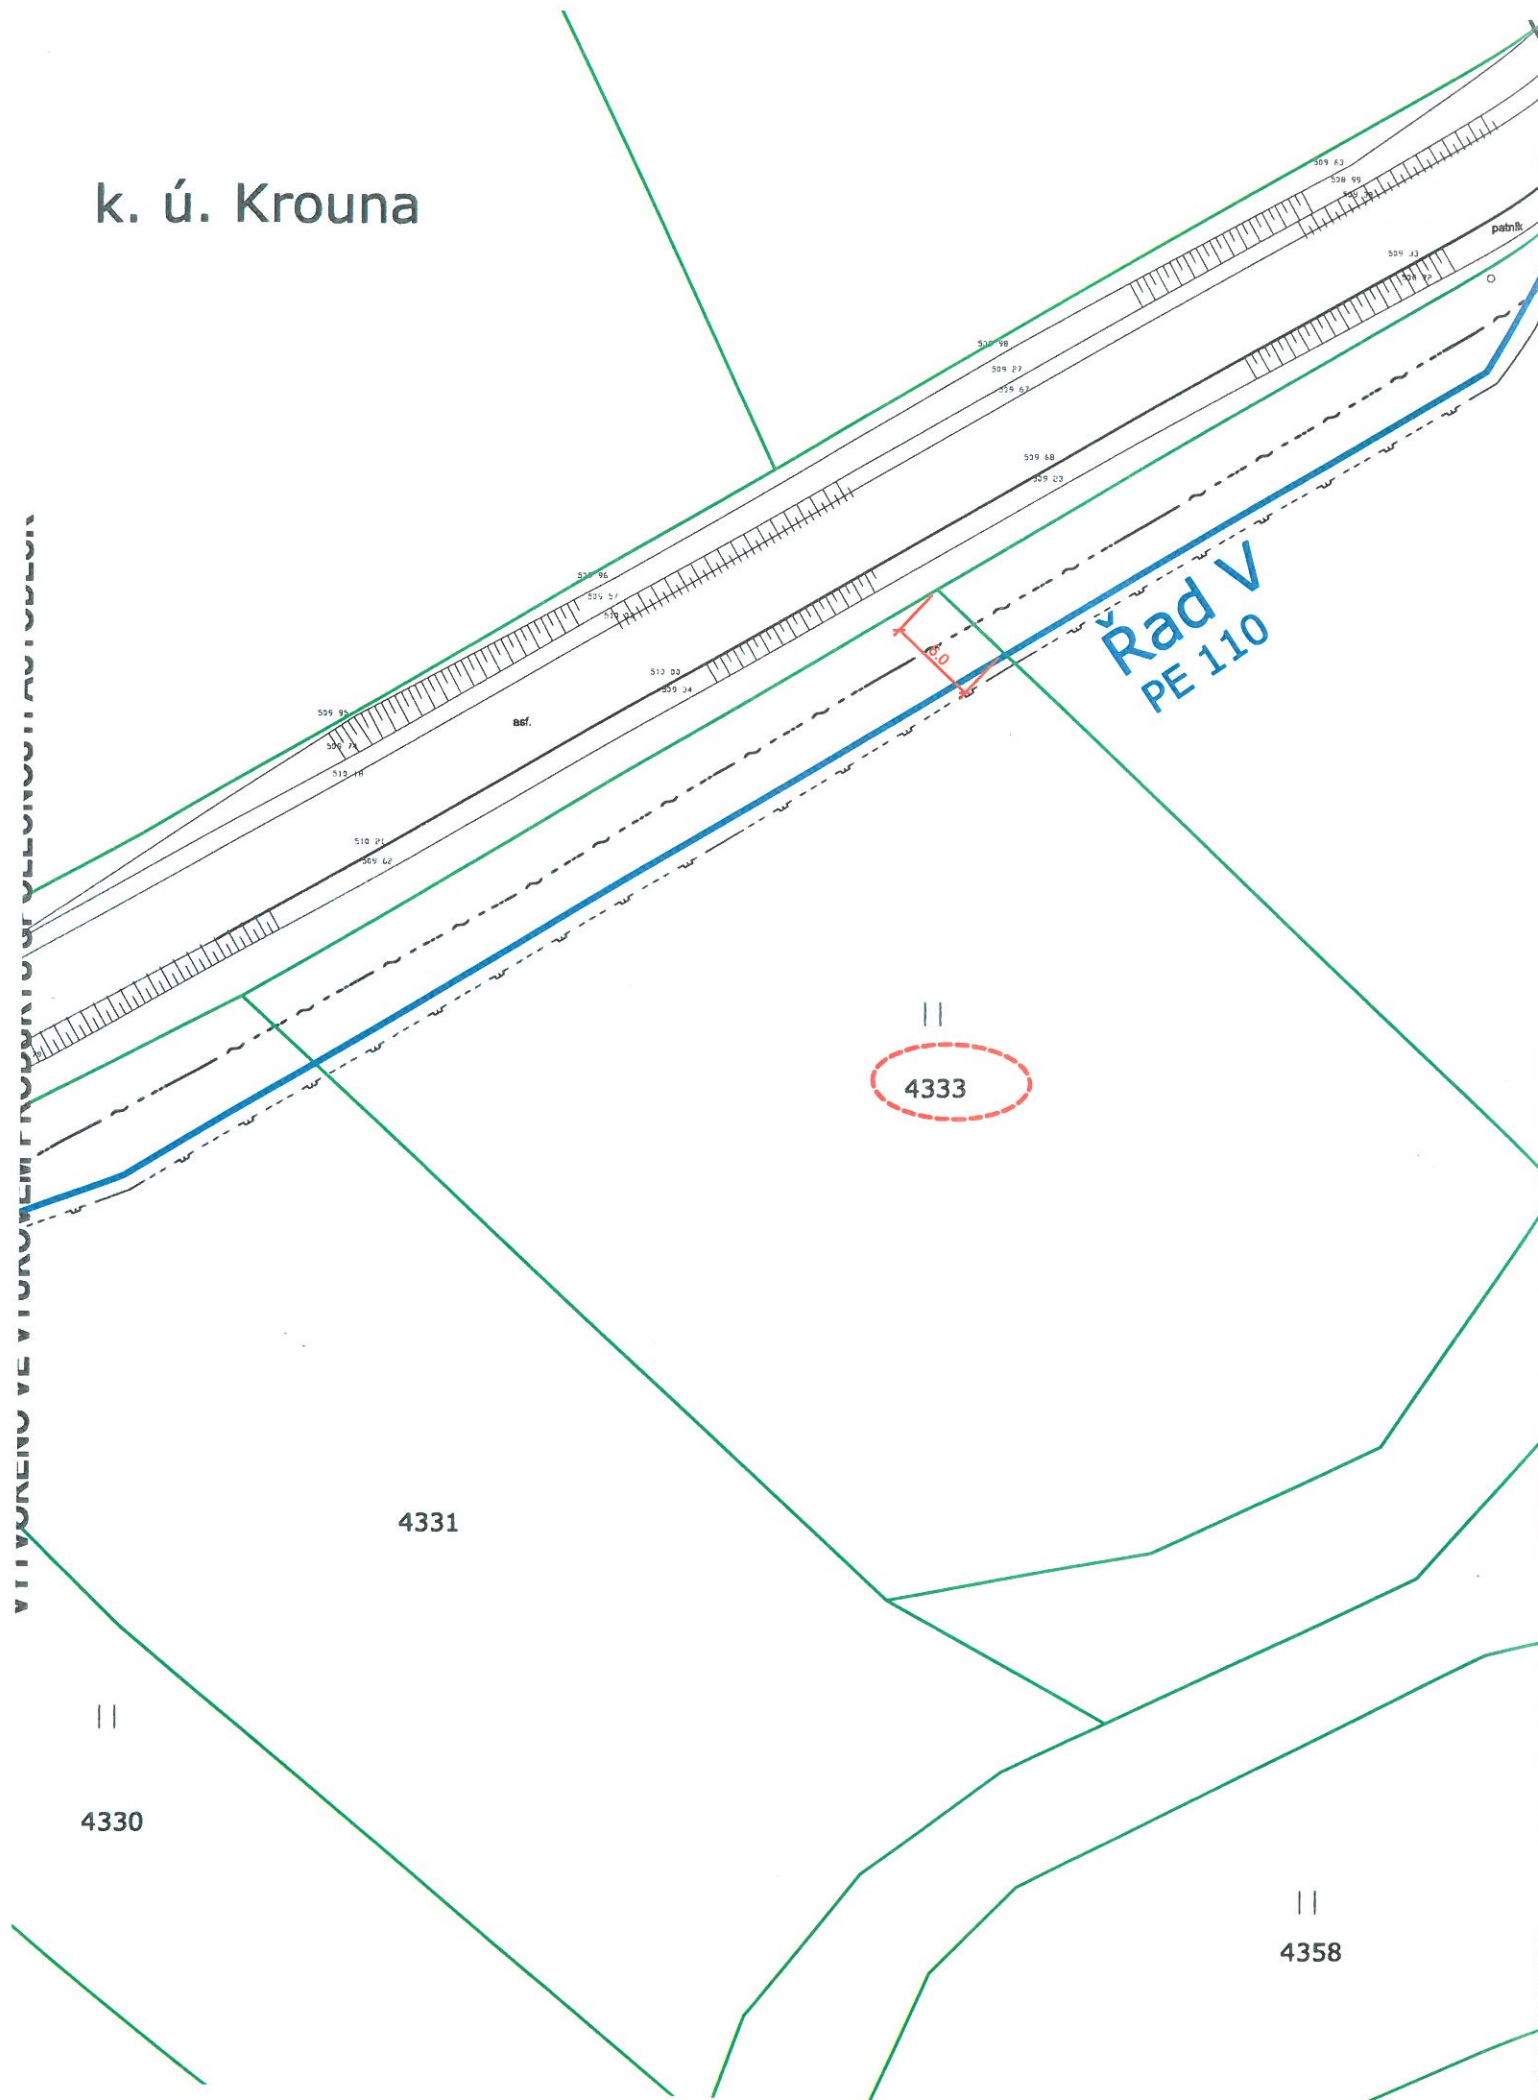

Jako majitel parc. č. 4333 v k.ú. Krouna
souhlasím s umístěním vodovodního řadu dle
zákresu na této situaci.
Tento souhlas slouží pro územní řízení a stavební povolení.

Kyncl Miloš
Pichlova 2169
53002 Pardubice - Zelené Předměstí

V PARDUBICÍCH dne 10.5.2021

Miloš Kyncl
podpis, razítko

Legenda:


Navrhovaný vodovod

- Trasa vodovodu
- Dotčený pozemek
- Katastrální mapa (hranice pozemků)

Ostatní inženýrské sítě

- Plynovod
- Telekomunikační kabel místní
- Kabely VO
- El. vedení VN
- El. vedení NN



Vypracoval:	Jitka Pavlíková		 VS Chrudim <small>Vodárenská společnost Chrudim, a.s.</small> VS Chrudim, a.s., Novoměstská 626, 537 01 Chrudim tel. 469 669 911, vschrudim@vschrudim.cz			
Kontroloval:	Bc. David Šavelka					
Odpovědný projektant:	Ing. Martin Soudek, Ph.D.					
Kraj:	PARDUBICKÝ	O.ú. / Mě.ú.:	Otradov	Místo stavby:	Otradov	
Investor:	Obec Otradov			Datum:	05/2021	
Název akce:	VODOVOD OTRADOV			Číslo zakázky:		
				Stupeň:	DUR	Číslo paré:
				Formát:		
Název výkresu:	Situace umístění vodovodu na p.p.č. 4333 v k.ú. Krouna			Měřítko:	1:500	
				Číslo výkresu:		
TENTO VÝKRES A JEHO PŘÍLOHY JSOU NAŠÍM DUŠEVNÍM VLASTNICTVÍM, NESMÍ BÝT BEZ NAŠEHO PŘEDCHOZÍHO PÍSEMNÉHO SOUHLASU KOPÍROVÁNY, ROZMNOŽOVÁNY ANI ZPŘÍSTUPNĚNY JINÝM OSOBÁM NEBO FIRMÁM						