
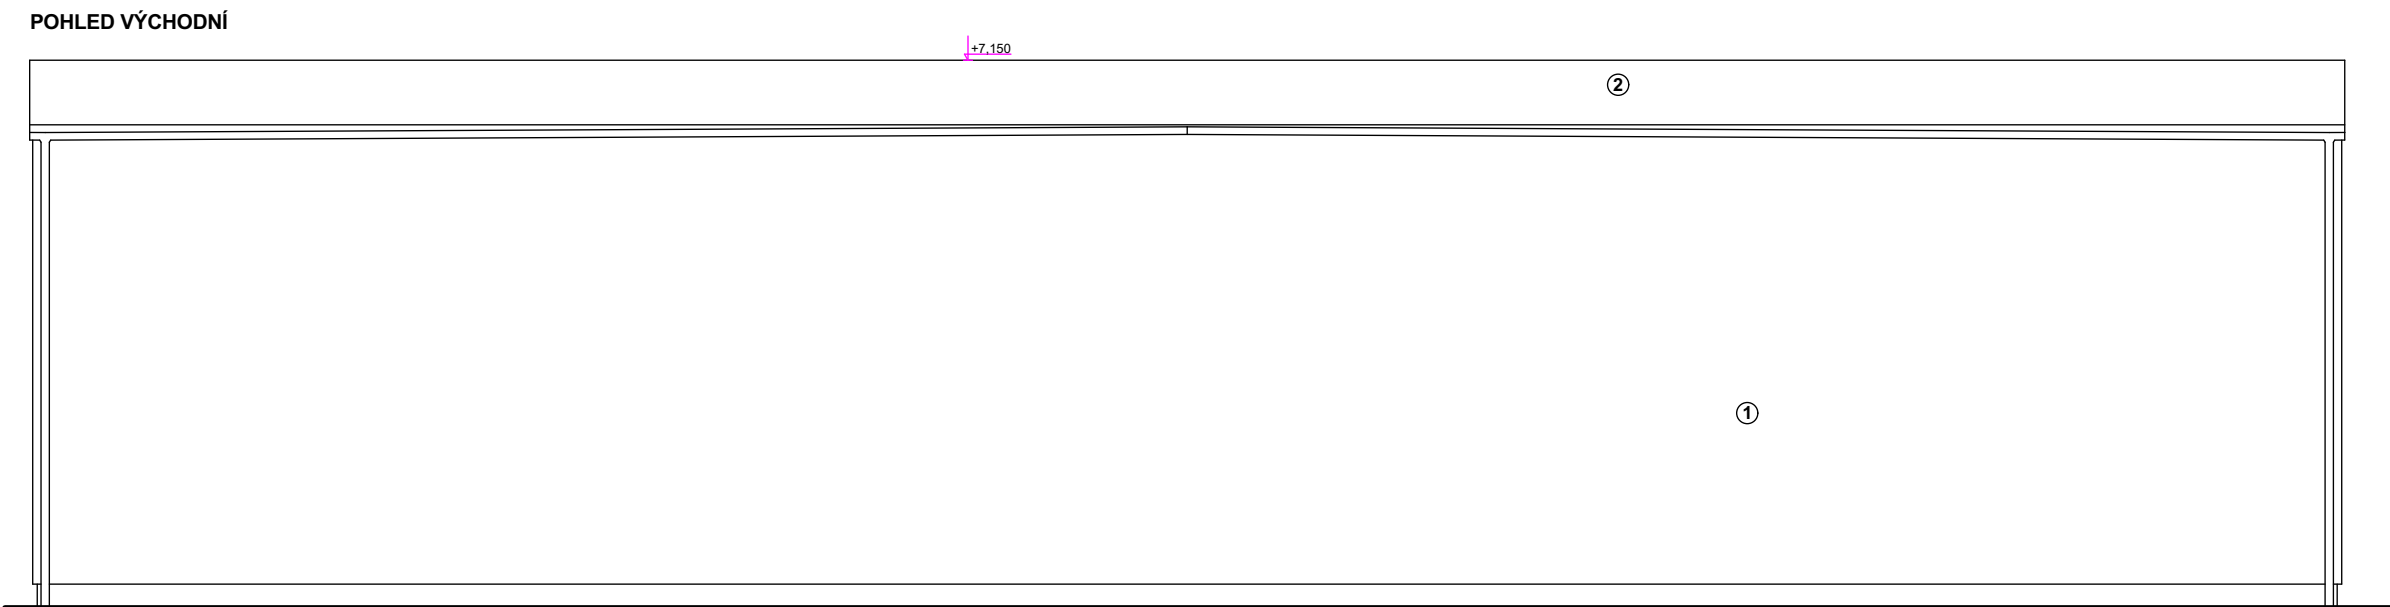


- LEGENDA MATERIÁLŮ**
- ① OBVODOVÝ PLÁŠT - PUR PANEL TL. 120 MM
 - ② STŘEŠNÍ KRYTINA - PUR PANEL TL. 120 MM
 - ③ BETONOVÝ SOKL
 - ④ SEKČNÍ ELEKTRICKÁ VRATA S PROSKLENÝM PÁSEM
 - ⑤ JEDNOKŘÍDLOVÉ DVEŘE OCELOVÉ ZATEPLENÉ SE ZÁRUBNÍ

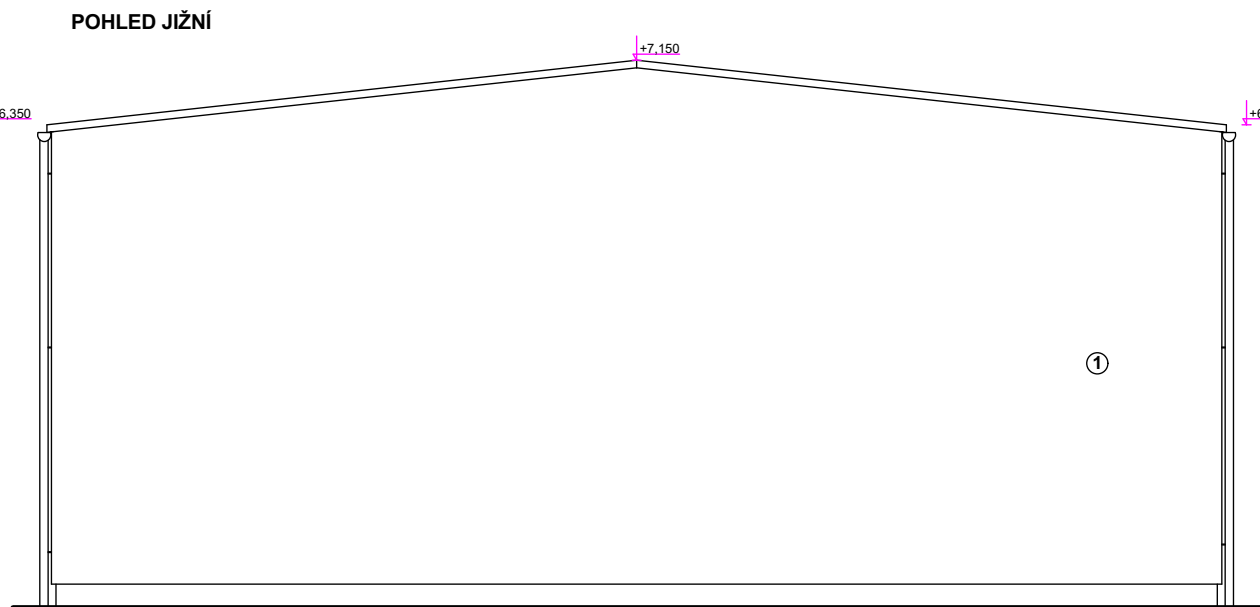

Na tuto dokumentaci se vztahuje zákon č. 121/2000 Sb. (autorský zákon). Bez písemného souhlasu autora nesmí být tato dokumentace kopírována, upravována či jinak měněna nebo předána třetím osobám.			
ZODP. PROJEKTANT	VYPRACOVAL	ING. LADISLAV ČÍŽEK Projektování staveb, inženýrská činnost Želeč 215, 391 74 Želeč tel.: +420 777 152 121 e-mail: lad.cizek@volny.cz IČO: 10322159	
ING.ČÍŽEK	ING.ČÍŽEK		
KRAJ: JIHOČESKÝ	OBEC: STŘÍTEŽ U KAPLICE		
INVESTOR: ODPADY - JIH s.r.o., Žižkova třída 309/12 370 01 České Budějovice			
AKCE:			
KOMPOSTÁRNA STŘÍTEŽ - ZMĚNA ZÁMĚRU p.č. 2761/1 STŘÍTEŽ U KAPLICE		FORMÁT	
		MĚŘÍTKO	1:100
OBSAH:		DATUM	01/2025
		ÚČEL	ZMĚNA ZÁMĚRU
ČÁST: D.1.1 ARCHITEKTONICKO-STAVEBNÍ ŘEŠENÍ b) VÝKRESOVÁ ČÁST		Č.VÝKRESU	VÝTISK Č.
		D.1.1.5	