



# VÝKRES ŘEZŮ KŘÍŽENÍ S PLYNOVODY

## M 1:100


Křížení s VTL plynovodem DN 1000

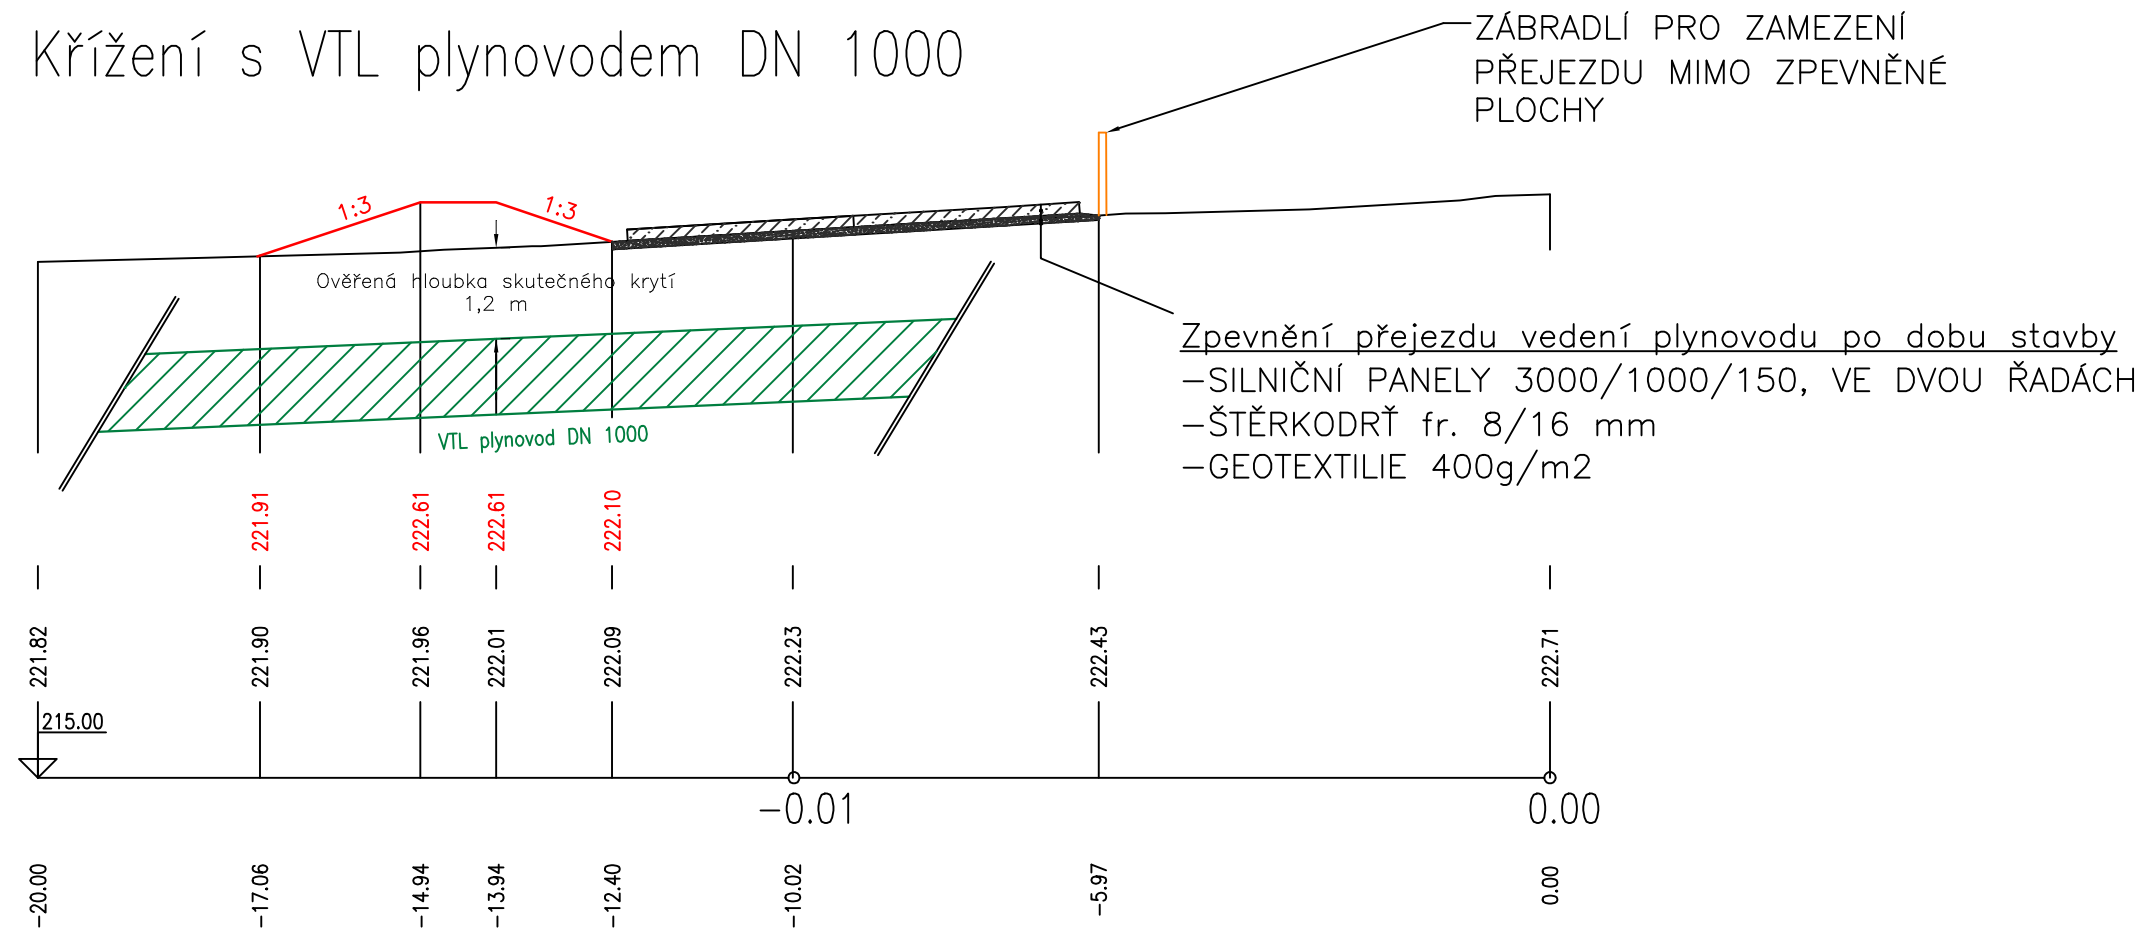

Křížení s VTL plynovodem DN 900 I.

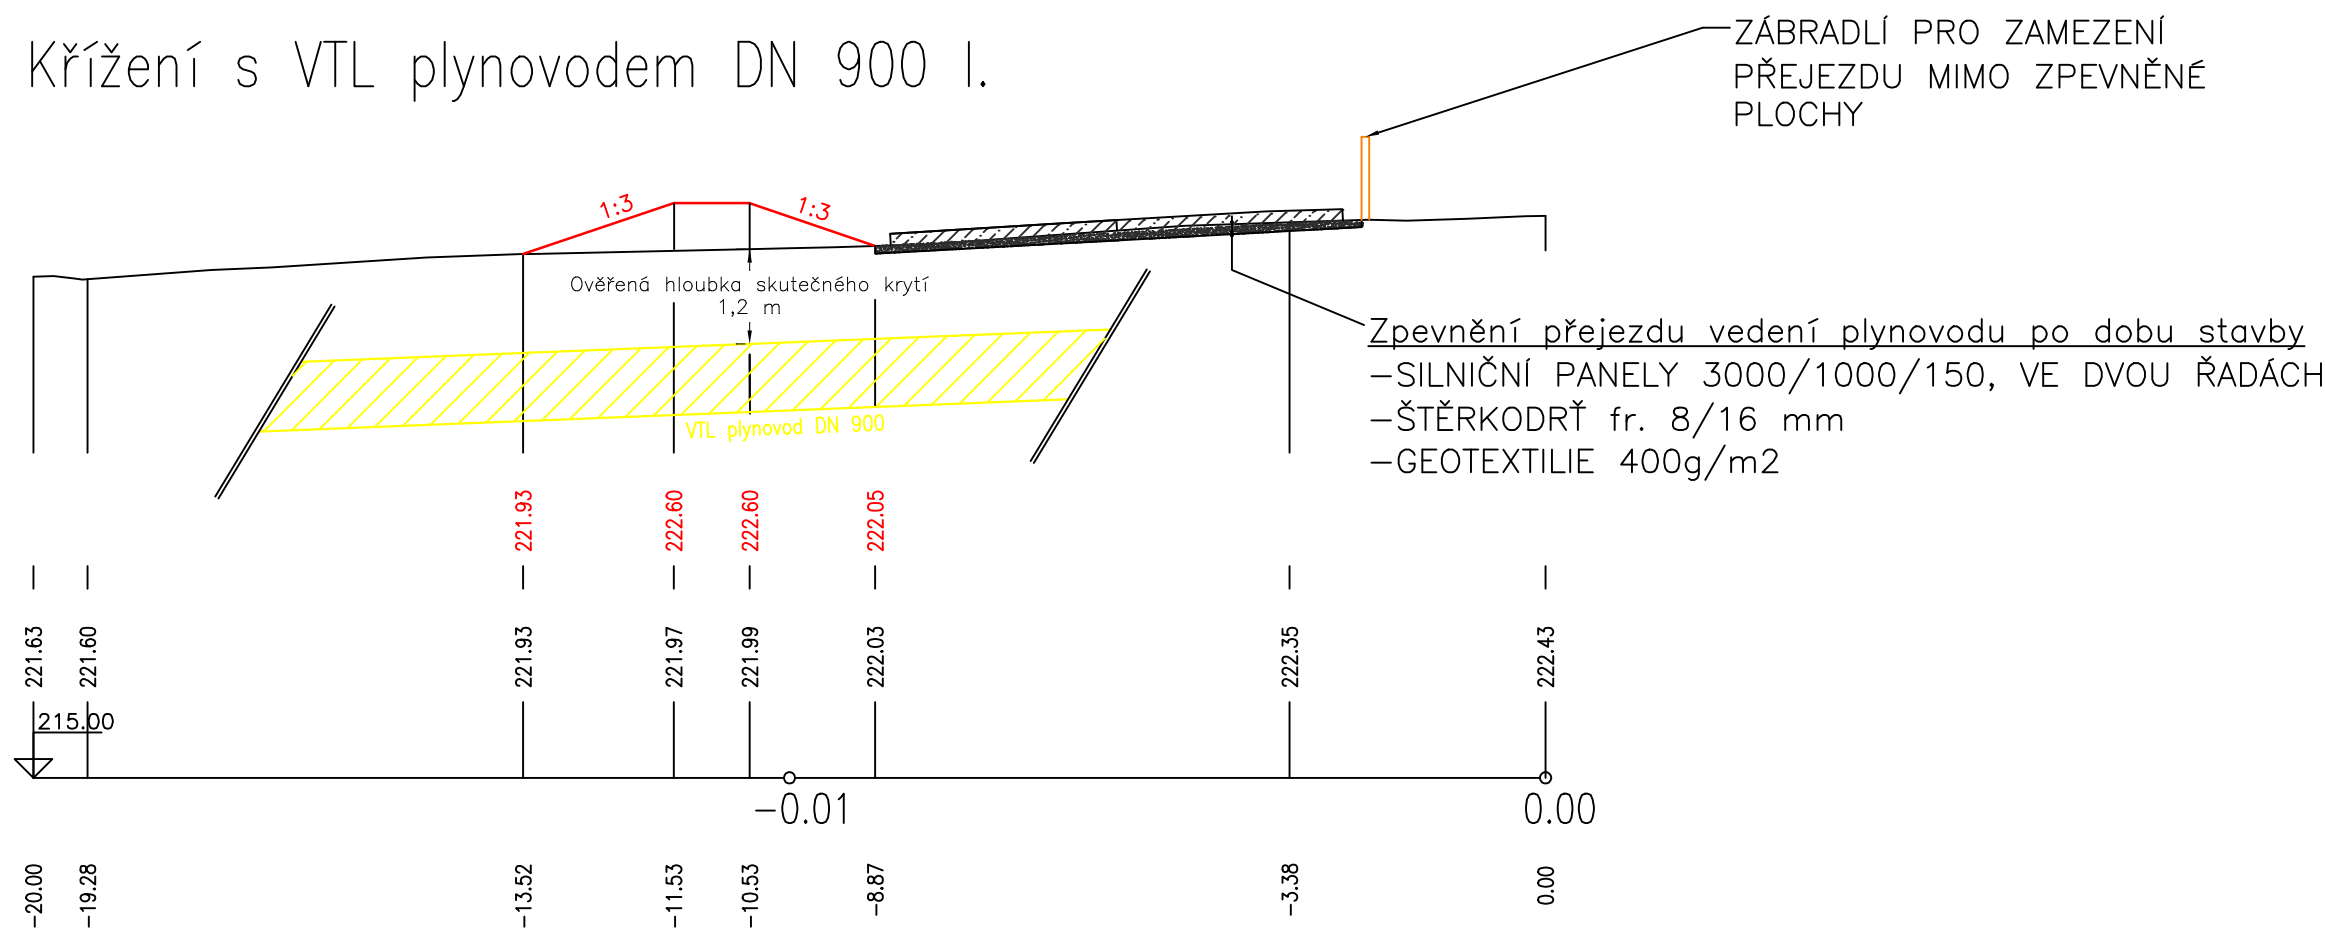

Křížení s VTL plynovodem DN 900 II.

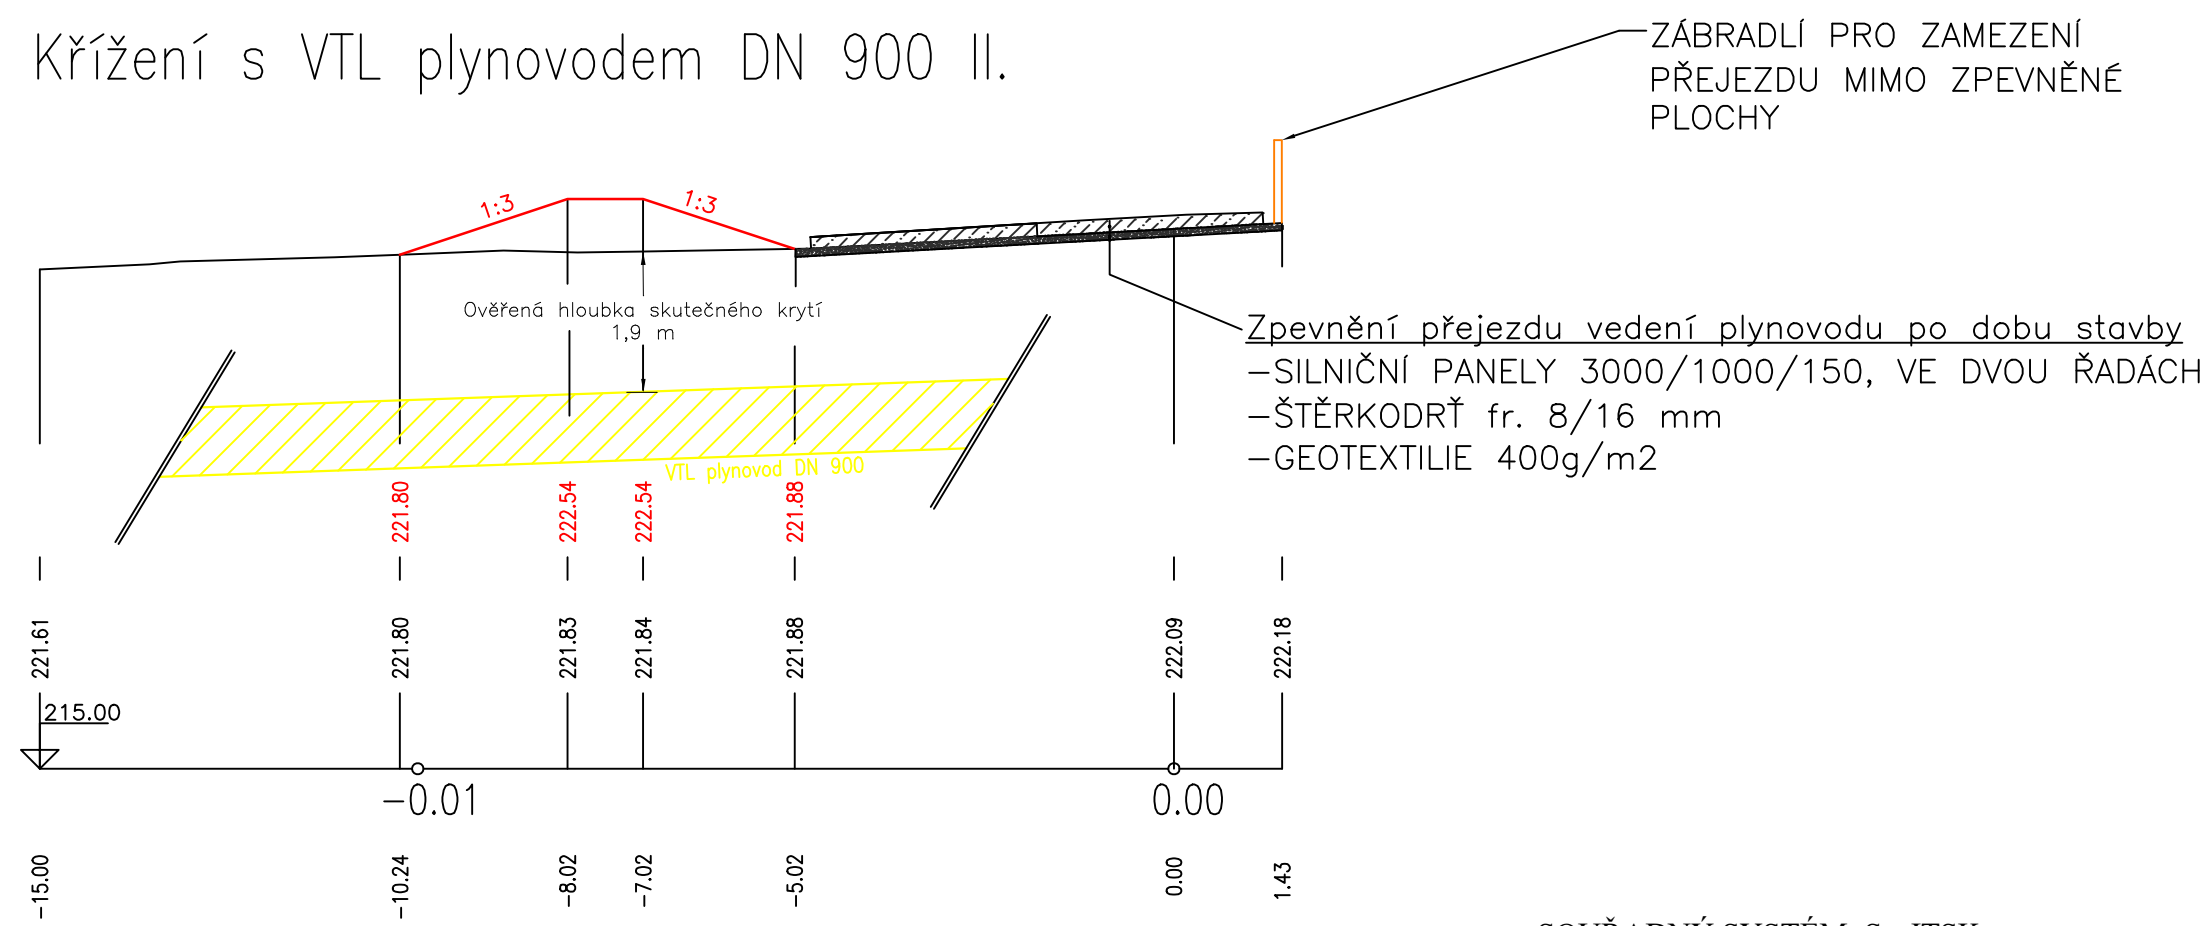

Skutečné krytí plynovodů bylo ověřeno v terénu  
za účasti technologa NET4GAS  
9.6.2023 (zápis o vytyčení)

SOUŘADNÝ SYSTÉM: S - JTSK  
VÝŠKOVÝ SYSTÉM: BPV

KAT. ÚZEMÍ:	TRBOUŠANY	<b>VZDINVEST</b> Kpt. Nálepy 2332, Pardubice, 530 02 Projektová a investiční činnost	
OKRES:	BRNO-VENKOV		
KRAJ:	JIHOMORAVSKÝ		
INVESTOR:	OBEC TRBOUŠANY		
AKCE:	Výsadba zeleně na p.č. 1677, 1161 a průleh PR3	PROJEKTANT:	ING. POSKER
		VED.PROJEKTANT:	ING. DVOŘÁK
		ÚROVEŇ PD:	DUR+DSP
		MĚŘÍTKO:	1:100
		DATUM:	01/2023
OBSAH:	VÝKRES KŘÍŽENÍ S PLYNOVODY	PŘÍLOHA Č.:	D.6