

Detail výsadeb 1 : 100


hranice parcely
oplocení

keře
DR, PT, SV, ZM, TU, LS, HL, RH
spon 1 x 1 m

stromy
spon 1,5 x 1,75 m
DB, LP, DB, BB, DB, HB, DB, BE, DB, LP,
DB, BB, DB, HB, DB, HR, DB, LP, DB, BB,
DB, HB, DB, JM, DB, LP, DB, BB, DB, HB,
DB, TR

- BB javor babyka (*Acer campestre*)
- BE jeřáb břek (*Sorbus torminalis*)
- DB duby (*Quercus robur a petraea*)
- DR dřín obecný (*Cornus mas*)
- HB habr obecný (*Carpinus betulus*)
- HL hloh jednosemenný (*Crataegus monogyna*)
- HR hrušeň polnička (*Pyrus pyraeaster*)
- JM jilm habrolistý (*Ulmus minor*)
- LP lípy (*Tilia cordata a platyphyllos*)
- LS líska obecná (*Corylus avellana*)
- PT ptačí zob obecný (*Ligustrum vulgare*)
- RH řešetlák počistivý (*Rhamnus cathartica*)
- SV svída krvavá (*Cornus sanguinea*)
- TR třešeň ptačí (*Prunus avium*)
- TU kalina tušalaj (*Viburnum lantana*)
- ZM zimolez pýřitý (*Lonicera xylosteum*)

- hranice parcely
- oplocení výsadeb
- stromy
- keře
- DB/20 označení druhu/počet kusů

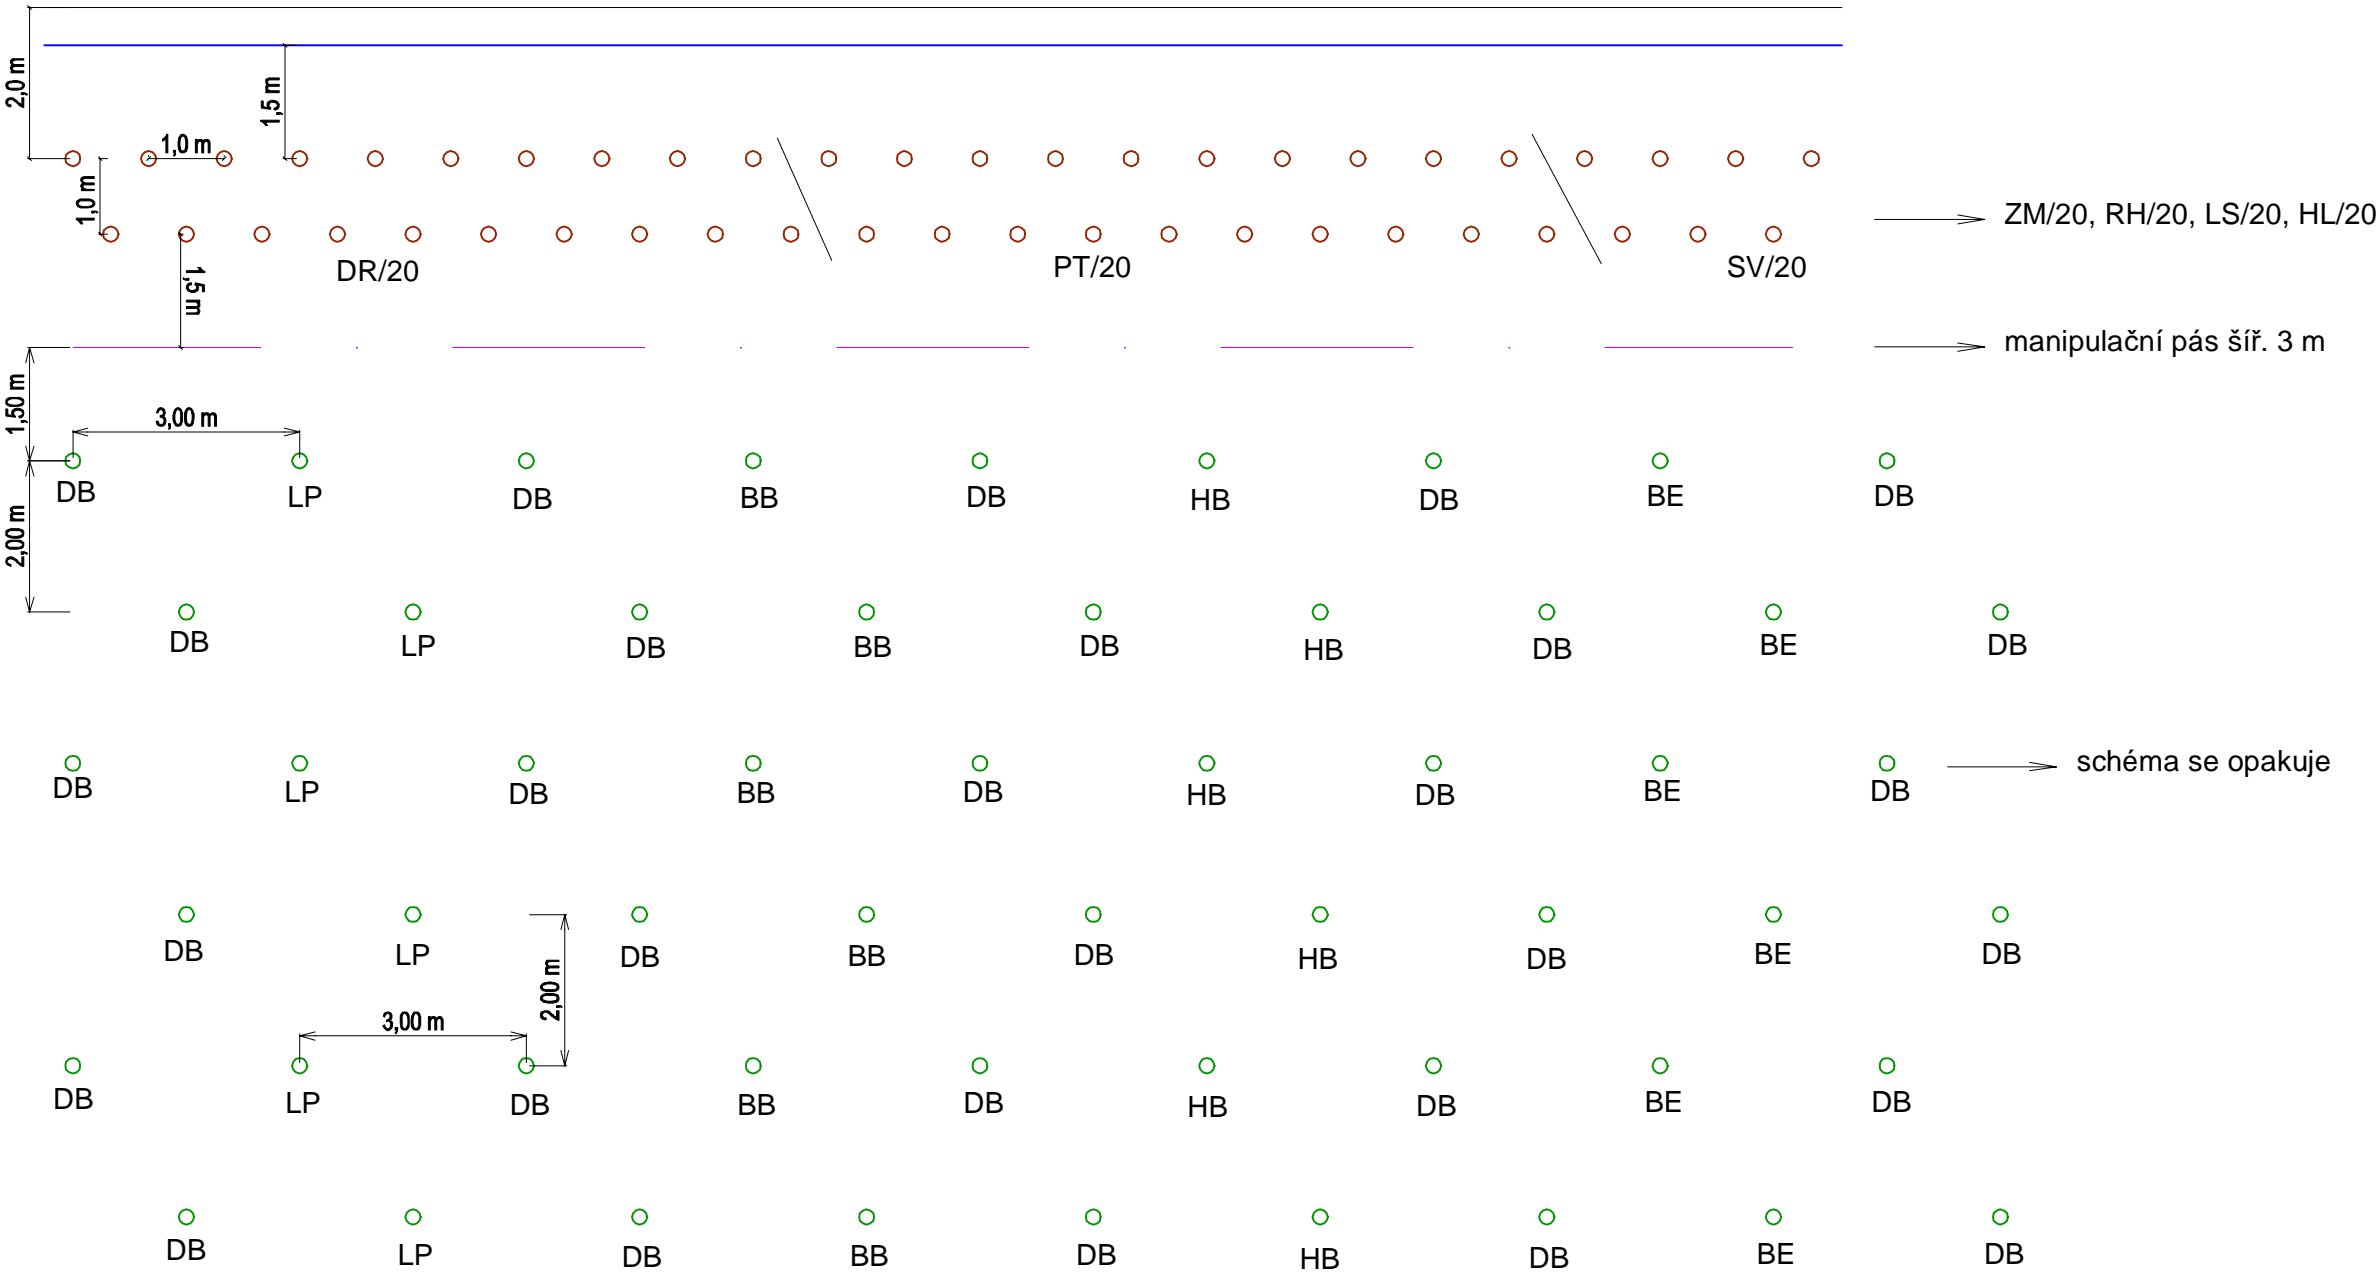

| | | | |
|-------------|--|---|--------------|
| KAT. ÚZEMÍ: | TRBOUŠANY | <div>VZDINVEST</div> <div>Kpt. Nálepky 2332, Pardubice, 530 02</div> <div>Projektová a investiční činnost</div> | |
| OKRES: | BRNO-VENKOV | | |
| KRAJ: | JIHOMORAVSKÝ | | |
| INVESTOR: | OBEC TRBOUŠANY | | |
| AKCE: | Výsadba zeleně na p. č. 1677, 1161 a průleh PR3, k. ú. Trboušany | PROJEKTANT: | ING. JELÍNEK |
| | | VED. PROJEKTANT: | ING. JELÍNEK |
| | | STUPEŇ PD: | DUR + DPS |
| | | MĚŘÍTKO: | 1 : 100 |
| OBSAH: | Vysazovací schéma SO 03 | DATUM: | 12/2022 |
| | | PŘÍLOHA Č.: | D.5.3 |