

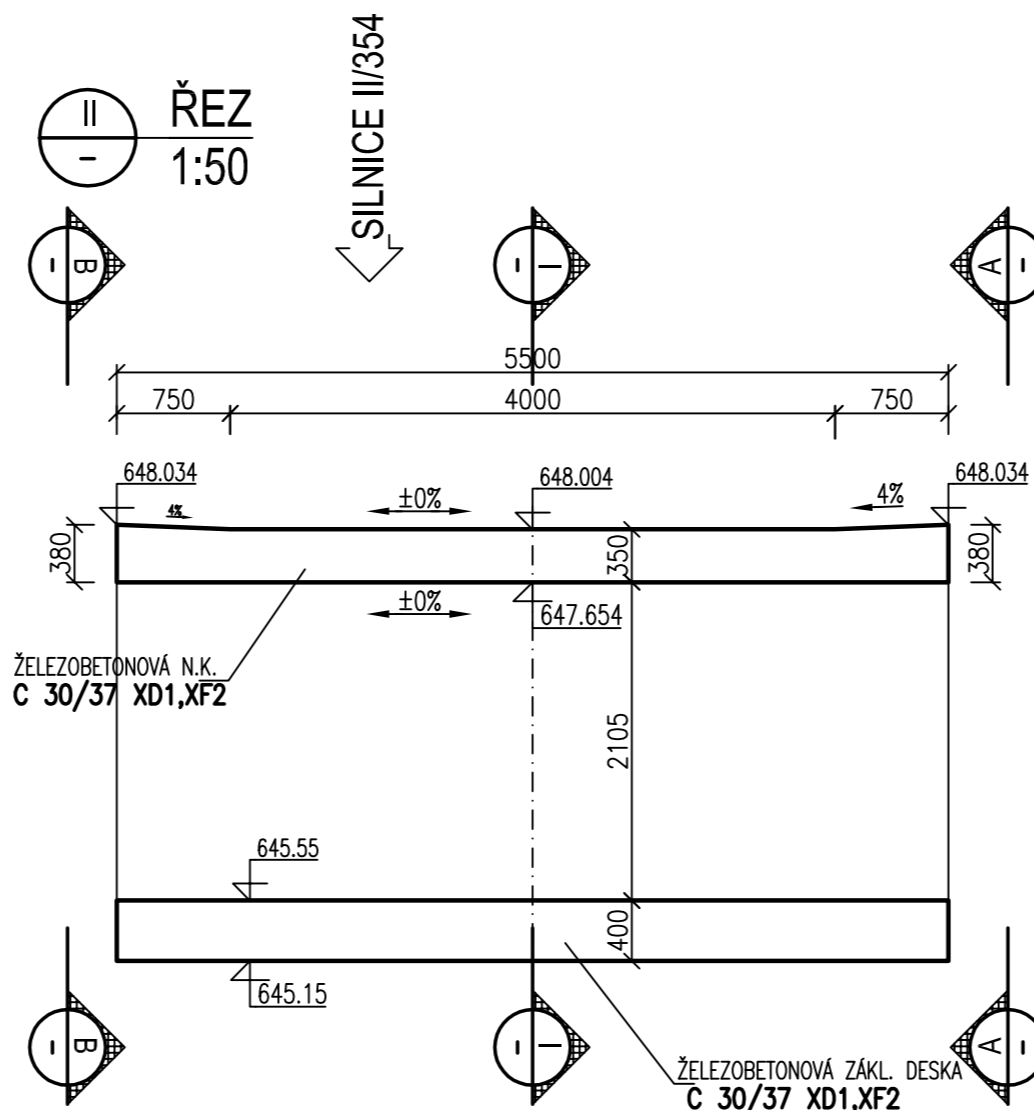



B POHLED
1:50

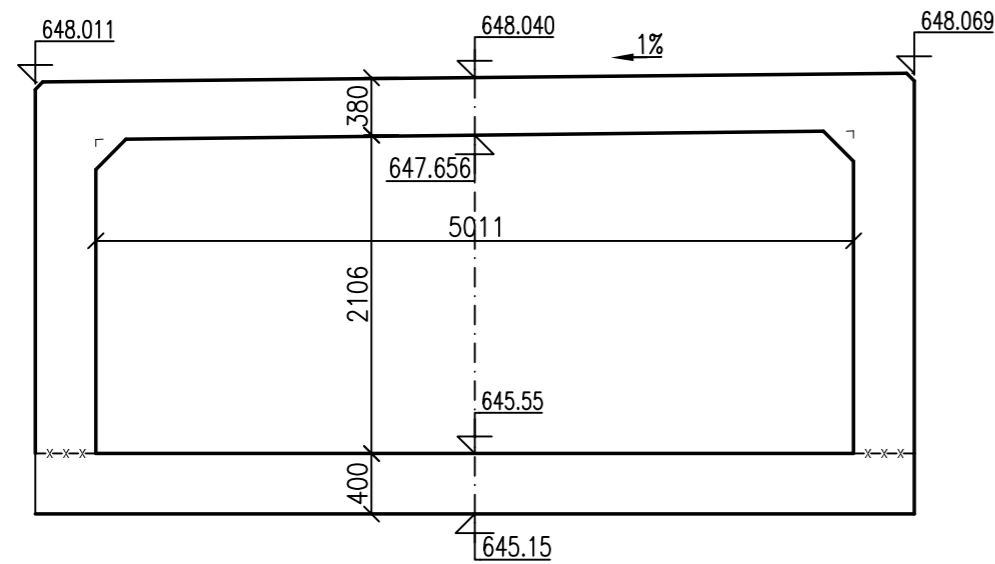


A POHLED
1:50

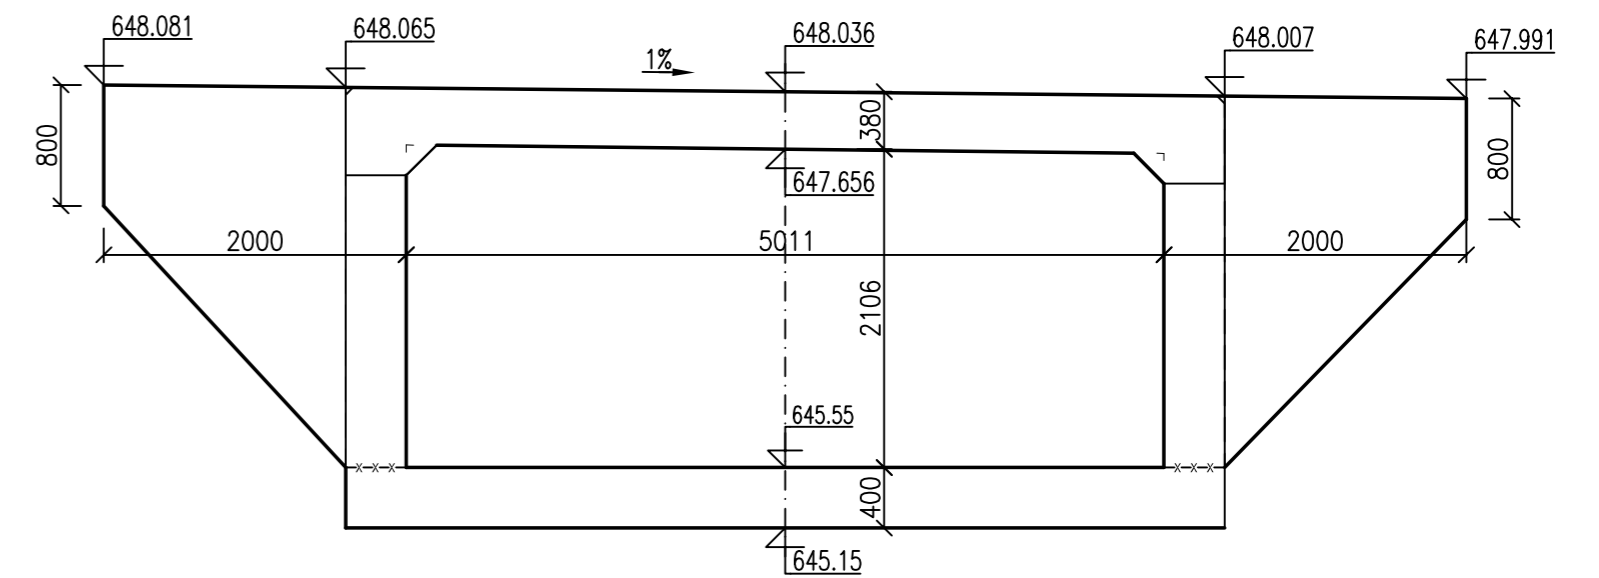

PŮDORYS
1:50

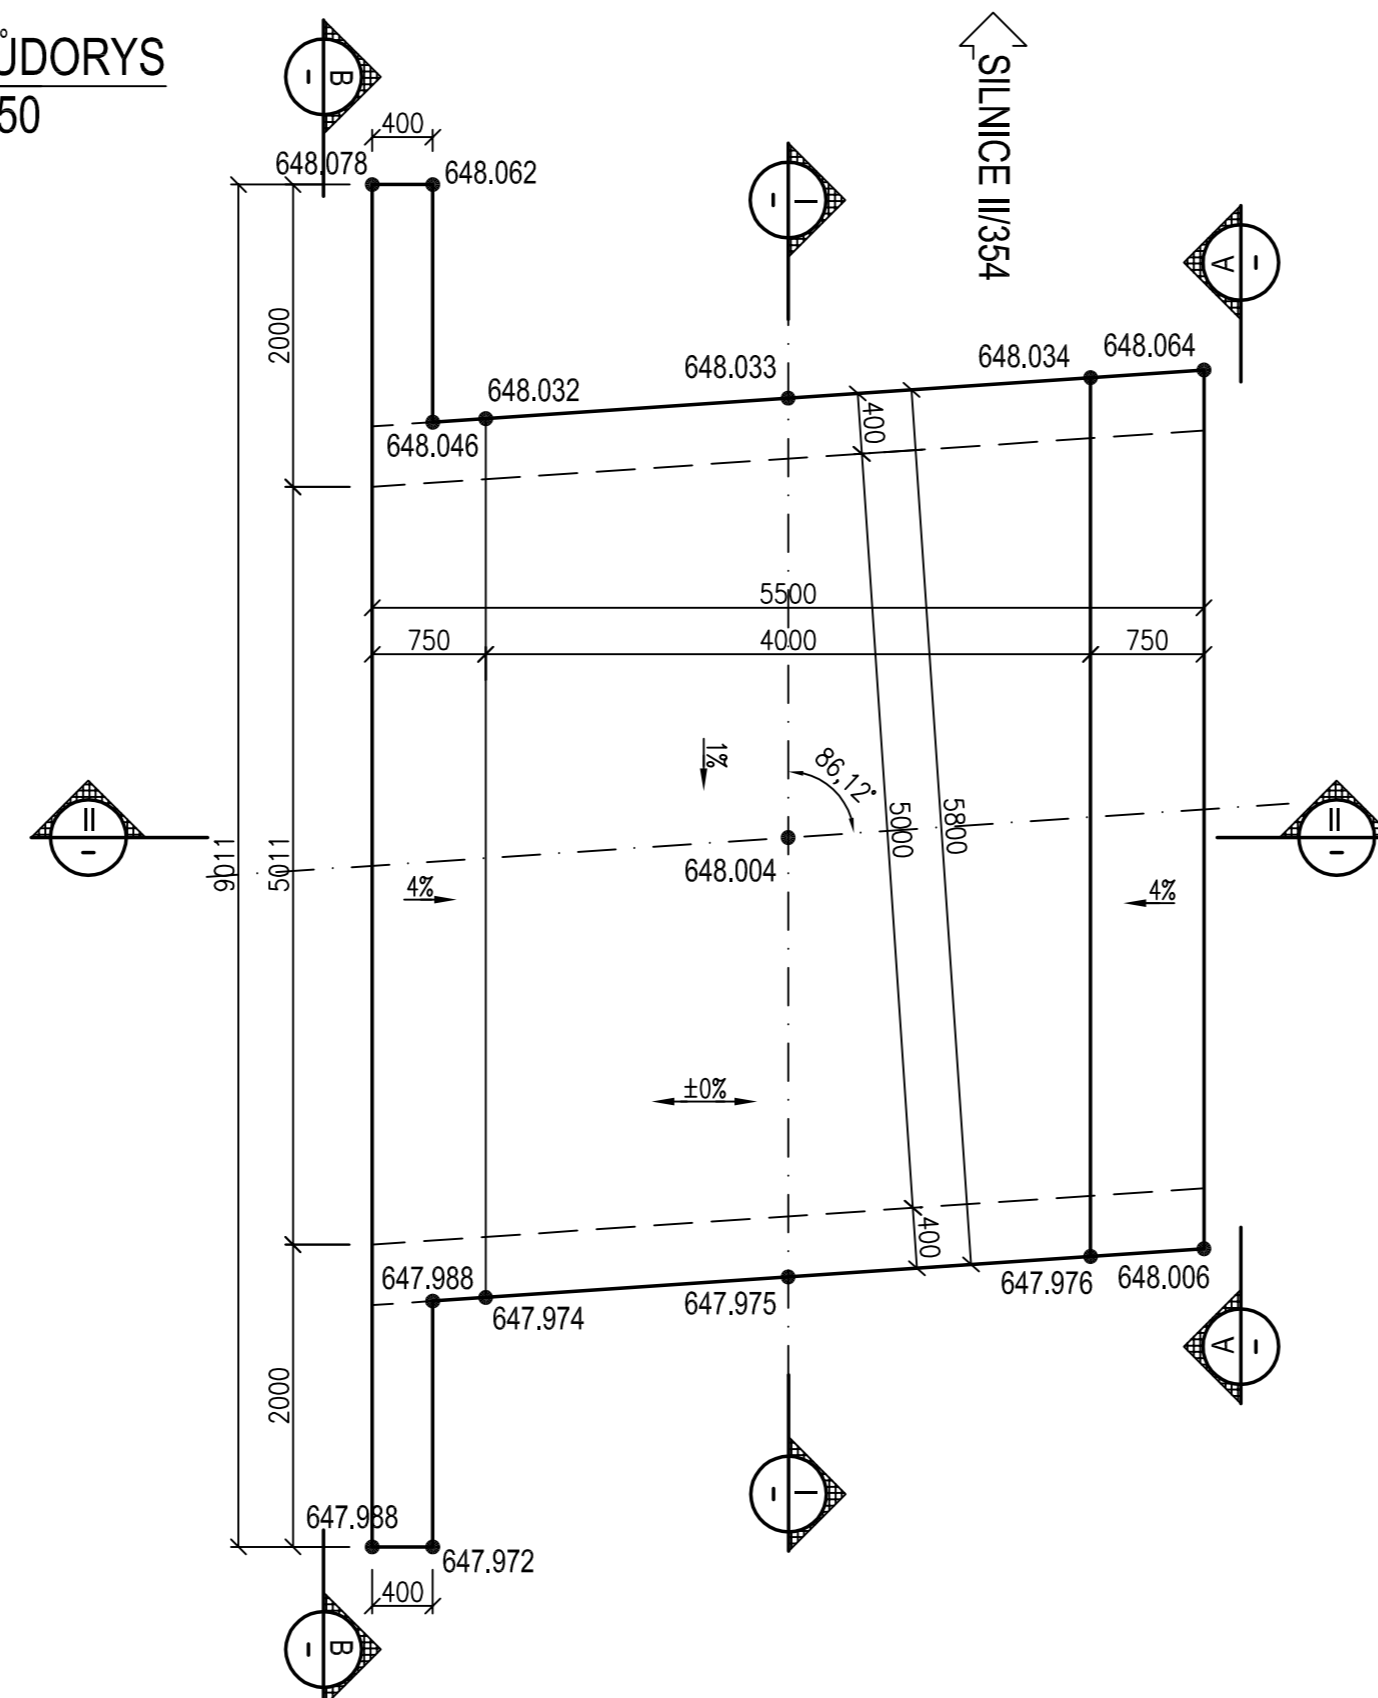

I ŘEZ
1:50

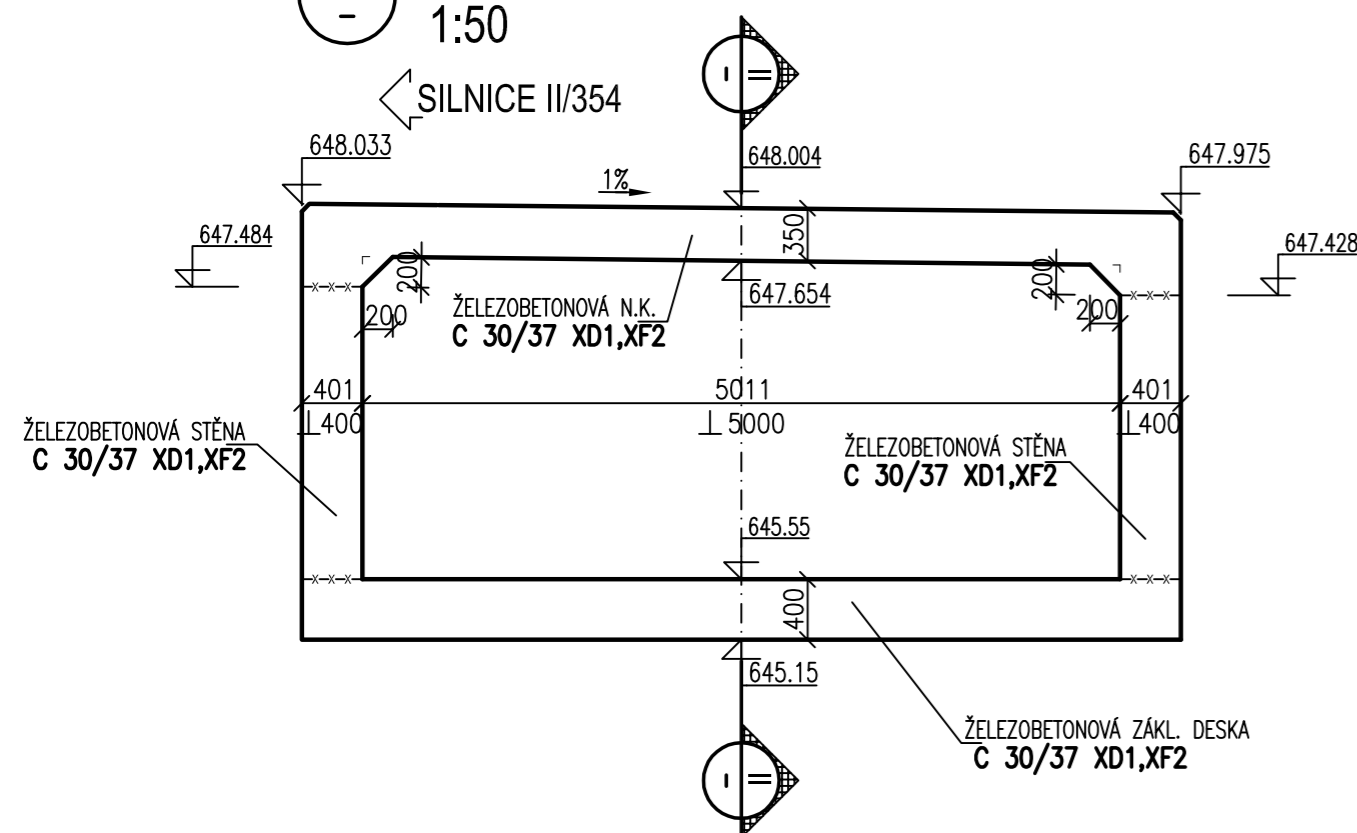

Kreslil:	Ing. Josef POŘICKÝ		OPTIMA spol. s r.o. PROJEKTOVÁ, INŽENÝRSKÁ A STAVEBNÍ ČINNOST Žitkova 738, 566 01 Vysoké Mýto tel.: 465420911 e-mail: info@optima-vm.cz	
Zpracoval:	Ing. Josef POŘICKÝ			
Zodp. projektant:	Ing. Josef POŘICKÝ			
Hlavní projektant:	Ing. Bohuslav SHEJBAL			
Technická kontrola:	Ing. Zbyněk NEUDERT			
Kraj: PARDUBICKÝ	Okres: CHRUDIM	Obec: SVRATOUCH		
Investor: LESY ČR, s.p.			Stupeň:	DSP+PDPS
Akce: Svratouch, protipovodňové opatření potoka Řivnác			Zak. č.:	4182-16-3
			Arch. č.:	3510
			Datum:	07/2019
Objekt: SO 02 - Rekonstrukce mostu			Formát:	6 A4
Obsah: TVAR NOSNÉ KONSTRUKCE			Měř.: 1 : 50	Číslo příl. výkresu: 02.05
			Kóty: MM	