


SITUAČNÍ VÝKRES ŠIRŠÍCH VZTAHŮ

Měřítko: 1:10 000, 50 000



Základní mapa

Měřítko: 1:10 000

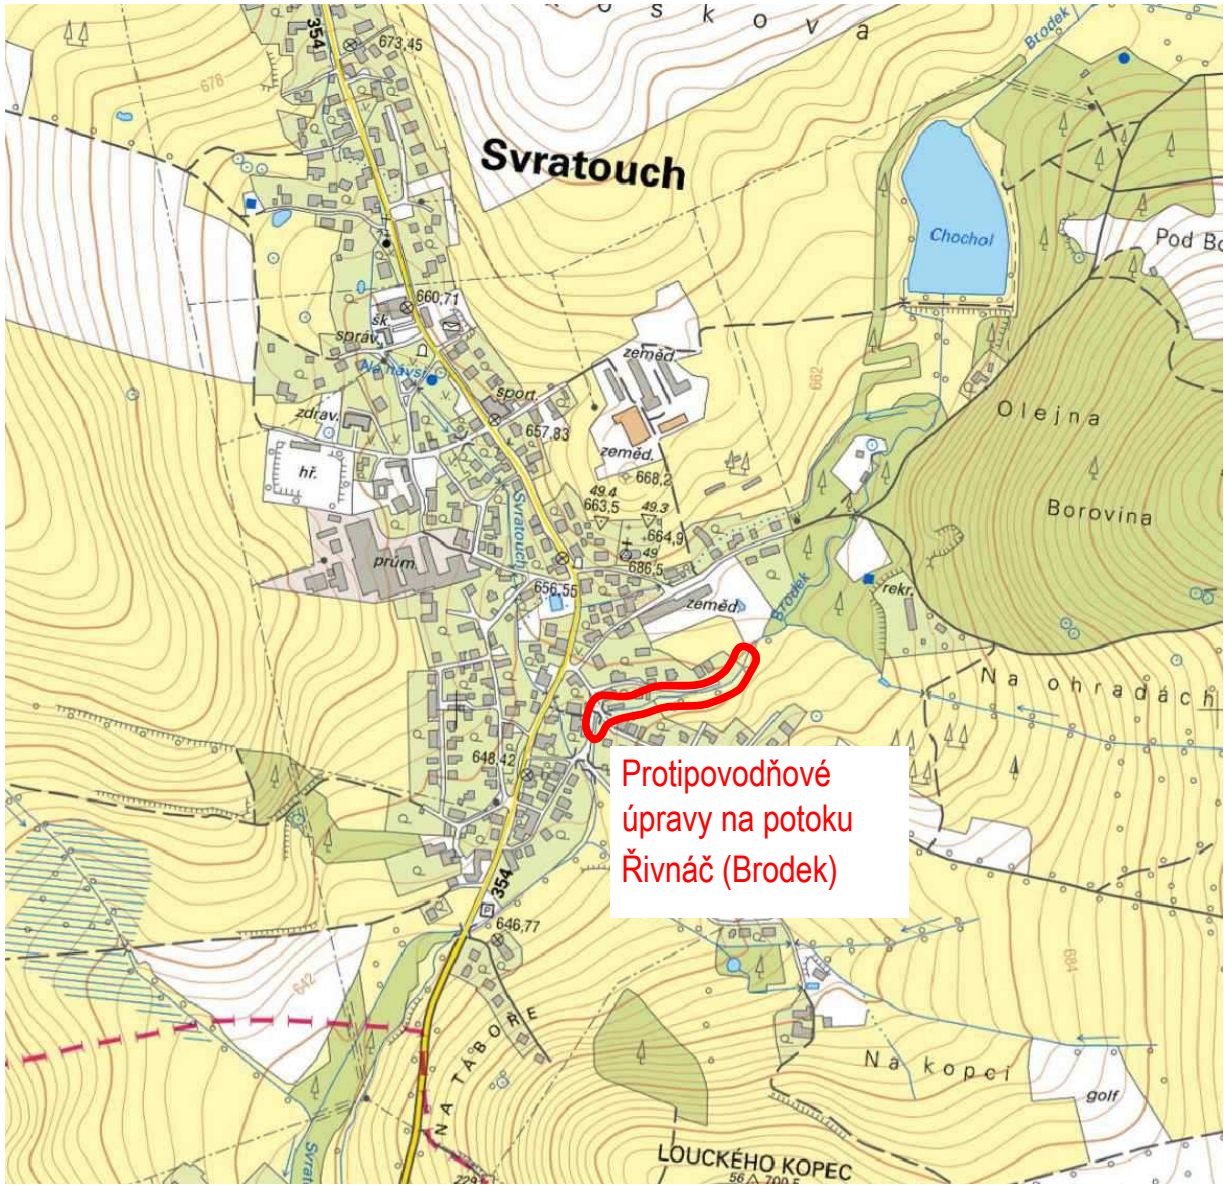

Vodohospodářská mapa

Měřítko: 1:50 000

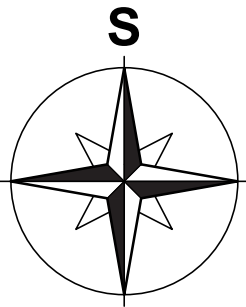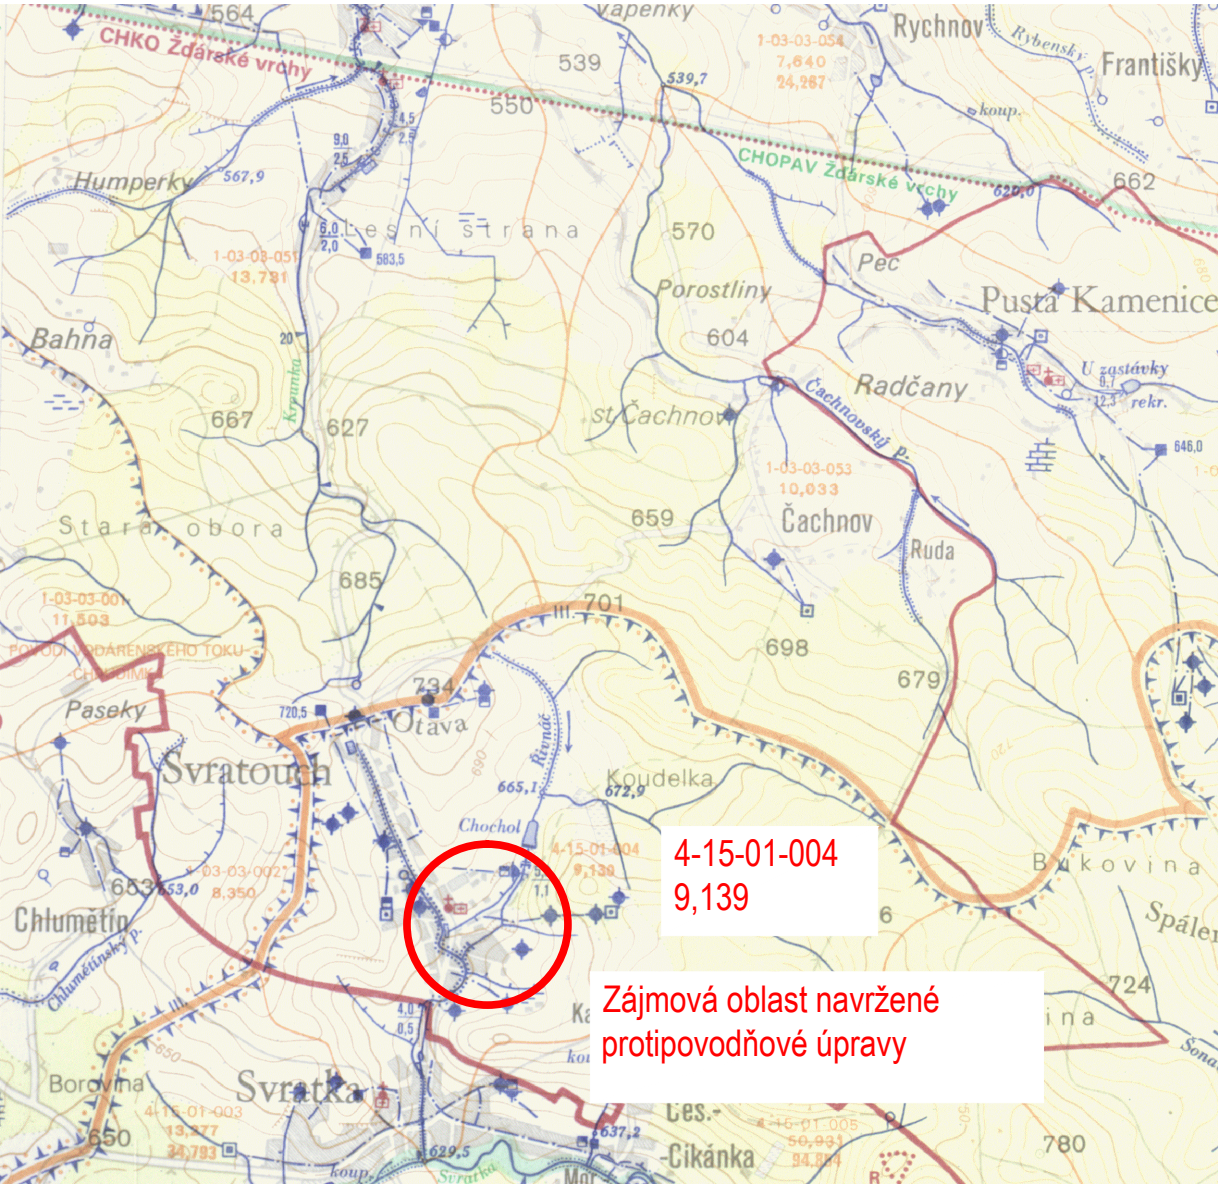

ENVICONS s. r. o. Sídlo a provozovna společnosti Hradecká 569 533 52 Pardubice - Polabiny Tel. / FAX: +420 466 531 787 info@envicons.cz • www.envicons.cz	
Datum / Date	10/2020
Zakázka č. / Job No.	36/2020
Stupeň / Stage	DPS
Kraj / Region	Pardubický
Stavební úřad / Building Authority	MěÚ Hlinsko
Katastrální území / Catastral Area	Svratouch
Objednatel / Client	Obec Svratouch
Alce / Project Svratouch, protipovodňové úpravy potoka Řivnáč	
Stavební objekt / Building construction	
Název / Title Situační výkres širších vztahů	
Zodpovědný projektant / Responsible designer Ing. Štěpán Plodek	
Manažer projektu / Project manager Ing. Lukáš Řádek	
Návrh vypracoval / Elaborated by Ing. Aleš Hejtman	
Měřítko / Scale 1:10 000,50 000	Souprava / Copy
Výkres č. / DWG No. C.1	