


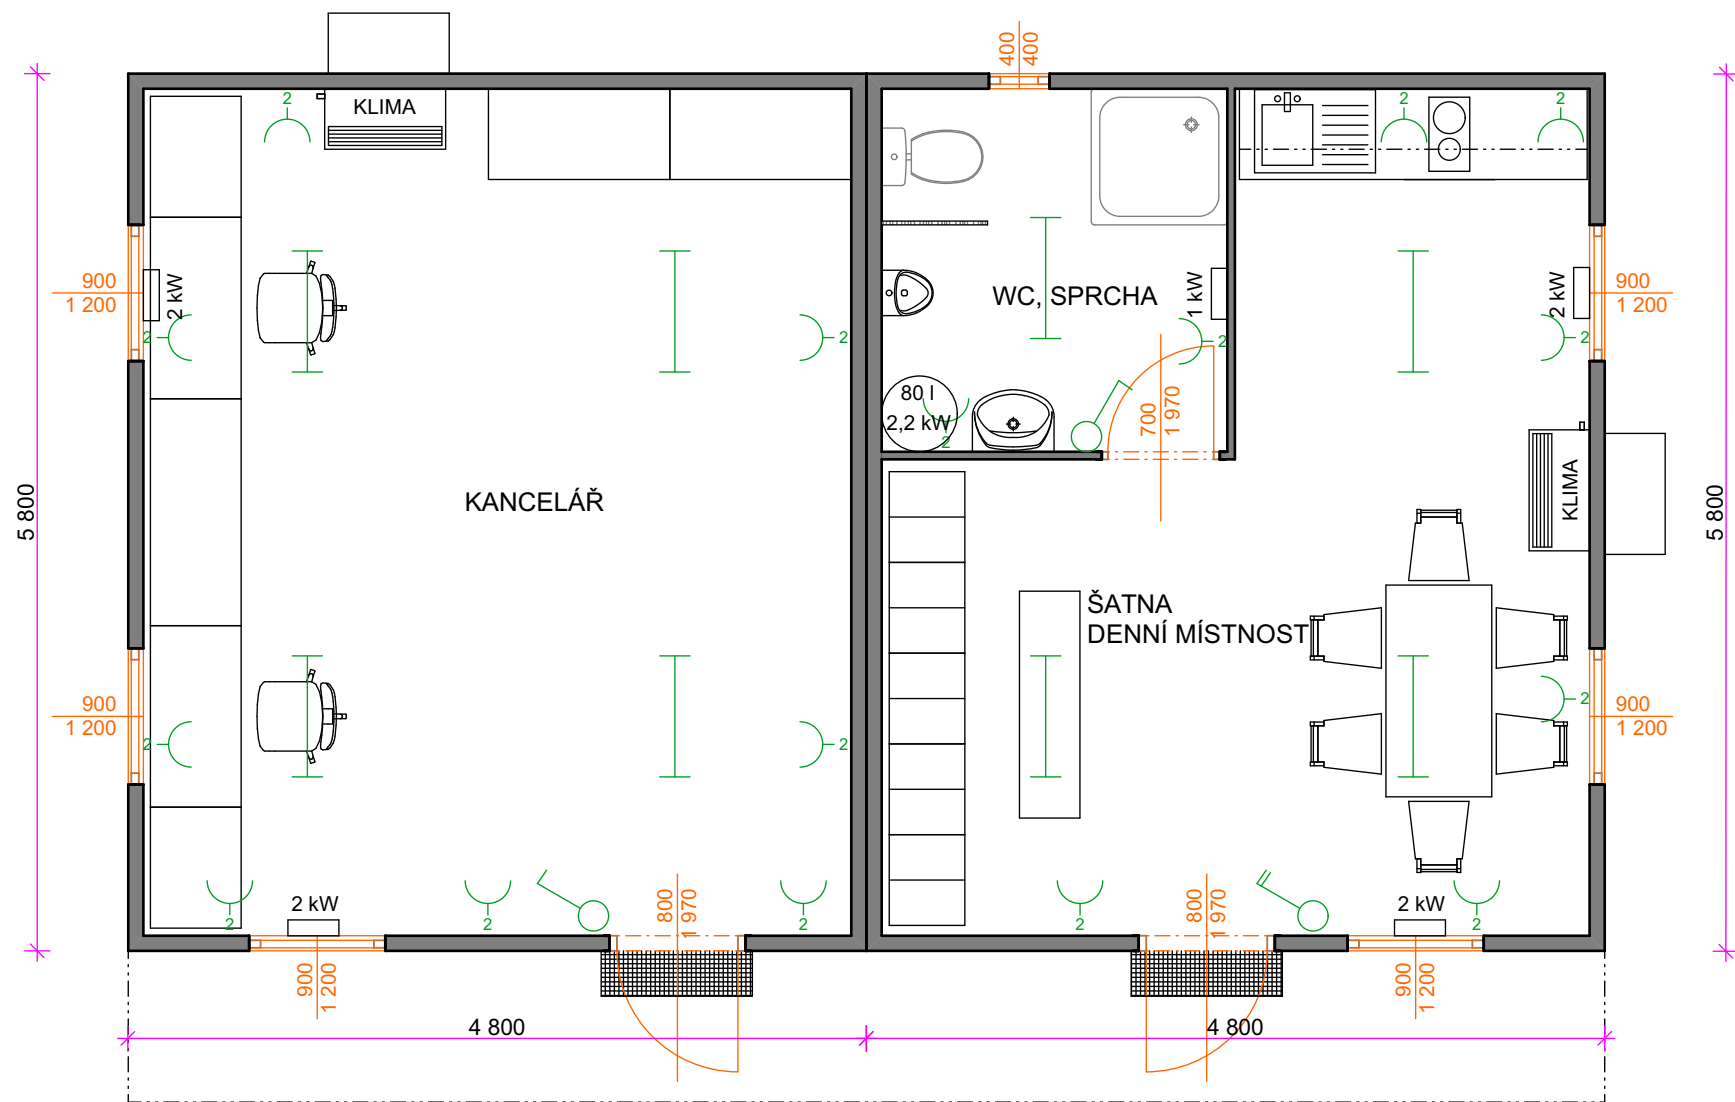

- podlahová krytina PVC (typ bude upřesněn před výrobou)
- na okna mimo koupelny instalovat venkovní rolety
- stříška nad vstupy do buněk po celé délce v šíři cca 1m
- pod vchodovými dveřmi roštový schod (pozink), nášlap v 1/2 výšce přechodu do buňky
- RAL venkovní 9006
- RAL vnitřní 9002

KANCELÁŘ

- 8x dvozásuvka šikmá
- 4 ks stropní LED svítidlo, 1x spínač pro světla
- 2x přímotop 2 kW (přesné umístění před realizací)
- klimatizace
- okna výklopná, otvíravá
- 2 ks kancelářský stůl, 3 ks skříň

WC, SPRCHA

- umyvadlo, pisoár, WC kombi, přepážka mezi WC a pisoárem, sprchový kout se závěsem
- el.ohříváč 80l
- 2x dvozásuvka šikmá
- el. přímotop 1 kW
- stropní LED svítidlo, 1x spínač pro světlo

ŠATNA, DENNÍ MÍSTNOST S KUCHYNÍ

- 3 ks stropní LED světlo, spínač pro světlo v šatně, spínač pro světlo v denní místnosti s kuchyní
- 4x dvozásuvka denní místnost
- 2x přímotop 2 kW (přesné umístění před realizací)
- klimatizace
- okna výklopná, otvíravá
- kuchyňská linka- dřez s odkapávačem, dvouplotýnka indukce, 2 ks dvozásuvky (1x mezi dřezem a vařičem, 1x v rohu linky), dolní a horní skříňky, pod horní skříňkou bude podsvícení linky v celé délce LED páskem včetně spínače
- stůl, židle 6 ks
- skříňky, lavice

Na tuto dokumentaci se vztahuje zákon č. 121/2000 Sb. (autorský zákon). Bez písemného souhlasu autora nesmí být tato dokumentace kopírována, upravována či jinak měněna nebo předána třetím osobám.

ZODP. PROJEKTANT	VYPRACOVAL	ING. LADISLAV ČÍŽEK Projektování staveb, inženýrská činnost Želeč 215, 391 74 Želeč tel.: +420 777 152 121 e-mail: lad.cizek@volny.cz IČO: 10322159	
ING. ČÍŽEK	ING. ČÍŽEK		
KRAJ: JIHOČESKÝ	OBEC: STŘÍTEŽ U KAPLICE		
INVESTOR: ODPADY - JIH s.r.o., B. Němcové 12/2 370 01 České Budějovice			
AKCE: ZAŘÍZENÍ PRO SBĚR A VÝKUP ODPADŮ p.č. 2761/1 STŘÍTEŽ U KAPLICE		FORMÁT	
		MĚŘÍTKO	1:50
		DATUM	06/2022
		ÚČEL	DPS
OBSAH: OBYTNÝ, SANITÁRNÍ KONTEJNER		Č.VÝKRESU	VÝTISK Č.
		D.1	
ČÁST: D. VÝKRESOVÁ DOKUMENTACE b) VÝKRESOVÁ ČÁST			