
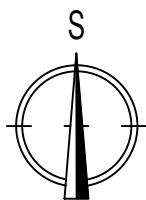


SITUAČNÍ VÝKRES ŠIRŠÍCH VZTAHŮ

M 1:1000

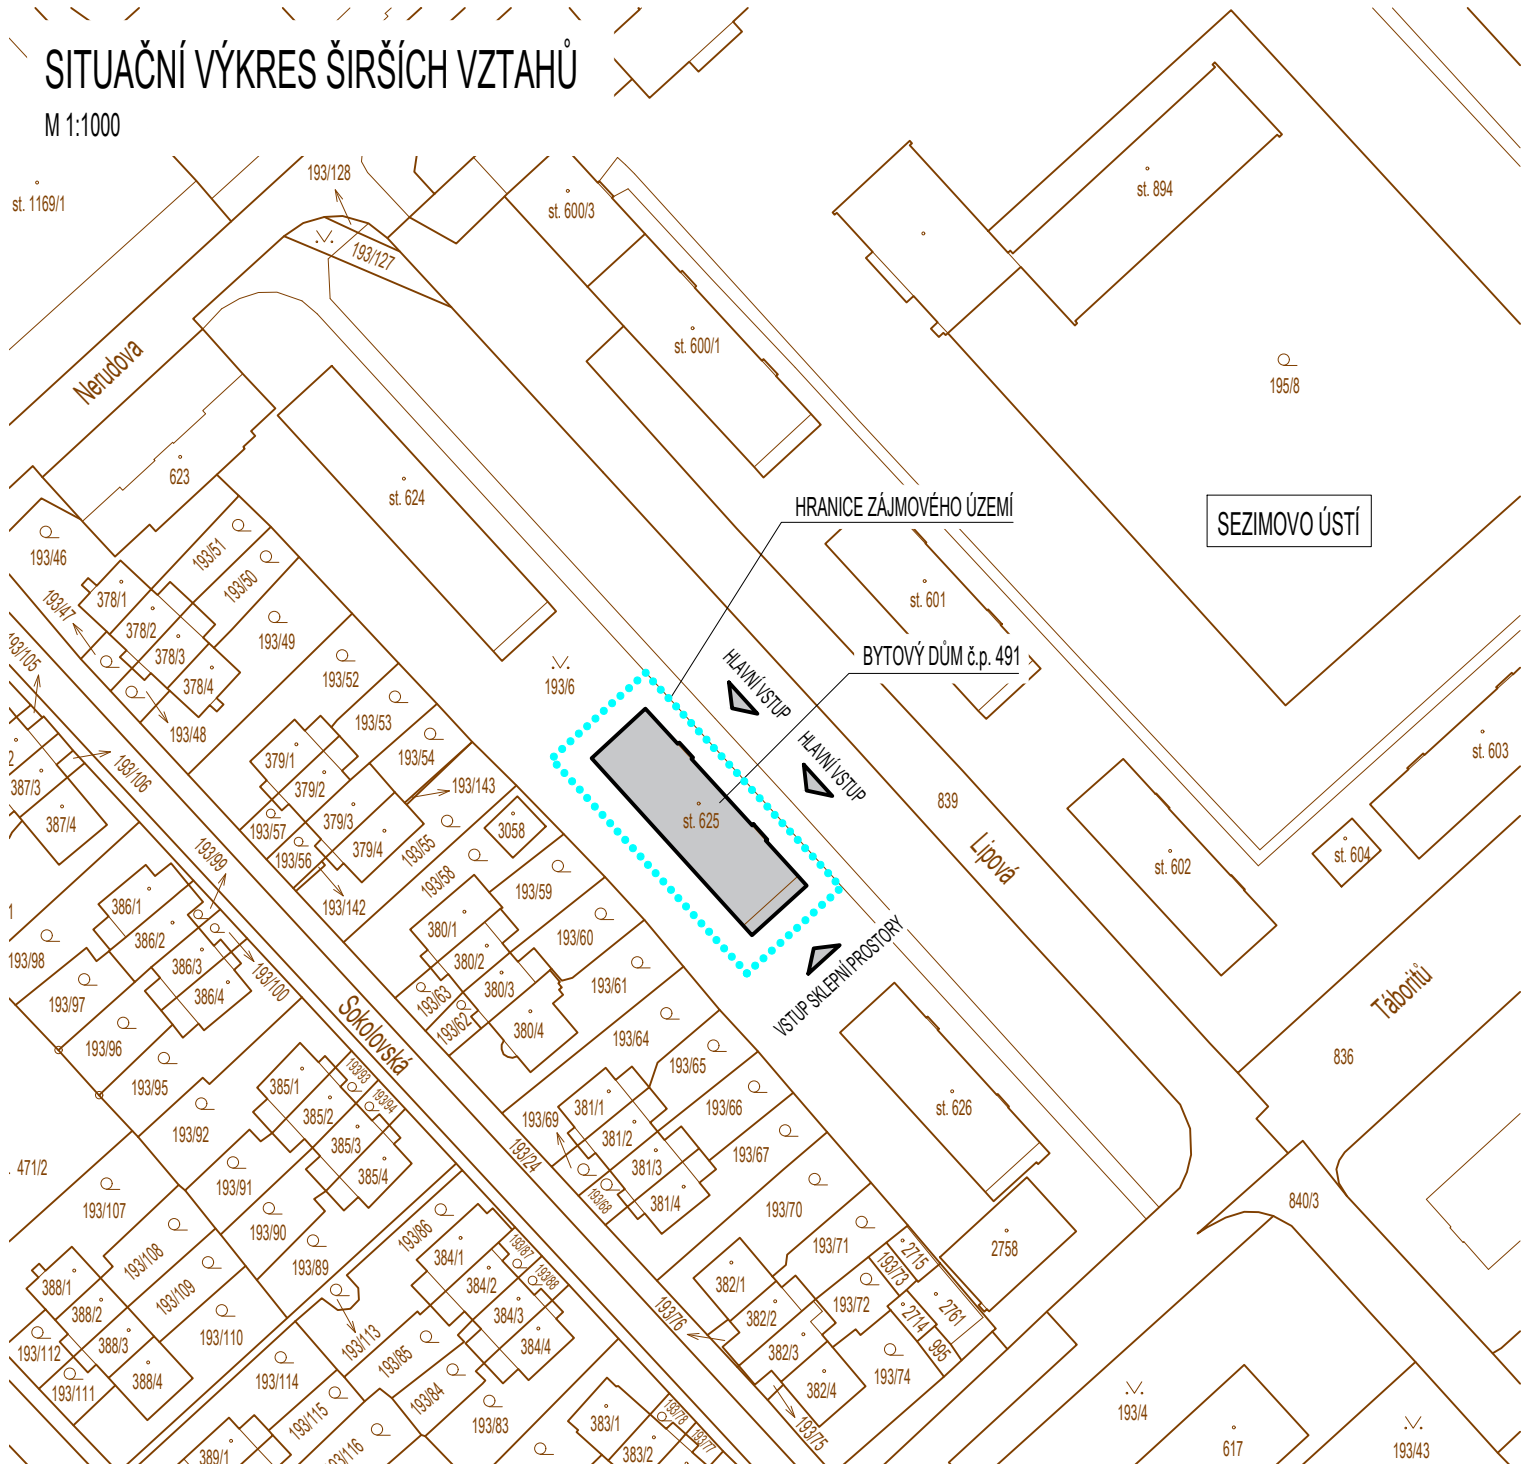

k.ú. SEZIMOVO ÚSTÍ

Zodp. projektant: Ing. Pavel Primas, Helsinská 2733,
390 05 Tábor, IČO: 72151897
Vypracoval: Ing. Aneta Bartáková, IČO: 08046557
Investor: Správa města Sezimovo Ústí, Průmyslová 1095,
391 02 Sezimovo Ústí
Umístění stavby: parc.č. 625, 193/6, k.ú. Sezimovo Ústí



Slovan Tábor - administrativní komplex
ul. 9. května 678, 390 02 Tábor

Název akce:
**ZATEPLENÍ BYTOVÉHO DOMU č.p. 491,
ul. LIPOVÁ, SEZIMOVO ÚSTÍ**

Zakázkové číslo:
2022-36

Stupeň:
DPS

Část projektu:
C. SITUAČNÍ VÝKRESY

Datum:
09/2022

Paré:

Název výkresu:
SITUAČNÍ VÝKRES ŠIRŠÍCH VZTAHŮ

Měřítko:
1:1000

Číslo výkresu:
C.1