



SITUAČNÍ VÝKRES ŠIRŠÍCH VZTAHŮ

M 1:5000

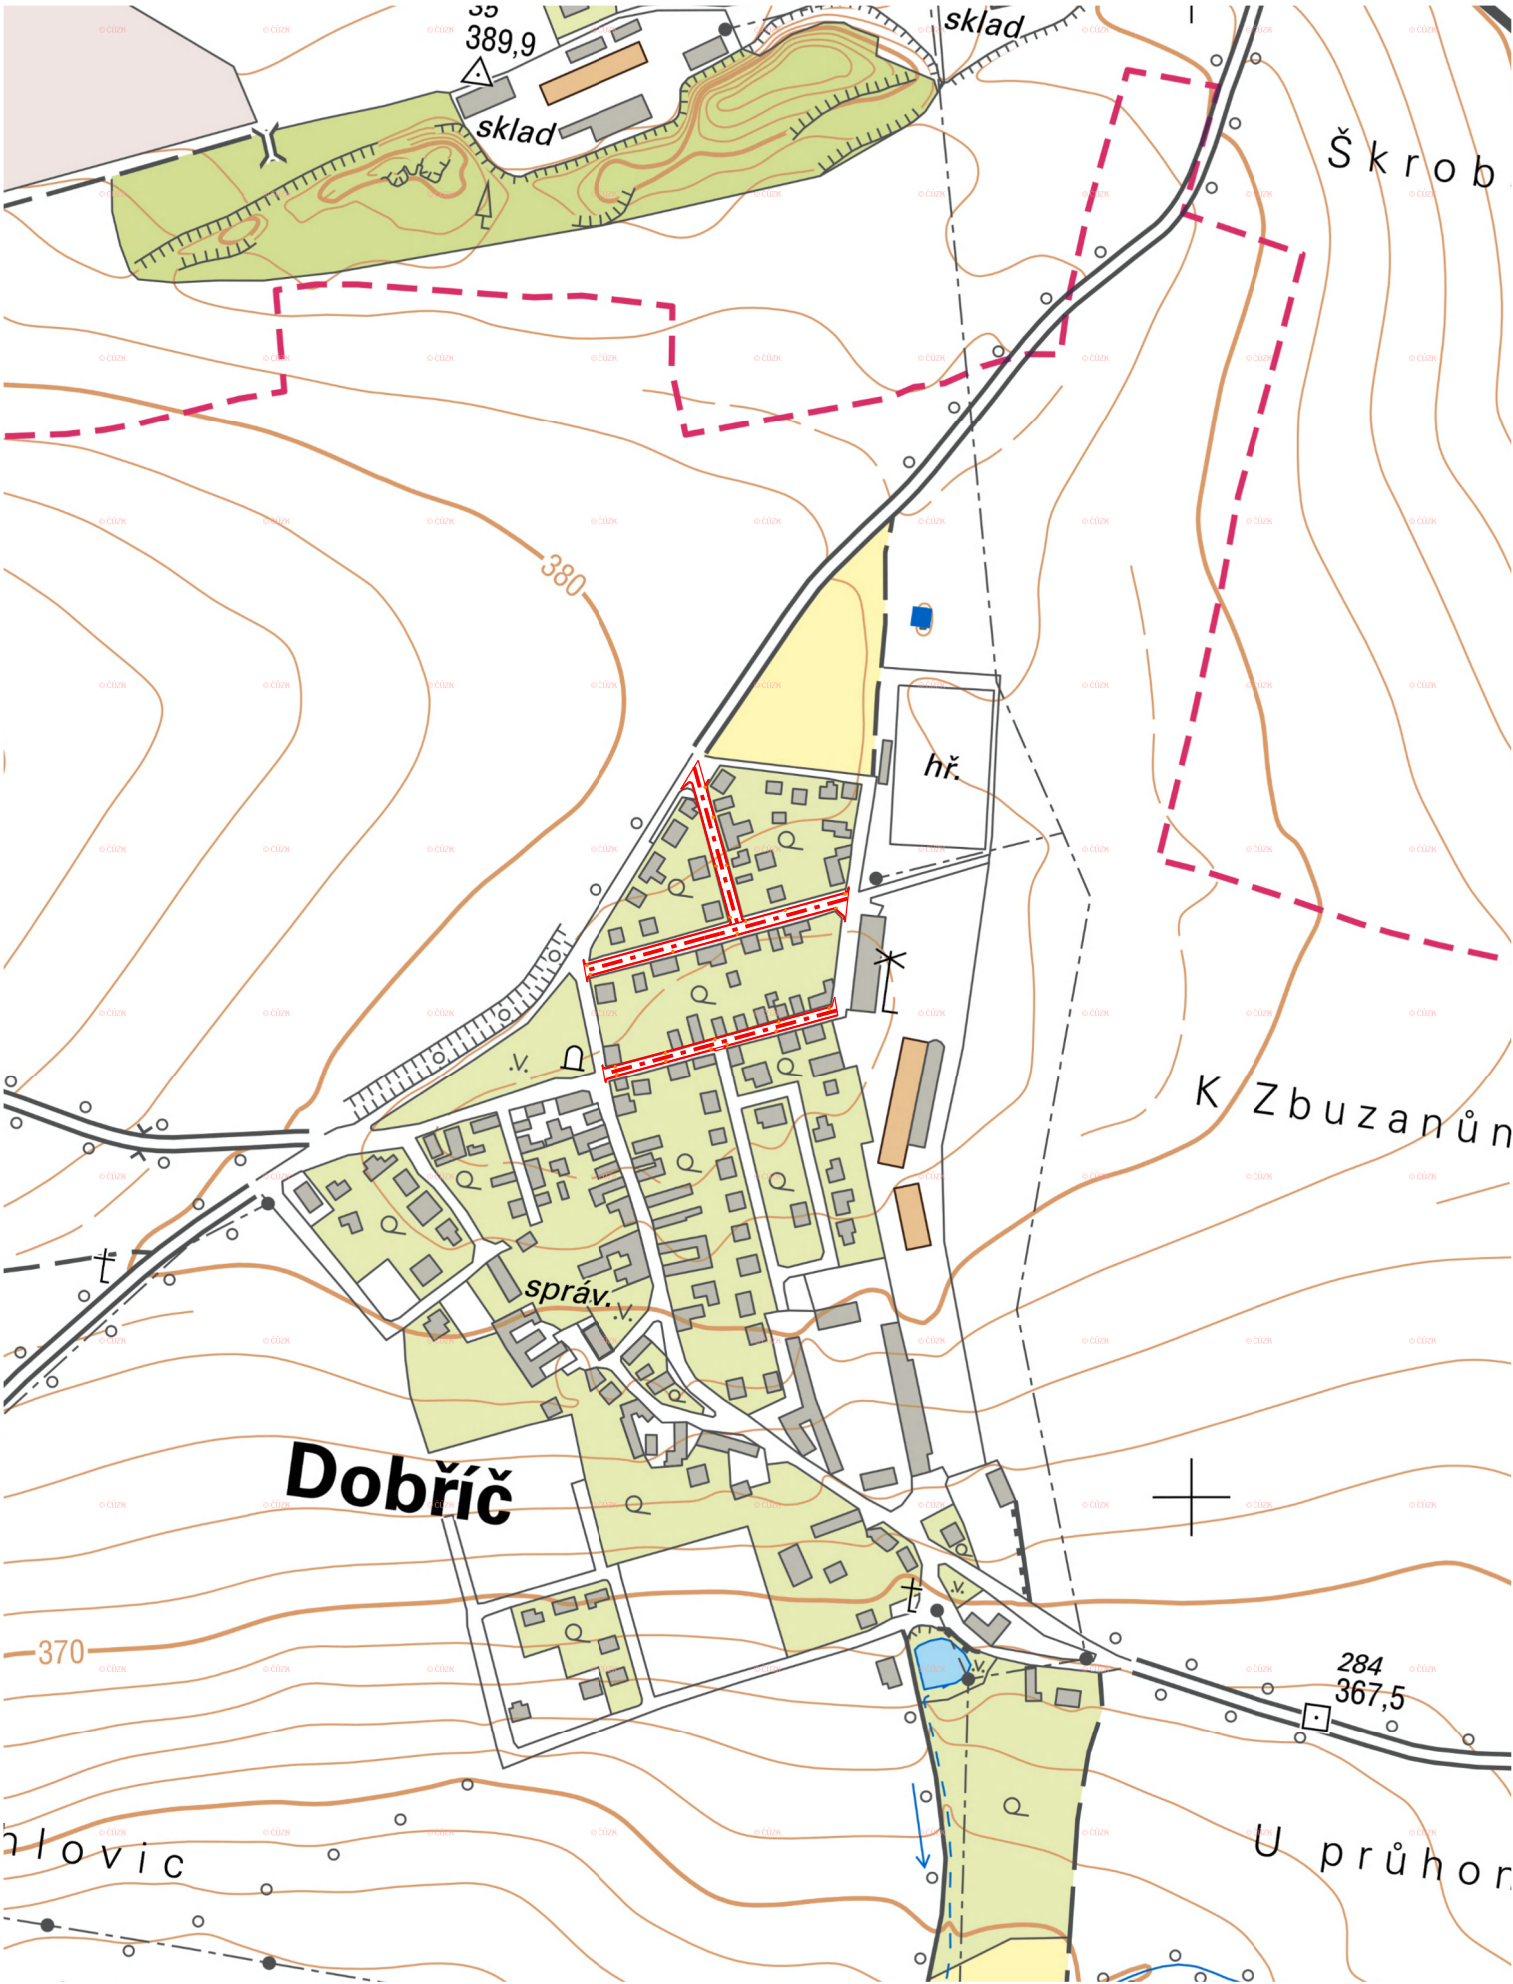




LEGENDA:

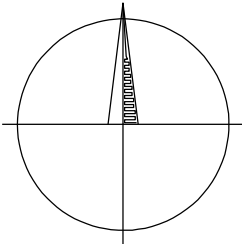STAVEBNÍ ÚPRAVY



SOUŘADNICOVÝ SYSTÉM: S-JTSK, VÝŠKOVÝ SYSTÉM: Bpv

ZPRACOVATEL:		AUTORIZACE:	
<div><div>Jan Tous</div></div>		<div>Bc. Jan Touš Krátká 765 Horní Bříza 330 12 tel.: +420 775 031 676 E-mail: t-projekt@email.cz</div>	
OBJEDNATEL	OBEC DOBŘÍČ DOBŘÍČ 10, 252 25 JINOČANY		
ODPOVĚDNÝ PROJEKTANT STAVBY	NAVRHL, VYPRACOVAL	ÚČEL	DPS
BC. JAN TOUŠ 	BC. JAN TOUŠ 	DATUM	03/2024
KRAJ: STŘEDOČESKÝ	KATASTRÁLNÍ ÚZEMÍ: DOBŘÍČ	MĚŘITKO	1:5000
		FORMÁTY	2 x A4
DOBŘÍČ - REKONSTRUKCE MÍSTNÍCH KOMUNIKACÍ		ČÁST	PARÉ
ČÁST PD	SITUAČNÍ VÝKRESY	C.	
NÁZEV PŘÍLOHY	SITUAČNÍ VÝKRES ŠIRŠÍCH VZAHŮ	PŘÍL. 1.	