



CHARAKTERISTICKÉ PŘÍČNÉ ŘEZY
M 1:100


0,020 00

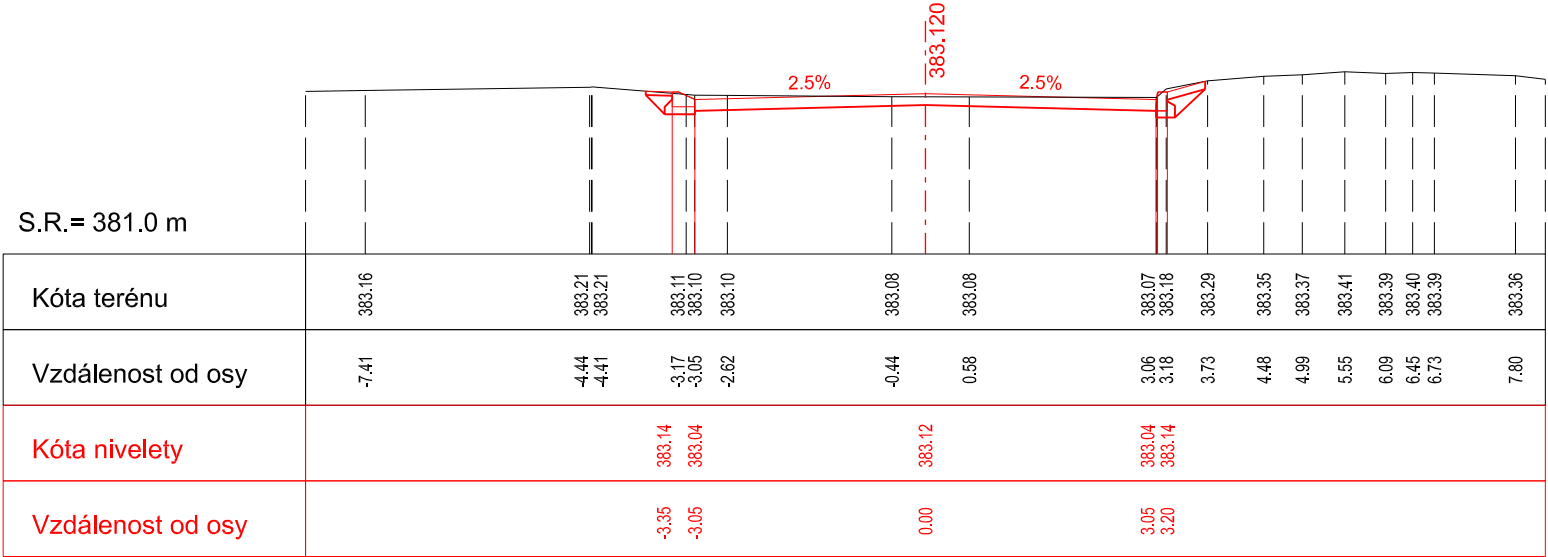


0,040 00

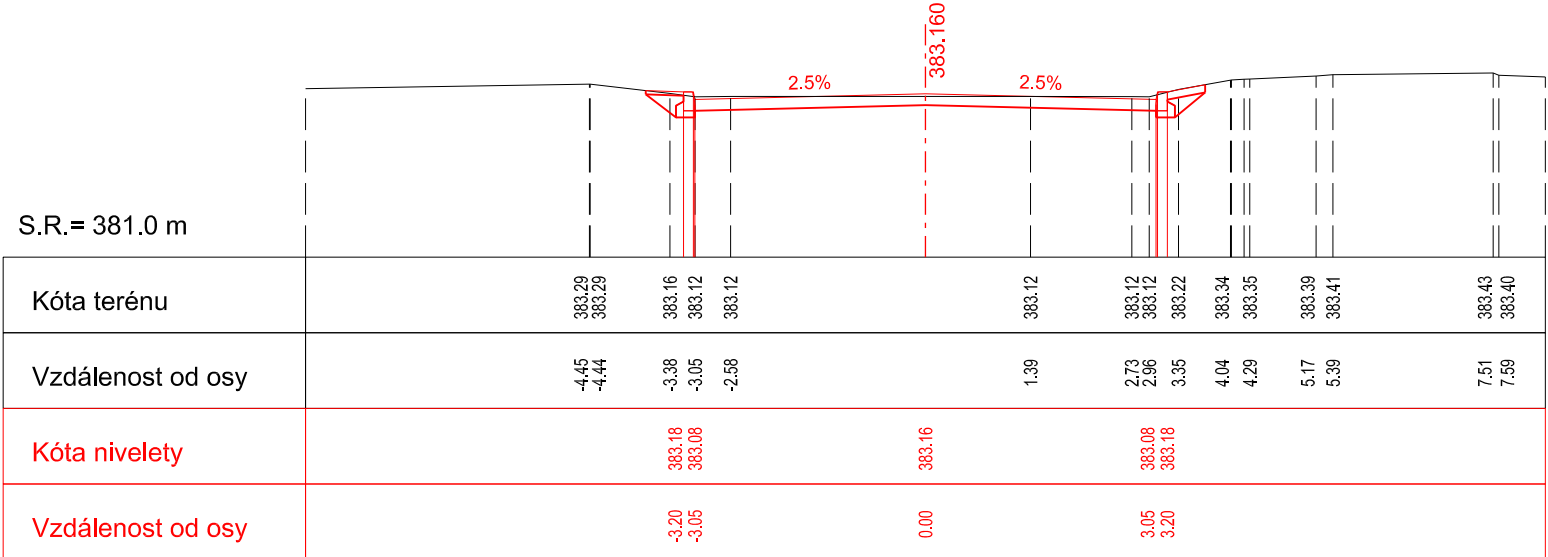


0,060 00

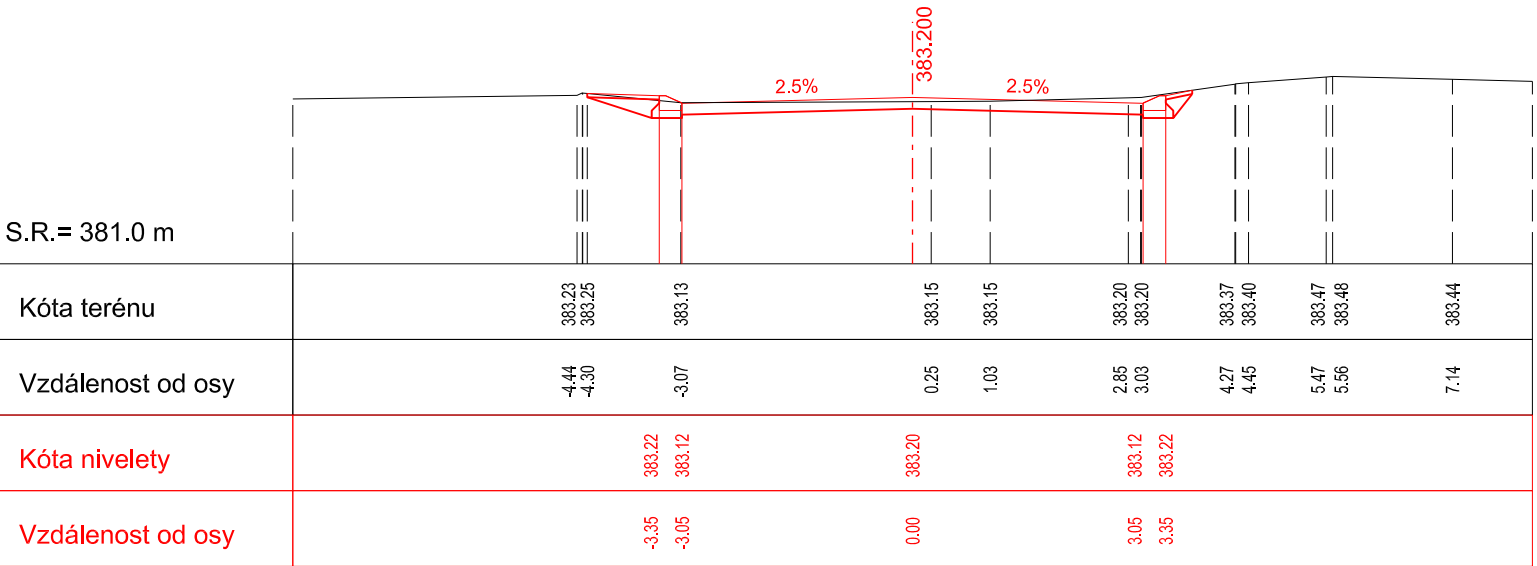


0,080 00

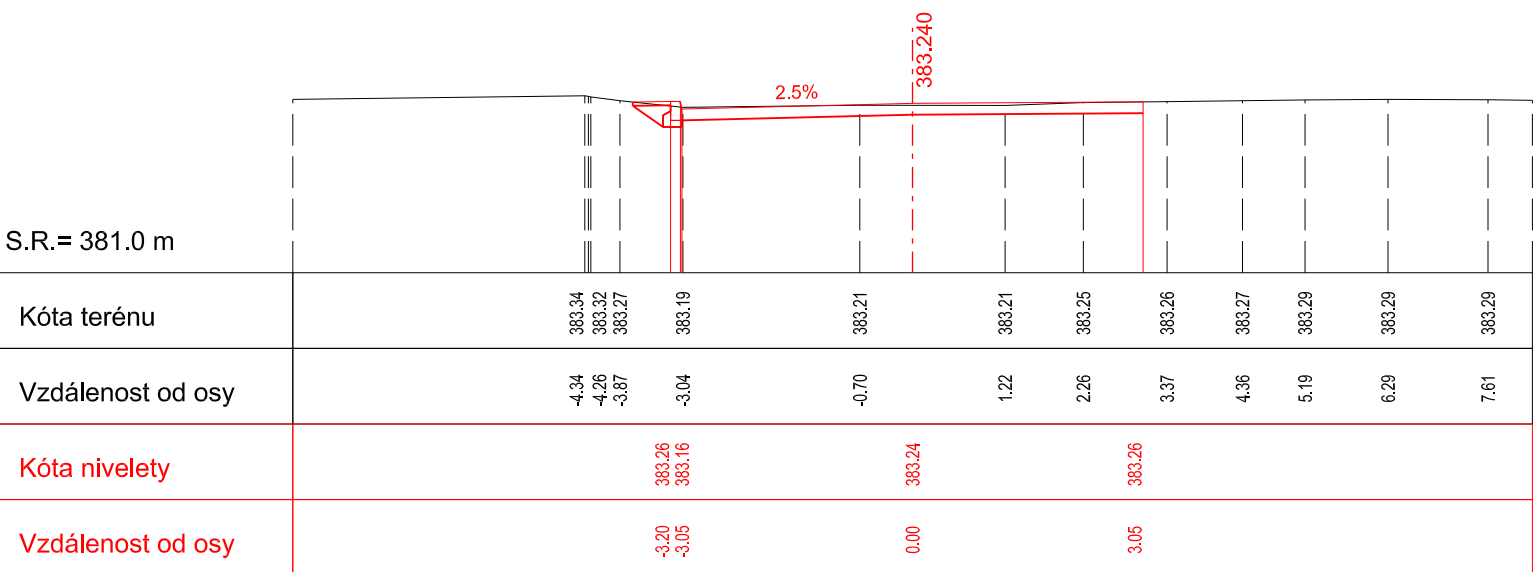


0,100 00

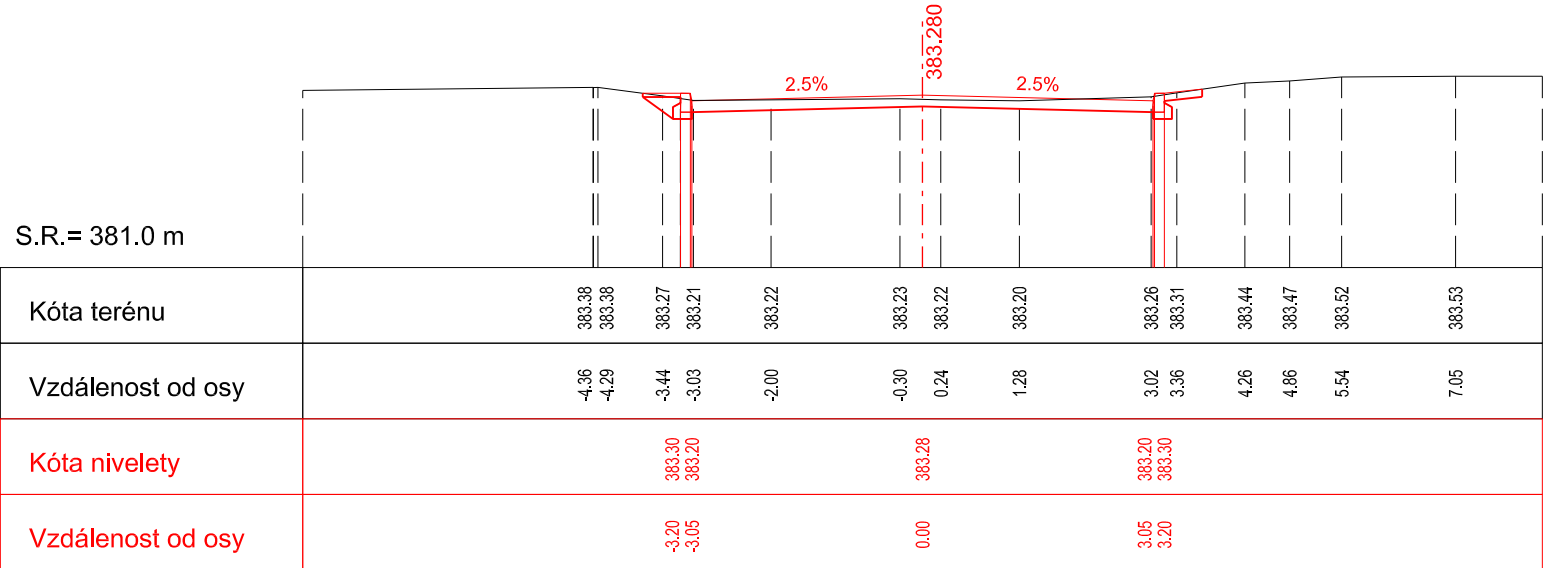


0,120 00

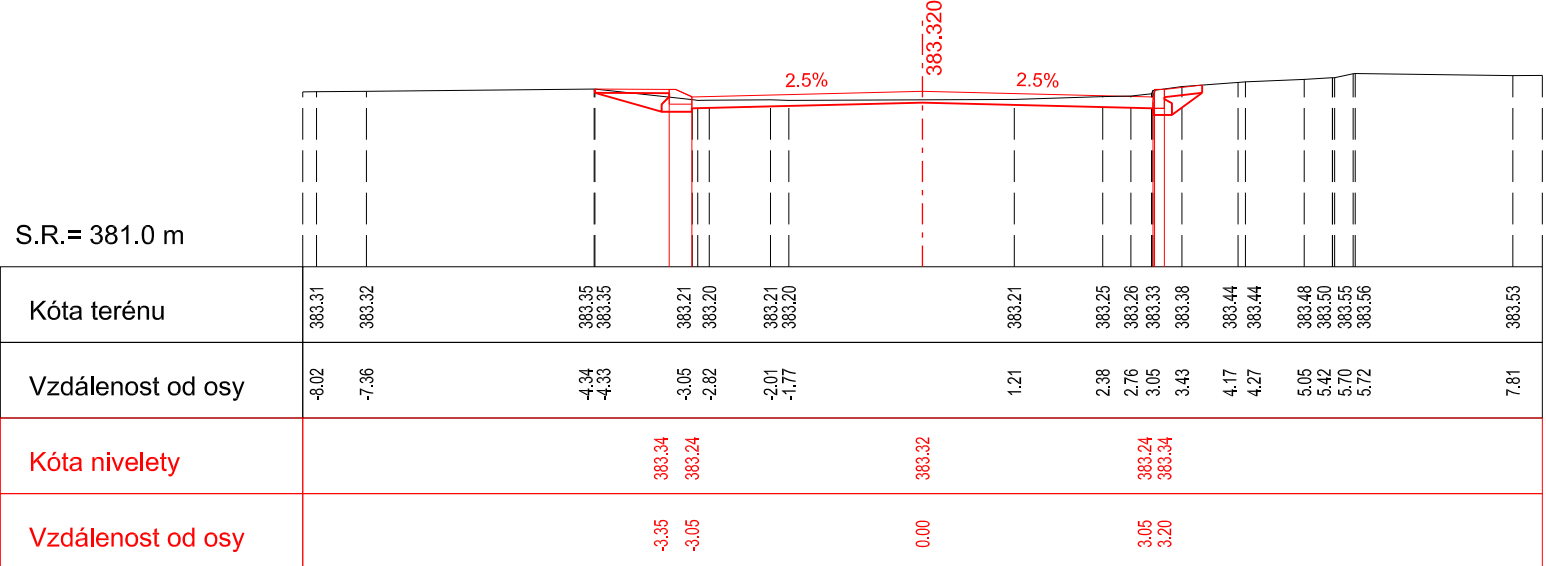

0,140 00

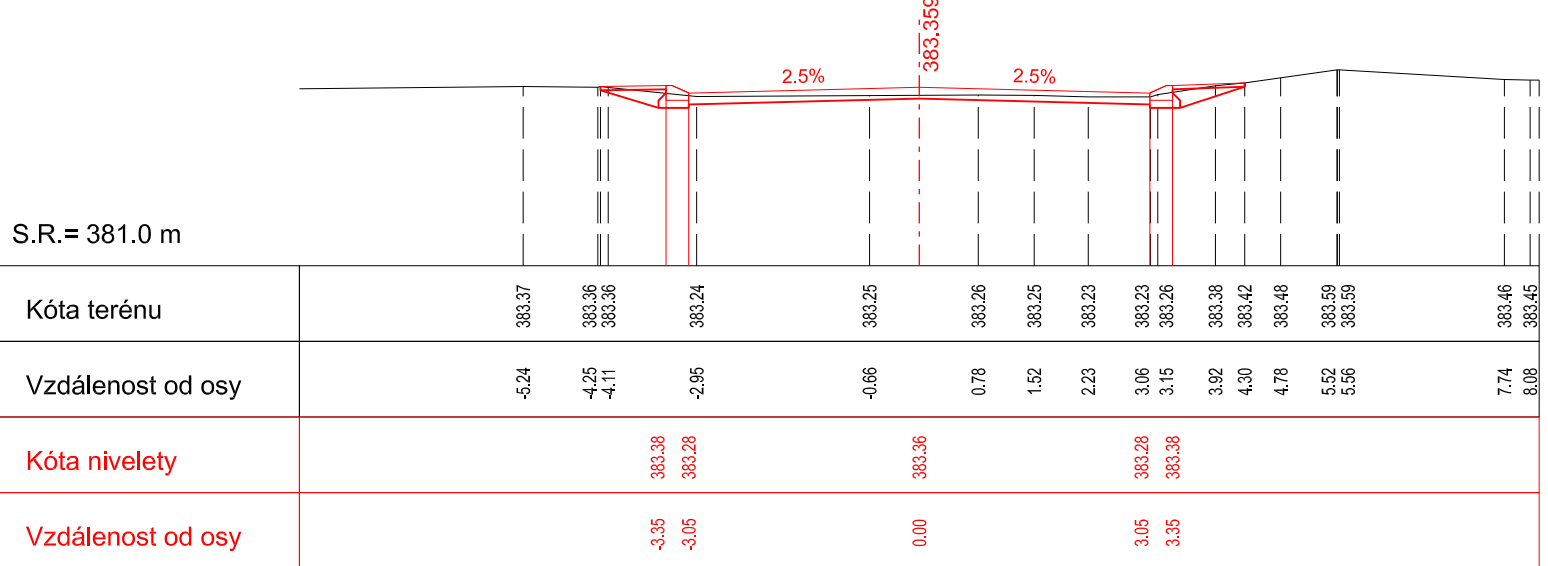

ZPRACOVATEL:		AUTORIZACE:	
 Bc. Jan Tous Krátká 765 Horní Břiza 330 12 tel.: +420 775 031 676 E-mail: t-projekt@email.cz			
OBJEDNATEL	OBEC DOBŘIČ DOBŘIČ 10, 252 25 JINOČANY		
ODPOVĚDNÝ PROJEKTANT STAVBY	NAVRHL, VYPRACOVAL	ÚČEL	DPS
BC. JAN TOUS	BC. JAN TOUS	DATUM	03/2024
KRAJ: STŘEDOČESKÝ	KATASTRÁLNÍ ÚZEMÍ: DOBŘIČ	MÉRITKO	1:100
		FORMÁTY	6 x A4
DOBŘIČ - REKONSTRUKCE MÍSTNÍCH KOMUNIKACÍ		ČÁST	PARÉ
ČÁST PD	STAVEBNÍ ČÁST - SO 101 KOMUNIKACE 4C	PŘÍL.	
NÁZEV PŘÍLOHY	CHARAKTERISTICKÉ PŘÍČNÉ ŘEZY	5.	