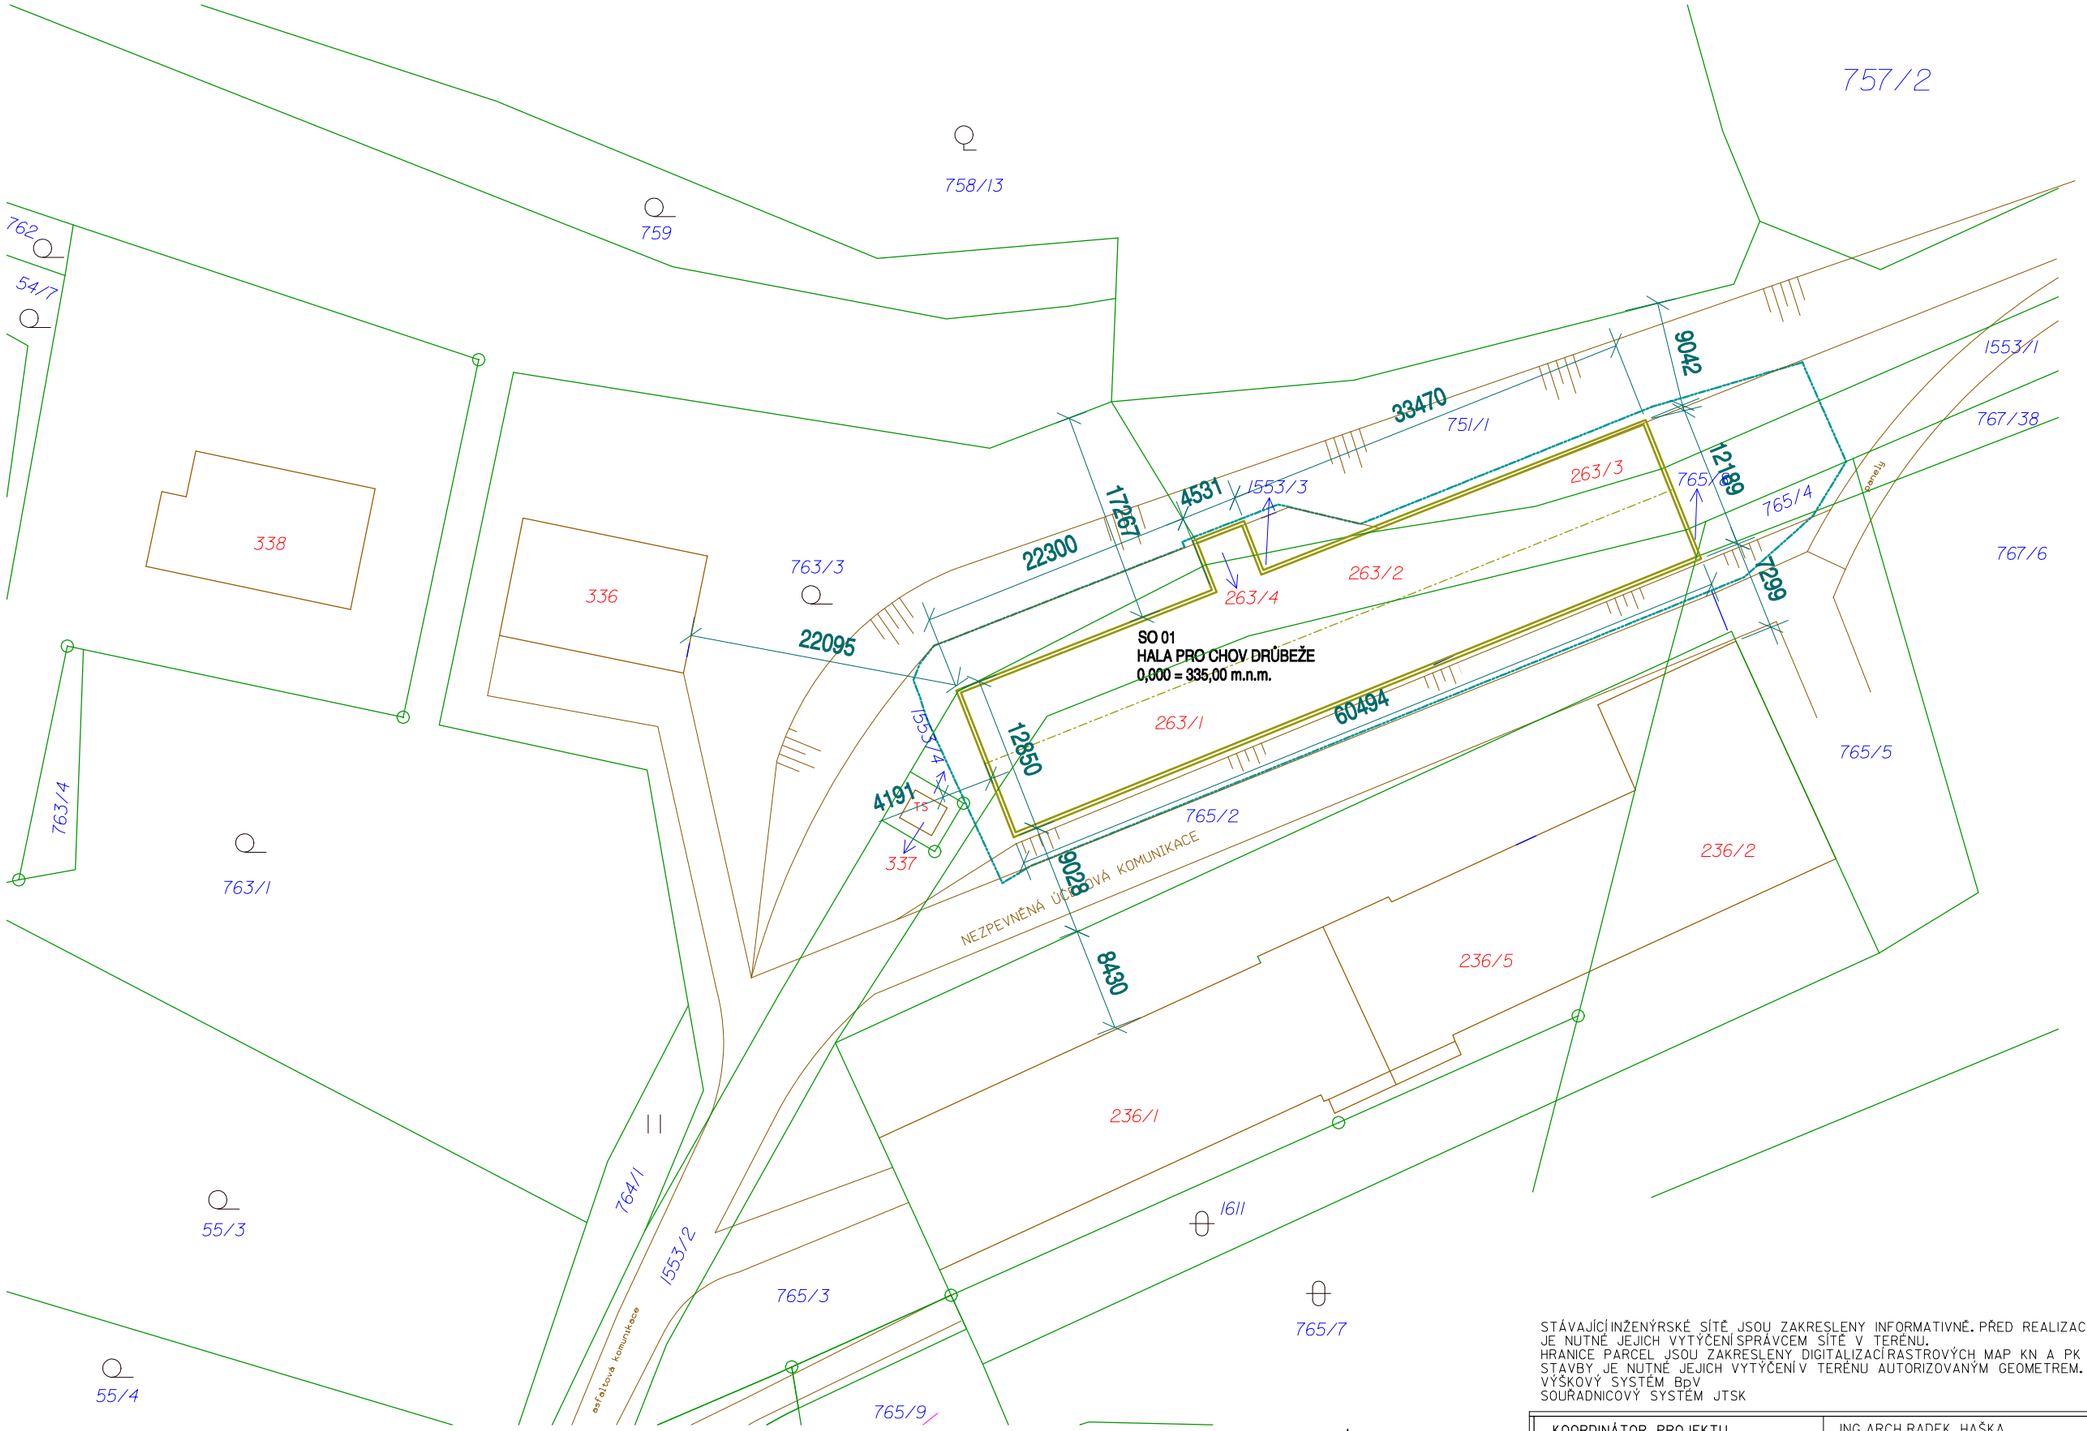

LEGENDA:

- hranice staveniště
- hranice katastrálního území
- 1089/3 — čísla parcel-pozemkové
- 1084 — čísla parcel-stavební
- hranice parcel
- bourané objekty
- stávající objekty

STÁVAJÍCÍ INŽENÝRSKÉ SÍTĚ JSOU ZAKRESLENY INFORMATIVNĚ. PŘED REALIZACÍ STAVBY JE NUTNÉ JEJICH VYTÝČENÍ SPRÁVCEM SÍTĚ V TERÉNU.
HRANICE PARCEL JSOU ZAKRESLENY DIGITALIZACÍ RASTROVÝCH MAP KN A PK STAVU, PŘED REALIZACÍ STAVBY JE NUTNÉ JEJICH VYTÝČENÍ V TERÉNU AUTORIZOVANÝM GEOMETREM.
VÝŠKOVÝ SYSTÉM BpV
SOUŘADNICOVÝ SYSTÉM JTSK

KOORDINÁTOR PROJEKTU	ING.ARCH.RADEK HAŠKA
VEDOUCÍ PROJEKTANT	ING.ARCH.RADEK HAŠKA
ODPOVĚDNÝ PROJEKTANT	ING.ARCH.RADEK HAŠKA
VYPRACOVAL	ING.ARCH.RADEK HAŠKA
PROJEKTANT	HAŠKA,a.s.,Jungmannova 74,Tišnov
INVESTOR	OBEC SEBRANICE SEBRANICE 149, 679 31 IČO:00280917

PROJEKTOVÁNÍ INŽENÝRSKÝCH A POZEMNÍCH STAVEB
HAŠKA, a.s.
TEL./FAX.516 417 561
JUNGMANNOVA 74,TIŠNOV,666 01

NÁZEV STAVBY
SEBRANICE-ODSTRANĚNÍ STAVBY PRO CHOV DRŮBEŽE

MÍSTO STAVBY	k.ú.SEBRANICE U BOSKOVIC	STUPEŇ	DBP
STAVEBNÍ OBJEKT		ČÍSLO ZAKÁZKY	02/2024
NÁZEV VÝKRESU	KATASTRÁLNÍ SITUAČNÍ VÝKRES	FORMÁT	1x A4
		DATUM	26.2.2024
		MĚŘÍTKO **1:500**	ČÍSLO VÝKRESU **C 02.**