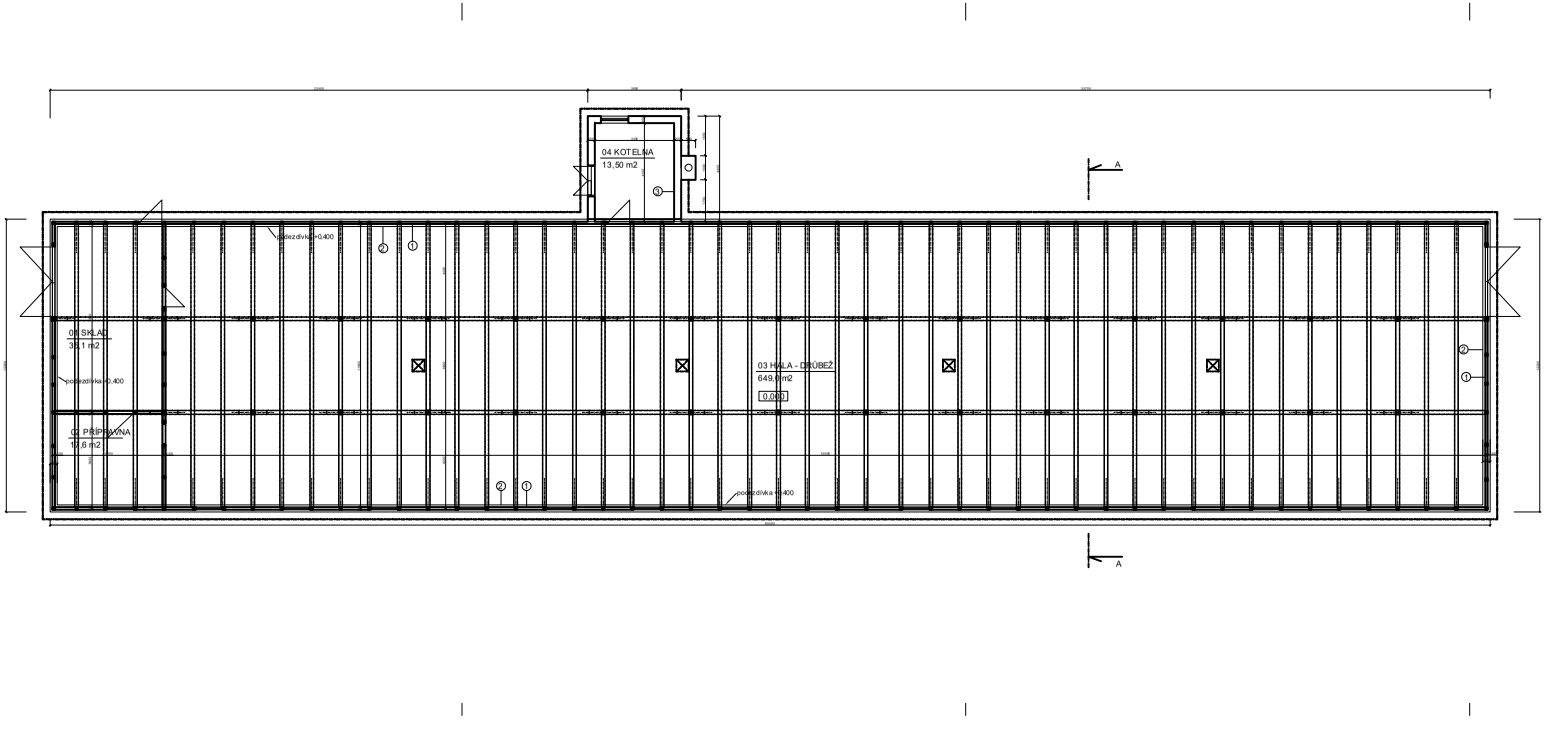

SKLADBY KONSTRUKCÍ

1
poddíjbová krajní deska 25mm
izolační jádro z kukuřičných oklasků 10 mm
poddíjbová krajní deska 25mm

2
podezdívka - plná cihla pálená 300 mm

3
vnitřní omítka
smíšená zdivo
plná cihla pálená/plynosilikát tl. 300mm
vnější omítka

0,000 = 338,00 m.n.m.

KOORDINÁTOR PROJEKTU	[illegible]	[illegible]	
VEDOUCÍ PROJEKTANT	[illegible]	HAŠKA, a.s.	
ODPOVĚDNÝ PROJEKTANT	[illegible]		
VYPRACOVAL	[illegible]		
PROJEKTANT	[illegible]		
INVESTOR	[illegible]		
NÁZEV STAVBY		STUPEŇ	DSP
SEBRANICE – ODSTRANĚNÍ STAVBY PRO CHOV DRŮBEŽE		ČÍSLO ZAKÁZKY	[illegible]
		FORMÁT	4x A4
MÍSTO STAVBY	[illegible]	DATUM	[illegible]
STAVEBNÍ OBJEKT	[illegible]	MĚŘÍTKO	ČÍSLO VÝKRESU
NÁZEV VÝKRESU	[illegible]	1:100	0.02