



Příčný řez

- km 41,7444 trati č. 261 - Svitavy -Žďárec u Skutče

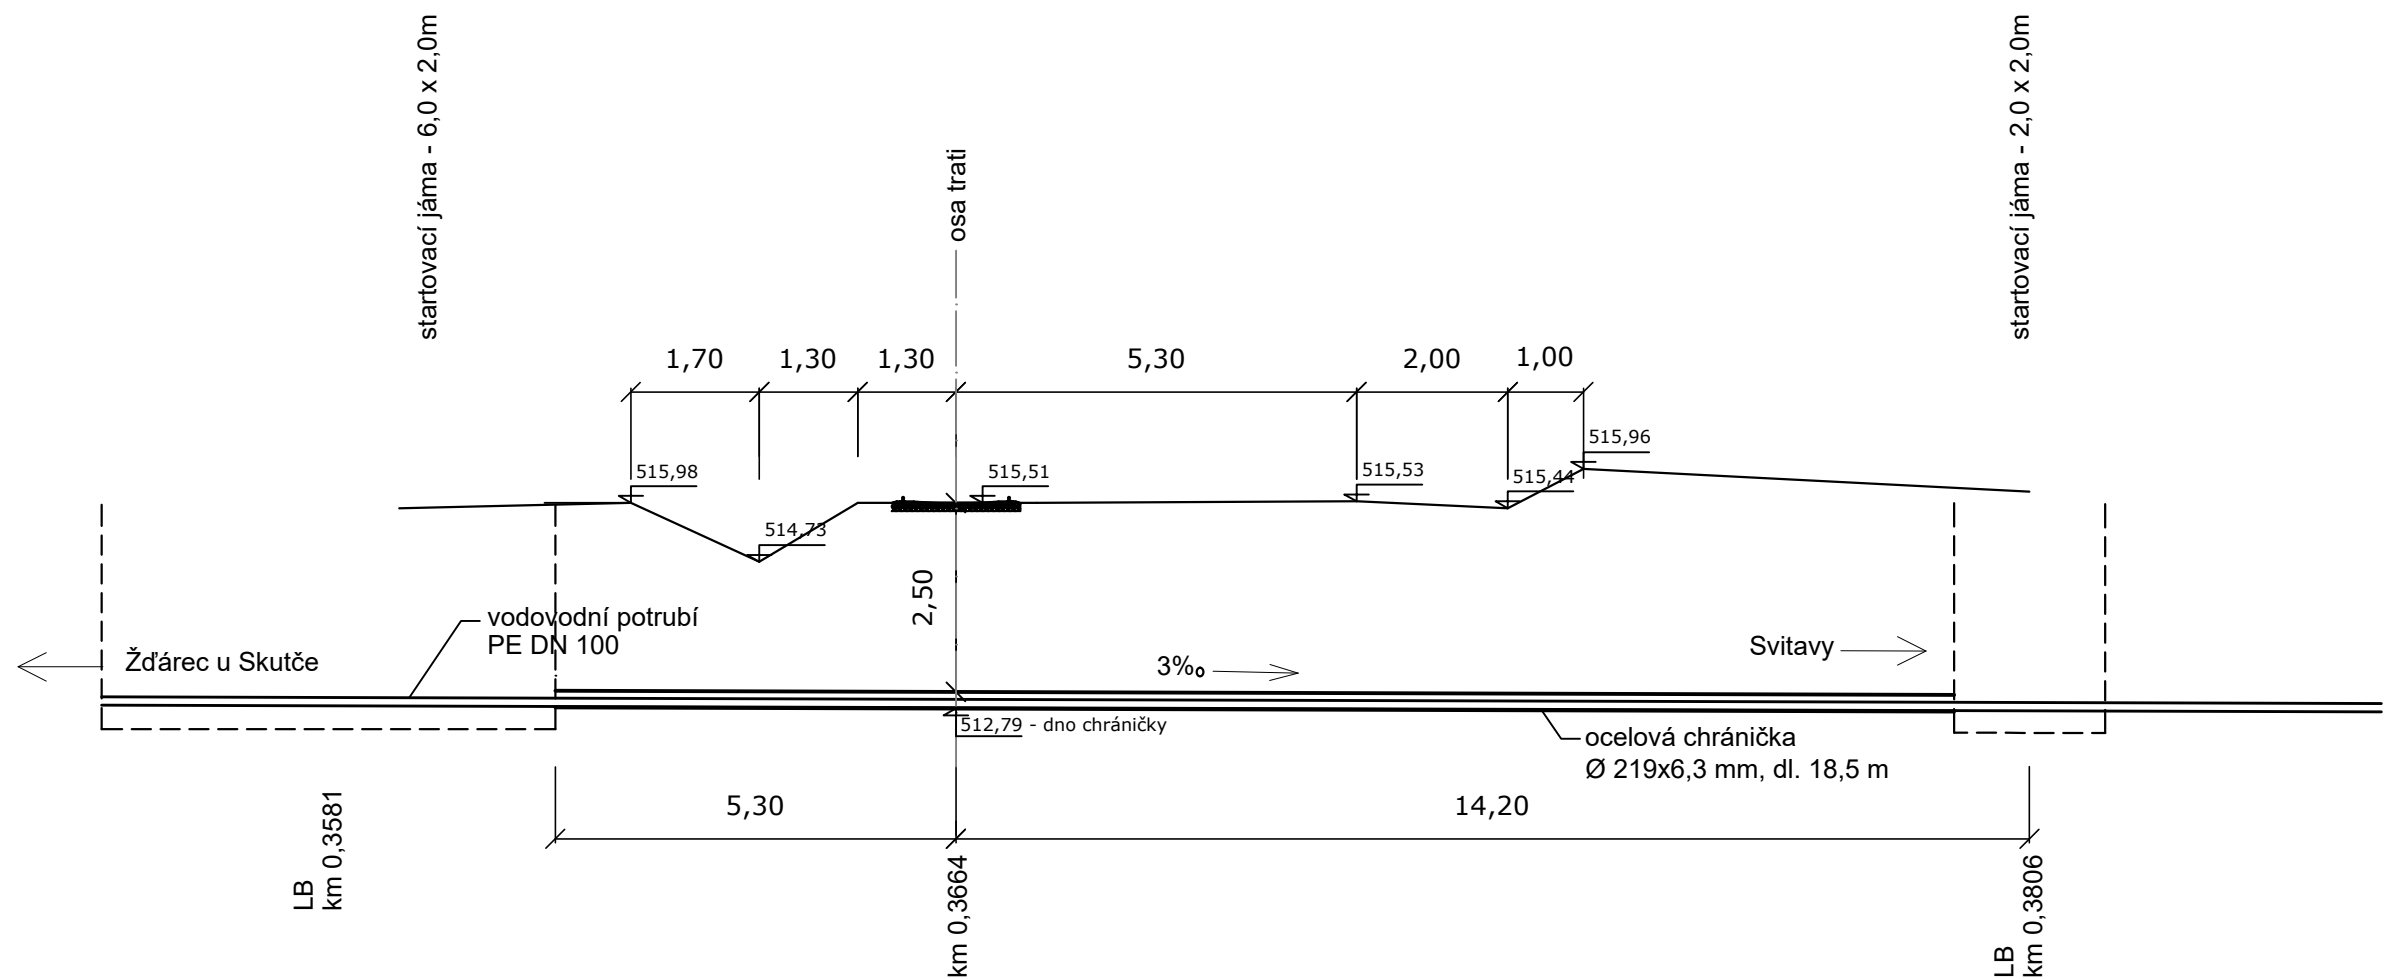

Výškový systém Balt po vyrovnání.

Vypracoval:		Jitka Pavlíková		<div>VS Chrudim Vodárenská společnost Chrudim, a.s. VS Chrudim, a.s., Novoměstská 626, 537 01 Chrudim tel. 469 669 911, vschrudim@vschrudim.cz</div>			
Kontroloval:		Bc. David Šavelka					
Odpovědný projektant:		Ing. Martin Soudek, Ph.D.					
Kraj:	PARDUBICKÝ		O.ú. / Mě.ú.:	Otradov	Místo stavby:	OTRADOV	
Investor: Obec Otradov					Datum :	07/2021	
Název akce: VODOVOD OTRADOV					Číslo zakázky :	Číslo paré:	
					Stupeň :		DUR
					Formát:		2xA4
					Měřítko:		1:100
Název výkresu: PODCHOD POD ŽELEZNIČNÍ DRÁHOU					Číslo výkresu:	D.5	
TENTO VÝKRES A JEHO PŘÍLOHY JSOU NAŠÍM DUŠEVNÍM VLASTNICTVÍM, NESMÍ BÝT BEZ NAŠEHO PŘEDCHOZÍHO PÍSEMNÉHO SOUHLASU KOPÍROVÁNY, ROZMNOŽOVÁNY ANI ZPŘÍSTUPNĚNY JINÝM OSOBÁM NEBO FIRMÁM							