


# Křížení vodovodu s železniční dráhou

## Příčný řez


- km 41,7444 trati č. 261 - Svitavy -Žďárec u Skutče

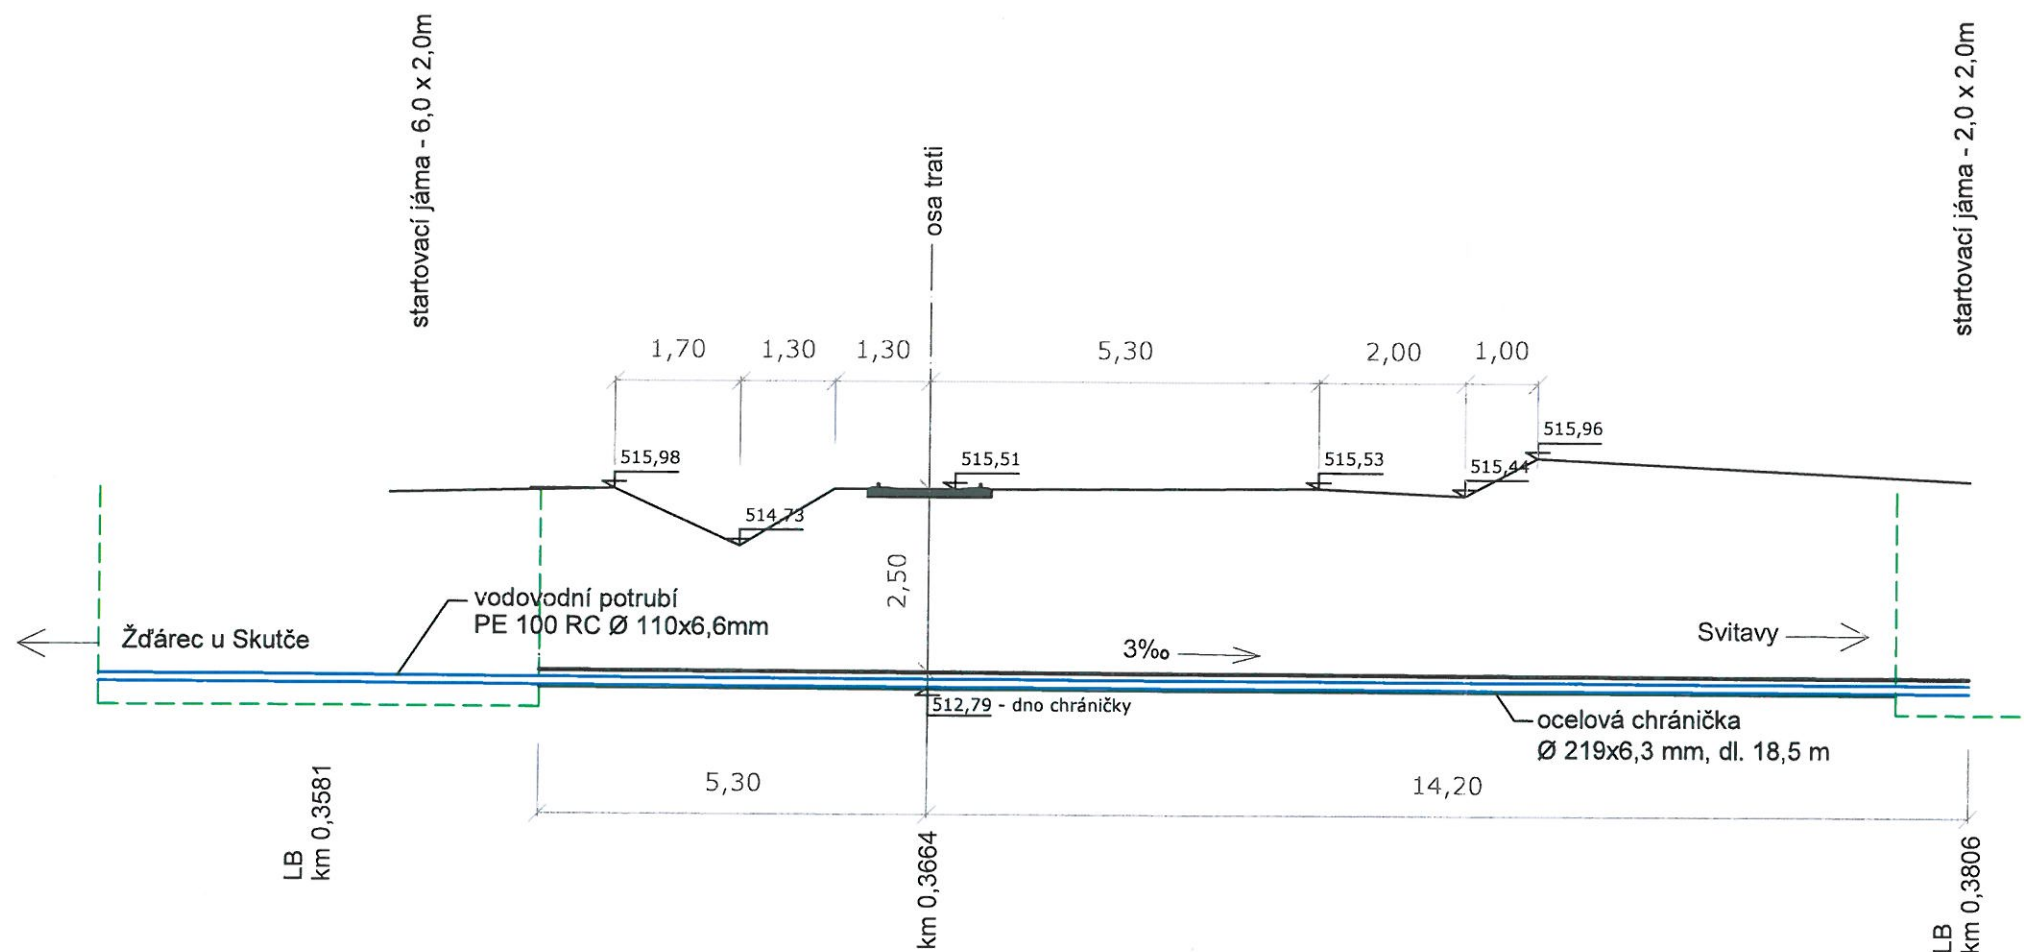


Drážní úřad  
Wilsonova 300/8  
121 05 Praha 2

**DOKUMENTACE OVĚŘENÍ**

Drážním úřadem  
Čj. *Služ - 48230/21/Bu*  
ze dne *26.8.2021*

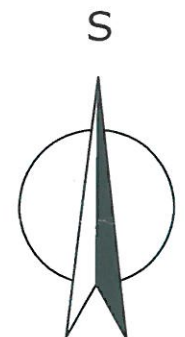

Výškový systém Balt po vyrovnání.

Vypracoval:	Jitka Pavlíková		 <b>VS Chrudim</b> <small>Vodárenská společnost Chrudim, a.s.</small>			
Kontroloval:	Bc. David Šavelka		VS Chrudim, a.s., Novoměstská 626, 537 01 Chrudim tel. 469 669 911, vschrudim@vschrudim.cz			
Odpovědný projektant:	Ing. Martin Soudek, Ph.D.					
Kraj:	PARDUBICKÝ	O.ú. / Mě.ú.:	Otradov	Místo stavby:	Otradov	
Investor:	Obec Otradov			Datum :	07/2021	
Název akce:	<b>VODOVOD OTRADOV</b>			Číslo zakázky :		
Název výkresu:				Stupeň :	DUR	Číslo paré:
				Formát:		
				Měřítko:	1:100	
	Křížení vodovodu s železniční dráhou			Číslo výkresu:	D.5	
TENTO VÝKRES A JEHO PŘÍLOHY JSOU NAŠÍM DUŠEVNÍM VLASTNICTVÍM, NESMÍ BÝT BEZ NAŠEHO PŘEDCHOZÍHO PÍSEMNÉHO SOUHLASU KOPÍROVÁNY, ROZMNOŽOVÁNY ANI ZPŘÍSTUPNĚNY JINÝM OSOBÁM NEBO FIRMÁM						

