

Jako majitel parc. č. 3532 v k.ú. Krouna
souhlasím s umístěním vodovodního řadu dle
základu na této situaci.
Tento souhlas slouží pro územní řízení a stavební povolení.

Správa železnic, státní organizace
Dlážděná 1003/7
10000 Praha 1 - Nové Město

V..... dne.....

.....
podpis, razítko

*Souhlas za podmínek
obecního zastupitelstva*

č.j. 20900/2021-SZ-OR-KUR-075

Legenda:

Navrhovaný vodovod

(65/2)

Trasa vodovodu

 Správa železnic
státní organizace

Dotčený pozemek


Katastrální mapa (hranice pozemků)

Oblastní ředitelství Hradec Králové
501 01 Hradec Králové
IČO: 70994234, DIČ: CZ70994234
[205]

Ostatní inženýrské sítě

— Plynovod
— Telekomunikační kabel místní
— Kabely VO
— El. vedení VN
— El. vedení NN

S

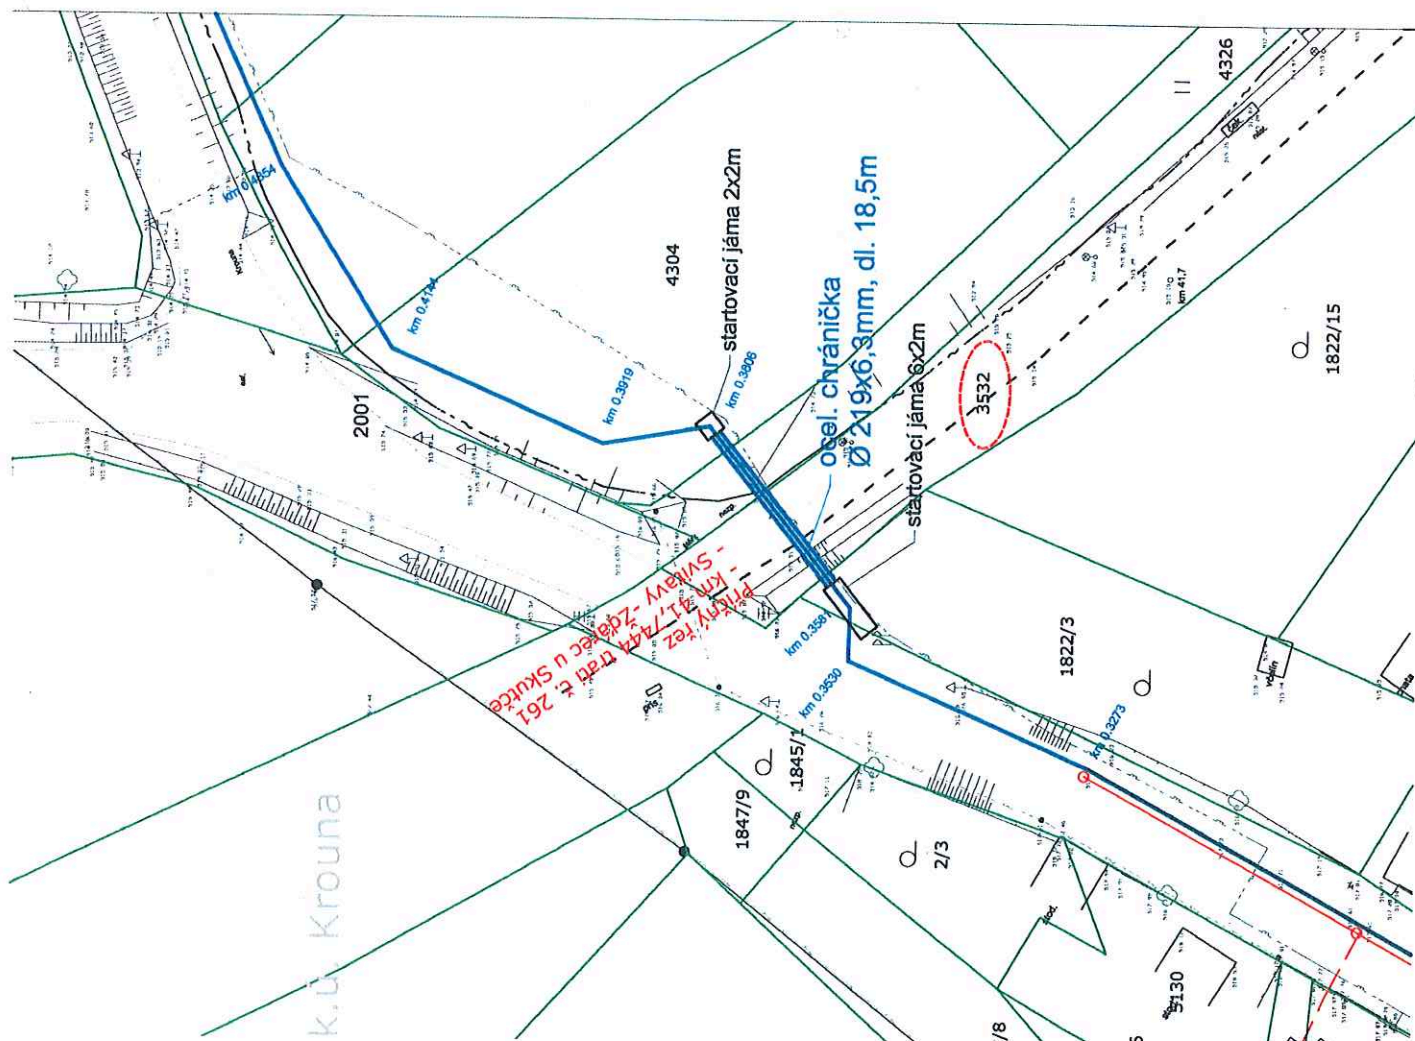

VS Chrudim VS Chrudim, a.s., Nemětická 626, 537 01 Chrudim tel. 469 468 811, vsp@vschrudim.cz	
Vypracoval:	Jitka Pavlíková
Kontroloval:	Bc. David Šavelka
Odpovědný projektant:	Ing. Martin Soudek, Ph.D.
Kraj:	PARDUBICKÝ
Investor:	Obec Otravov
Název akce:	Otravov
Datum:	05/2021
Číslo zakázky:	DUR
Stupeň:	DUR
Formát:	1:500
Název výkresu:	Číslo výkresu:
VODOVOD OTRAVOV	
Situace umístění vodovodu na p.p.č. 3532 v k.ú. Krouna	
TENTO VÝKRES A JEHO PŘÍLOHY JSOU NAŠIM DUŠEVNÍM VLASTNICTVÍM, NESMÍ BÝT BEZ NAŠEHO PŘEDPOUČÍHO PÍSEMNĚHO SOUHLASU KOPÍROVÁNY, ROZMNOŽOVÁNY ANI ZPŮSOBNÝ ZINEM OSOBNĚ NEBO FIRMAM	

Ověřovací doložka změny datového formátu dokumentu podle § 69a zákona č. 499/2004 Sb.

Doložka číslo: 1898727

Původní datový formát: application/pdf

UUID původní komponenty: c8ef66e8-df9a-43d7-b35b-5cc4557e800b

Jméno a příjmení osoby, která změnu formátu dokumentu provedla:

System ERMS (zpracovatel dokumentu Pavel COUFAL)

Subjekt, který změnu formátu provedl: Správa železnic, státní organizace

Datum vyhotovení ověřovací doložky: 09.08.2021 06:32:09



a07a688f-5392-4c81-9573-bd454c3bd134